
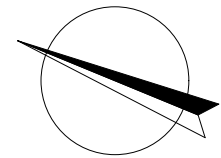


BOD	X	Y
Š63437	595377,09	1160425,89
TJ1	595368,62	1160447,28
Š63438	595351,13	1160491,44
Š63119	595324,13	1160556,56

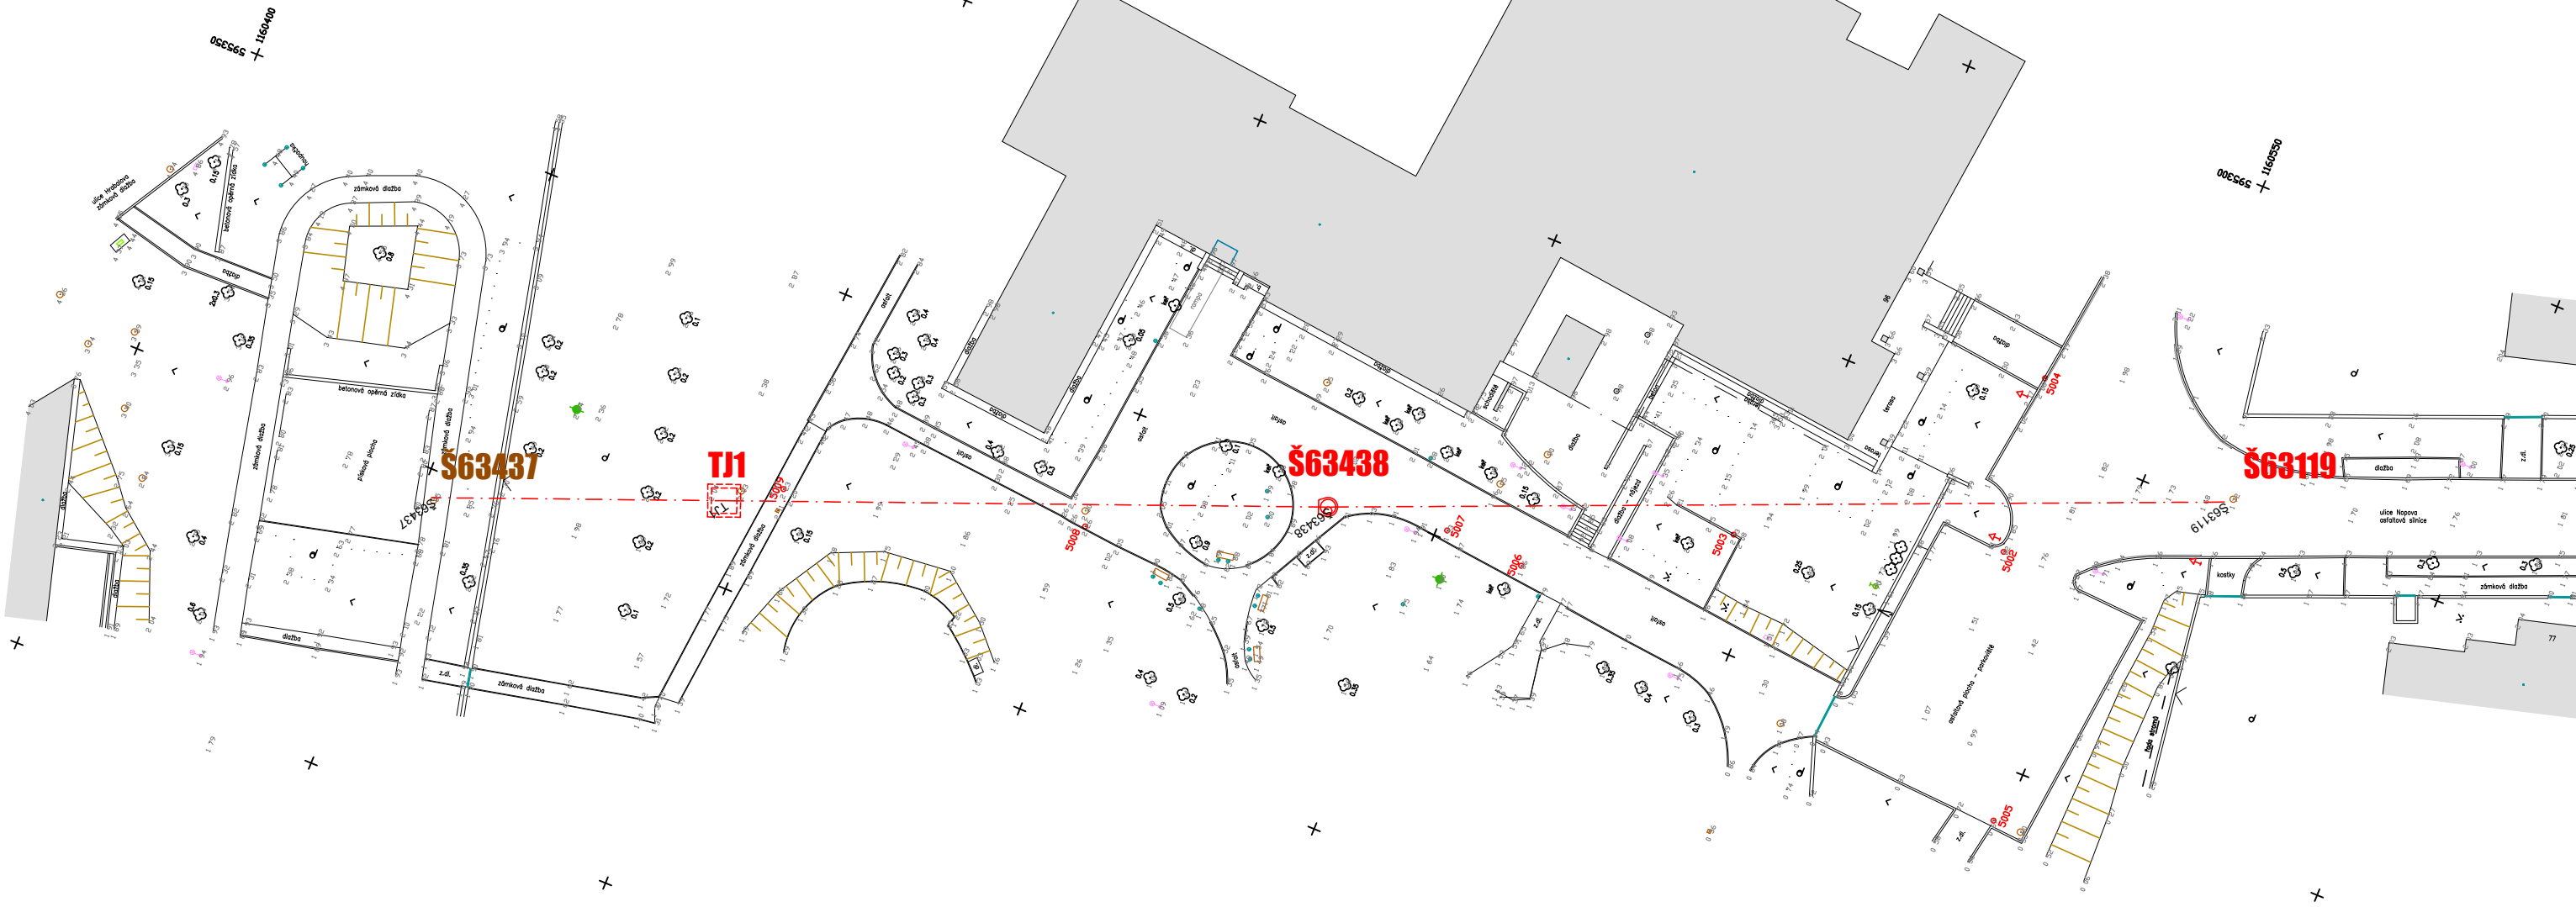

VYTYČOVACÍ VÝKRES

1:500

<div><div>PKF</div><div>PROJEKTOVÁ KANCELÁŘ</div></div>			<div><div>PK FRAJT s.r.o.</div><div>Sochorova 3178/19, 616 00 Brno</div><div>IČO: 19787642, DIČ: CZ19787642</div></div>		<div><div>Stavebník:</div><div>Statutární město Brno</div><div>Dominikánské nám. 196/1, 602 00 Brno</div></div>
<div><div>Vedoucí projektu:</div><div>Ing. Tomáš Frajt</div></div>	<div><div>Vypracoval:</div><div>Ing. Tomáš Frajt</div></div>	<div><div>Schválil:</div><div>Ing. Tomáš Frajt</div></div>	<div><div>Inženýrská činnost:</div><div>Brněnské vodárny a kanalizace, a.s.</div><div>Pisárecká 555/1a, 603 00 Brno</div></div>		
<div><div>Akce:</div><div>Brno, Nopova</div><div>- drobná rekonstrukce kanalizace</div></div>			<div><div>Měřítko:</div><div>1:500</div></div>		
			<div><div>Datum:</div><div>09/2024</div></div>		
			<div><div>Stupeň PD:</div><div>PS</div></div>		
			<div><div>Číslo zakázky:</div><div>24 113</div></div>		
<div><div>Příloha:</div><div>VYTYČOVACÍ VÝKRES</div></div>			<div><div>Paré:</div></div>	<div><div>Číslo přílohy:</div><div>D.1.3</div></div>	