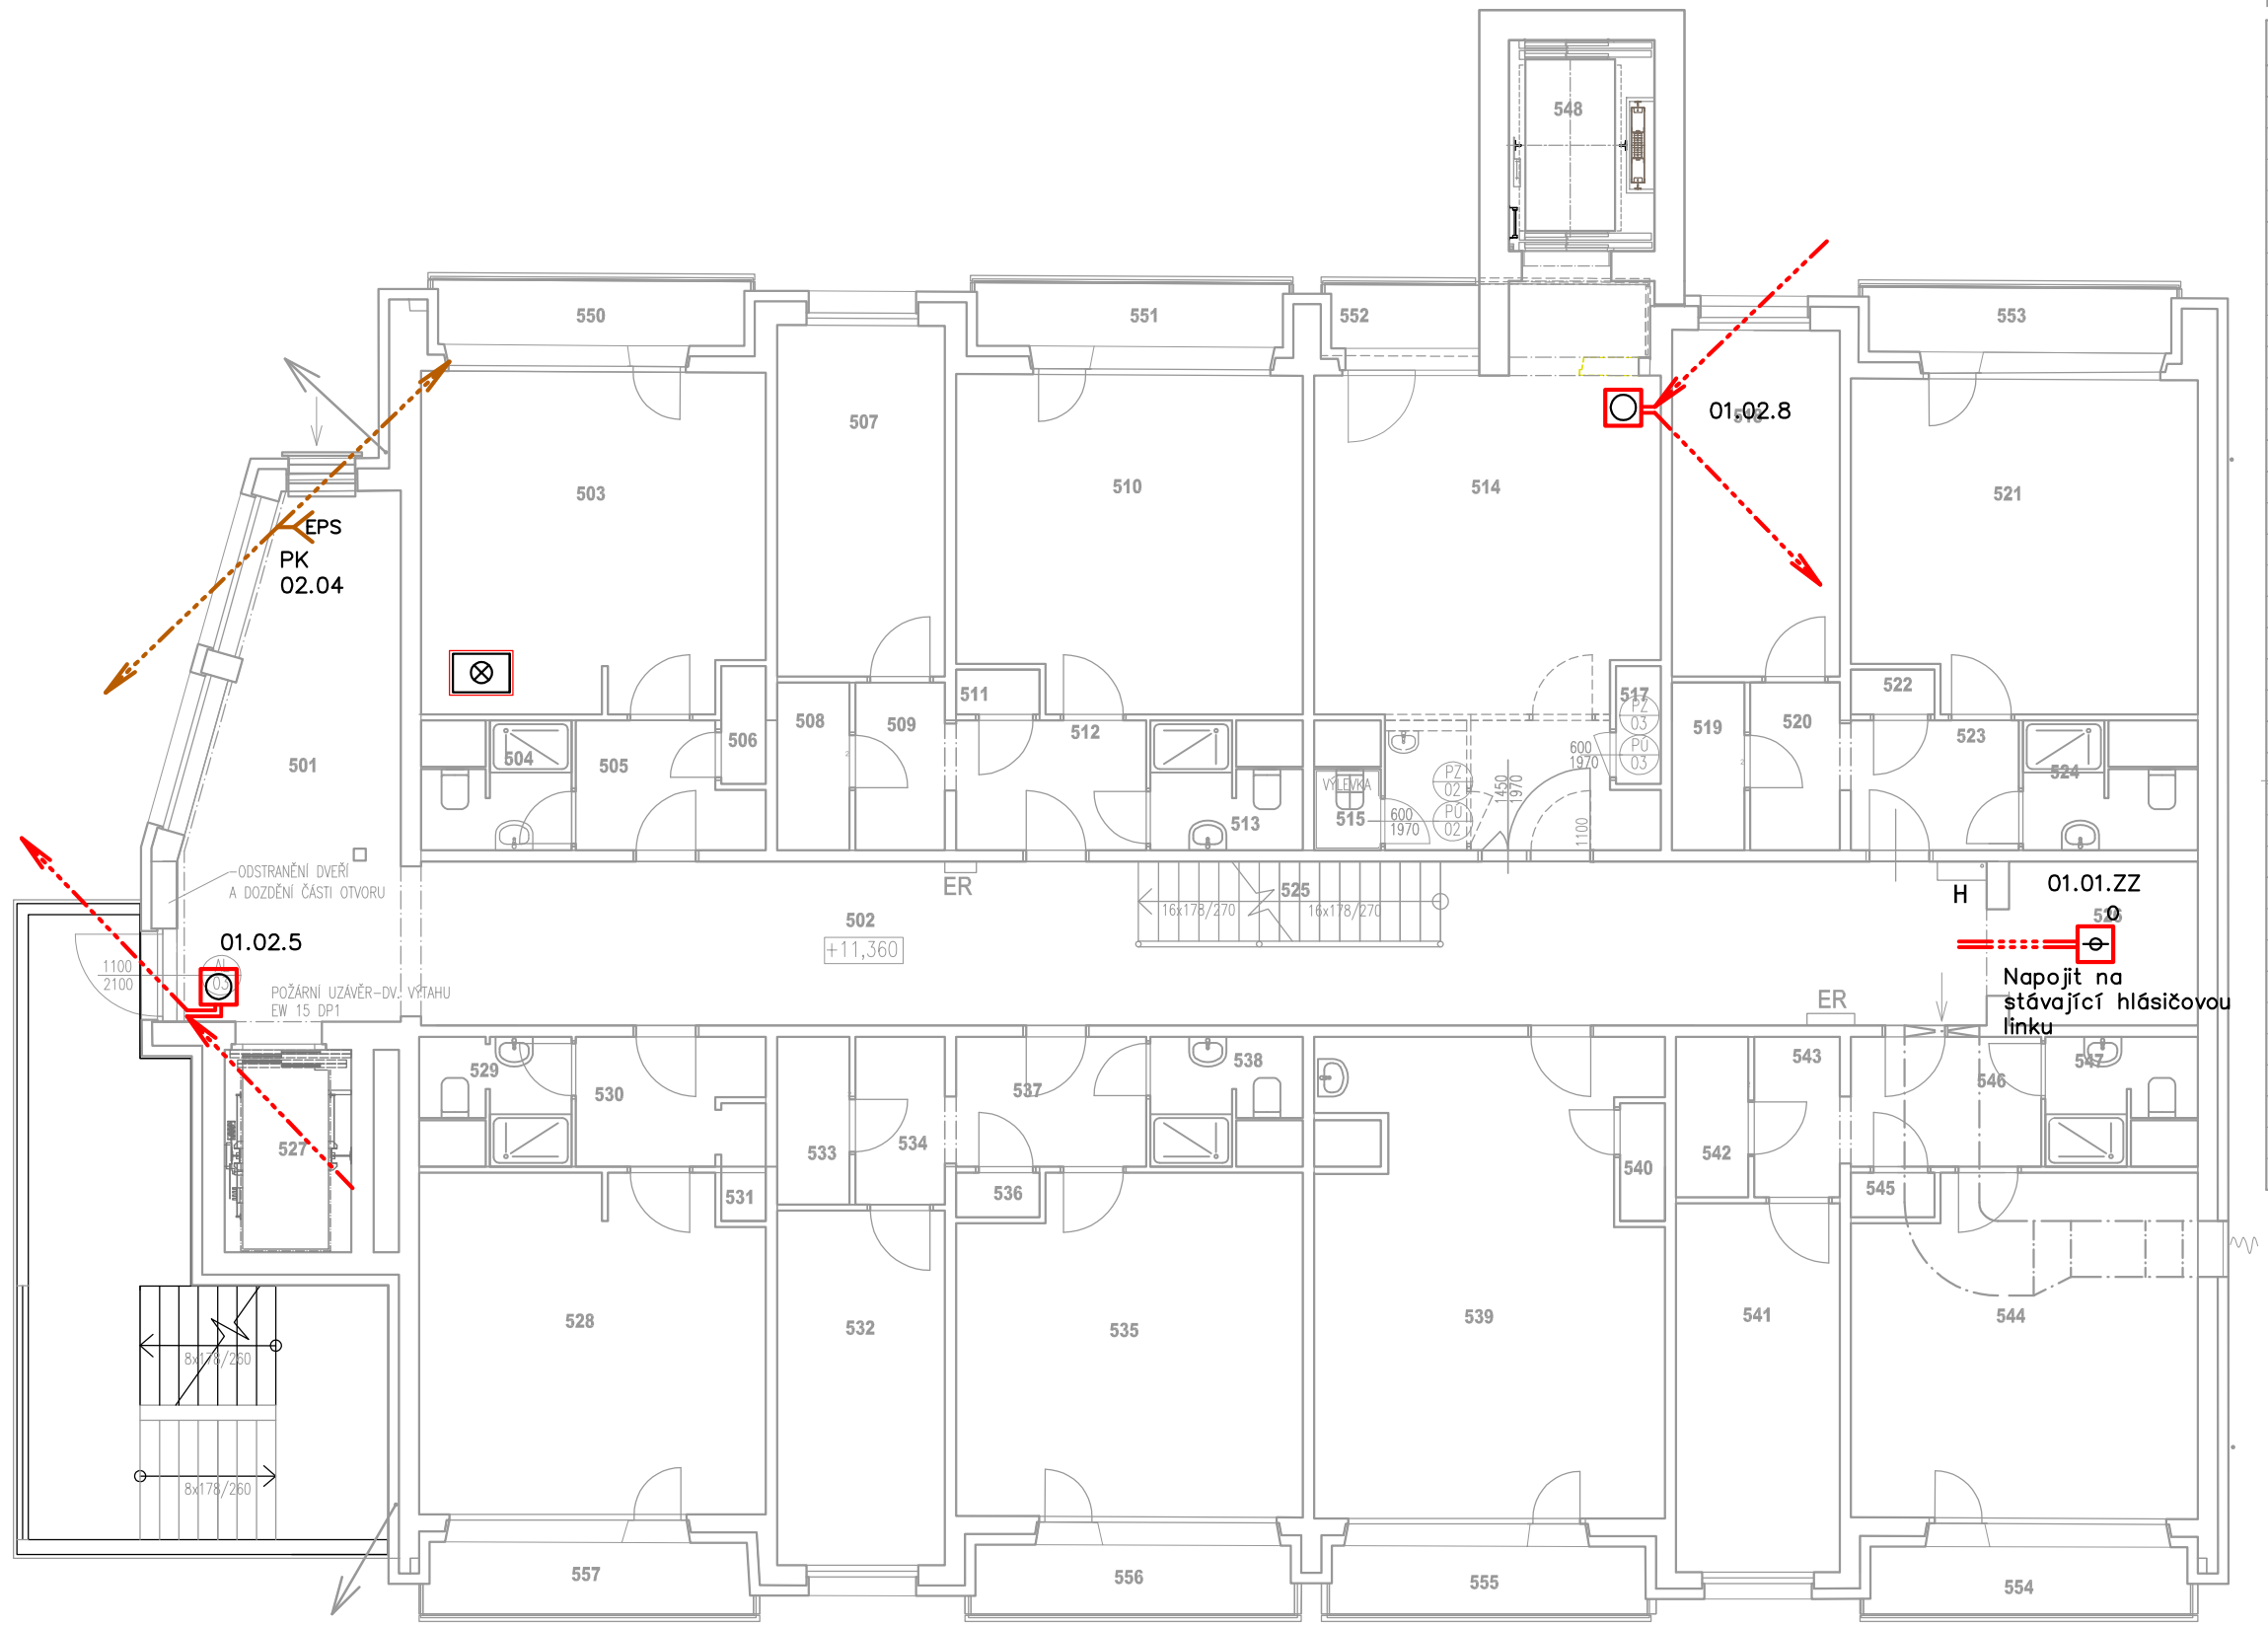

LEGENDA MÍSTNOSTÍ

Č.MÍST.	NÁZEV MÍSTNOSTI	PLOCHA M²	PODLAHA
501	ATRIUM	18,96	
502	CHODBA	48,14	
503	OŠETŘOVNA ODDĚLENÍ III	22,13	
504	KOUPELNA	2,92	
505	ZÁDVEŘÍ	3,80	
506	KOMORA	0,95	
507	DVOULŮŽKOVÝ POKOJ	11,05	
508	KOMORA	2,18	
509	CHODBA	2,70	
510	TŘILŮŽKOVÝ POKOJ	21,86	
511	KOMORA	0,67	
512	ZÁDVEŘÍ	4,57	
513	KOUPELNA	2,92	
514	CHODBA	29,07	KERAMICKÁ DLAŽBA + SOKL
515	ÚKLIDOVÁ KOMORA	0,97	KERAMICKÁ DLAŽBA + SOKL
516	NEOBSAZENO	–	
517	KOMORA	0,95	
518	DVOULŮŽKOVÝ POKOJ	11,05	
519	KOMORA	2,18	
520	CHODBA	2,70	
521	TŘILŮŽKOVÝ POKOJ	21,86	
522	KOMORA	0,67	
523	ZÁDVEŘÍ	4,57	
524	KOUPELNA	2,92	
525	SCHODIŠTĚ	4,33	
526	VÝTAH	5,74	
527	VÝTAH	7,02	
528	ŠATNA SESTER	20,38	
529	KOUPELNA	2,88	
530	ZÁDVEŘÍ	3,80	
531	KOMORA	0,95	
532	DVOULŮŽKO VÝPOKOJ	10,20	
533	KOMORA	2,18	
534	CHODBA	2,70	
535	TŘILŮŽKOVÝ POKOJ	20,11	
536	KOMORA	0,67	
537	ZÁDVEŘÍ	4,57	
538	KOUPELNA	2,89	
539	JÍDELNA	27,36	
540	KOMORA	0,94	
541	DVOULŮŽKOVÝ POKOJ	10,20	
542	KOMORA	2,09	
543	CHODBA	2,70	
544	TŘILŮŽKOVÝ POKOJ	20,11	
545	KOMORA	0,67	
546	ZÁDVEŘÍ	3,80	
547	KOUPELNA	2,89	
548	PŘÍSTAVBA LŮŽKOVÉHO EVAKUAČNÍHO VÝTAHU	5,52	
549	PŘÍSTAVBA POŽÁRNÍHO SCHODIŠTĚ	30,00	OCELOVÁ KONSTRUKCE PŮRODROŠT+TAHOKOV+TR. PLECH
550	BALKON	3,60	
551	BALKON	3,56	
552	BALKON	1,72	
553	BALKON	3,63	
554	BALKON	3,87	
555	BALKON	3,88	
556	BALKON	3,88	
557	BALKON	4,15	

LEGENDA EPS

STÁVAJÍCÍ	NAVRŽENÉ	
		ÚSTŘEDNA MHU–109
		PARALELNÍ SIGNALIZAČNÍ PANEL MHS 809
		KLÍČOVÝ TREZOR POŽÁRNÍ OCHRANY
OP PO	OP PO	OBSLUŽNÝ PANEL POŽÁRNÍ OCHRANY MHY 912
		PŘÍDAVNÝ PANEL MHY 913 + ZAŘÍZENÍ DÁLKOVÉHO PŘENOSU (ZDP VČETNĚ PD JE SAMOSTATNOU DODÁVKOU RÁMCOVÉHO DODAVATELE HZS JMK)
		TLAČÍTKOVÝ HLÁSIČ
		OPTICKO KOUŘOVÝ BODOVÝ HLÁSIČ
		SIRÉNA
EPS	EPS	VÝVOD EPS PRO OVLÁDÁNÍ/MONITOROVÁNÍ
		RELÉOVÁ SKŘÍŇ MHY 908.128 (4x RELÉ)
		ZÁBLESKOVÝ MAJÁK

Číslování hlásičů:

XX.YY.ZZ
- ZZ – POŘADÍ HLÁSIČE NA LINCE
- YY – ČÍSLO HL. LINKY
- XX – ČÍSLO ÚSTŘEDNY

Číslování výstupů:

XX.YY
- YY – POŘADÍ VÝSTUPU
- XX – ČÍSLO SKŘÍNĚ

NÁZEV STAVBY:	**PŘÍSTAVBA POŽÁRNÍHO SCHODIŠTĚ, VÝTAHU A STAVEBNÍ ÚPRAVY OBJEKTU DOMOVA PRO SENIORY, KOSMONAUTŮ 21, BRNO**
MÍSTO STAVBY:	ulice KOSMONAUTŮ 548/21, BRNO, PARC. Č. 1981, 2479/1, 2477/2, 2477/5, K.Ú. STARÝ LÍSKOVEC
STAVEBNÍK:	DOMOV PRO SENIORY KOSMONAUTŮ PŘÍSPĚVKOVÁ ORGANIZACE ulice KOSMONAUTŮ 548/21 625 00 BRNO - STARÝ LÍSKOVEC
PROJEKTANT:	BC. PETR VÍTEK Alexa–projekce s.r.o. Projekce sdělovacích rozvodů Sídlo: Mikulčkova 1280/9, Židenice, 615 00 Brno Kancelář: Merhautova 27a, 616 00 Brno tel.: 541 218 089
AUTORIZACE:	ING. MIROSLAV ROZEHNAL, č. a. 1006198
STUPEŇ:	PROJEKTOVÁ DOKUMENTACE PRO STAVEBNÍ ŘÍZENÍ
DATUM:	ČERVEN, 2018
ODDÍL:	D.1.4.c TECHNIKA PROSTŘEDÍ STAVEB EL. KOMUNIKACE
VÝKRES:	PŮDORYS 5.NP NÁVRH
ČÍSLO VÝKRESU:	07
MĚŘÍTKO:	1:100