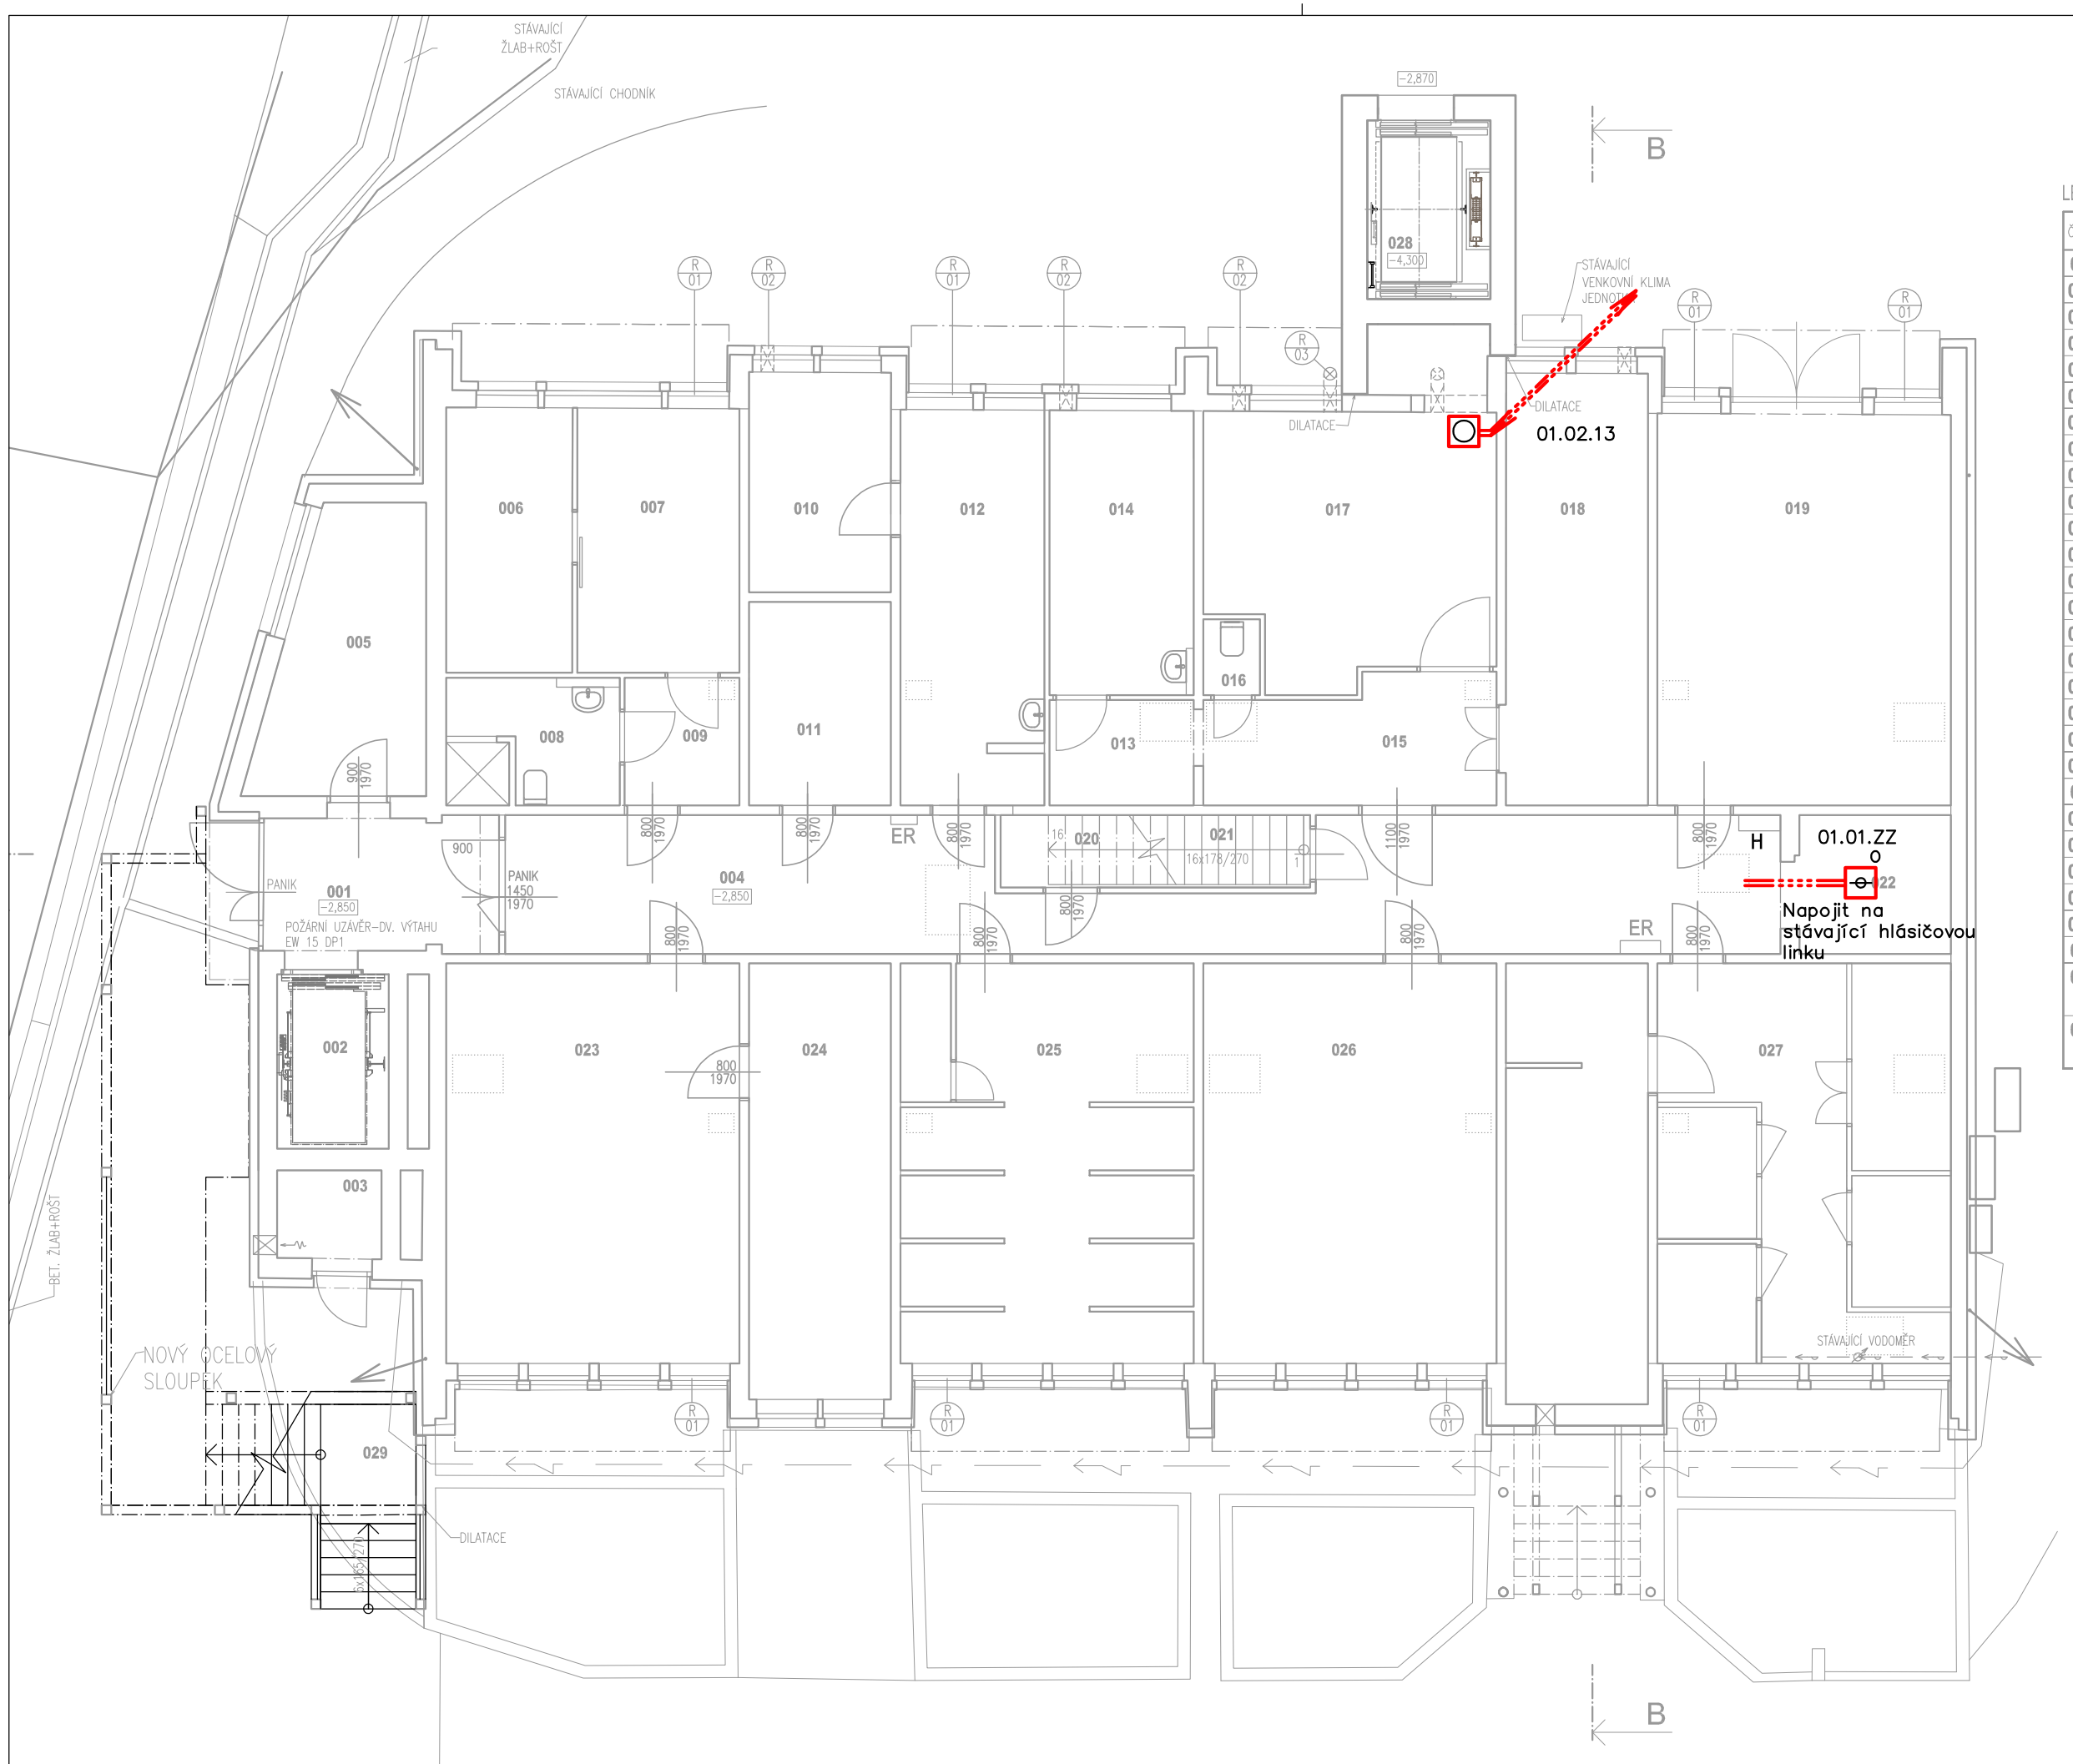

LEGENDA MÍSTNOSTÍ

Č.MÍST.	NÁZEV MÍSTNOSTI	PLOCHA M²	PODLAHA
001	ZÁDVEŘÍ	6,62	
002	VÝTAH	7,02	
003	STROJOVNA	2,50	
004	CHODBA	41,67	
005	SKLAD VÁRNIC	10,32	
006	DÍLNA ÚDRŽBY	8,59	
007	DÍLNA ÚDRŽBY	11,04	
008	KOUPELNA	6,19	
009	PŘEDSÍŇ	4,10	
010	SKLAD	8,19	
011	MÍSTNOST PRO ZEMĚRELÉ	7,77	
012	ŠATNA UKLÍZEČEK	14,99	
013	CHODBA	4,33	
014	ŠATNA	10,54	
015	MANIPULAČNÍ PROSTOR	10,03	
016	WC	1,08	
017	PRÁDELNA	19,37	
018	ŽEHLÍRNA	15,89	
019	VÝMĚNÍKOVÁ STANICE	31,17	
020	KOMORA	5,64	
021	SCHODIŠTĚ	4,33	
022	VÝTAH	5,74	
023	ŠKOLÍCÍ MÍSTNOST	29,06	
024	SPISOVÁ MÍSTNOST	15,45	
025	SKLAD ÚDRŽBY	27,81	
026	ŠKOLÍCÍ MÍSTNOST	29,06	
027	SKLAD	43,47	
028	PŘÍSTAVBA LŮŽKOVÉHO EVAKUAČNÍHO VÝTAHU	5,52	BETON+OLEJIVZDORNÁ NÁTĚR
029	PŘÍSTAVBA POŽÁRNÍHO SCHODIŠTĚ	30,00	OCELOVÁ KONSTRUKCE PÓROROŠT+TAHOKOV+TR. PLECH

Číslování hlásičů:

XX.YY.ZZ
- ZZ – POŘADÍ HLÁSIČE NA LINCE
- YY – ČÍSLO HL. LINKY
- XX – ČÍSLO ÚSTŘEDNY

Číslování výstupů:

XX.YY
- YY – POŘADÍ VÝSTUPU
- XX – ČÍSLO SKŘÍNĚ

LEGENDA EPS

STÁVAJÍCÍ	NAVRŽENÉ	
		ÚSTŘEDNA MHU–109
		PARALELNÍ SIGNALIZAČNÍ PANEL MHS 809
		KLÍČOVÝ TREZOR POŽÁRNÍ OCHRANY
OP PO	OP PO	OBSLUŽNÝ PANEL POŽÁRNÍ OCHRANY MHY 912
		PŘÍDAVNÝ PANEL MHY 913 + ZAŘÍZENÍ DÁLKOVÉHO PŘENOSU (ZDP VČETNĚ PD JE SAMOSTATNOU DODÁVKOU RÁMCOVÉHO DODAVATELE HZS JMK)
		TLAČÍTKOVÝ HLÁSIČ
		OPTICKO KOUŘOVÝ BODOVÝ HLÁSIČ
		SIRÉNA
EPS	EPS	VÝVOD EPS PRO OVLÁDÁNÍ/MONITOROVÁNÍ
		RELÉOVÁ SKŘÍŇ MHY 908.128 (4x RELÉ)
		ZÁBLESKOVÝ MAJÁK

NÁZEV STAVBY:	**PŘÍSTAVBA POŽÁRNÍHO SCHODIŠTĚ, VÝTAHU A STAVEBNÍ ÚPRAVY OBJEKTU DOMOVA PRO SENIORY, KOSMONAUTŮ 21, BRNO**
MÍSTO STAVBY:	ulice KOSMONAUTŮ 548/21, BRNO, PARC. Č. 1981, 2479/1, 2477/2, 2477/5, K.Ú. STARÝ LÍSKOVEC
STAVEBNÍK:	DOMOV PRO SENIORY KOSMONAUTŮ PŘÍSPĚVKOVÁ ORGANIZACE ulice KOSMONAUTŮ 548/21 625 00 BRNO - STARÝ LÍSKOVEC
PROJEKTANT:	BC. PETR VÍTEK Alexa–projekce s.r.o. Projekce sdělovacích rozvodů Sídlo: Mikulčkova 1280/9, Židenice, 615 00 Brno Kancelář: Merhautová 27a, 616 00 Brno tel.: 541 218 089
AUTORIZACE:	ING. MIROSLAV ROZEHNAL, č. a. 1006198
STUPEŇ:	PROJEKTOVÁ DOKUMENTACE PRO STAVEBNÍ ŘÍZENÍ
DATUM:	ČERVEN, 2018
ODDÍL:	D.1.4.c TECHNIKA PROSTŘEDÍ STAVEB EL. KOMUNIKACE
VÝKRES:	PŮDORYS 1.PP NÁVRH
ČÍSLO VÝKRESU:	02
MĚŘÍTKO:	1:100