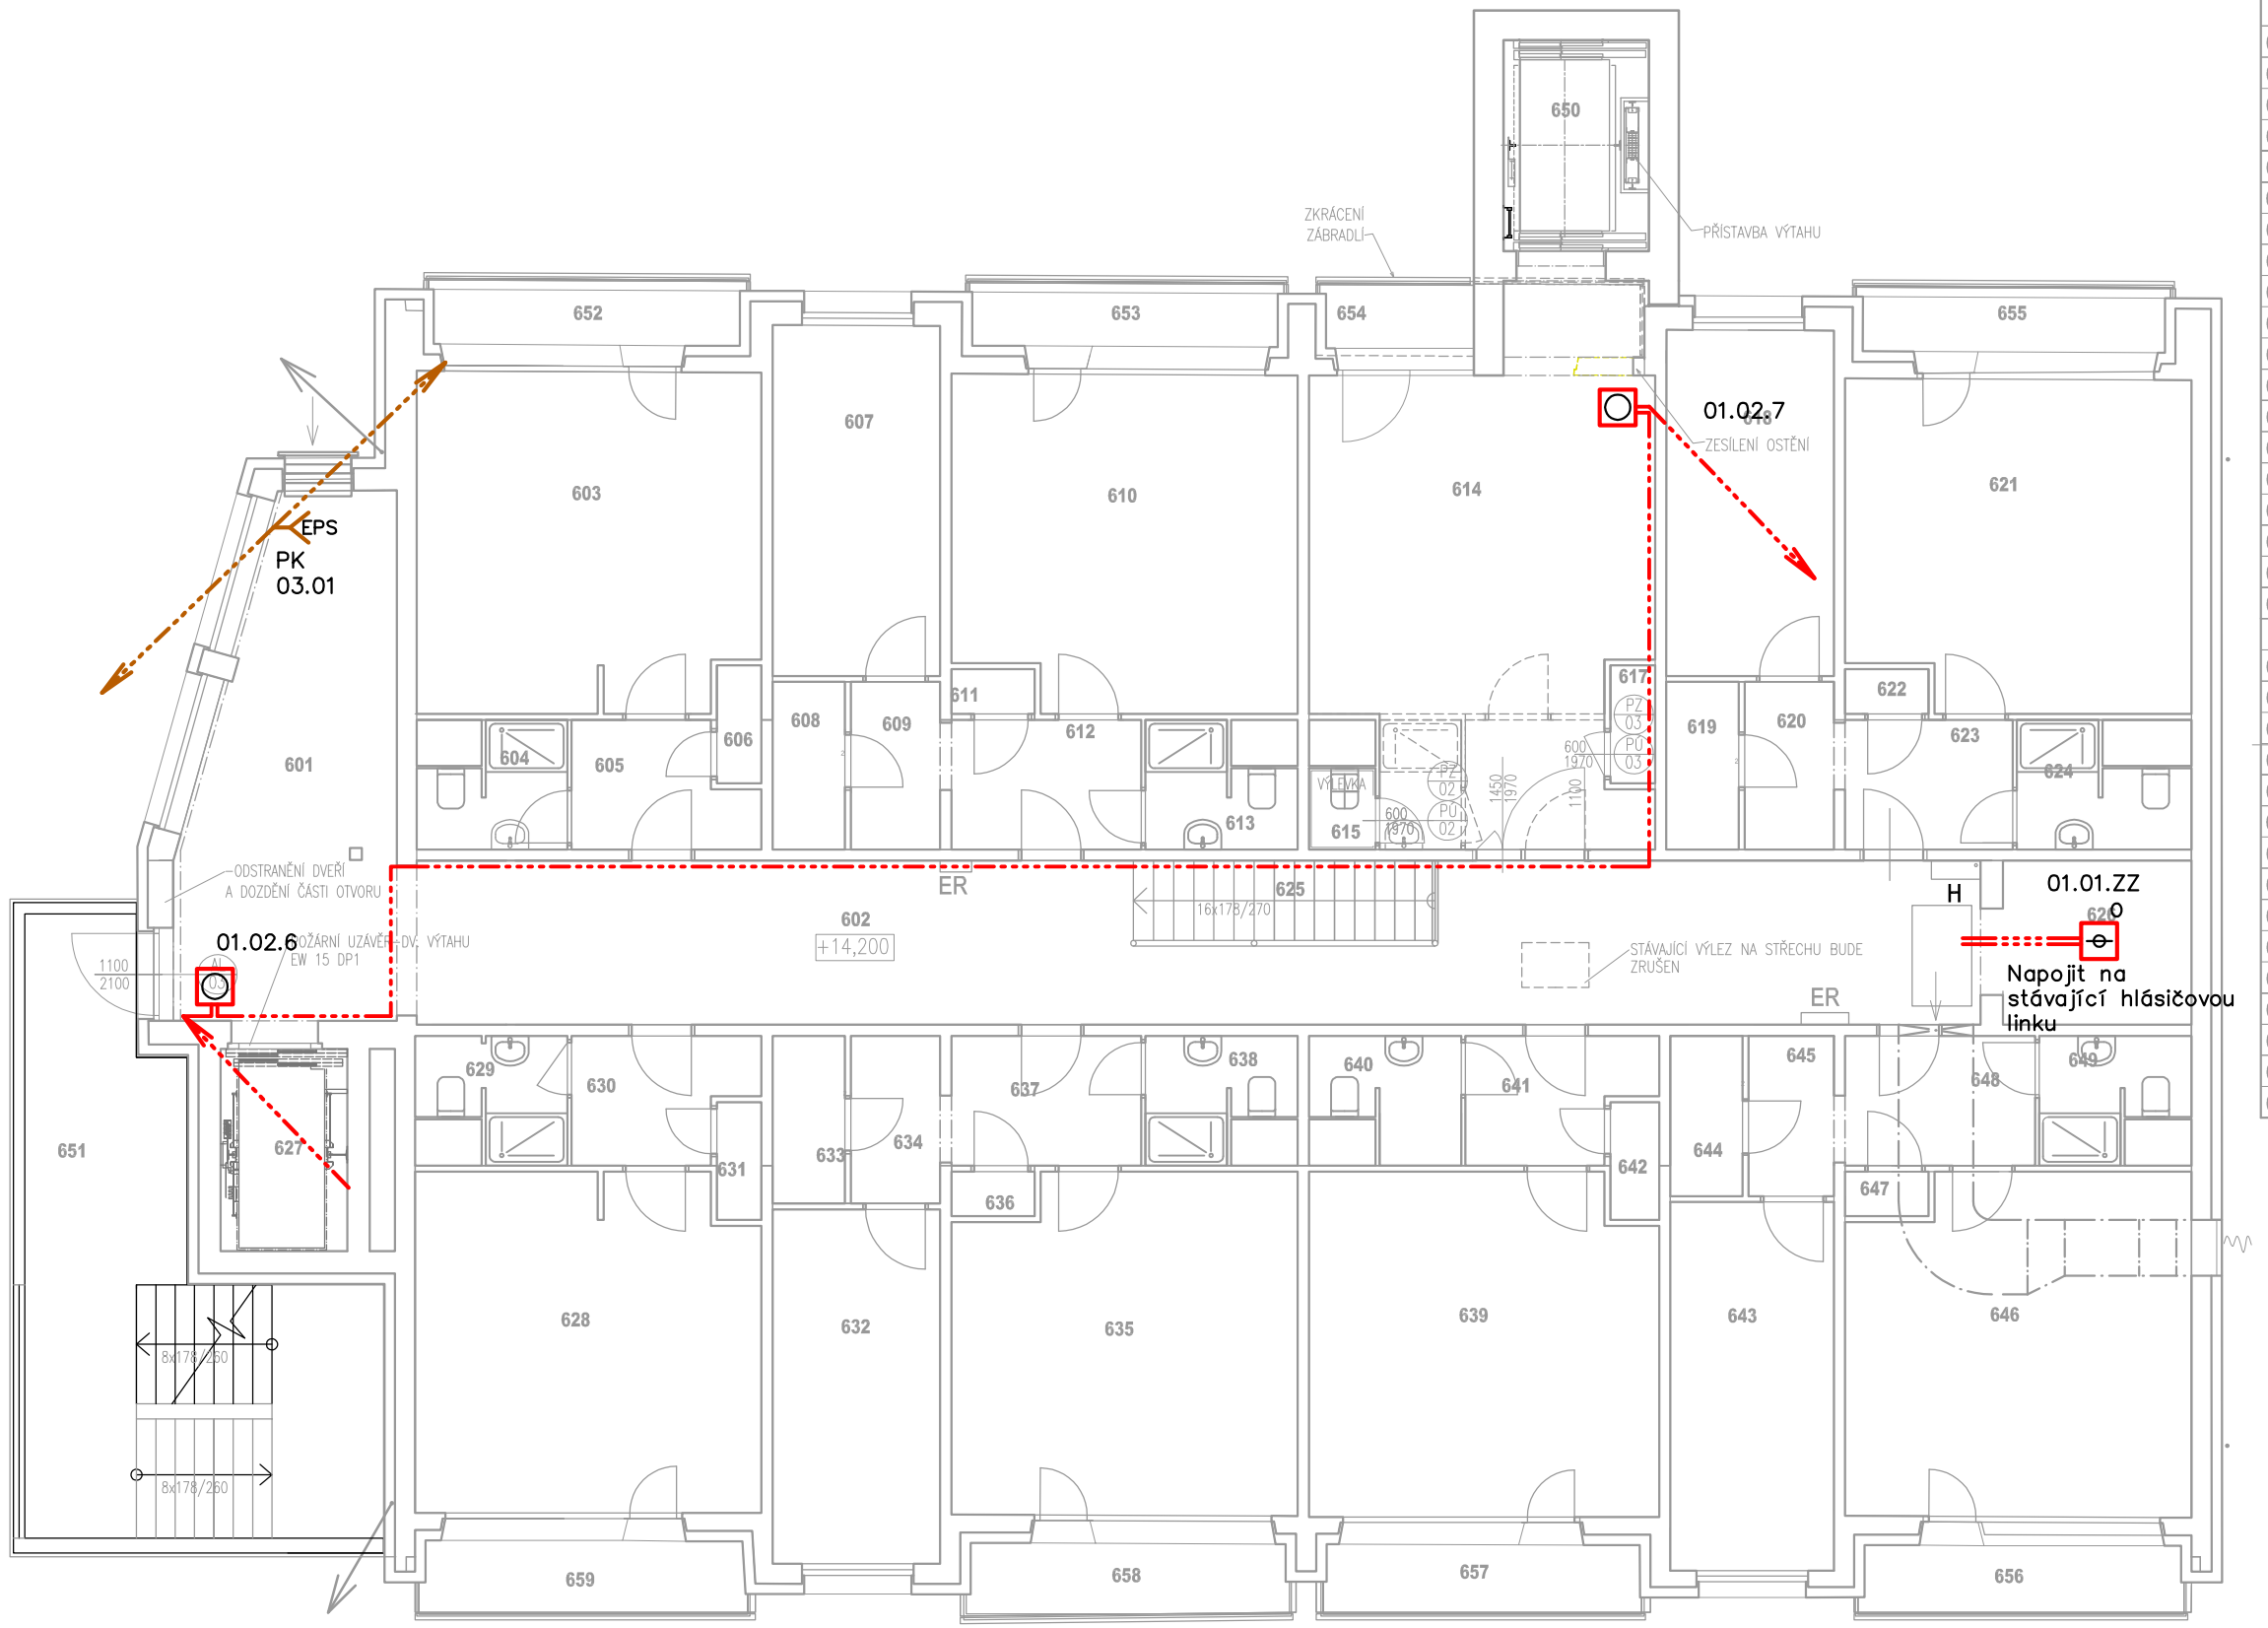

LEGENDA MÍSTNOSTÍ

Č.MÍST.	NÁZEV MÍSTNOSTI	PLOCHA m²	PODLAHA
601	ATRIUM	18,96	
602	CHODBA	48,14	
603	REHABILIACE	22,13	
604	KOUPELNA	2,92	
605	ZÁDVEŘÍ	3,80	
606	KOMORA	0,95	
607	DVOULŮŽKOVÝ POKOJ	11,05	
608	KOMORA	2,18	
609	CHODBA	2,70	
610	TŘILŮŽKOVÝ POKOJ	21,86	
611	KOMORA	0,67	
612	ZÁDVEŘÍ	4,57	
613	KOUPELNA	2,92	
614	CHODBA	29,07	KERAMICKÁ DLAŽBA + SOKL
615	ÚKLIDOVÁ KOMORA	0,97	KERAMICKÁ DLAŽBA + SOKL
616	NEOBSAZENO	–	
617	KOMORA	0,95	
618	DVOULŮŽKOVÝ POKOJ	11,05	
619	KOMORA	2,18	
620	CHODBA	2,70	
621	TŘILŮŽKOVÝ POKOJ	21,86	
622	KOMORA	0,67	
623	ZÁDVEŘÍ	4,57	
624	KOUPELNA	2,92	
625	SCHODIŠTĚ	4,33	
626	VÝTAH	5,74	
627	VÝTAH	7,02	
628	ERGOTERAPIE	20,38	
629	KOUPELNA	2,88	
630	ZÁDVEŘÍ	3,80	
631	KOMORA	0,95	
632	DVOULŮŽKO VÝPOKOJ	10,20	
633	KOMORA	2,18	
634	CHODBA	2,70	
635	TŘILŮŽKOVÝ POKOJ	20,11	
636	KOMORA	0,67	
637	ZÁDVEŘÍ	4,57	
638	KOUPELNA	2,89	
639	KOUPELNA	20,43	
640	KOUPELNA	2,89	
641	ZÁDVEŘÍ	3,80	
642	KOMORA	0,95	
643	DVOULŮŽKOVÝ POKOJ	10,20	
644	KOMORA	2,09	
645	CHODBA	2,70	
646	TŘILŮŽKOVÝ POKOJ	20,11	
647	KOMORA	0,67	
648	ZÁDVEŘÍ	3,80	
649	KOUPELNA	2,89	
650	PŘÍSTAVBA LŮŽKOVÉHO EVAKUAČNÍHO VÝTAHU	5,52	
651	PŘÍSTAVBA POŽÁRNÍHO SCHODIŠTĚ	30,00	OCELOVÁ KONSTRUKCE PŘÍROROŠT+TAHOKOV+TR. PLECH
652	BALKON	3,61	
653	BALKON	3,60	
654	BALKON	1,72	
655	BALKON	3,61	
656	BALKON	3,86	
657	BALKON	4,96	
658	BALKON	3,95	
659	BALKON	4,05	

Číslování hlásičů:

XX.YY.ZZ
- ZZ – POŘADÍ HLÁSIČE NA LINCE
- YY – ČÍSLO HL. LINKY
- XX – ČÍSLO ÚSTŘEDNY

Číslování výstupů:

XX.YY
- YY – POŘADÍ VÝSTUPU
- XX – ČÍSLO SKŘÍNĚ

LEGENDA EPS

STÁVAJÍCÍ	NAVRŽENÉ	
		ÚSTŘEDNA MHU–109
		PARALELNÍ SIGNALIZAČNÍ PANEL MHS 809
		KLÍČOVÝ TREZOR POŽÁRNÍ OCHRANY
OP PO	OP PO	OBSLUŽNÝ PANEL POŽÁRNÍ OCHRANY MHY 912
		PŘÍDAVNÝ PANEL MHY 913 + ZAŘÍZENÍ DÁLKOVÉHO PŘENOSU (ZDP VČETNĚ PD JE SAMOSTATNOU DODÁVKOU RÁMCOVÉHO DODAVATELE HZS JMK)
		TLAČÍTKOVÝ HLÁSIČ
		OPTICKO KOUŘOVÝ BODOVÝ HLÁSIČ
		SIRÉNA
EPS	EPS	VÝVOD EPS PRO OVLÁDÁNÍ/MONITOROVÁNÍ
		RELÉOVÁ SKŘÍŇ MHY 908.128 (4x RELÉ)
		ZÁBLESKOVÝ MAJÁK

NÁZEV STAVBY:	**PŘÍSTAVBA POŽÁRNÍHO SCHODIŠTĚ, VÝTAHU A STAVEBNÍ ÚPRAVY OBJEKTU DOMOVA PRO SENIORY, KOSMONAUTŮ 21, BRNO**
MÍSTO STAVBY:	ulice KOSMONAUTŮ 548/21, BRNO, PARC. Č. 1981, 2479/1, 2477/2, 2477/5, K.Ú. STARÝ LÍSKOVEC
STAVEBNÍK:	DOMOV PRO SENIORY KOSMONAUTŮ PŘÍSPĚVKOVÁ ORGANIZACE ulice KOSMONAUTŮ 548/21 625 00 BRNO - STARÝ LÍSKOVEC
PROJEKTANT:	BC. PETR VÍTEK Alexa–projekce s.r.o. Projekce sdělovacích rozvodů Sídlo: Mlýnářova 1290/9, Židenice, 615 00 Brno Kancelář: Merhautova 27a, 616 00 Brno tel.: 541 218 089
AUTORIZACE:	ING. MIROSLAV ROZEHNAL, č. a. 1006198
STUPEŇ:	PROJEKTOVÁ DOKUMENTACE PRO STAVEBNÍ ŘÍZENÍ
DATUM:	ČERVEN, 2018
ODDÍL:	D.1.4.c TECHNIKA PROSTŘEDÍ STAVEB EL. KOMUNIKACE
VÝKRES:	PŮDORYS 6.NP NÁVRH
ČÍSLO VÝKRESU:	08
MĚŘÍTKO:	1:100