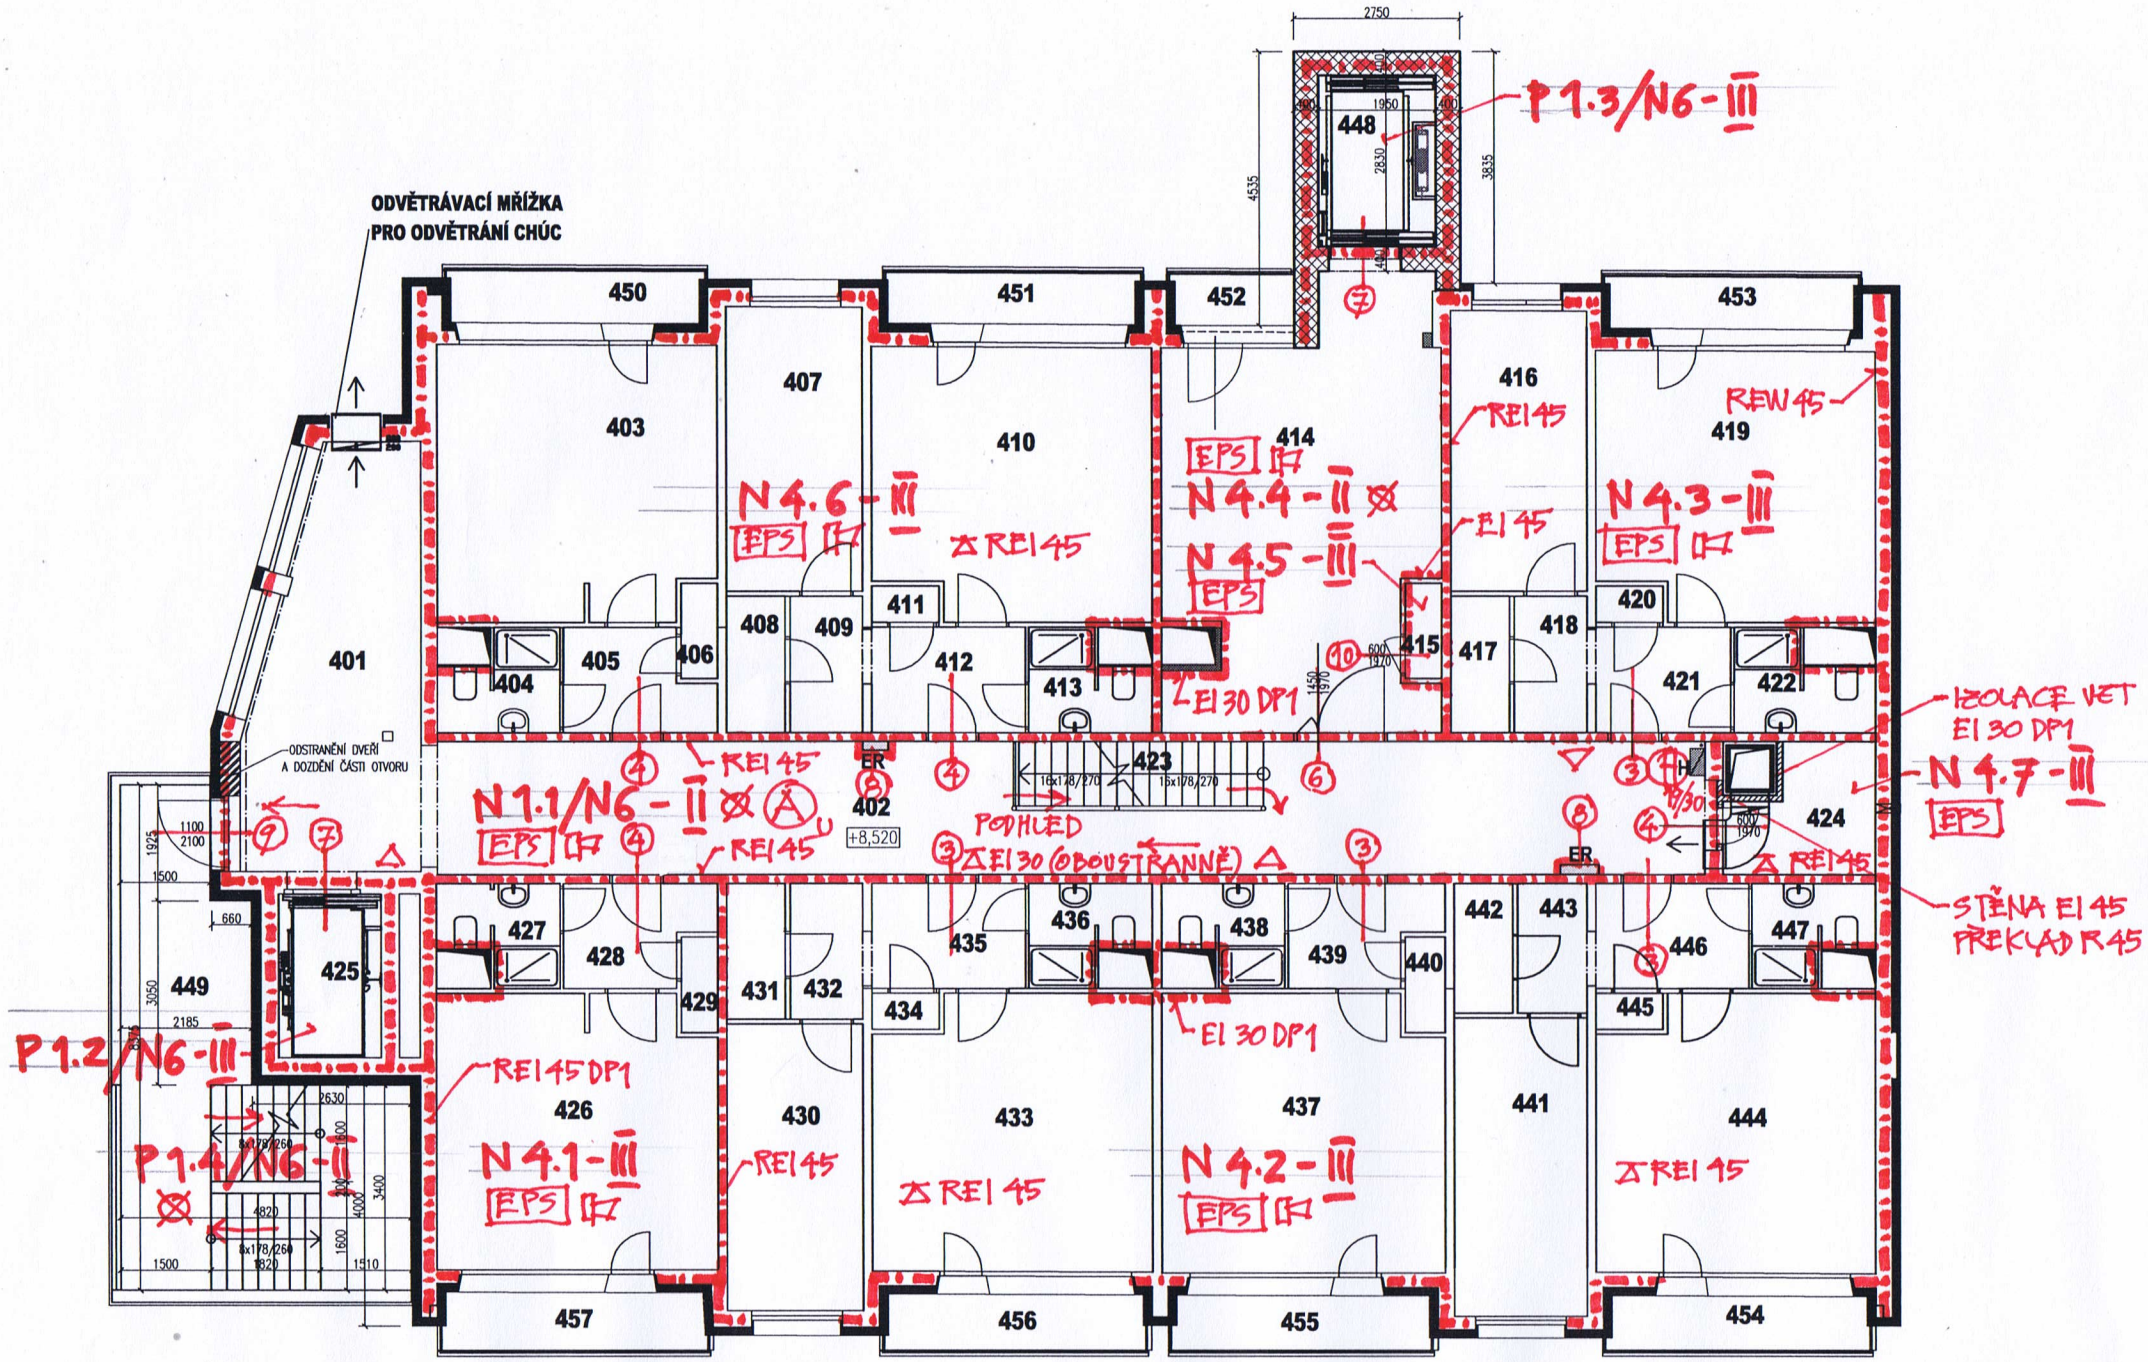

LEGENDA MÍSTNOSTÍ

Č.MÍST.	NÁZEV MÍSTNOSTI	PLOCHA M²
401	ATRIUM	18,96
402	CHODBA	48,14
403	SOCIÁLNÍ PRACOVNICE	22,13
404	KOUPELNA	2,92
405	ZÁDVEŘÍ	3,80
406	KOMORA	0,95
407	DVOULŮŽKOVÝ POKOJ	11,05
408	KOMORA	2,18
409	CHODBA	2,70
410	KANCELÁŘ	21,86
411	KOMORA	0,67
412	ZÁDVEŘÍ	4,57
413	KOUPELNA	2,92
414	CHODBA	29,10
415	KOMORA	0,95
416	DVOULŮŽKOVÝ POKOJ	11,05
417	KOMORA	2,18
418	CHODBA	2,70
419	TŘÍLŮŽKOVÝ POKOJ	21,86
420	KOMORA	0,67
421	ZÁDVEŘÍ	4,57
422	KOUPELNA	2,92
423	SCHODIŠTĚ	4,33
424	KOMORA	4,58
425	VÝTAH	7,02
426	ŠATNA SESTER	20,38
427	KOUPELNA	2,88
428	ZÁDVEŘÍ	3,80
429	KOMORA	0,95
430	DVOULŮŽKO VÝPOKOJ	10,20
431	KOMORA	2,18
432	CHODBA	2,70
433	TŘÍLŮŽKOVÝ POKOJ	20,11
434	KOMORA	0,67
435	ZÁDVEŘÍ	4,57
436	KOUPELNA	2,89
437	KOUPELNA	20,43

Č.MÍST.	NÁZEV MÍSTNOSTI	PLOCHA M²
439	ZÁDVEŘÍ	3,80
440	KOMORA	0,95
441	DVOULŮŽKOVÝ POKOJ	10,20
442	KOMORA	2,09
443	CHODBA	2,70
444	TŘÍLŮŽKOVÝ POKOJ	20,11
445	KOMORA	0,67
446	ZÁDVEŘÍ	3,80
447	KOUPELNA	2,89
448	PŘÍSTAVBA LŮŽKOVÉHO EVAKUAČNÍHO VÝTAHU	5,52
449	PŘÍSTAVBA POŽÁRNÍHO SCHODIŠTĚ	30,00
450	BALKON	3,60
451	BALKON	3,56
452	BALKON	1,72
453	BALKON	3,63
454	BALKON	3,87
455	BALKON	3,88
456	BALKON	3,88
457	BALKON	4,15

LEGENDA ZNAČEK PO

- HRANICE POŽÁRNÍCH ÚSEKŮ
- A U — CHRÁNĚNÁ ÚNIKOVÁ CESTA TYPU "A" S NUCENÝM VĚTRÁNÍM
- N1.6 - II — OZNAČENÍ POŽÁRNÍHO ÚSEKU - STUPEŇ PB
- EI 30 — POŽADOVANÁ POŽÁRNÍ ODOLNOST STĚNY, SLOUPU, PRŮVLAKU
- REI 30 — POŽADOVANÁ POŽÁRNÍ ODOLNOST STROPNÍ KONSTRUKCE
- VÝCHOD NA VOLNÉ PROSTRANSTVÍ
- SMĚR ÚNIKU (OZNAČUJE DVEŘE NA ÚNIKOVÉ CESTĚ)
- POŽ.ÚSEK VYBAVENÝ NOUZOVÝM OSVĚTLENÍM
- H 19/30 — NÁSTĚNNÝ HADICOVÝ SYSTÉM s tvarově stálou hadicí jm.sv.19 mm, dl.30 m

- CO2 — PŘENOSNÝ HASICÍ PŘÍSTROJ SNĚHOVÝ (has.schopnostmin. 113B,C)
- PŘENOSNÝ HASICÍ PŘÍSTROJ PRÁŠKOVÝ (has.schopnost min.34A,183B,C)
- EPS — POŽÁRNÍ ÚSEK STŘEŽENÝ ELEKTRICKOU POŽÁRNÍ SIGNALIZACÍ
- ÚSTŘEDNA EPS - HLAVNÍ, VEDLEJŠÍ
- POŽÁRNÍ ÚSEK S AKUSTICKÝM POPLACHOVÝM ZAŘÍZENÍM
- CENTRAL — VYPÍNAČ EL.NAPÁJENÍ "CENTRAL STOP"
- TOTAL — VYPÍNAČ EL.NAPÁJENÍ "TOTAL STOP"
- OPPO — OBSLUŽNÉ POLE PO
- KTPO — KLÍČOVÝ TREZOR PO

LEGENDA POŽÁRNÍCH UZÁVĚRŮ

1. POŽÁRNÍ UZÁVĚR S POŽÁR.ODOLNOSTÍ NEJMÉNĚ EI 30-C Sm DP1 (DP3)
2. POŽÁRNÍ UZÁVĚR S POŽÁR.ODOLNOSTÍ NEJMÉNĚ EI 30-C DP1 (DP3)
3. POŽÁRNÍ UZÁVĚR S POŽÁR.ODOLNOSTÍ NEJMÉNĚ EI 30-C Sm DP3
4. POŽÁRNÍ UZÁVĚR S POŽÁR.ODOLNOSTÍ NEJMÉNĚ EI 30-C DP3
5. POŽÁRNÍ UZÁVĚR S POŽÁR.ODOLNOSTÍ NEJMÉNĚ EI 15-Sm DP1
6. POŽÁRNÍ UZÁVĚR S POŽÁR.ODOLNOSTÍ NEJMÉNĚ EW 30-C DP3
7. POŽÁRNÍ UZÁVĚR S POŽÁR.ODOLNOSTÍ NEJMÉNĚ EW 15 DP1
8. POŽÁRNÍ UZÁVĚR S POŽÁR.ODOLNOSTÍ NEJMÉNĚ EI 15 DP1
9. POŽÁRNÍ UZÁVĚR S POŽÁR.ODOLNOSTÍ NEJMÉNĚ EW 15-C DP1
10. POŽÁRNÍ UZÁVĚR S POŽÁR.ODOLNOSTÍ NEJMÉNĚ EW 30-DP3

PŘÍSTAVBA POŽÁRNÍHO SCHODIŠTĚ, VÝTAHU A STAVEBNÍ ÚPRAVY OBJEKTU DOMOVA PRO SENIORY, KOSMONAUTŮ 21, BRNO
(k.ú.Starý Lískovec, parc.č.1981, 2479/1, 2477/52477/2)
PŮDORYS 4.NP m 1:125 **DSP** 08/2018