

±0,00 = 208,36 m.n.m. b.p.v.
Jídlna 207,24 m.n.m. b.p.v.

Investor akce :

**Statutární město Brno, Městská část
Brno-Chrlice, Chrlické náměstí 1/4, Brno**

Název akce :

**ZŠ a MŠ Jana Broskvy – rekonstrukce
školní kuchyně**

Generální projektant :

HB Projekt Plus, s.r.o.
IČ: 292 35 421
Jaroslava Foglara 5, 63900 Brno
tel : +420 777 165 408, e-mail : rbilek@volny.cz

HB PROJEKT PLUS
s.r.o.

Projektant profesní části dokumentace :

Romana Chládková
Sadová 571, 664 42 Modřice,
tel : +420 606 351 519, e-mail : chladkova@pip-cz.cz


Měřítko :

-


Specializace profese :

D.1.4.d Elektroinstalace silnoproud

Vypracoval - podpis :

R. Chládková 

Kontroloval - podpis :

Bc. P. Mana 

Stupeň dokumentace :

DPS

Datum zpracování :

Duben 2024

Název přílohy :

Rozváděč RS01 pole1, 2

Číslo akce :


2021 - 21

Číslo přílohy :

D.1.4.d.10

Revize :

-

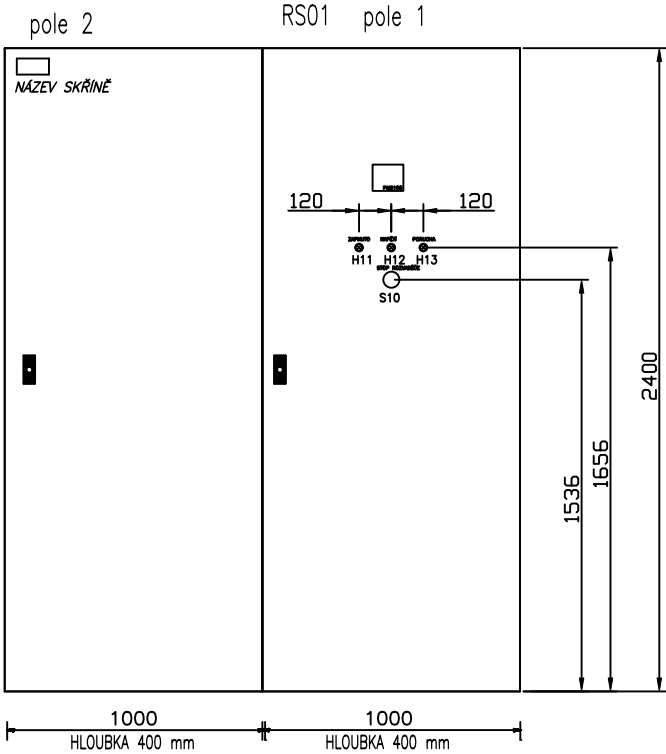

- 1 OZNAČENÍ ROZVADĚČE:
2 ELEKTRICKÉ NAPÁJENÍ:

RS01 pole1,2
3/N/PE ~ 400/230V/50Hz
1/N/PE ~ 230V/50Hz
- 3 FREKVENCE A TOLERANCE:
4 PŘÍVODY:
5 VÝVODY:
6 STŘEDNÍ VODIČ:
7 MAXIMÁLNÍ ZKRATOVÝ PROUD:
8 MAXIMÁLNÍ TEPLOTA OKOLÍ:
9 MINIMÁLNÍ TEPLOTA OKOLÍ:
10 MAXIMÁLNÍ RELATIVNÍ VLHKOST:
11 PROSTŘEDÍ:
12 CELKOVÝ STUPEŇ OCHRANY:
13 NUTNÝ ZADNÍ PŘÍSTUP:
14 BARVA:
15 JAZYK:
16 POČET NUTNÝCH PODSTAVCŮ:
17 ZVLÁŠTNÍ POŽADAVKY:


50Hz, -1, +1%
VRCHEM
VRCHEM
ANO
26,5 kA
40°C
+5°C
80%
VNITŘNÍ
IP40 / IP20
NE
RAL 9016, BÍLÁ
ČEŠTINA
0
ZAPUŠTĚNÝ, PŘEDNÍ HRANA LÍCUJE
S OMÍTKOU
- 18 TYP:
19 ÚDRŽBA:

-
PRAVIDELNÁ

POZNÁMKA :
KONSTRUKČNÍ ŘEŠENÍ VČETNĚ DIMENZOVÁNÍ PROVEDE VÝROBCE ROZVADĚČE
PŘÍSTROJE V ROZVADĚČÍCH JSOU UVEDENY
JAKO REFERENČNÍ TYPY NAVRŽENÉ KVALITY

ROZVADĚČ BUDE PROVEDEN BEZ POŽÁRNÍ ODOLNOSTÍ

| | | | | | | | | | | | | | |
|--|--|------------------|----|---------|---------|----------------------|--------------------------|------------|-----------|-------------|--|-------------------------|----------|
| Tento dokument je duševním vlastnictvím Bc. Petr Mana . Má povahu duševního tajemství dle ustanovení §17 obchodního zákoníku a nesmí být bez písemného souhlasu předán třetí osobě, nebo jinak zneužit. | INVESTOR: SmBrno, městská část Chrlice | DOKUMENTACE: DPS | 4 | | | | | | | | | MĚŘÍTKO: | POŘ. Č.: |
| | STAVBA: | OBJEKT: | 2 | | | | | | | | | | |
| | ZŠ MŠ Jana Broskvy-rek. škol. kuchyně | | 1 | | | | | | | | | | |
| | | NÁZEV VÝKRESU: | 0 | 04/2024 | | | | | Chládková | Chládková | | KÓDOVÉ ZNAČENÍ VÝKRESU: | |
| | | RS01 pole 1, 2 | Č. | DATUM | POPOPIS | HLAVNÍ PROJEKTANT | ZODPOVĚDNÝ PROJEKTANT | VYPRACOVAL | KRESLIL | KONTROLOVAL | | LIST Č.: 1 z 29 | REVIZE: |

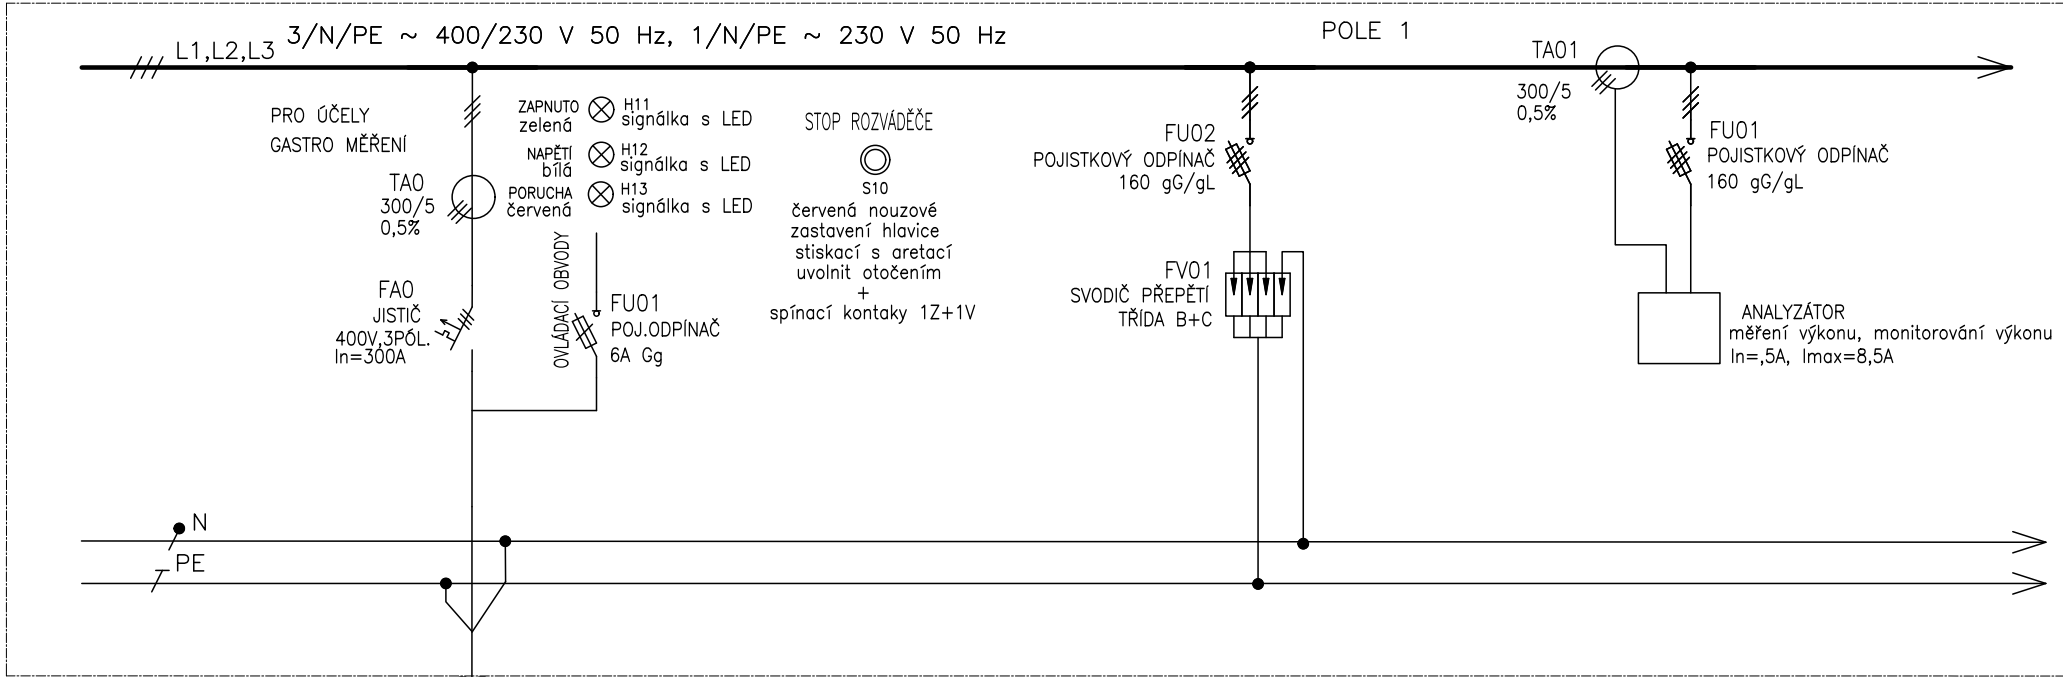


WL-RH2
PRAFlaSaFe X 3x240+120
400 V

PŘI ZPRACOVÁNÍ PD NEBYL ZNÁM ZKRATOVÝ PROUD
JE TŘEBA ZJISTIT NA MÍSTĚ ZKRATOVÉ POMĚRY , KVŮLI BLÍZKOSTI
BUDOUcíHO TRANSFORMÁTORU .

| |
|---------------------|
| ČÍSLO VÝVODU |
| POPIS |
| POPIS |
| OZNAČENÍ SPOTŘEBIČE |

| |
|--------------------------|
| - |
| PŘÍVOD Z ROZVÁDEČ RH2 |
| ŠATNA |

| | | | | | | | | | | | | | |
|--|--|------------------|----|---------|-------|----------------------|--------------------------|------------|-----------|-------------|--|-------------------------|----------|
| Tento dokument je duševním vlastnictvím Bc. Petr Mana . Má povahu duševního tajemství dle ustanovení §17 obchodního zákoníku a nesmí být bez písemného souhlasu předán třetí osobě, nebo jinak zneužit. | INVESTOR: SmBrno, městská část Chrlice | DOKUMENTACE: DPS | 4 | | | | | | | | | MĚŘÍTKO: | POŘ. Č.: |
| | STAVBA: | OBJEKT: | 2 | | | | | | | | | | |
| | ZŠ MŠ Jana Broskvy-rek. škol. kuchyně | | 1 | | | | | | | | | | |
| | | NÁZEV VÝKRESU: | 0 | 04/2024 | | | | | Chládková | Chládková | | KÓDOVÉ ZNAČENÍ VÝKRESU: | |
| | | RS01 pole 1, 2 | Č. | DATUM | POPIS | HLAVNÍ PROJEKTANT | ZODPOVĚDNÝ PROJEKTANT | VYPRACOVAL | KRESLIL | KONTROLOVAL | | LIST Č.: 2 z 29 | REVIZE: |

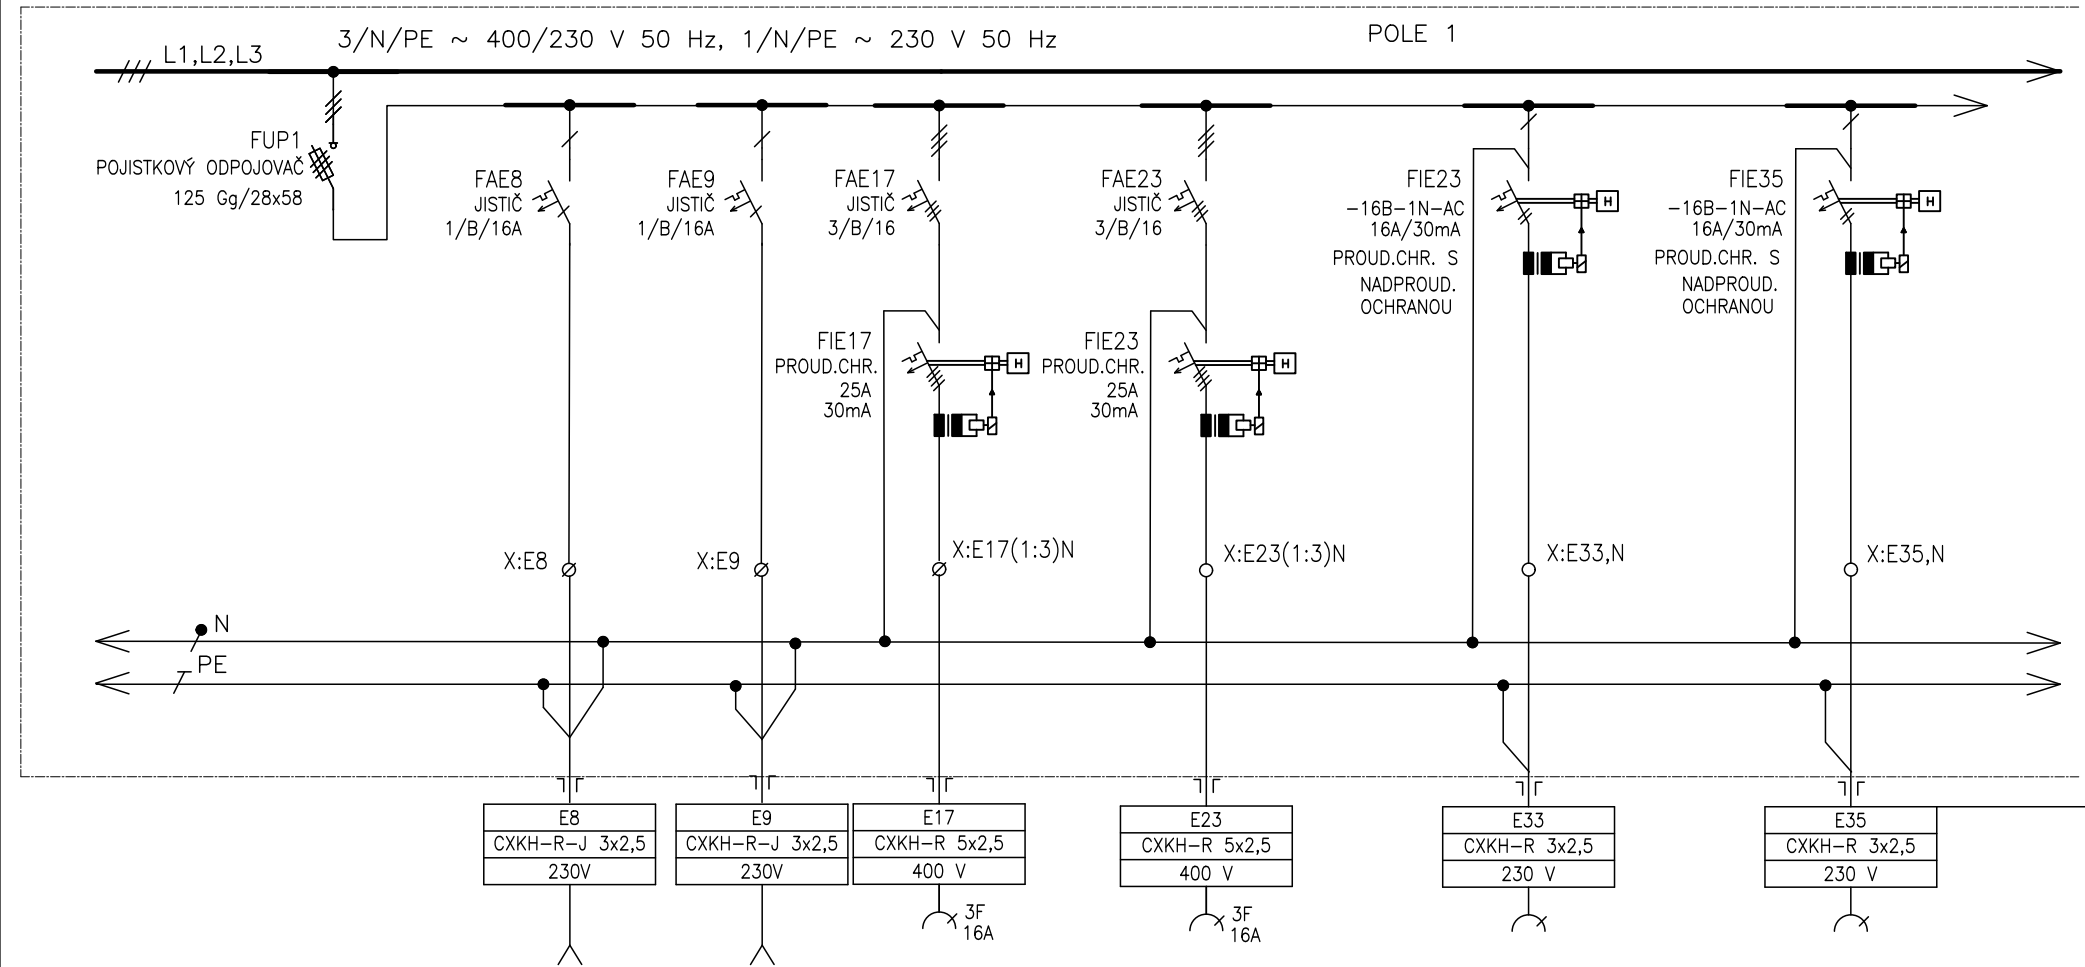

| ČÍSLO VÝVODU |
|---------------------|
| POPIS |
| POPIS |
| OZNAČENÍ SPOTŘEBIČE |

0,74kW

| E8 |
|--------------|
| VÝVOD 230V |
| P.Č.1.20 |
| CHLADÍCI BOX |

0,74kW

| E9 |
|--------------|
| VÝVOD 230V |
| P.Č.1.11 |
| CHLADÍCI BOX |

5,6kW

| E17 |
|--------------------------------|
| ZÁSUVKA 400V ŠOKOVÝ ZCHLAZOVAČ |
| P.Č.1.22 |
| VARNA |

2,8kW

| E23 |
|------------------------------|
| ZÁSUVKA 400V UNIV.KUCH.ROBOT |
| P.Č.1.22 |
| VARNA |

0,01kW

| E33 |
|----------------------|
| ZÁSUVKA ÚPRAVNA VODY |
| P.Č. 1.23 |
| MYTÍ PROV.NÁDOBI |

0,01kW

| E35 |
|----------------------|
| ZÁSUVKA ÚPRAVNA VODY |
| P.Č. 1.23 |
| MYTÍ PROV.NÁDOBI |

Tento dokument je duševním vlastnictvím
Bc. Petr Mana. Má povahu duševního tajemství
dle ustanovení §17 obchodního zákoníku
a nesmí být bez písemného souhlasu
předán třetí osobě,
nebo jinak zneužit.

INVESTOR: SmBrno, městská část Chrlice

STAVBA:

ZŠ MŠ Jana Broskvy-rek. škol. kuchyně

DOKUMENTACE: DPS

OBJEKT:

NÁZEV VÝKRESU:

RS01 pole 1, 2

4

2

1

0 04/2024

Č.

DATUM

REVIZE

POPIS

HLAVNÍ PROJEKTANT

ZODPOVĚDNÝ PROJEKTANT

VYPRACOVAL

KRESLIL

KONTROLOVAL


MĚŘÍTKO:

POŘ. Č.:

KÓDOVÉ ZNAČENÍ VÝKRESU:

LIST Č.: 3 z 29

REVIZE:

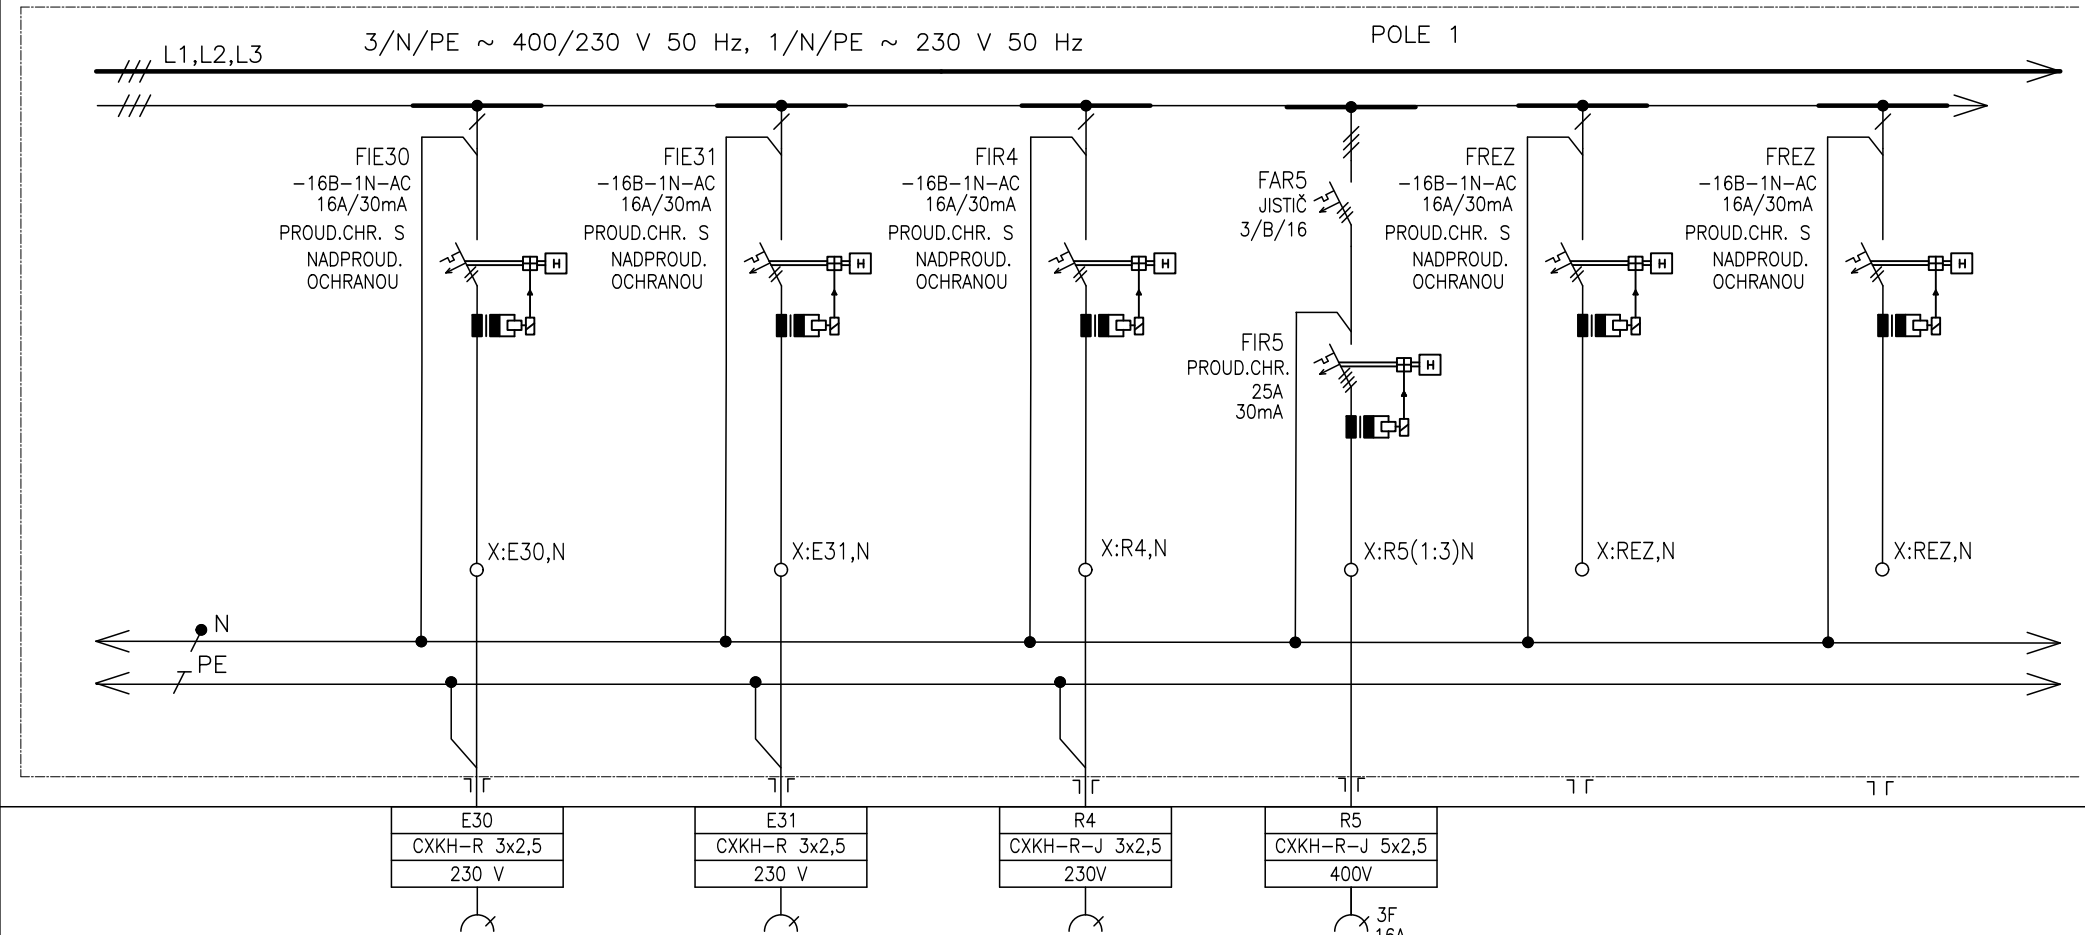

| |
|--------------|
| E30 |
| CXKH-R 3x2,5 |
| 230 V |

| |
|--------------|
| E31 |
| CXKH-R 3x2,5 |
| 230 V |

| |
|----------------|
| R4 |
| CXKH-R-J 3x2,5 |
| 230V |

| |
|----------------|
| R5 |
| CXKH-R-J 5x2,5 |
| 400V |

1,8kW

1,8kW

| |
|---------------------|
| ČÍSLO VÝVODU |
| POPIS |
| POPIS |
| OZNAČENÍ SPOTŘEBIČE |

| |
|-------------------------|
| E30 |
| ZÁSUVKA VOZÍK VYHŘÍVANÝ |
| P.Č. 1.22 |
| VARNA |

| |
|-------------------------|
| E31 |
| ZÁSUVKA VOZÍK VYHŘÍVANÝ |
| P.Č. 1.22 |
| VARNA |

| |
|---------------|
| R4 |
| ZÁSUVKA |
| P.Č.1.13 |
| PŘÍPRAVA MASA |

| |
|---------------|
| R5 |
| ZÁSUVKA 400V |
| P.Č.1.13 |
| PŘÍPRAVA MASA |

| |
|---------|
| REZERVA |
| |
| |
| |

| |
|---------|
| REZERVA |
| |
| |
| |

Tento dokument je duševním vlastnictvím
Bc. Petr Mana. Má povahu duševního tajemství
dle ustanovení §17 obchodního zákoníku
a nesmí být bez písemného souhlasu
předán třetí osobě,
nebo jinak zneužit.


INVESTOR: SmBrno, městská část Chrllice
STAVBA: ZŠ MŠ Jana Broskvy-rek. škol. kuchyně

DOKUMENTACE: DPS
OBJEKT:

NÁZEV VÝKRESU:
RS01 pole 1, 2

4
2
1
0
Č.
DATUM
REVIZE

MĚŘÍTKO: Poř. č.:
KÓDOVÉ ZNAČENÍ VÝKRESU:
Líst č.: 4 z 29 REVIZE:

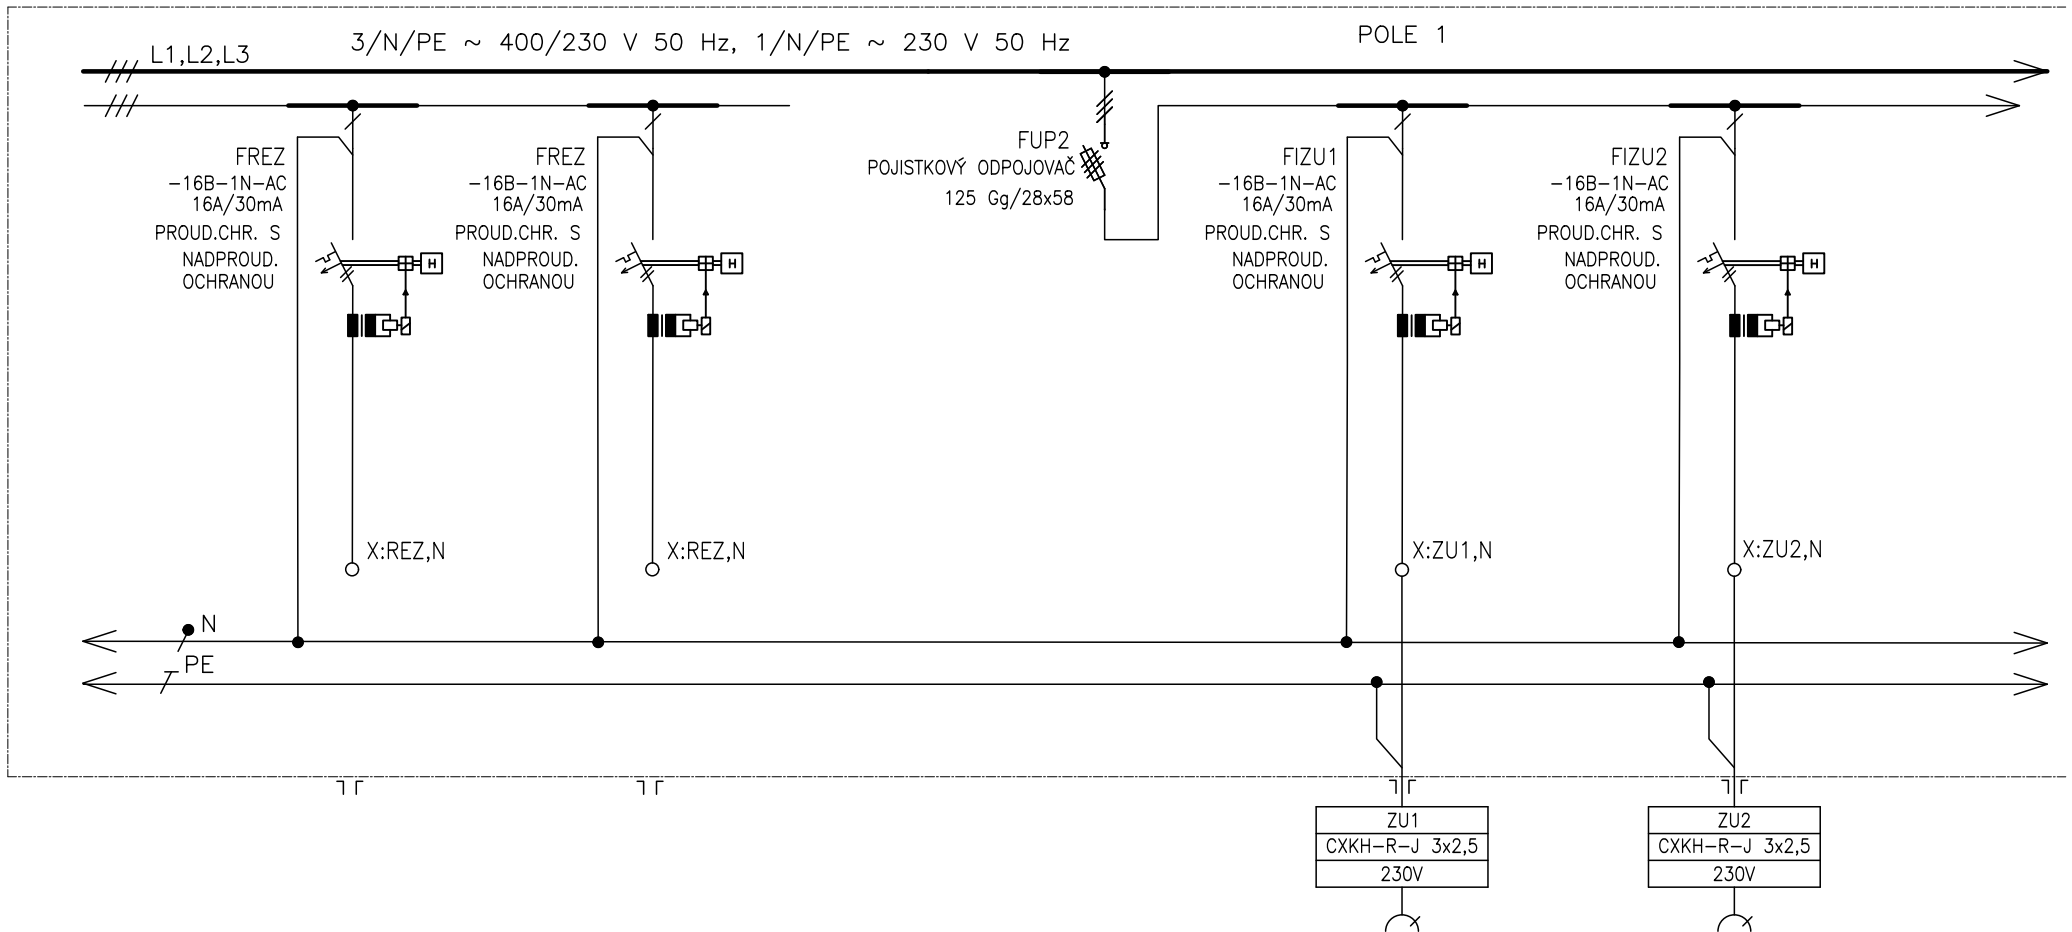

| ČÍSLO VÝVODU |
|---------------------|
| POPIS |
| POPIS |
| OZNAČENÍ SPOTŘEBIČE |


| REZERVA |
|---------|
| |
| |
| |

| REZERVA |
|---------|
| |
| |
| |

| ZU1 |
|------------------|
| ZÁSUJKA ÚKLIDOVÁ |
| |
| |

| ZU2 |
|------------------|
| ZÁSUJKA ÚKLIDOVÁ |
| |
| |

| | | | | | | | | | | | | |
|---|--|------------------|----|---------|-------|-------------------|-----------------------|------------|-----------|-------------|-------------------------|----------|
| Tento dokument je duševním vlastnictvím Bc. Petr Mana . Má povahu duševního tajemství dle ustanovení §17 obchodního zákoníku a nesmí být bez písemného souhlasu předán třetí osobě, nebo jinak zneužit. | INVESTOR: SmBrno, městská část Chrlice | DOKUMENTACE: DPS | 4 | | | | | | | | MĚŘÍTKO: | POŘ. Č.: |
| | STAVBA: | OBJEKT: | 2 | | | | | | | | | |
| | ZŠ MŠ Jana Broskvy-rek. škol. kuchyně | | 1 | | | | | | | | | |
| | | NÁZEV VÝKRESU: | 0 | 04/2024 | | | | Chládková | Chládková | | KÓDOVÉ ZNAČENÍ VÝKRESU: | |
| | | RS01 pole 1, 2 | Č. | DATUM | POPIS | HLAVNÍ PROJEKTANT | ZODPOVĚDNÝ PROJEKTANT | VYPRACOVAL | KRESLIL | KONTROLOVAL | LIST Č.: 5 z 29 | REVIZE: |

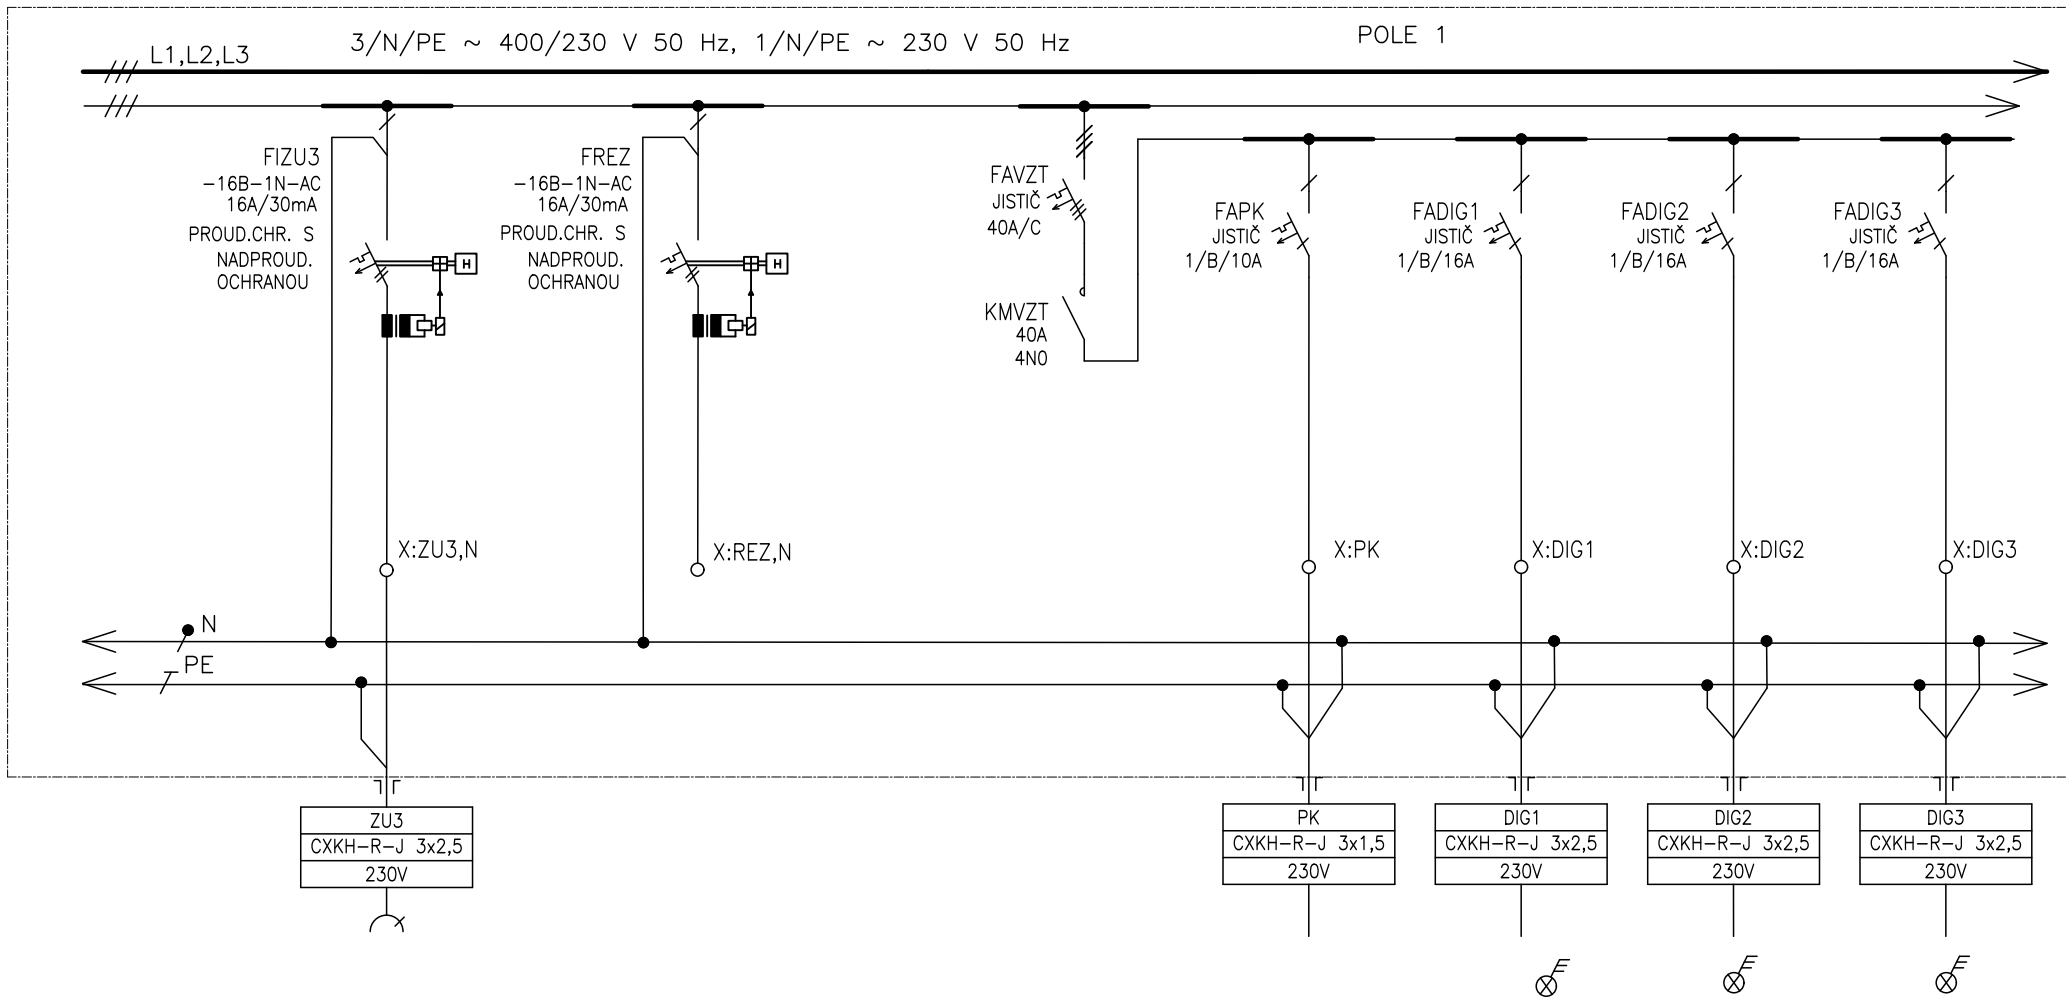

| |
|---------------------|
| ČÍSLO VÝVODU |
| POPIS |
| POPIS |
| OZNAČENÍ SPOTŘEBIČE |

| |
|----------------------|
| ZU3 |
| ZÁSUVKVA ÚKLIDOVÁ |
| P.Č.1.28 |
| 1.29 |

| |
|---------|
| REZERVA |
| |
| |
| |


| |
|-------------------------|
| PK |
| VÝVOD POŽÁRNÍ KLAPKY |
| |
| |

| |
|-------------------|
| DIG1 |
| VÝVOD DIGESTOŘ |
| P.Č.1.22 |
| |

| |
|-------------------|
| DIG2 |
| VÝVOD DIGESTOŘ |
| P.Č.1.22 |
| |

| |
|-------------------|
| DIG3 |
| VÝVOD DIGESTOŘ |
| P.Č.1.22 |
| |


| | | | | | | | | | | | | |
|---|--|------------------|----|---------|-------|----------------------|--------------------------|------------|-----------|-------------|-------------------------|----------|
| Tento dokument je duševním vlastnictvím Bc. Petr Mana. Má povahu duševního tajemství dle ustanovení §17 obchodního zákoníku a nesmí být bez písemného souhlasu předán třetí osobě, nebo jinak zneužit. | INVESTOR: SmBrno, městská část Chrlice | DOKUMENTACE: DPS | 4 | | | | | | | | MĚŘÍTKO: | Poř. č.: |
| | STAVBA: | OBJEKT: | 2 | | | | | | | | | |
| | ZŠ MŠ Jana Broskvy-rek. škol. kuchyně | | 1 | | | | | | | | | |
| | | NÁZEV VÝKRESU: | 0 | 04/2024 | | | | Chládková | Chládková | | KÓDOVÉ ZNAČENÍ VÝKRESU: | |
| | | RS01 pole 1, 2 | Č. | DATUM | POPIS | HLAVNÍ PROJEKTANT | ZODPOVĚDNÝ PROJEKTANT | VYPRACOVAL | KRESLIL | KONTROLOVAL | LIST č.: 6 z 29 | REVIZE: |

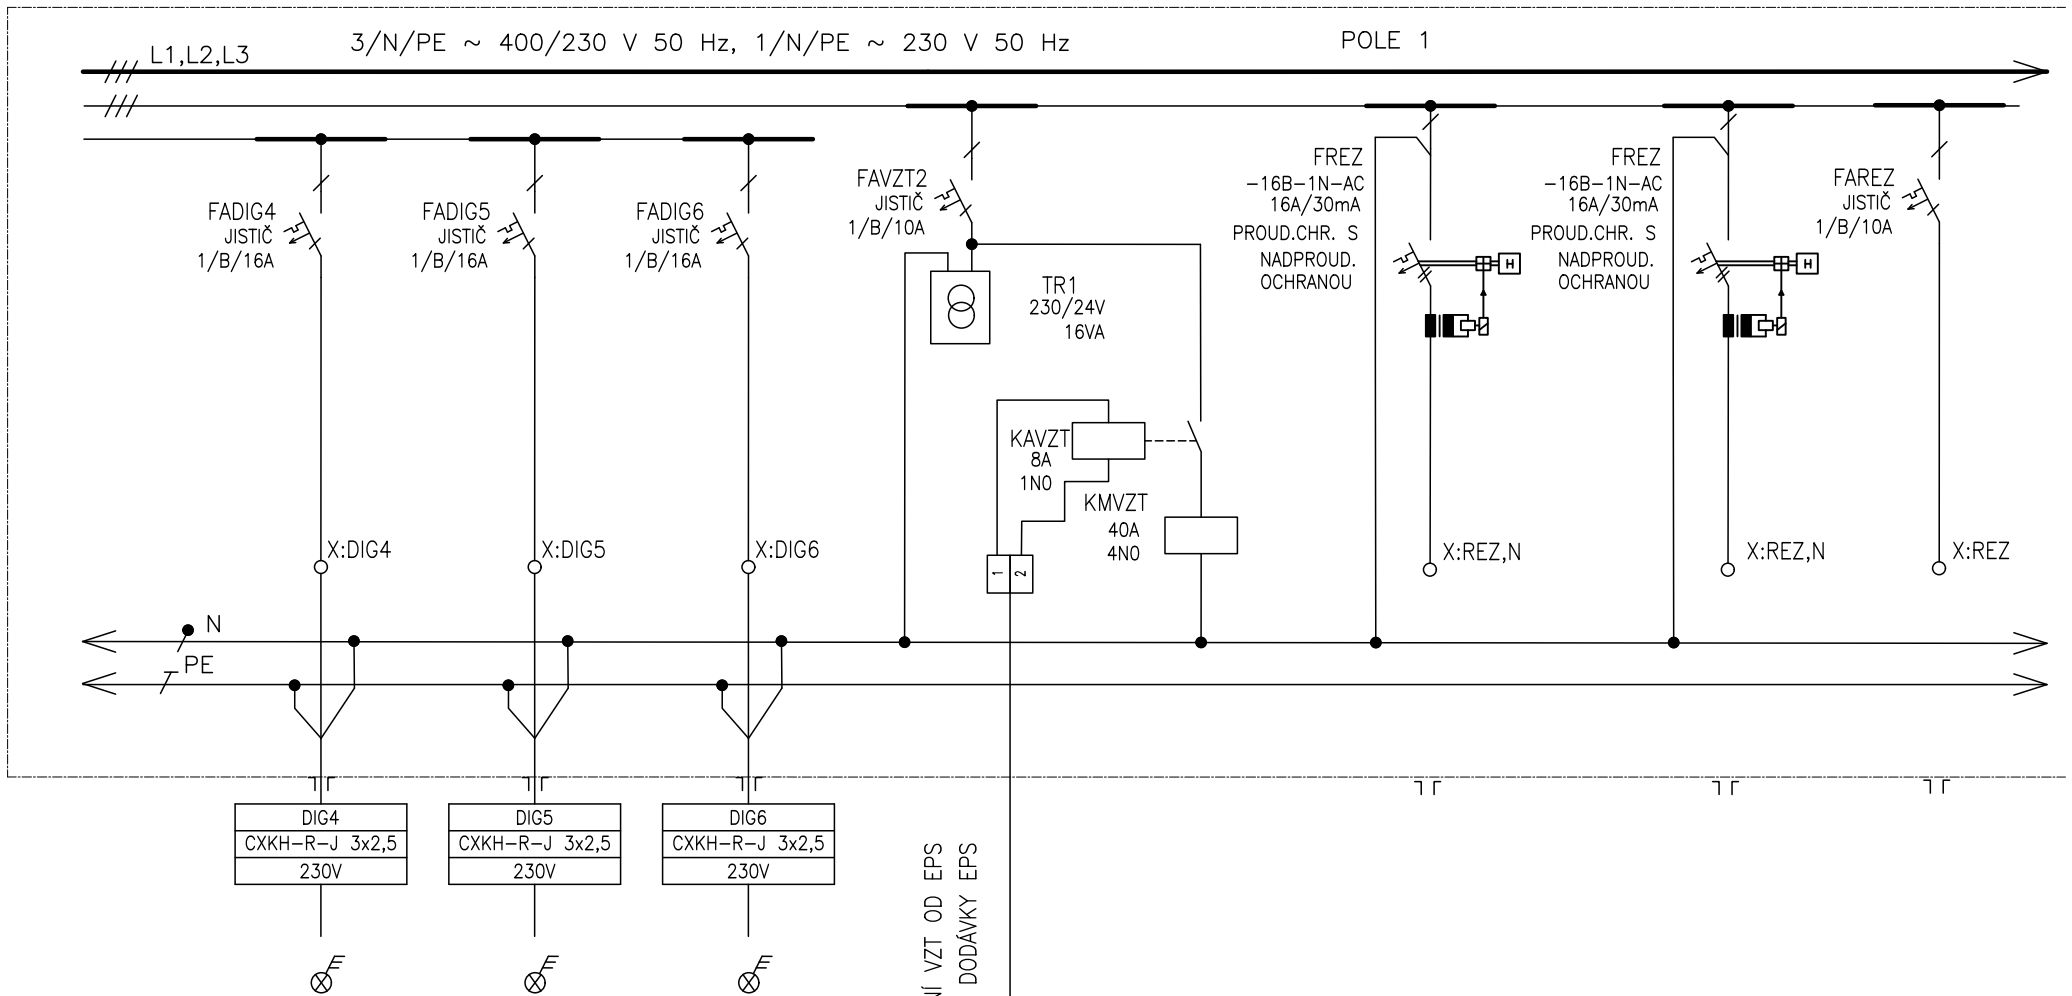

OVĚŘENÍ VZT OD EPS
KABEL SOUČÁSTI DODÁVKY EPS

| | | | | | | |
|---------------------|----------------|----------------|----------------|---------|---------|---------|
| ČÍSLO VÝVODU | DIG4 | DIG5 | DIG6 | REZERVA | REZERVA | REZERVA |
| POPIS | VÝVOD DIGESTOŘ | VÝVOD DIGESTOŘ | VÝVOD DIGESTOŘ | | | |
| POPIS | P.Č.1.28 | P.Č.1.28 | P.Č.1.23 | | | |
| OZNAČENÍ SPOTŘEBIČE | | | | | | |

| | | | | | | | | | | | | |
|--|--|----------------------------------|--------|---------|-------|----------------------|--------------------------|------------|-----------|-------------|-----------------|-------------------------|
| Tento dokument je duševním vlastnictvím Bc. Petr Mana . Má povahu duševního tajemství dle ustanovení §17 obchodního zákoníku a nesmí být bez písemného souhlasu předán třetí osobě, nebo jinak zneužit. | INVESTOR: SmBrno, městská část Chrlice | DOKUMENTACE: DPS | 4 | | | | | | | | MĚŘÍTKO: | POŘ. Č.: |
| | STAVBA: | OBJEKT: | 2 | | | | | | | | | |
| | ZŠ MŠ Jana Broskvy-rek. škol. kuchyně | | 1 | | | | | | | | | |
| | | | 0 | 04/2024 | | | | | Chlárková | Chlárková | | KÓDOVÉ ZNAČENÍ VÝKRESU: |
| | | NÁZEV VÝKRESU: RS01 pole 1, 2 | Č. | DATUM | POPIS | HLAVNÍ PROJEKTANT | ZODPOVĚDNÝ PROJEKTANT | VYPRACOVAL | KRESLIL | KONTROLOVAL | LIST Č.: 7 z 29 | |
| | | | REVIZE | | | | | | | | | |

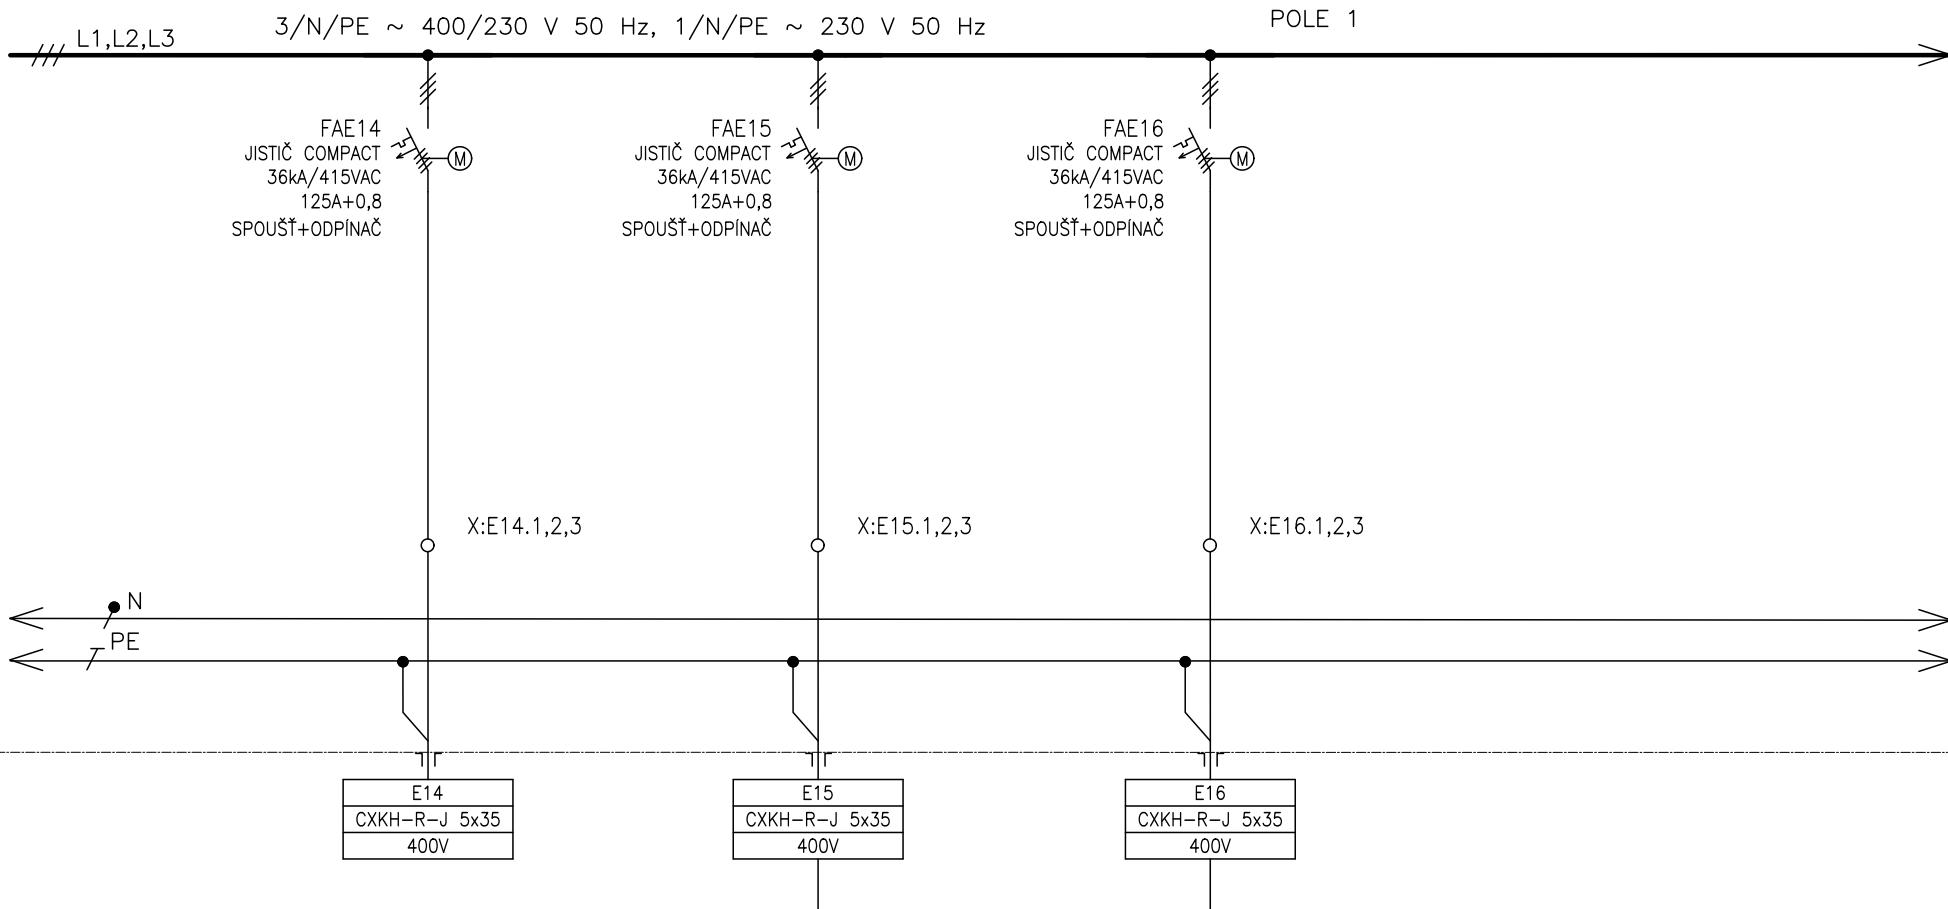

| |
|---------------------|
| ČÍSLO VÝVODU |
| POPIS |
| POPIS |
| OZNAČENÍ SPOTŘEBIČE |

VÝVOD PŘES VYPÍNAČ
V1 - CGSG 5x16
37,2kW

| |
|-----------------------------|
| E14 |
| KONVEKTOMAT EL. 20xGN2/1 |
| P.Č.1.22 |

VÝVOD PŘES VYPÍNAČ
V2 - CGSG 5x16
37,2kW

| |
|-----------------------------|
| E15 |
| KONVEKTOMAT EL. 20xGN2/1 |
| P.Č.1.22 |

VÝVOD PŘES VYPÍNAČ
V3 - CGSG 5x16
37,2kW

| |
|-----------------------------|
| E16 |
| KONVEKTOMAT EL. 20xGN2/1 |
| P.Č.1.22 |

Tento dokument je duševním vlastnictvím
Bc. Petr Mana. Má povahu duševního tajemství
dle ustanovení §17 obchodního zákoníku
a nesmí být bez písemného souhlasu
předán třetí osobě,
nebo jinak zneužit.

INVESTOR: SmBrno, městská část Chrlice
STAVBA: ZŠ MŠ Jana Broskvy-rek. škol. kuchyně

DOKUMENTACE: DPS

OBJEKT:

NÁZEV VÝKRESU:

RS01 pole 1, 2

4

2

1

0

Č.

REVIZE

04/2024

DATUM

POPIS

HLAVNÍ
PROJEKTANT

ZODPOVĚDNÝ
PROJEKTANT

VYPRACOVAL

KRESLIL

KONTROLOVAL

Chládková

Chládková

KÓDOVÉ ZNAČENÍ VÝKRESU:


LIST Č.: 8

Z 29

REVIZE:

MĚŘITKO:

POŘ. Č.:

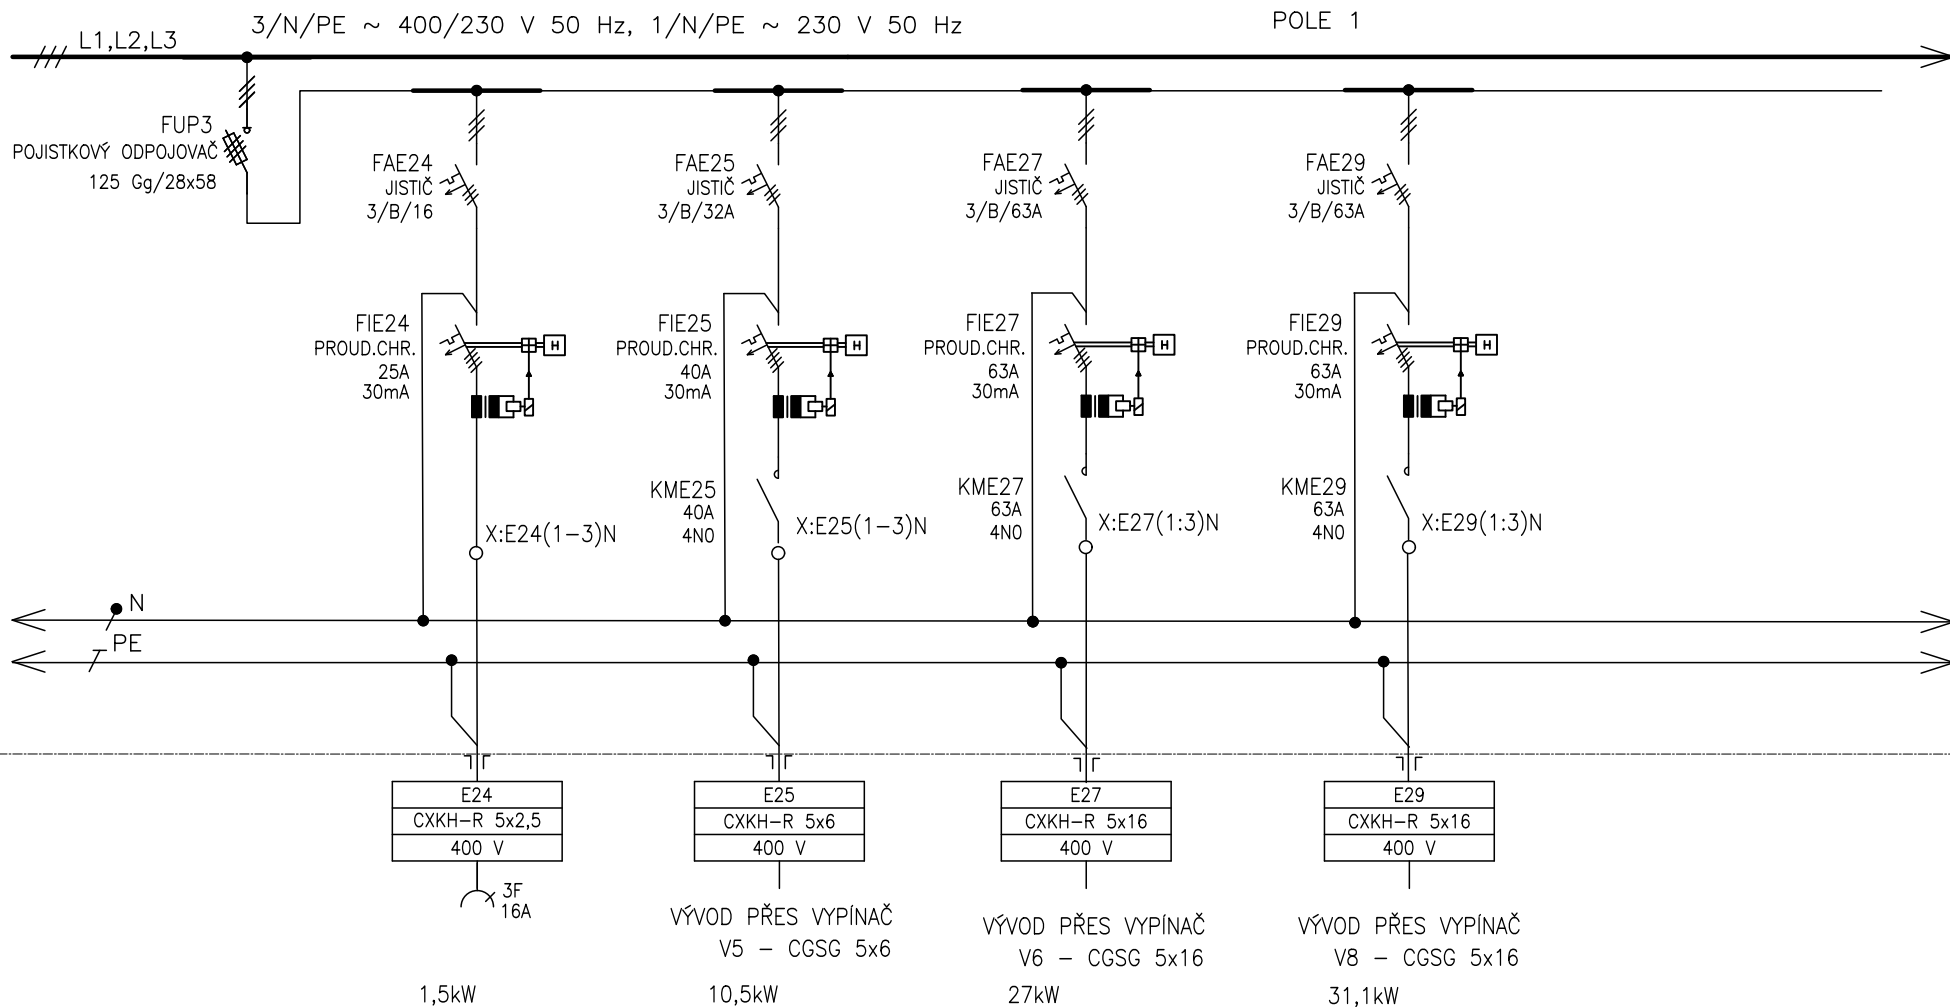

| |
|---------------------|
| ČÍSLO VÝVODU |
| POPIS |
| POPIS |
| OZNAČENÍ SPOTŘEBIČE |


| |
|-------------------------------|
| E24 |
| ZÁSUVKA 400V DĚLIČKA TĚSTA |
| P.Č. 1.22 |
| VARNA |

| |
|-------------------|
| E25 |
| VÝVOD VARNÝ MODUL |
| P.Č. 1.22 |
| VARNA |

| |
|----------------------------------|
| E27 |
| VÝVOD MULTIFUNKČNÍ PÁNEV 100L |
| P.Č. 1.22 |
| VARNA |

| |
|---------------------------------|
| E29 |
| VÝVOD VARNÝ KOTEL MICH. 150L |
| P.Č. 1.22 |
| VARNA |

| | | | | | | | | | | | | |
|---|---|----------------------------------|----|---------|-------|----------------------|--------------------------|------------|---------|-------------|-----------------|-------------------------|
| Tento dokument je duševním vlastnictvím Bc. Petr Mana. Mě povahu duševního tajemství dle ustanovení §17 obchodního zákoníku a nesmí být bez písemného souhlasu předán třetí osobě, nebo jinak zneužit. | INVESTOR: SmBrno, městská část Chrlice | DOKUMENTACE: DPS | 4 | | | | | | | | MĚŘITKO: | POŘ. Č.: |
| | STAVBA: ZŠ MŠ Jana Broskvy-rek. škol. kuchyně | OBJEKT: | 2 | | | | | | | | | |
| | | | 1 | | | | | | | | | |
| | | | 0 | 04/2024 | | | | | | Chládaková | Chládaková | KÓDOVÉ ZNAČENÍ VÝKRESU: |
| | | NÁZEV VÝKRESU: RS01 pole 1, 2 | Č. | DATUM | POPIS | HLAVNÍ PROJEKTANT | ZODPOVĚDNÝ PROJEKTANT | VYPRACOVAL | KRESLIL | KONTROLOVAL | LIST Č.: 9 z 29 | REVIZE: |

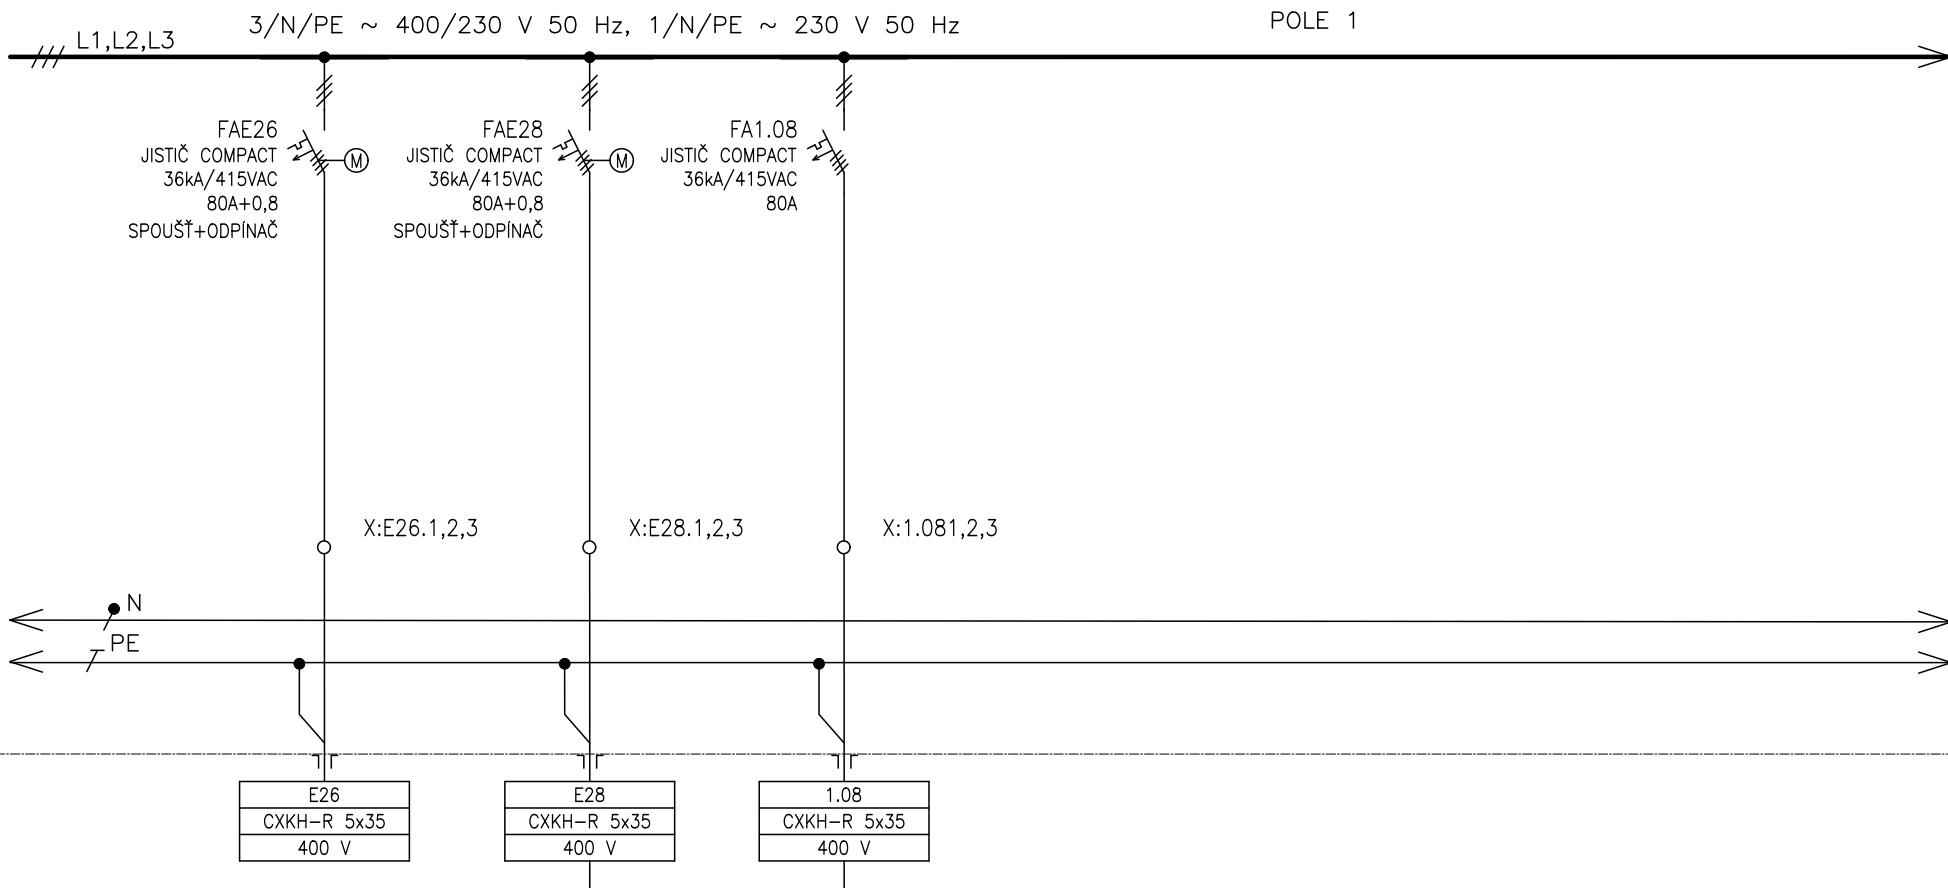

VÝVOD PŘES VYPÍNAČ
V4 – CGSG 5x16
41kW

VÝVOD PŘES VYPÍNAČ
V7 – CGSG 5x16
47,2kW

54kW

| |
|---------------------|
| ČÍSLO VÝVODU |
| POPIS |
| POPIS |
| OZNAČENÍ SPOTŘEBIČE |

| |
|----------------------------------|
| E26 |
| VÝVOD MULTIFUNKČNÍ PÁNEV 150L |
| P.Č. 1.22 |
| VARNA |

| |
|---------------------------------|
| E28 |
| VÝVOD VARNÝ KOTEL MICH. 300L |
| P.Č. 1.22 |
| VARNA |

| |
|----------------------------|
| 1.08 |
| VÝVOD 400V VZT JEDNOTKA |
| OHŘÍVAČ |
| VENKOVNÍ PROSTOR |

Tento dokument je duševním vlastnictvím
Be. Petr Mana. Má povahu duševního tajemství
dle ustanovení §17 obchodního zákoníku
a nesmí být bez písemného souhlasu
předán třetí osobě,
nebo jinak zneužit.


INVESTOR: SmBrno, městská část Chrlice
STAVBA: ZŠ MŠ Jana Broskvy-rek. škol. kuchyně

DOKUMENTACE: DPS
OBJEKT:

NÁZEV VÝKRESU:
RS01 pole 1, 2

| | | | | | | | | | | | |
|--------|---------|-------|----------------------|--------------------------|------------|-----------|-------------|--|--|--|--|
| 4 | | | | | | | | | | | |
| 2 | | | | | | | | | | | |
| 1 | | | | | | | | | | | |
| 0 | 04/2024 | | | | | Chládková | Chládková | | | | |
| Č. | DATUM | POPIS | HLAVNÍ PROJEKTANT | ZODPOVĚDNÝ PROJEKTANT | VYPRACOVAL | KRESLIL | KONTROLOVAL | | | | |
| REVIZE | | | | | | | | | | | |

| | |
|-------------------------|----------|
| MĚŘITKO: | POŘ. Č.: |
| KÓDOVÉ ZNAČENÍ VÝKRESU: | |
| LIST Č.: 10 | Z 29 |
| REVIZE: | |

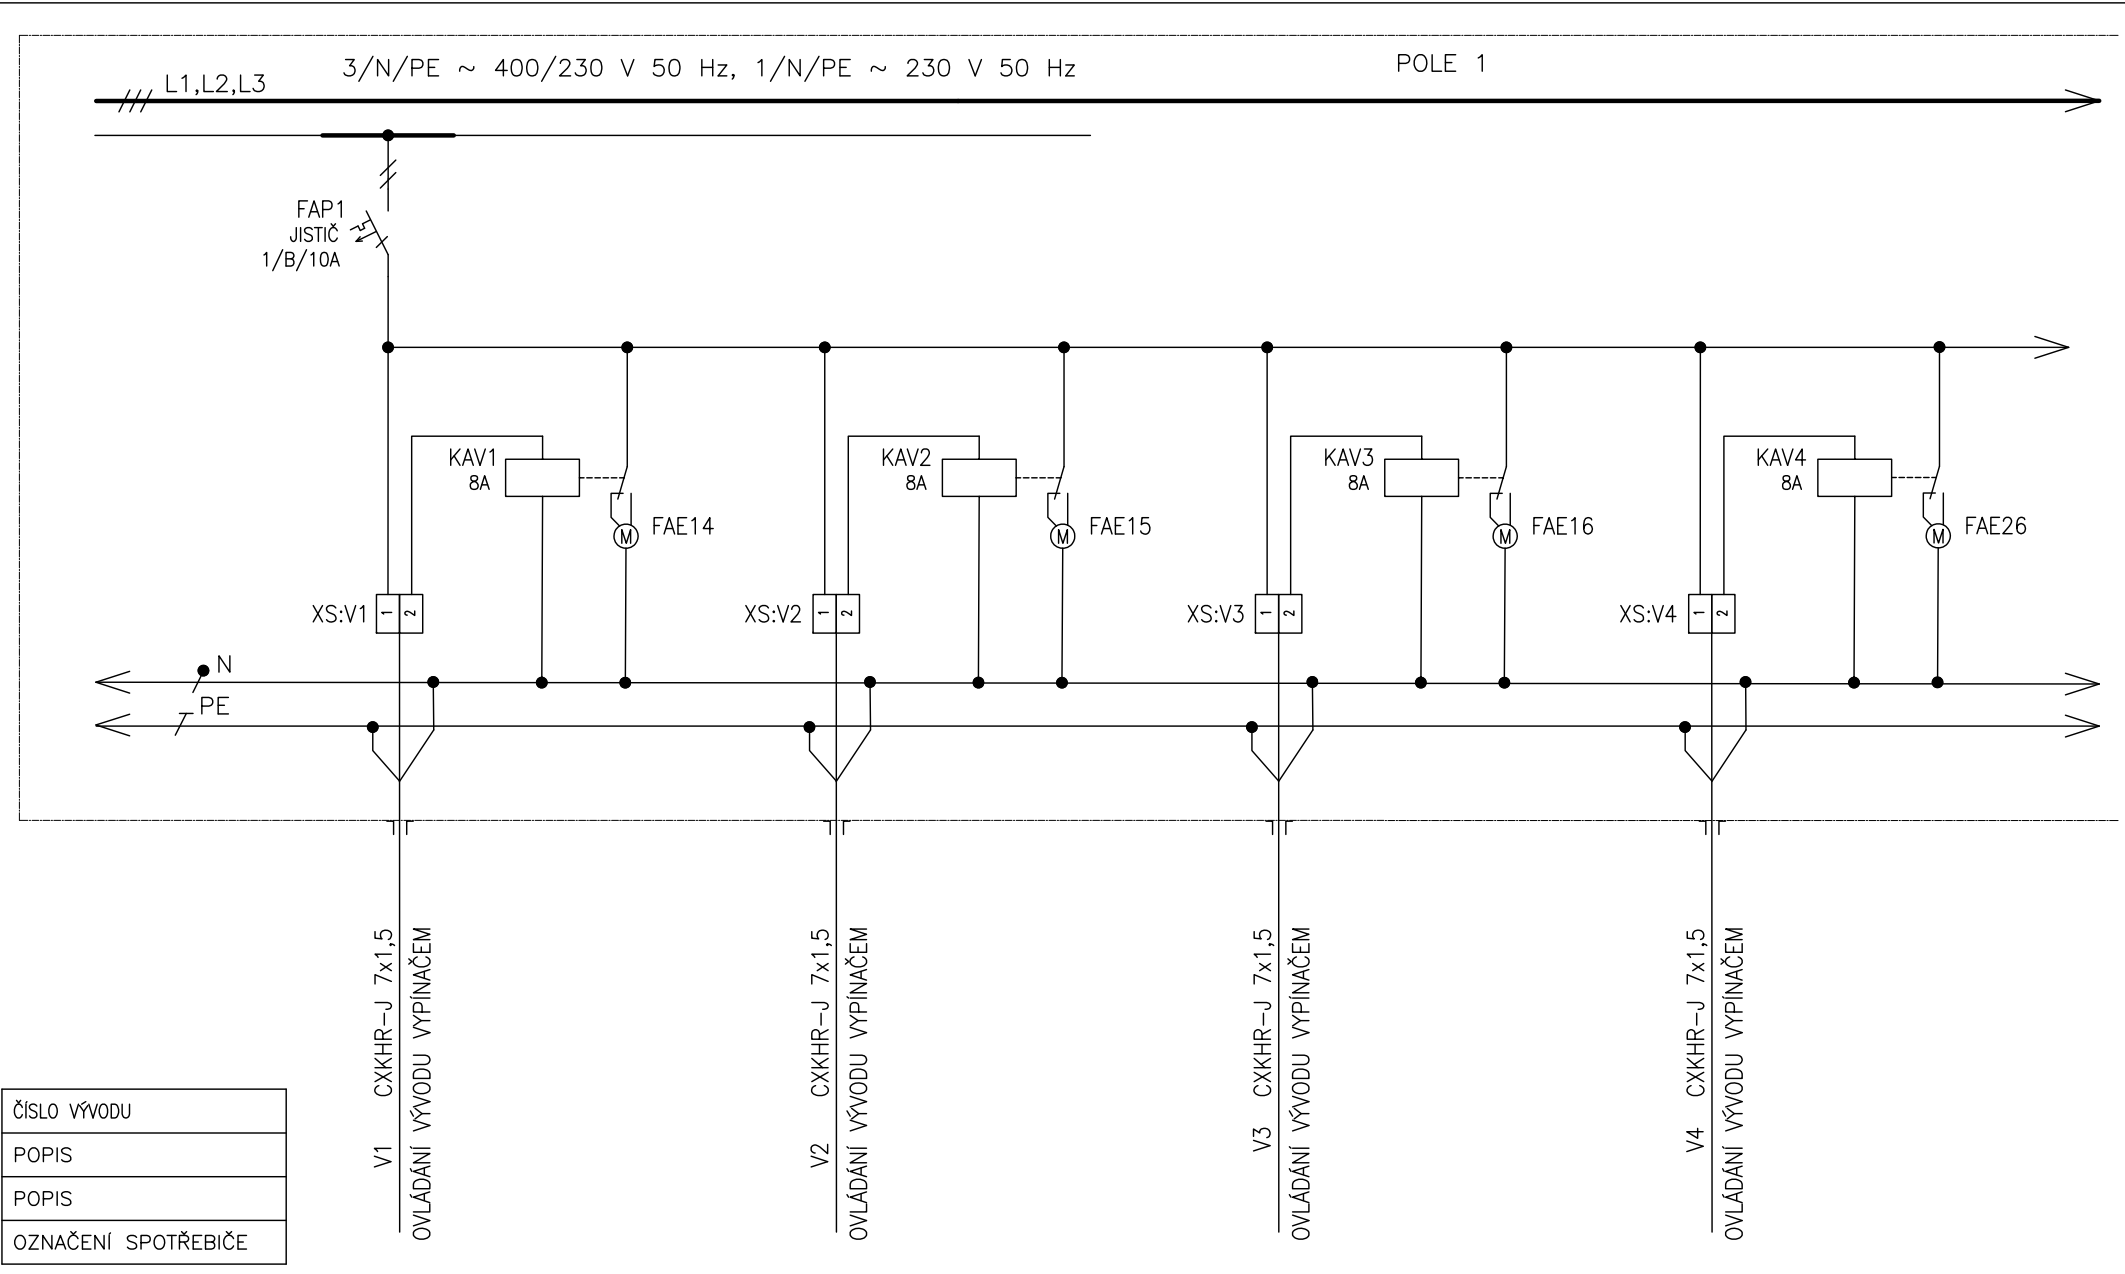

| |
|---------------------|
| ČÍSLO VÝVODU |
| POPIS |
| POPIS |
| OZNAČENÍ SPOTŘEBIČE |

Tento dokument je duševním vlastnictvím
Bc. Petr Mana. Má povahu duševního tajemství
dle ustanovení §17 obchodního zákoníku
a nesmí být bez písemného souhlasu
předán třetí osobě,
nebo jinak zneužit.

INVESTOR: SmBrno, městská část Chrlice

STAVBA: ZŠ MŠ Jana Broskvy-rek. škol. kuchyně

DOKUMENTACE: DPS

OBJEKT:

NÁZEV VÝKRESU:

RS01 pole 1, 2

4

2

1

0

Č.

DATUM

REVIZE

04/2024

POPIS

HLAVNÍ
PROJEKTANT

ZODPOVĚDNÝ
PROJEKTANT

VYPRACOVAL

KRESLIL

KONTROLOVAL

Chládková Chládková

MĚŘÍTKO:

POŘ. Č.:


KÓDOVÉ ZNAČENÍ VÝKRESU:

LIST Č.: 12

z

29

REVIZE:

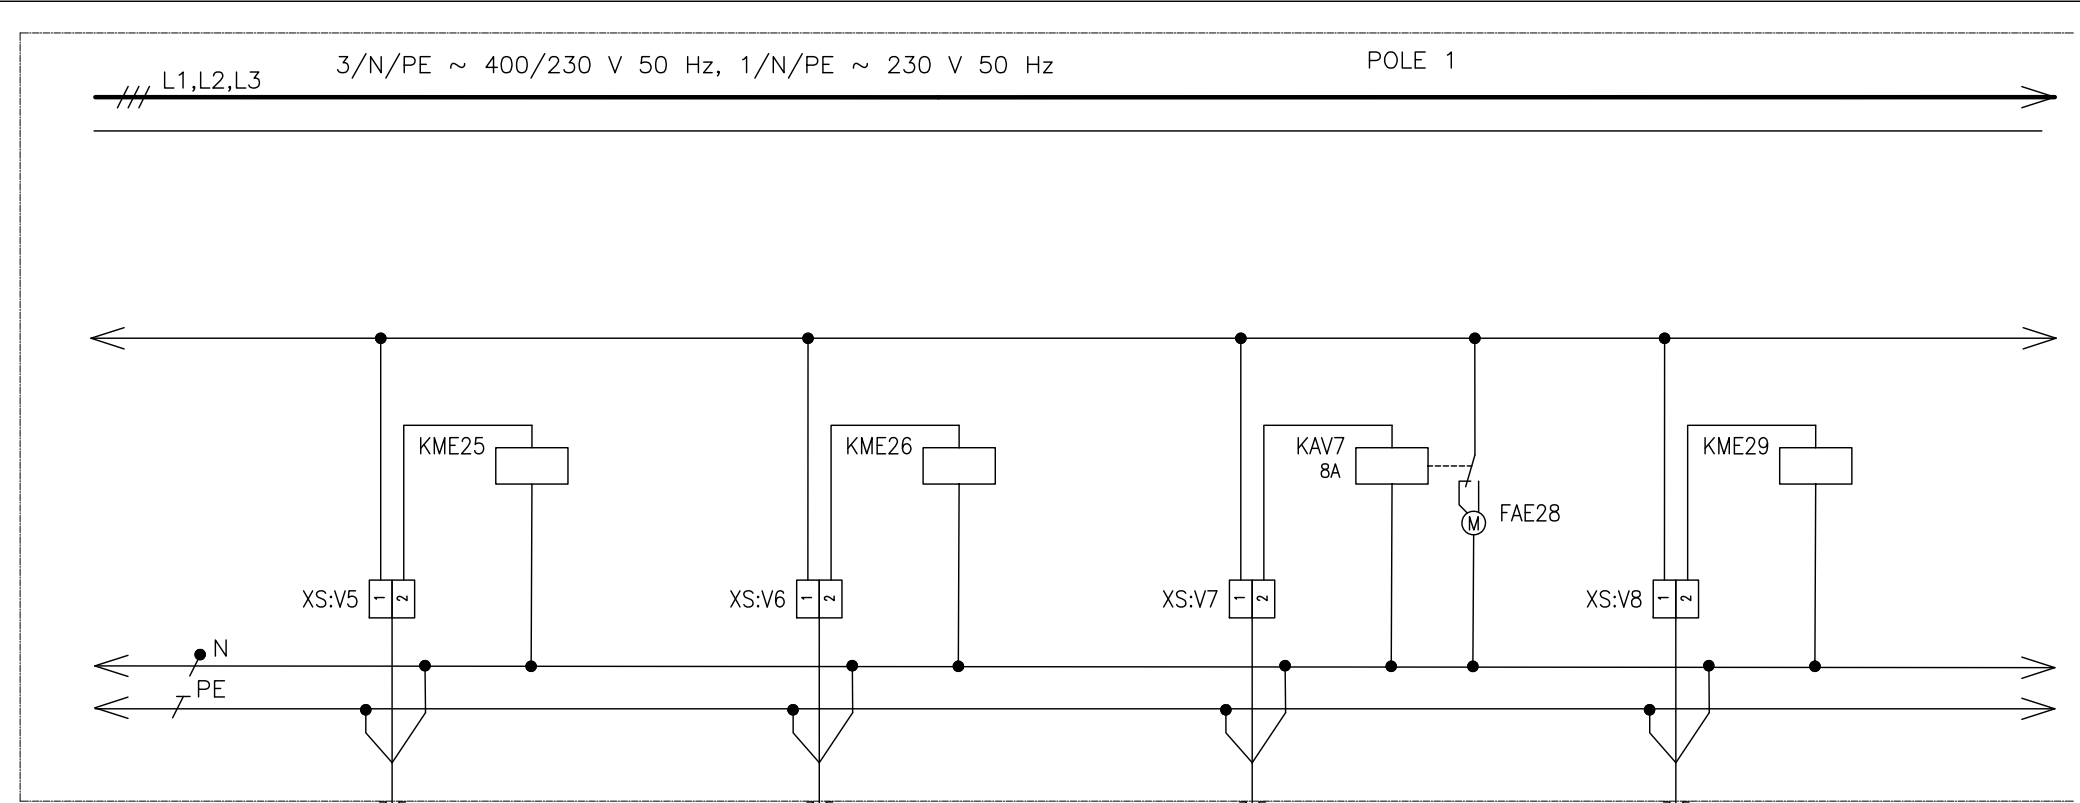

| |
|---------------------|
| ČÍSLO VÝVODU |
| POPIS |
| POPIS |
| OZNAČENÍ SPOTŘEBIČE |


V5 CXKHR-J 7x1,5
OVLÁDÁNÍ VÝVODU VYPÍNAČEM

V6 CXKHR-J 7x1,5
OVLÁDÁNÍ VÝVODU VYPÍNAČEM

V7 CXKHR-J 7x1,5
OVLÁDÁNÍ VÝVODU VYPÍNAČEM

V8 CXKHR-J 7x1,5
OVLÁDÁNÍ VÝVODU VYPÍNAČEM

| | | | | | | | | | | | | |
|---|--|------------------|----|---------|-------|-------------------|-----------------------|------------|----------|------------|-------------------------|----------|
| Tento dokument je duševním vlastnictvím Bc. Petr Mana. Má povahu duševního tajemství dle ustanovení §17 obchodního zákoníku a nesmí být bez písemného souhlasu předán třetí osobě, nebo jinak zneužit. | INVESTOR: SmBrno, městská část Chrlice | DOKUMENTACE: DPS | 4 | | | | | | | | MĚŘÍTKO: | POŘ. Č.: |
| | STAVBA: | OBJEKT: | 2 | | | | | | | | | |
| | ZŠ MŠ Jana Broskvy-rek. škol. kuchyně | | 1 | | | | | | | | | |
| | | NÁZEV VÝKRESU: | 0 | 04/2024 | | | | | Chlédkov | Chlédkov | KÓDOVÉ ZNAČENÍ VÝKRESU: | |
| | | RS01 pole 1, 2 | Č. | DATUM | POPIS | HLAVNÍ PROJEKTANT | ZODPOVĚDNÝ PROJEKTANT | VYPRACOVAL | KRESLIL | KONTOLOVAL | LIST Č.: 13 | REVIZE: |

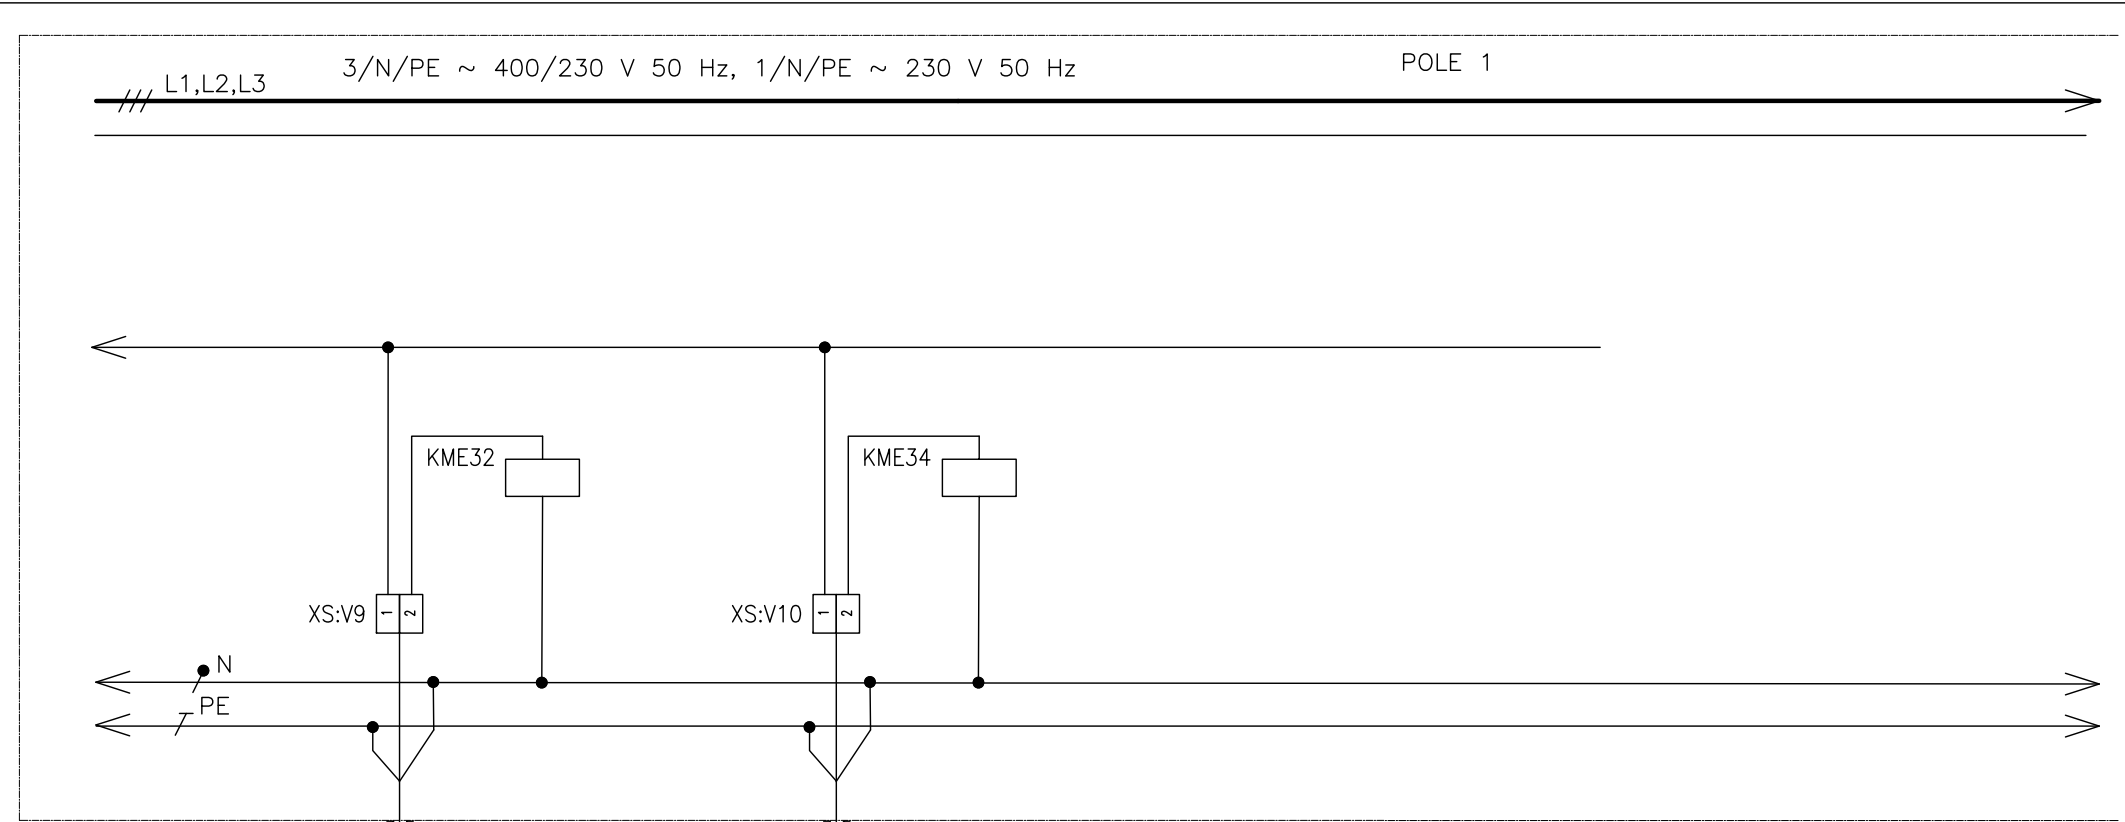

| |
|---------------------|
| ČÍSLO VÝVODU |
| POPIS |
| POPIS |
| OZNAČENÍ SPOTŘEBIČE |


Tento dokument je duševním vlastnictvím
Bc. Petr Mana. Má povahu duševního tajemství
dle ustanovení §17 obchodního zákoníku
a nesmí být bez písemného souhlasu
předán třetí osobě,
nebo jinak zneužit.

INVESTOR: SmBrno, městská část Chrlice
STAVBA: ZŠ MŠ Jana Broskvy-rek. škol. kuchyně


DOKUMENTACE: DPS
OBJEKT:
NÁZEV VÝKRESU: RS01 pole 1, 2

| | | | | | | | | | | | | | |
|--------|---------|-------|-------------------|-----------------------|------------|---------|-------------|--|--|--|--|--|--|
| 4 | | | | | | | | | | | | | |
| 2 | | | | | | | | | | | | | |
| 1 | | | | | | | | | | | | | |
| 0 | 04/2024 | | | | | | | | | | | | |
| Č. | DATUM | POPIS | HLAVNÍ PROJEKTANT | ZODPOVĚDNÝ PROJEKTANT | VYPRACOVAL | KRESLIL | KONTROLOVAL | | | | | | |
| REVIZE | | | | | | | | | | | | | |

| | |
|-------------------------|----------|
| MĚŘITKO: | POŘ. Č.: |
| KÓDOVÉ ZNAČENÍ VÝKRESU: | |
| LIST Č.: 14 z 29 | REVIZE: |

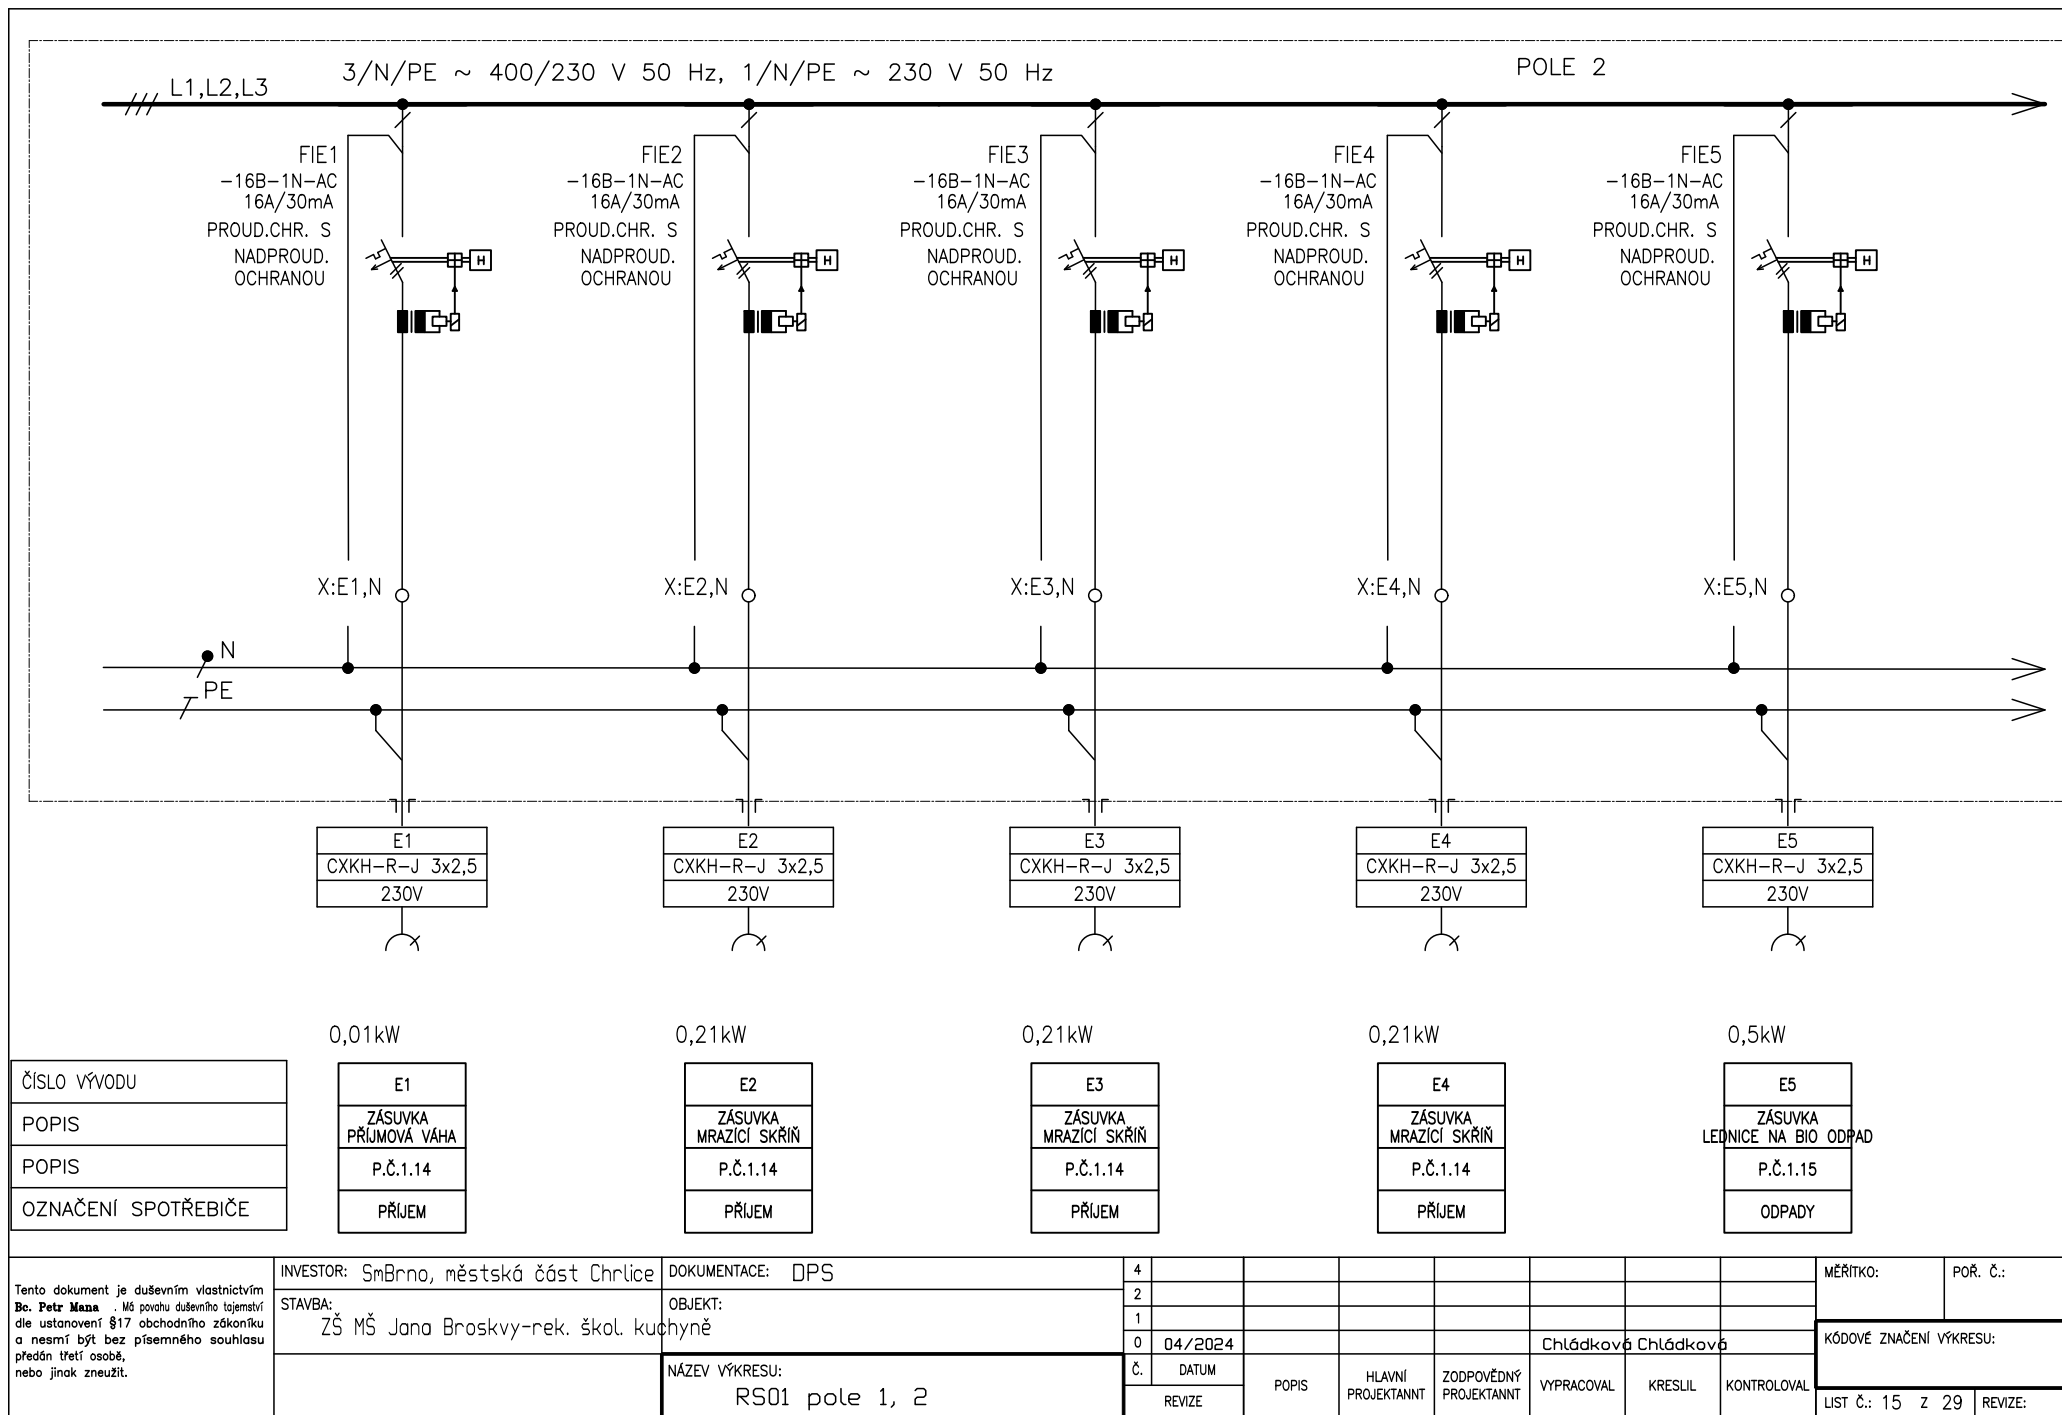

| | | | | | | | | | | | | |
|---|---|-------------------------------|--------|---------|---------|-------------------|-----------------------|------------|---------|------------|-------------------------|--------------|
| Tento dokument je duševním vlastnictvím Be. Petr Mana. Má povahu duševního tajemství dle ustanovení §17 obchodního zákoníku a nesmí být bez písemného souhlasu předán třetí osobě, nebo jinak zneužit. | INVESTOR: SmBrno, městská část Chrlice | DOKUMENTACE: DPS | 4 | | | | | | | | MĚŘITKO: | POŘ. Č.: |
| | STAVBA: ZŠ MŠ Jana Broskvy-rek. škol. kuchyně | OBJEKT: | 2 | | | | | | | | | |
| | | | 1 | | | | | | | | | |
| | | | 0 | 04/2024 | | | | | | | | |
| | | NÁZEV VÝKRESU: RS01 pole 1, 2 | Č. | DATUM | POPOPIS | HLAVNÍ PROJEKTANT | ZODPOVĚDNÝ PROJEKTANT | VYPRACOVAL | KRESLIL | KONTOLOVAL | KÓDOVÉ ZNAČENÍ VÝKRESU: | |
| | | | REVIZE | | | | | | | | LIST Č.: 15 | REVIZE: z 29 |

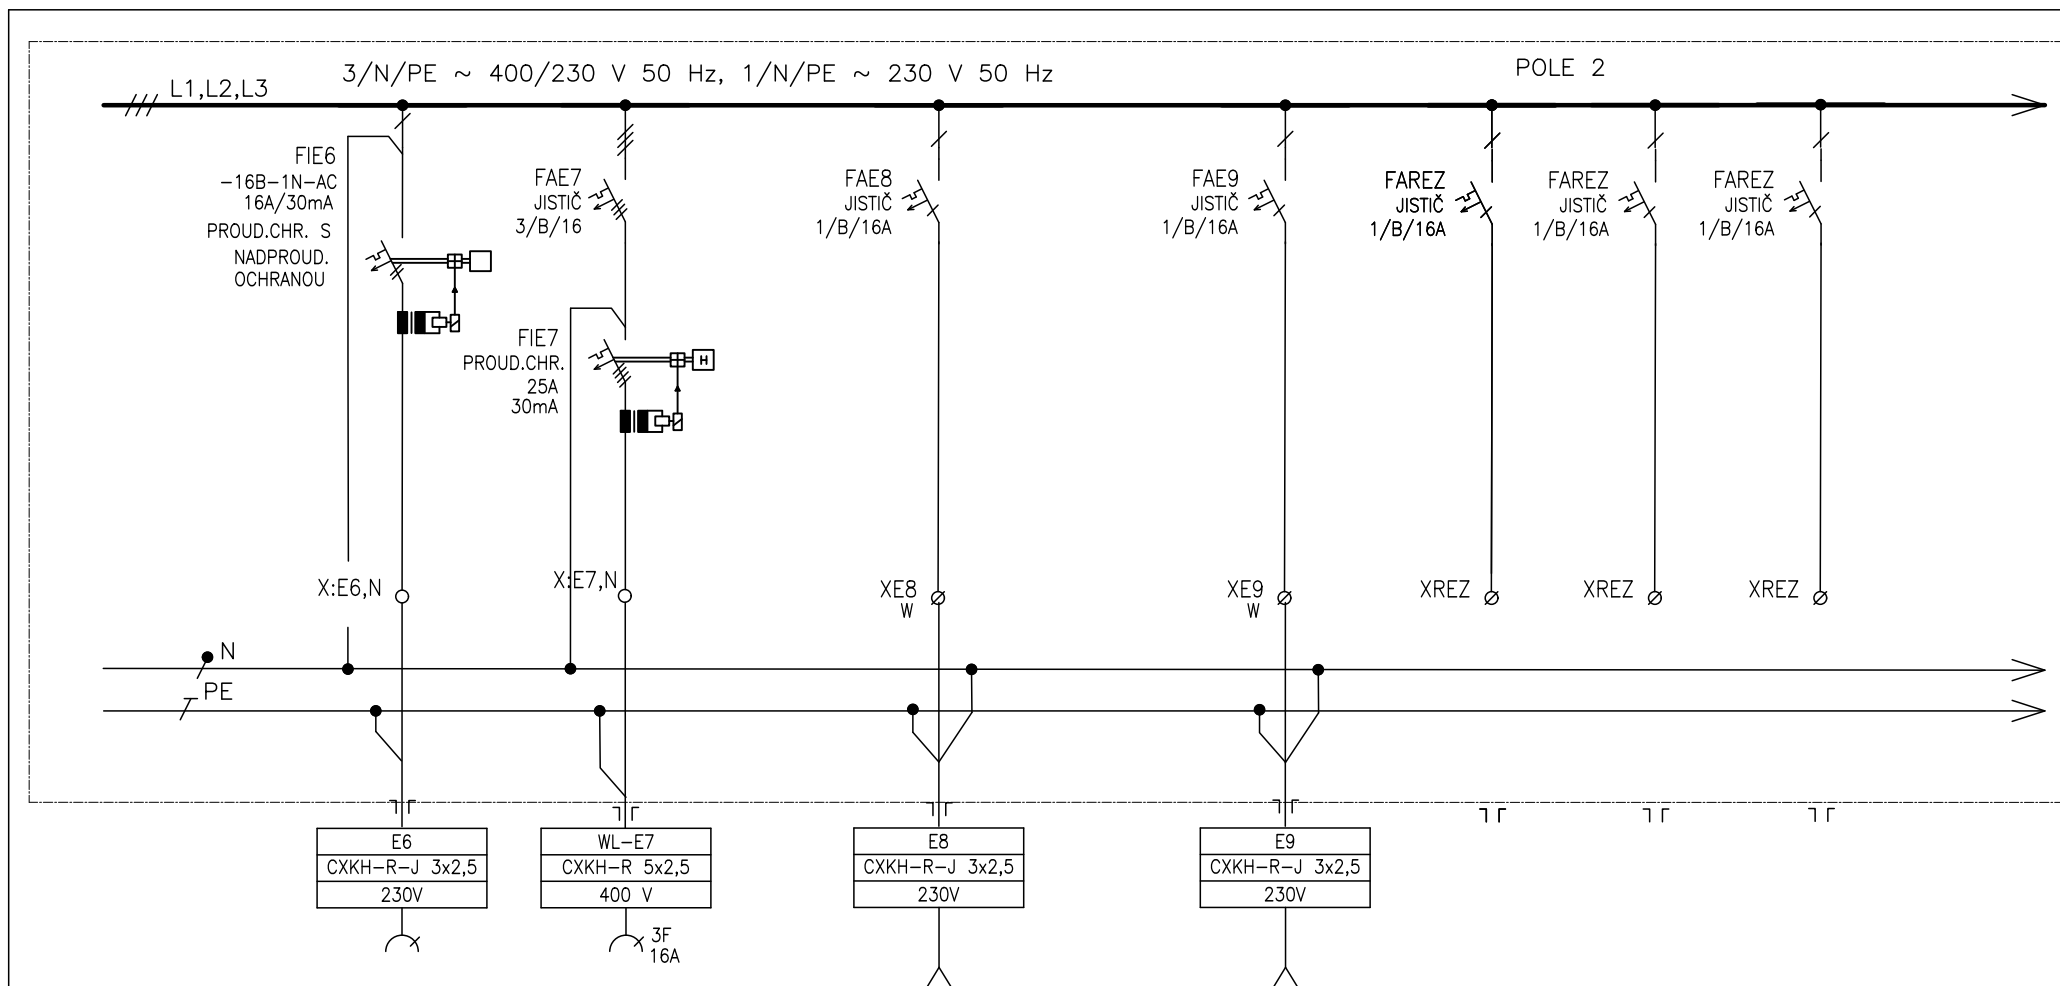

| | | | | | | | |
|---------------------|--------------------|-------------------------------|--------------|--------------|---------|---------|---------|
| ČÍSLO VÝVODU | E6 | E7 | E8 | E9 | REZERVA | REZERVA | REZERVA |
| POPIS | ZÁSUVKA VÝHŘ.VOZÍK | ZÁSUVKA 400V ŠKRABKA KOŘ.ZEL. | VÝVOD 230V | VÝVOD 230V | | | |
| POPIS | P.Č.1.16 | P.Č.1.18 | P.Č.1.20 | P.Č.1.11 | | | |
| OZNAČENÍ SPOTŘEBIČE | EXPEDICE | HRUB.PŘÍPR.ZELENNÝ | CHLADICÍ BOX | CHLADICÍ BOX | | | |

Tento dokument je duševním vlastnictvím **Bc. Petr Mana**. Má povahu duševního tajemství dle ustanovení §17 obchodního zákoníku a nesmí být bez písemného souhlasu předán třetí osobě, nebo jinak zneužit.

INVESTOR: SmBrno, městská část Chrlice

STAVBA: ZŠ MŠ Jana Broskvy-rek. škol. kuchyně

OBJEKT:

NÁZEV VÝKRESU: RS01 pole 1, 2

4

2

1

0

Č.

DATUM

REVIZE

POPIS

HLAVNÍ PROJEKTANT

ZODPOVĚDNÝ PROJEKTANT

VYPRACOVAL

KRESLIL

KONTROLOVAL


MĚŘITKO:


POŘ. Č.:


KÓDOVÉ ZNAČENÍ VÝKRESU:

LIST č.: 16 z 29

REVIZE:

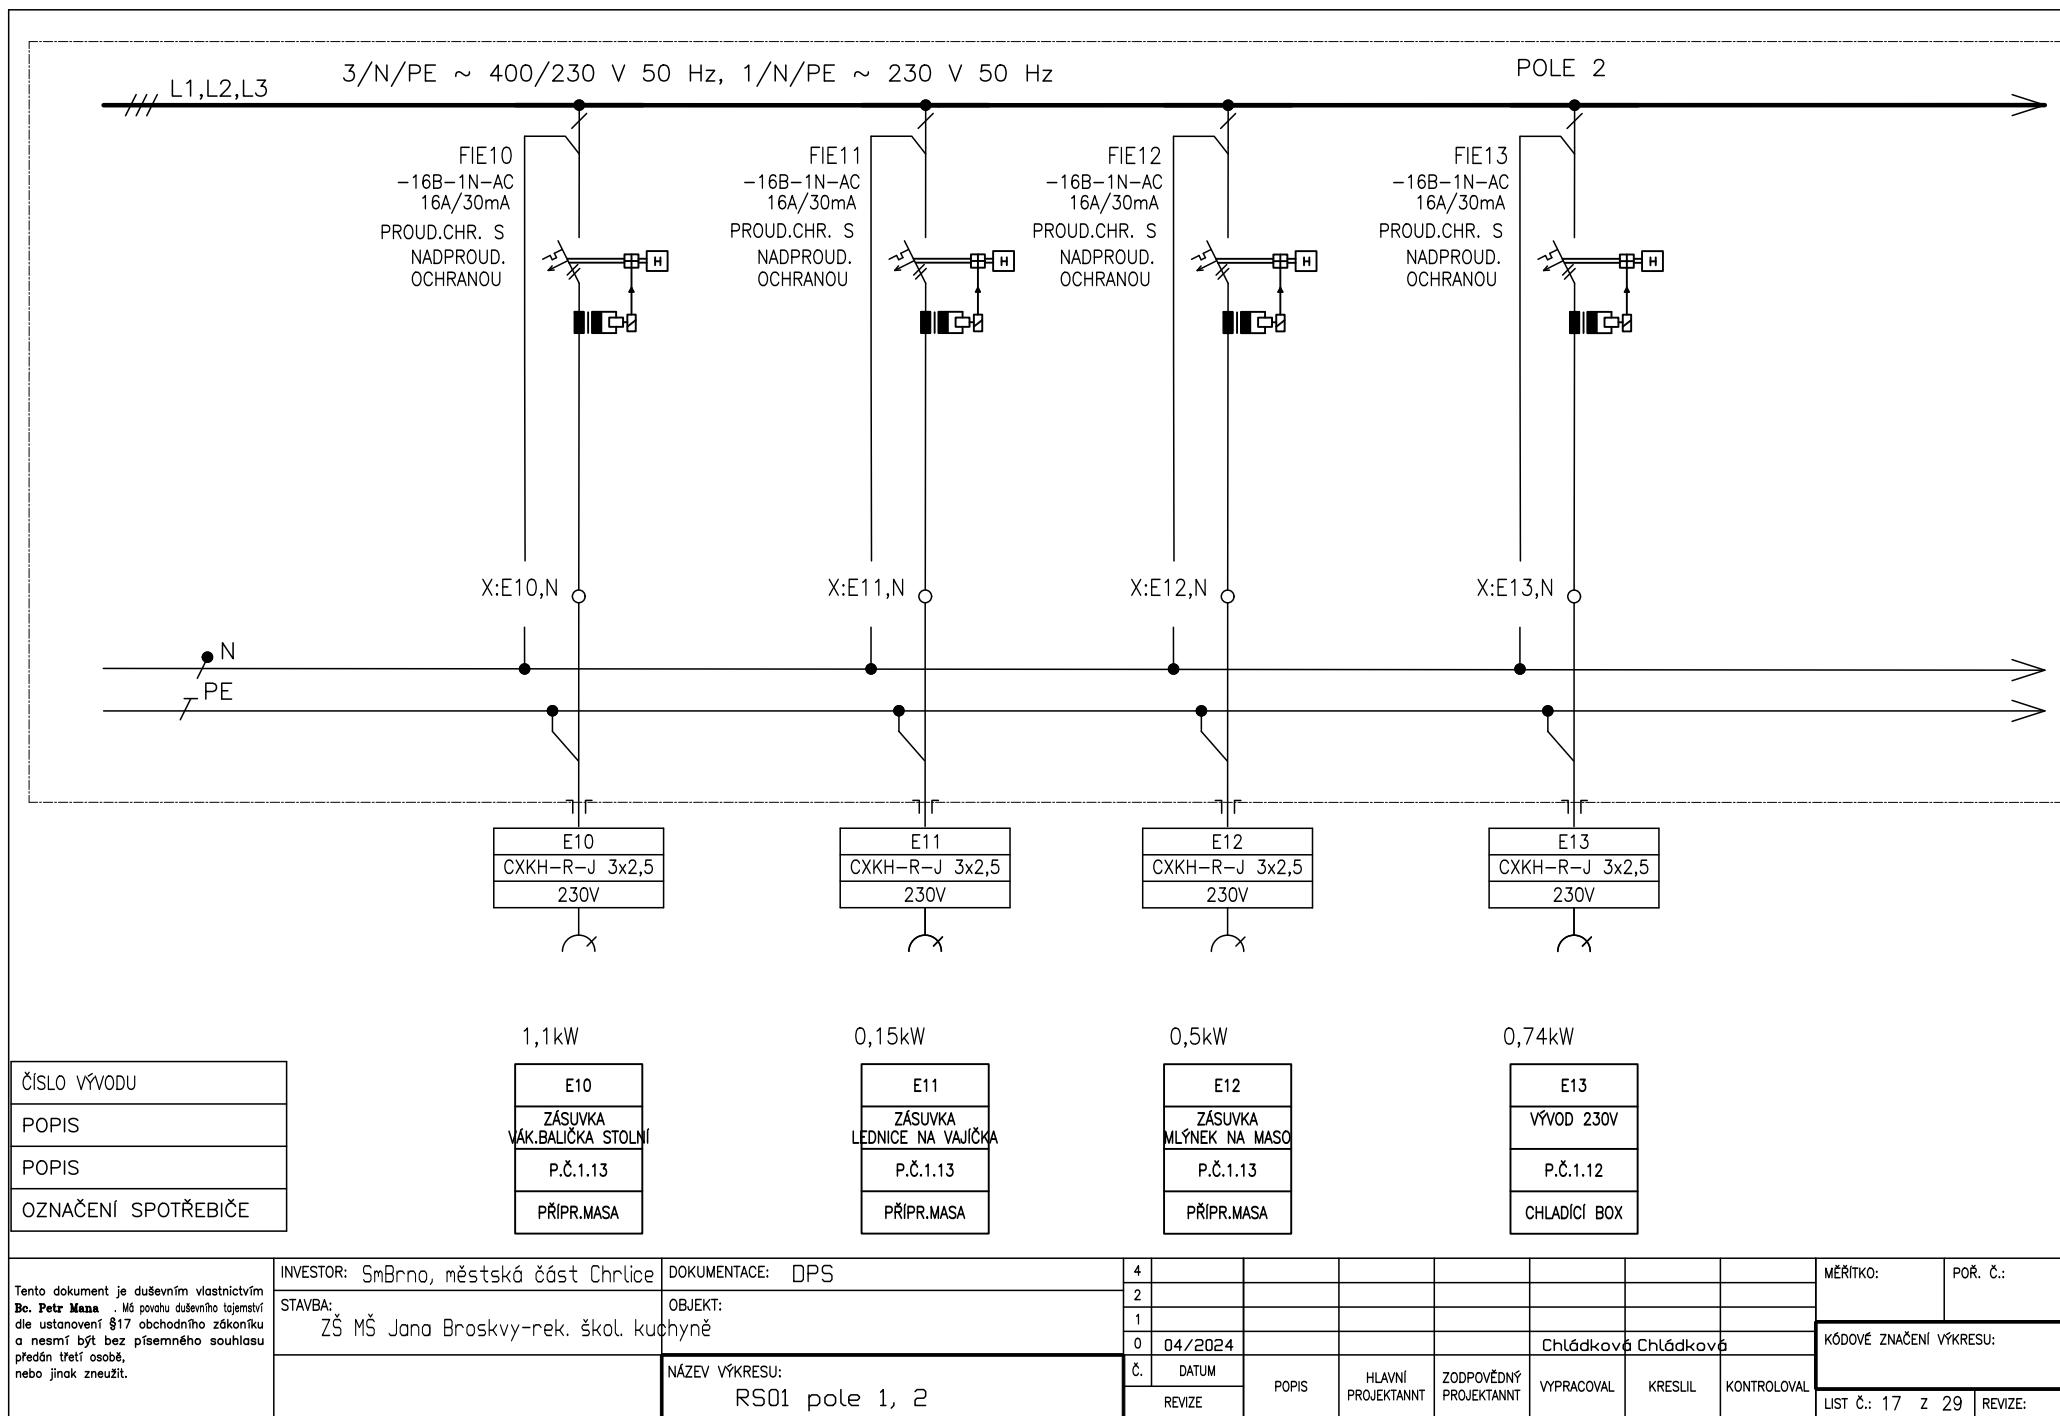

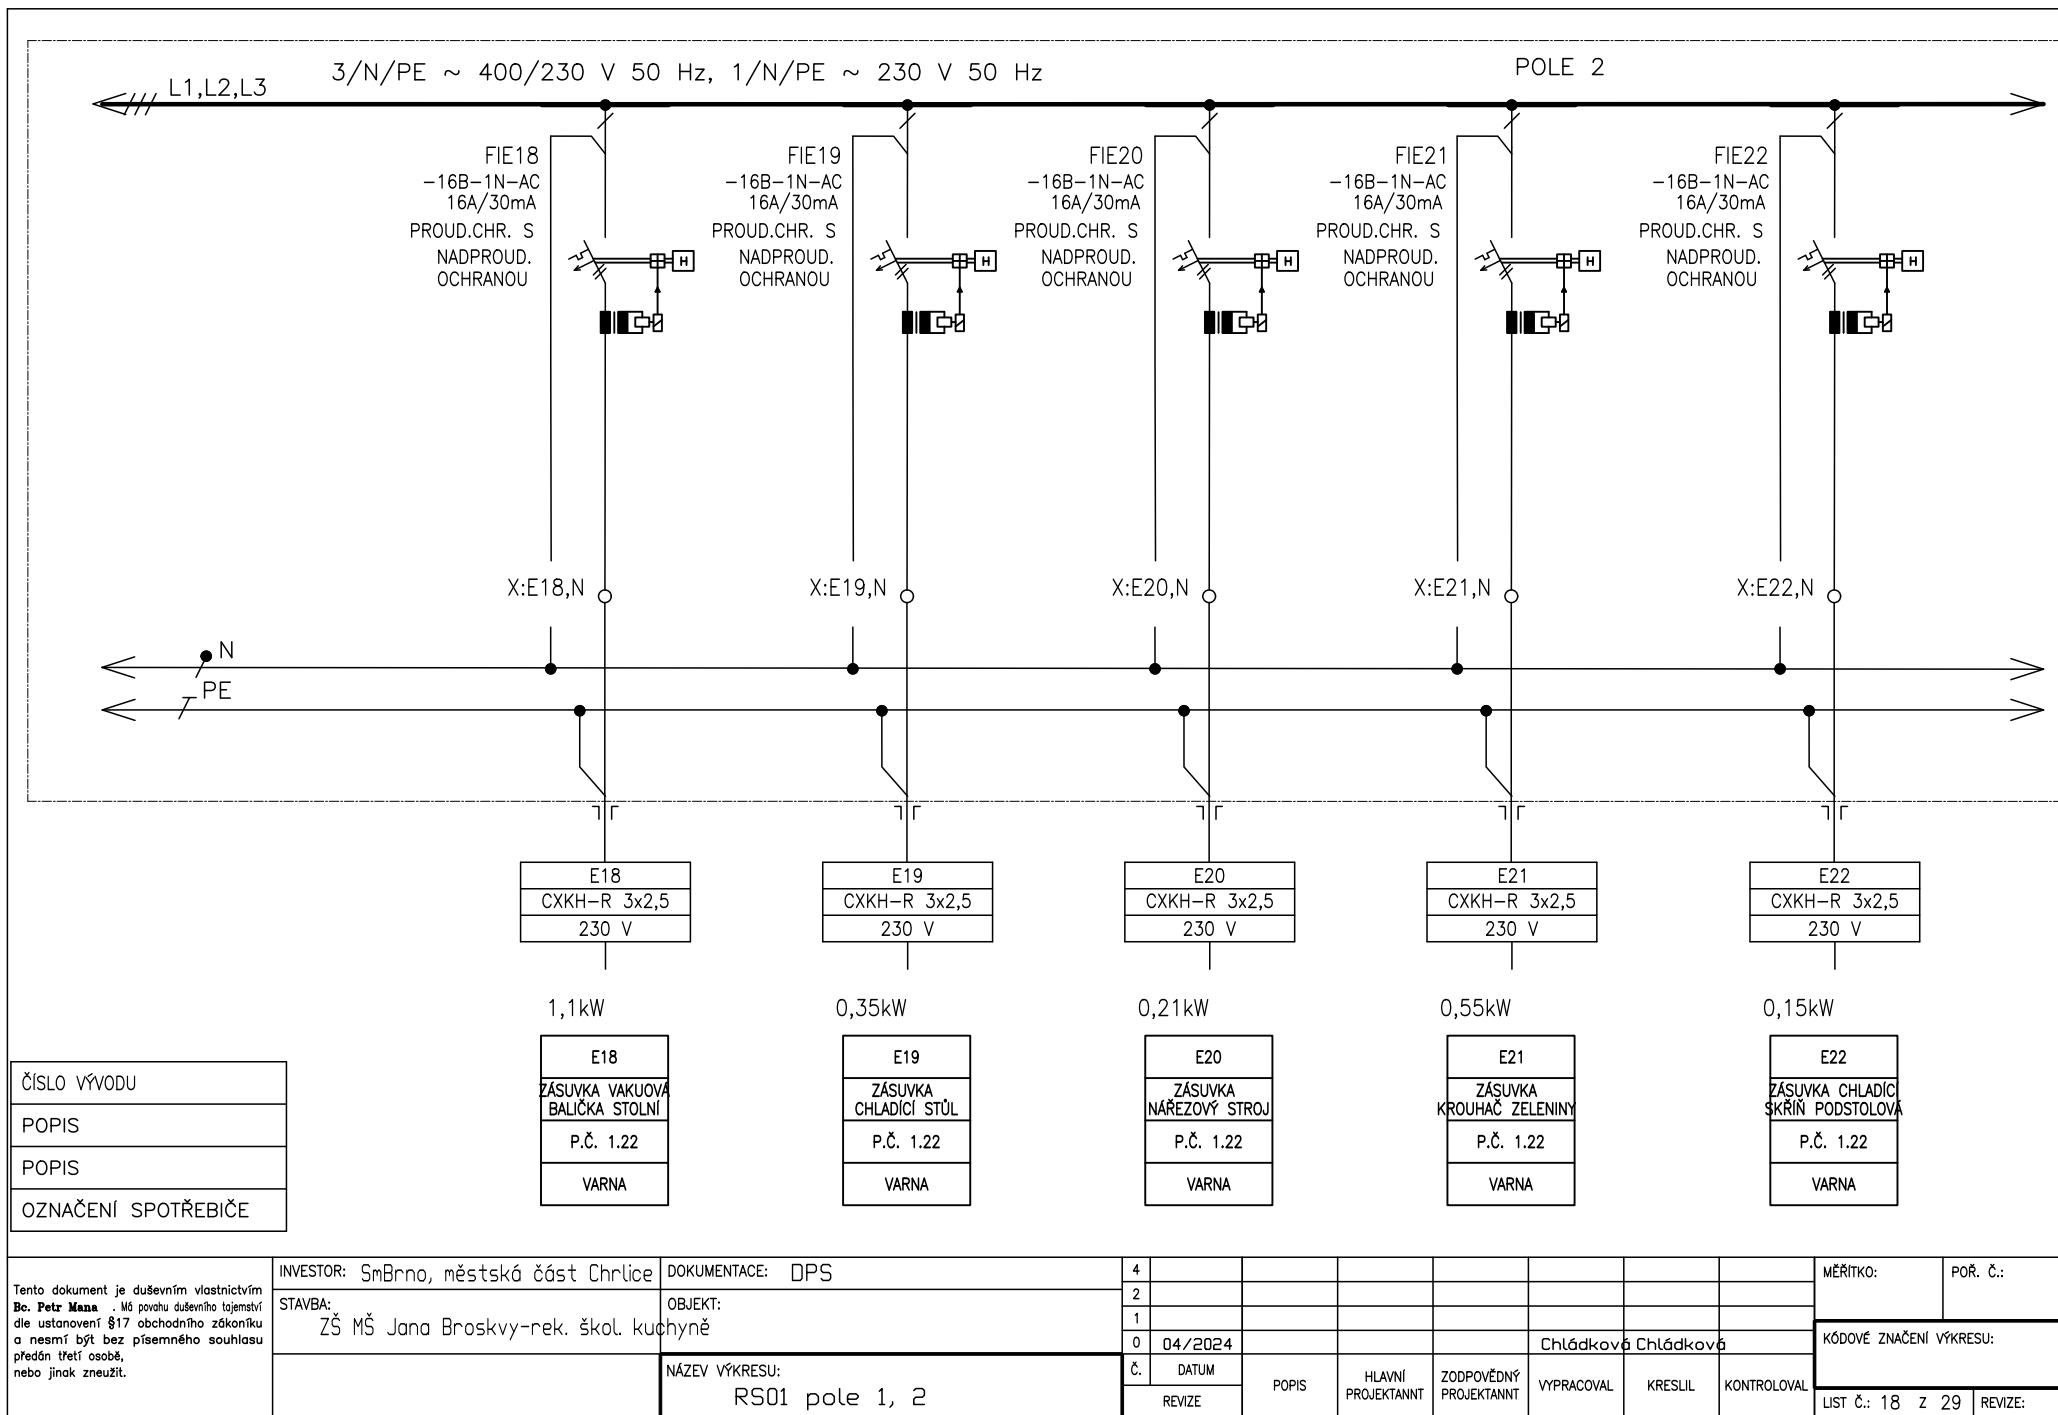

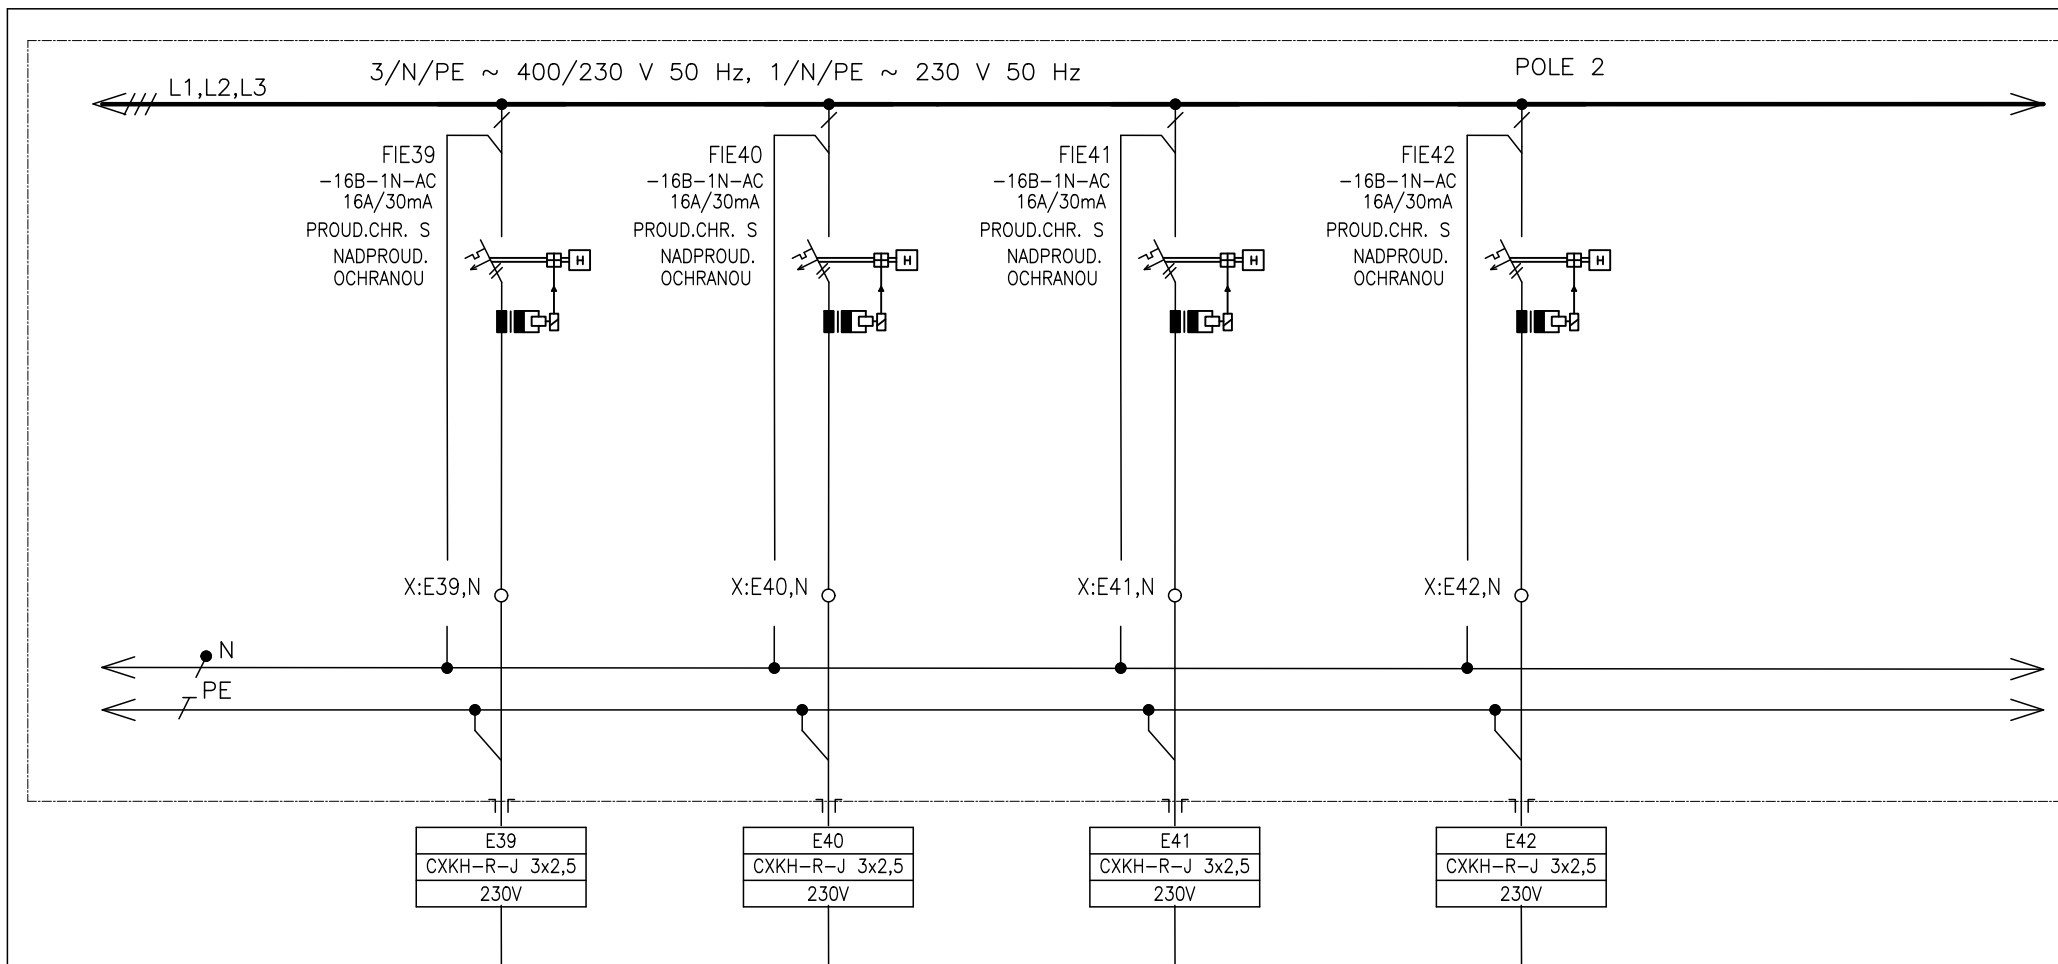

2,1kW

0,7kW

1,2kW

1,2kW

| |
|---------------------|
| ČÍSLO VÝVODU |
| POPIS |
| POPIS |
| OZNAČENÍ SPOTŘEBIČE |


| |
|---------------------------|
| E39 |
| ZÁSUVKA VYHŘÍVANÁ VANA |
| P.Č.1.30 |
| VÝDEJ POKRMŮ |

| |
|----------------------------------|
| E40 |
| ZÁSUVKA CHLAD.VITR. NA SALÁTY |
| P.Č.1.30 |
| VÝDEJ POKRMŮ |

| |
|---------------------------------|
| E41 |
| ZÁSUVKA VYHŘ.VOZÍK NA TALÍŘE |
| P.Č.1.30 |
| VÝDEJ POKRMŮ |

| |
|---------------------------------|
| E42 |
| ZÁSUVKA VYHŘ.VOZÍK NA TALÍŘE |
| P.Č.1.30 |
| VÝDEJ POKRMŮ |

| | | | | | | | | | | | | |
|---|---|----------------------------------|----|---------|-------|----------------------|--------------------------|------------|---------|-------------|------------------|-------------------------|
| Tento dokument je duševním vlastnictvím Bc. Petr Mana. Má povahu duševního tajemství dle ustanovení §17 obchodního zákoníku a nesmí být bez písemného souhlasu předán třetí osobě, nebo jinak zneužit. | INVESTOR: SmBrno, městská část Chrlice | DOKUMENTACE: DPS | 4 | | | | | | | | MĚŘITKO: | POŘ. Č.: |
| | STAVBA: ZŠ MŠ Jana Broskvy-rek. škol. kuchyně | OBJEKT: | 2 | | | | | | | | | |
| | | | 1 | | | | | | | | | |
| | | | 0 | 04/2024 | | | | | | Chládková | Chládková | KÓDOVÉ ZNAČENÍ VÝKRESU: |
| | | NÁZEV VÝKRESU: RS01 pole 1, 2 | Č. | DATUM | POPIS | HLAVNÍ PROJEKTANT | ZODPOVĚDNÝ PROJEKTANT | VYPRACOVAL | KRESLIL | KONTROLOVAL | LIST Č.: 20 z 29 | REVIZE: |

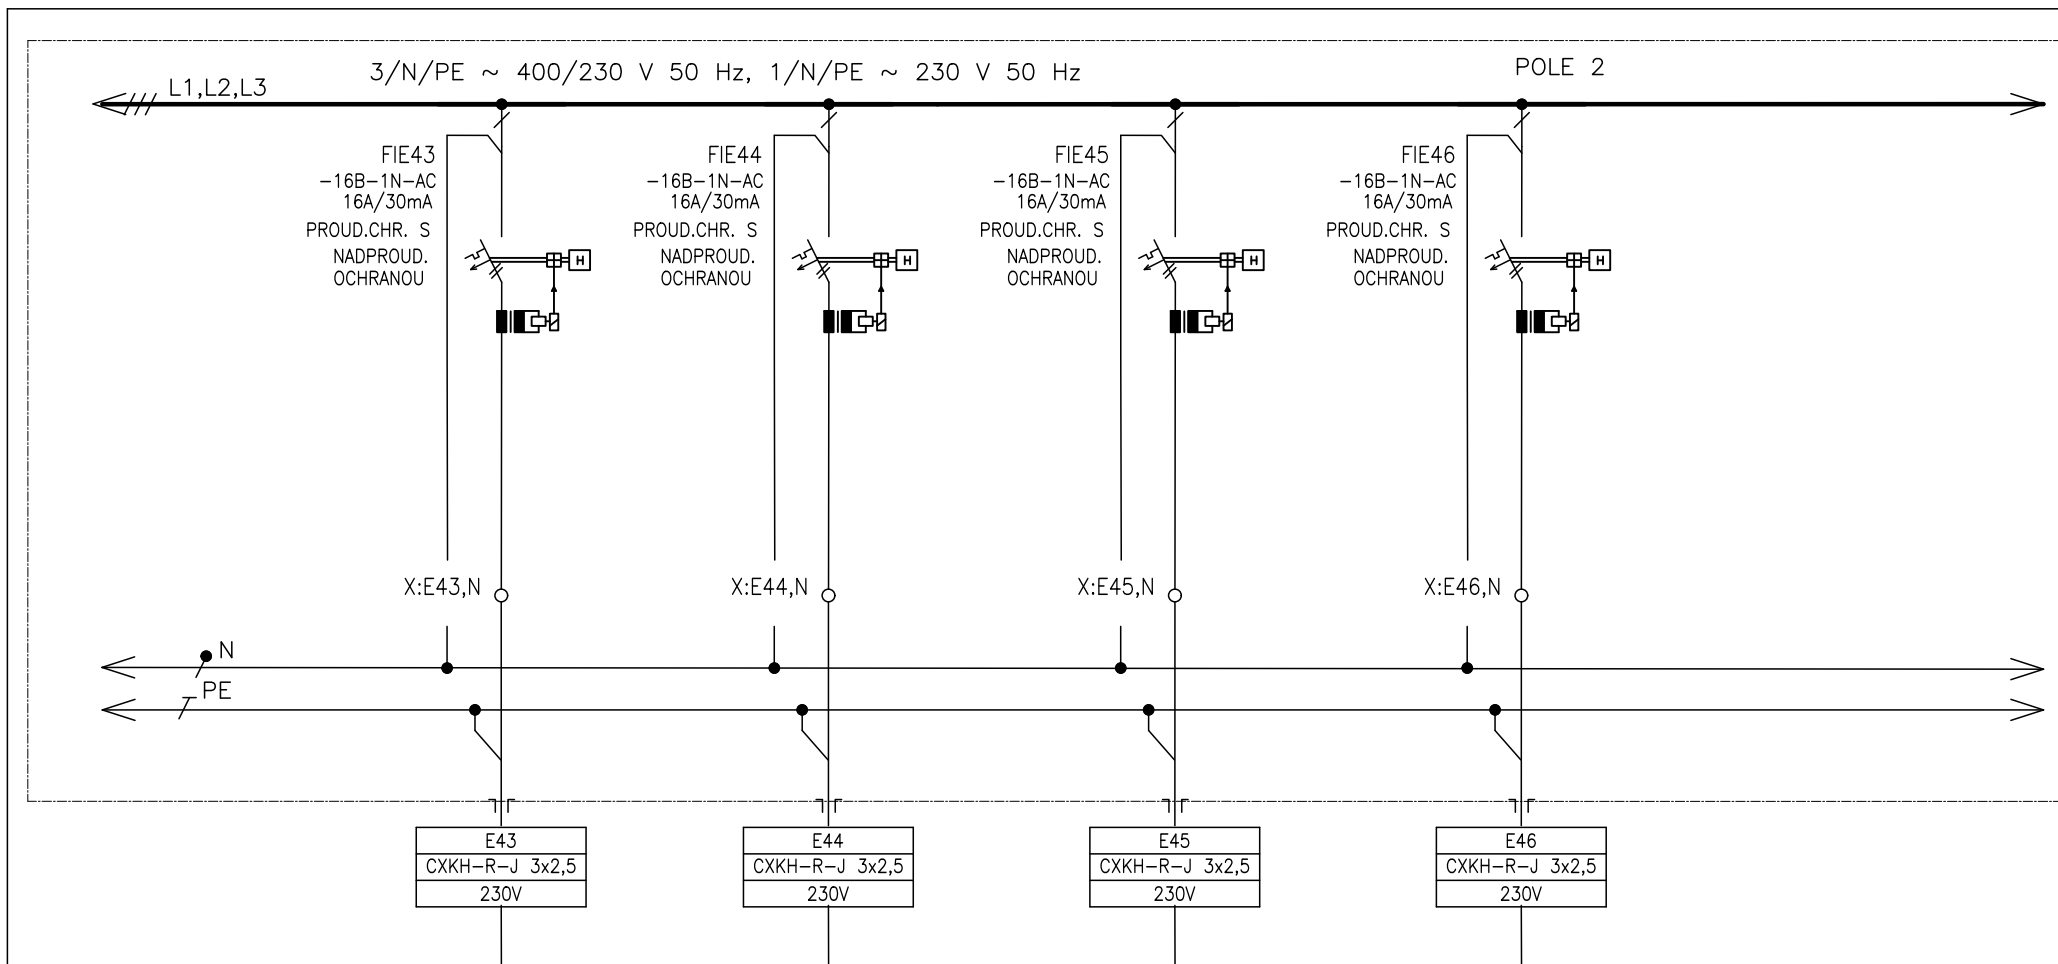

| |
|---------------------|
| ČÍSLO VÝVODU |
| POPIS |
| POPIS |
| OZNAČENÍ SPOTŘEBIČE |

1,8kW

| |
|----------------------------|
| E43 |
| ZÁSUVKA VOZÍK VYHŘÍVANÝ |
| P.Č.1.30 |
| VÝDEJ POKRMŮ |

1,8kW

| |
|----------------------------|
| E43 |
| ZÁSUVKA VOZÍK VYHŘÍVANÝ |
| P.Č.1.30 |
| VÝDEJ POKRMŮ |


1,8kW

| |
|----------------------------|
| E43 |
| ZÁSUVKA VOZÍK VYHŘÍVANÝ |
| P.Č.1.30 |
| VÝDEJ POKRMŮ |

0,21kW

| |
|---------------------------|
| E46 |
| ZÁSUVKA CHLÁDÍČÍ SKŘÍŇ |
| P.Č.1.30 |
| VÝDEJ POKRMŮ |

| | | | | | | | | | | | | |
|---|---|-------------------------------|----|---------|-------|----------------------|--------------------------|------------|---------|-------------|-----------|--------------------------|
| Tento dokument je duševním vlastnictvím Bc. Petr Mana. Má povahu duševního tajemství dle ustanovení §17 obchodního zákoníku a nesmí být bez písemného souhlasu předán třetí osobě, nebo jinak zneužit. | INVESTOR: SmBrno, městská část Chrlice | DOKUMENTACE: DPS | 4 | | | | | | | | MĚŘITKO: | POŘ. Č.: |
| | STAVBA: ZŠ MŠ Jana Broskvy-rek. škol. kuchyně | OBJEKT: | 2 | | | | | | | | | |
| | | | 1 | | | | | | | | | |
| | | NÁZEV VÝKRESU: RS01 pole 1, 2 | 0 | 04/2024 | | | | | | Chládková | Chládková | KÓDOVÉ ZNAČENÍ VÝKRESU: |
| | | | Č. | DATUM | POPIS | HLAVNÍ PROJEKTANT | ZODPOVĚDNÝ PROJEKTANT | VYPRACOVAL | KRESLIL | KONTROLOVAL | | LIST Č.: 21 z 29 REVIZE: |

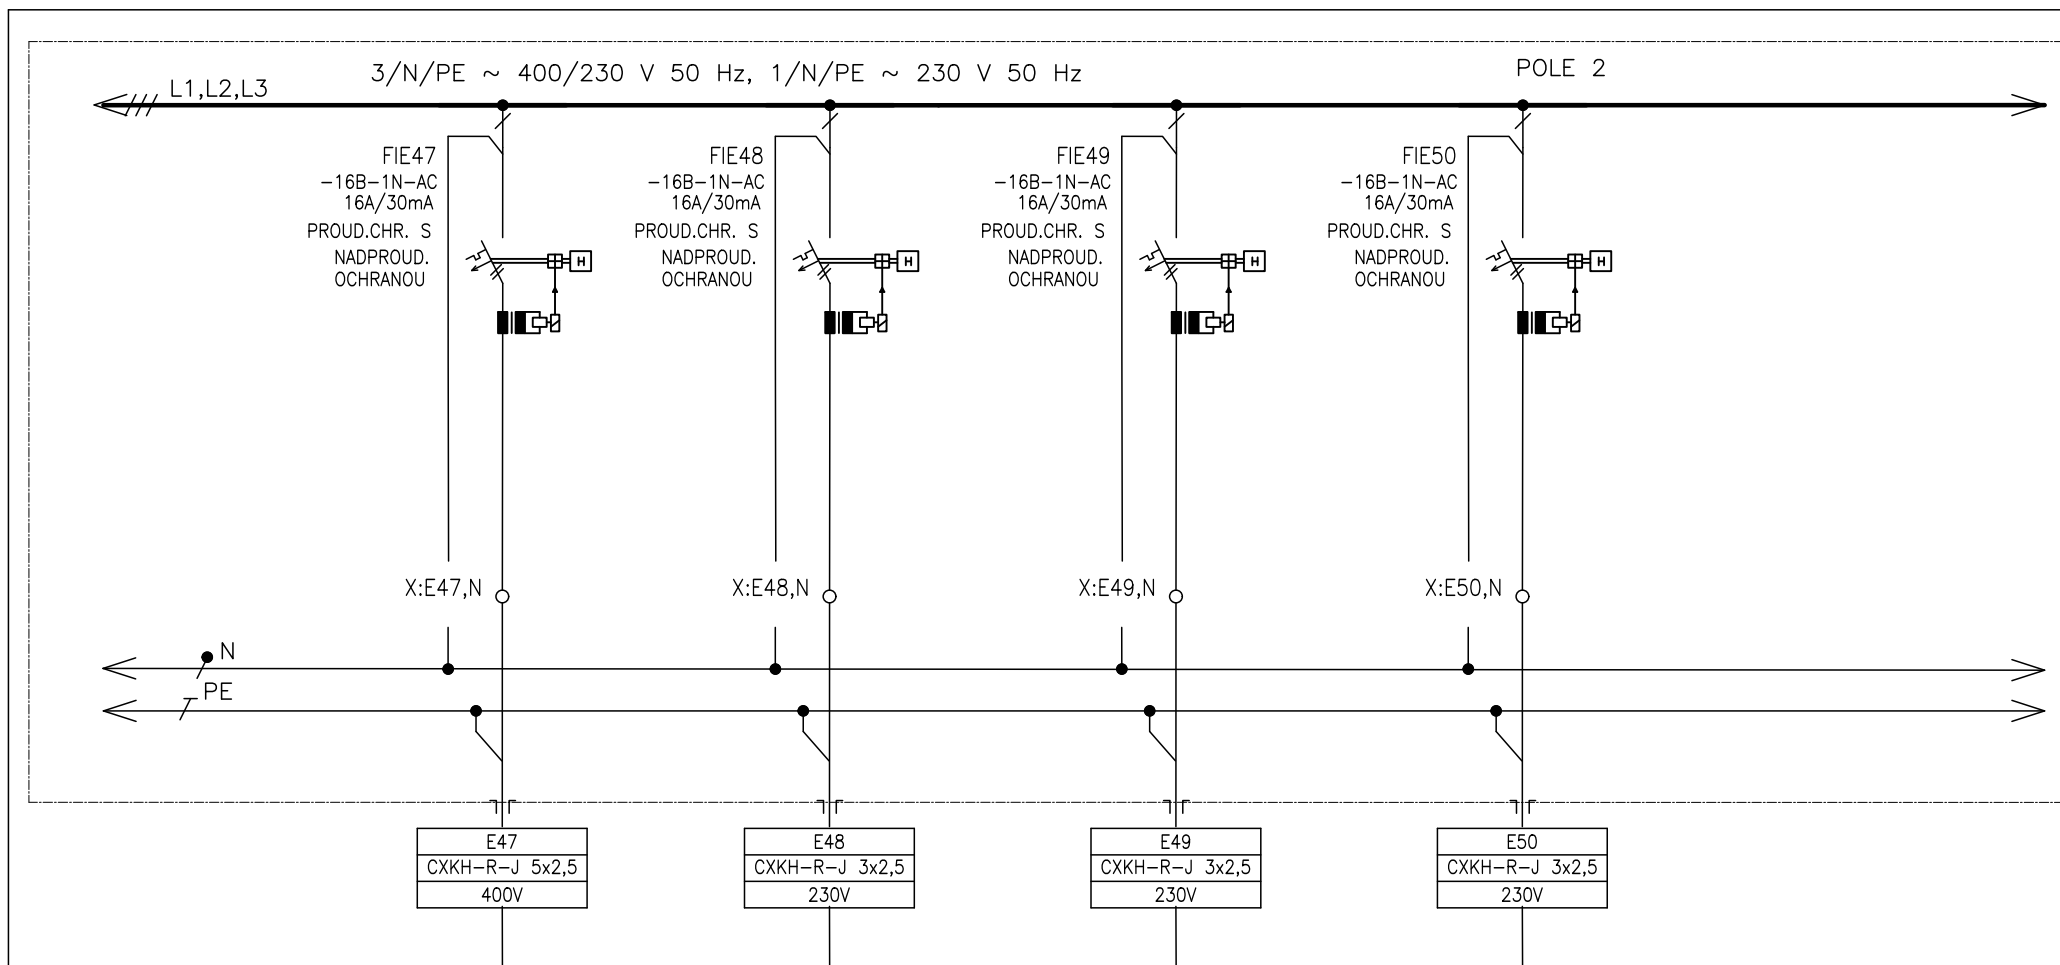

| |
|---------------------|
| ČÍSLO VÝVODU |
| POPIS |
| POPIS |
| OZNAČENÍ SPOTŘEBIČE |

15,2kW

| |
|-------------------------|
| E47 |
| ZÁSUVKA 400V BONAMAT |
| P.Č.1.30 |
| VÝDEJ POKRMŮ |

0,21kW

| |
|-------------------------|
| E48 |
| ZÁSUVKA VÝŘIČ NÁPOJŮ |
| P.Č.1.22 |
| VARNA |


0,5kW

| |
|------------------------------|
| E49 |
| ZÁSUVKA VÁRNICE NA NÁPOJE |
| P.Č.1.32 |
| CHODBA |

0,5kW

| |
|------------------------------|
| E50 |
| ZÁSUVKA VÁRNICE NA NÁPOJE |
| P.Č.1.32 |
| CHODBA |

| | | | | | | | | | | | | |
|---|---|-------------------------------|----|---------|-------|----------------------|--------------------------|------------|---------|-------------|-----------|--------------------------|
| Tento dokument je duševním vlastnictvím Bc. Petr Mana. Má povahu duševního tajemství dle ustanovení §17 obchodního zákona a nesmí být bez písemného souhlasu předán třetí osobě, nebo jinak zneužit. | INVESTOR: SmBrno, městská část Chrlice | DOKUMENTACE: DPS | 4 | | | | | | | | MĚŘITKO: | POŘ. Č.: |
| | STAVBA: ZŠ MŠ Jana Broskvy-rek. škol. kuchyně | OBJEKT: | 2 | | | | | | | | | |
| | | | 1 | | | | | | | | | |
| | | NÁZEV VÝKRESU: RS01 pole 1, 2 | 0 | 04/2024 | | | | | | Chládková | Chládková | KÓDOVÉ ZNAČENÍ VÝKRESU: |
| | | | Č. | DATUM | POPIS | HLAVNÍ PROJEKTANT | ZODPOVĚDNÝ PROJEKTANT | VYPRACOVAL | KRESLIL | KONTROLOVAL | | LIST č.: 22 z 29 REVIZE: |

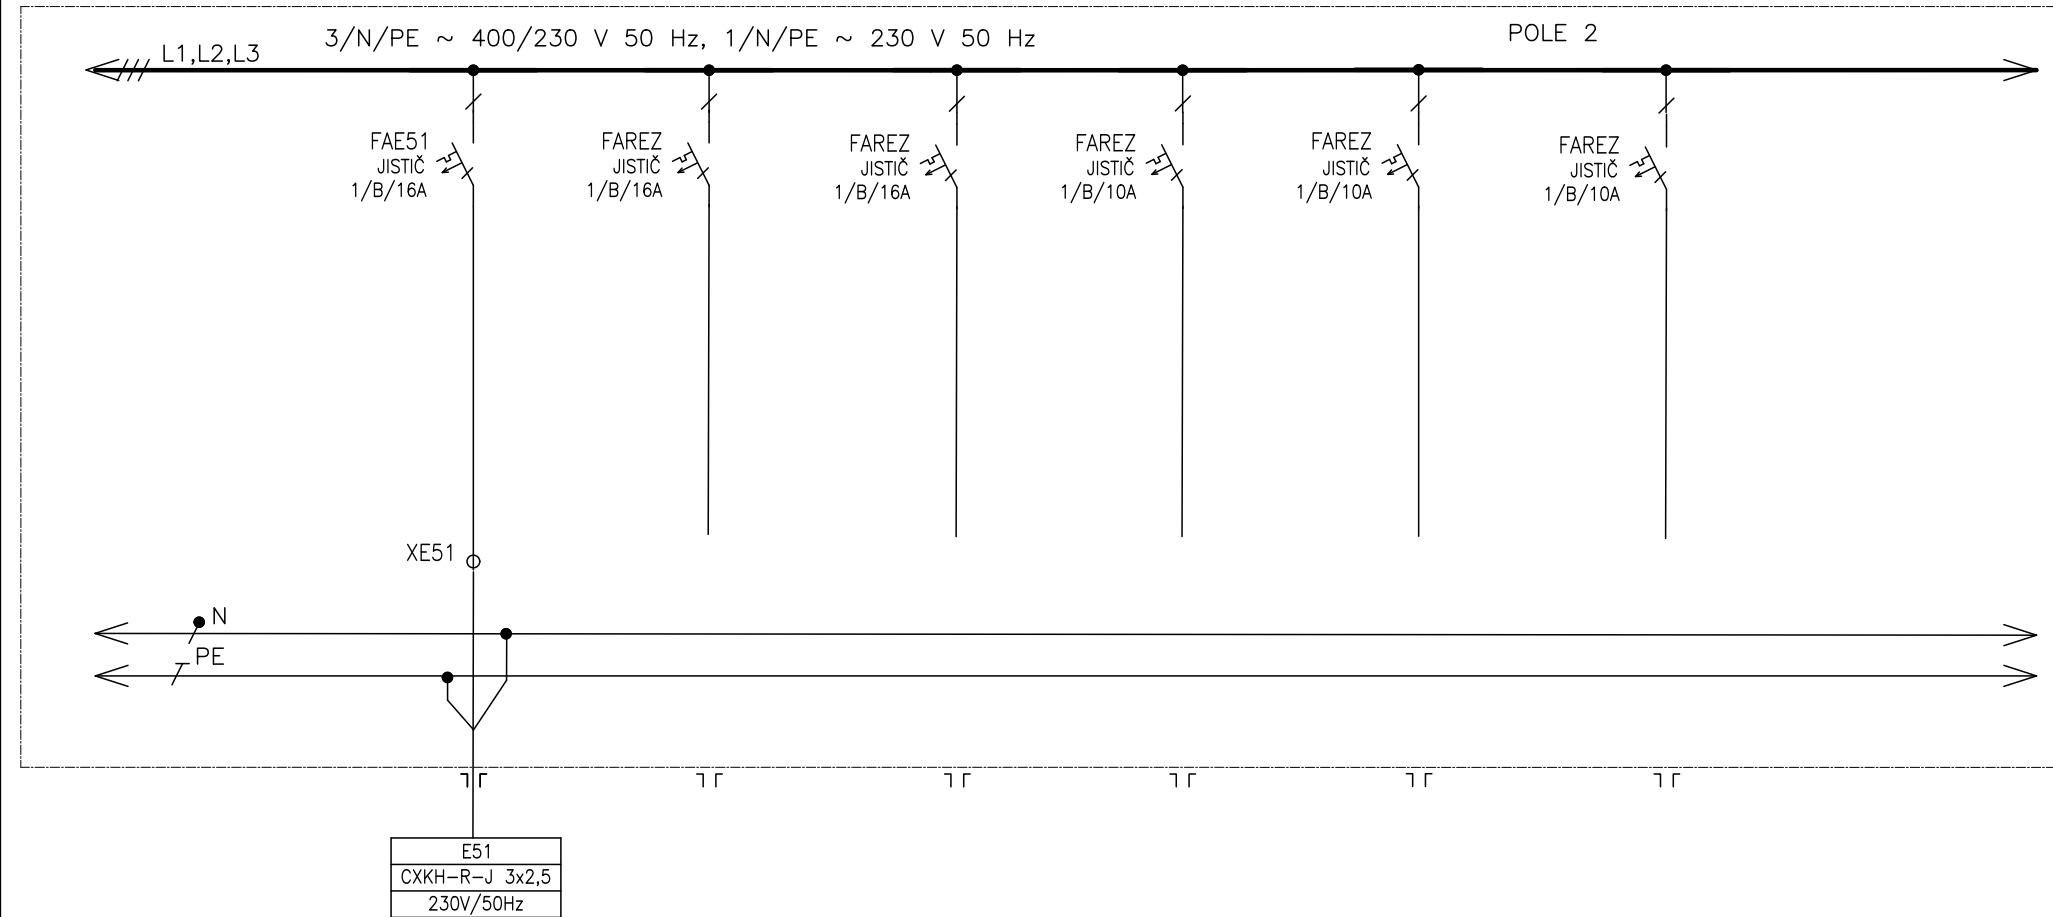

| |
|---------------------|
| ČÍSLO VÝVODU |
| POPIS |
| POPIS |
| OZNAČENÍ SPOTŘEBIČE |

| |
|-------------------------|
| 1kW |
| E51 |
| VÝVOD PRO SYSTÉM ŘÍZENÍ |
| ENERG. ŠPIČEK |
| 1.14 PŘÍJEM |

| |
|---------|
| REZERVA |
| |
| |
| |


| |
|---------|
| REZERVA |
| |
| |
| |

| |
|---------|
| REZERVA |
| |
| |
| |

| |
|---------|
| REZERVA |
| |
| |
| |

| |
|---------|
| REZERVA |
| |
| |
| |

| | | | | | | | | | | | | |
|---|--|------------------|----|---------|-------|-------------------|-----------------------|------------|-----------|-------------|-------------------------|----------|
| Tento dokument je duševním vlastnictvím Bc. Petr Mana. Má povahu duševního tajemství dle ustanovení §17 obchodního zákoníku a nesmí být bez písemného souhlasu předán třetí osobě, nebo jinak zneužit. | INVESTOR: SmBrno, městská část Chrlice | DOKUMENTACE: DPS | 4 | | | | | | | | MĚŘITKO: | POŘ. Č.: |
| | STAVBA: | OBJEKT: | 2 | | | | | | | | | |
| | ZŠ MŠ Jana Broskvy-rek. škol. kuchyně | | 1 | | | | | | | | | |
| | | NÁZEV VÝKRESU: | 0 | 04/2024 | | | | Chládková | Chládková | | KÓDOVÉ ZNAČENÍ VÝKRESU: | |
| | | RS01 pole 1, 2 | Č. | DATUM | POPIS | HLAVNÍ PROJEKTANT | ZODPOVĚDNÝ PROJEKTANT | VYPRACOVAL | KRESLIL | KONTROLOVAL | LIST Č.: 23 z 29 | REVIZE: |

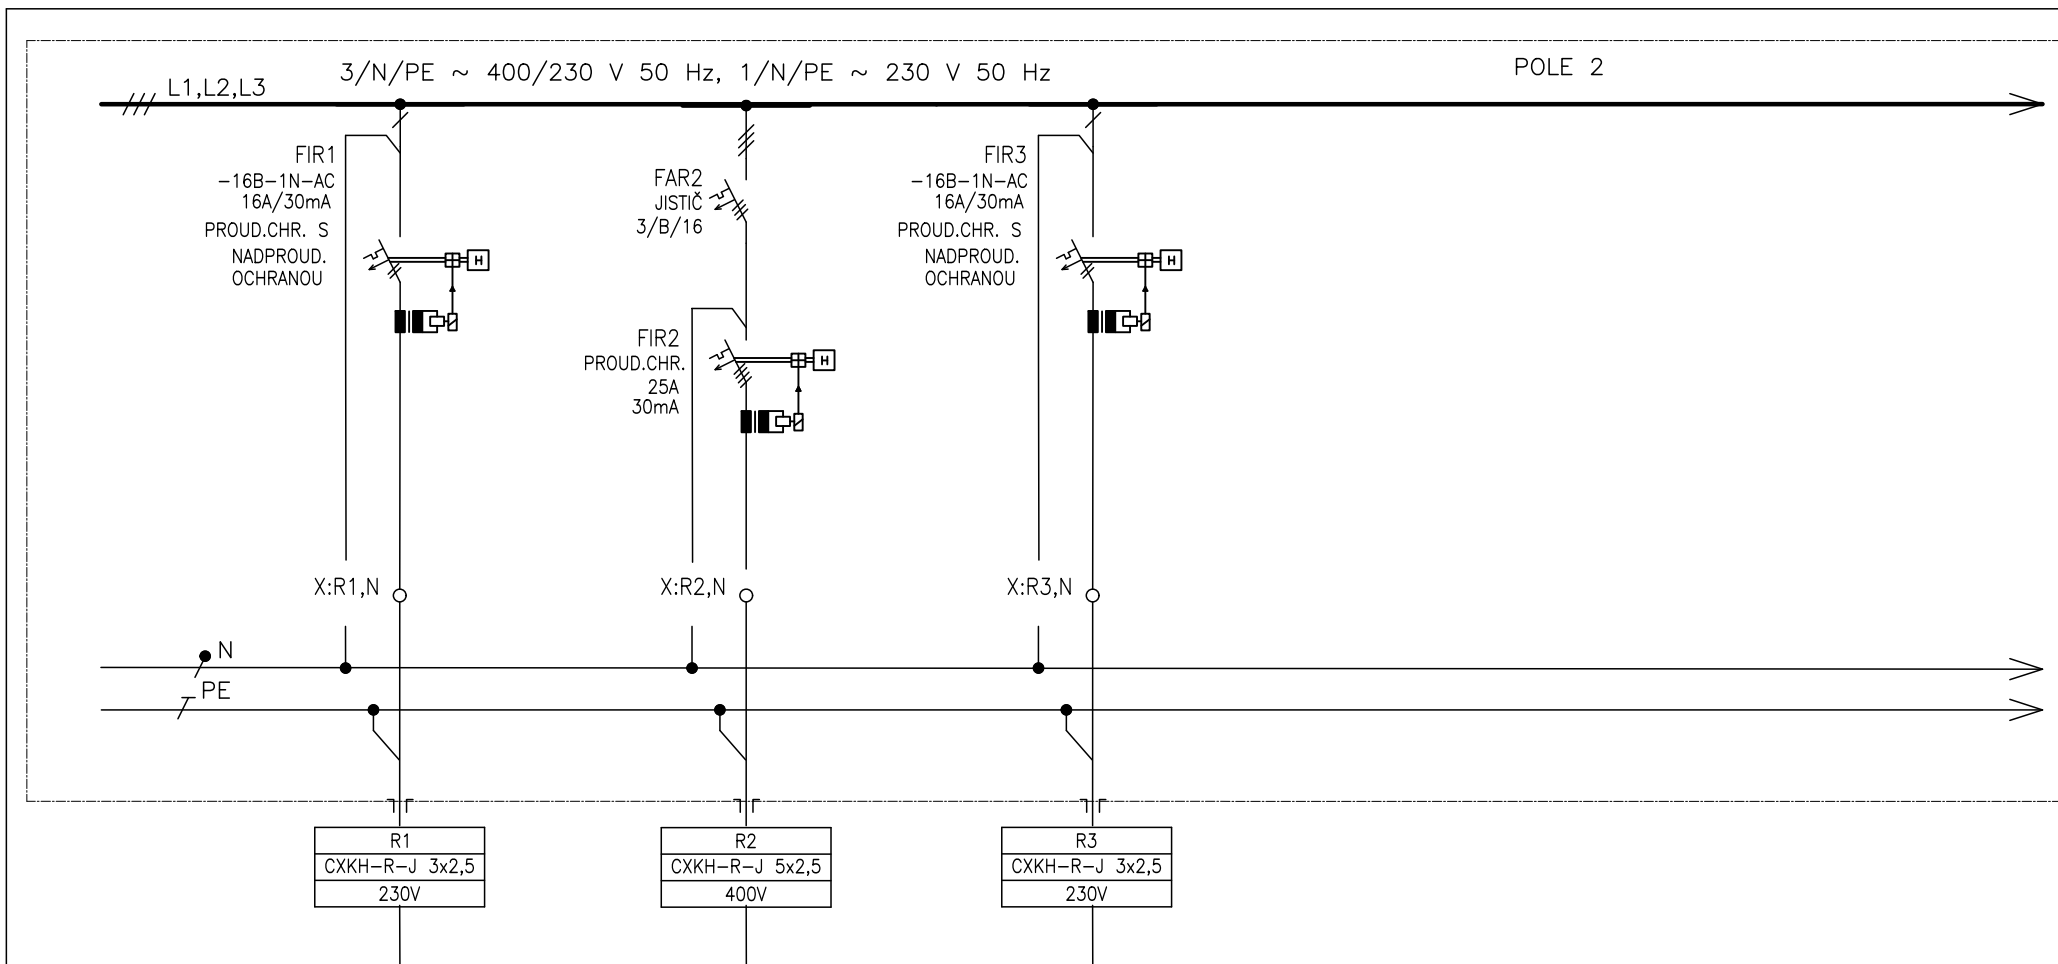

| |
|---------------------|
| ČÍSLO VÝVODU |
| POPIS |
| POPIS |
| OZNAČENÍ SPOTŘEBIČE |

| |
|----------|
| R1 |
| ZÁSUVKA |
| P.Č.1.16 |
| EXPEDICE |

| |
|--------------|
| R2 |
| ZÁSUVKA 400V |
| P.Č.1.16 |
| EXPEDICE |

| |
|----------------------|
| R3 |
| ZÁSUVKA |
| P.Č.1.18 |
| HRUBÁ PŘÍPR.ZELENINY |

Tento dokument je duševním vlastnictvím
Bc. Petr Mana. Má povahu duševního tajemství
dle ustanovení §17 obchodního zákona
a nesmí být bez písemného souhlasu
předán třetí osobě,
nebo jinak zneužit.

INVESTOR: SmBrno, městská část Chrlice
STAVBA: ZŠ MŠ Jana Broskvy-rek. škol. kuchyně


DOKUMENTACE: DPS

OBJEKT:

NÁZEV VÝKRESU:
RS01 pole 1, 2


| | | | | | | | | | | | |
|--------|---------|-------|-------------------|-----------------------|------------|---------|-------------|-----------|-----------|--|--|
| 4 | | | | | | | | | | | |
| 2 | | | | | | | | | | | |
| 1 | | | | | | | | | | | |
| 0 | 04/2024 | | | | | | | Chládková | Chládková | | |
| Č. | DATUM | POPIS | HLAVNÍ PROJEKTANT | ZODPOVĚDNÝ PROJEKTANT | VYPRACOVAL | KRESLIL | KONTROLOVAL | | | | |
| REVIZE | | | | | | | | | | | |

| | |
|-------------------------|----------|
| MĚŘITKO: | POŘ. Č.: |
| KÓDOVÉ ZNAČENÍ VÝKRESU: | |
| LIST Č.: 24 | Z 29 |
| REVIZE: | |

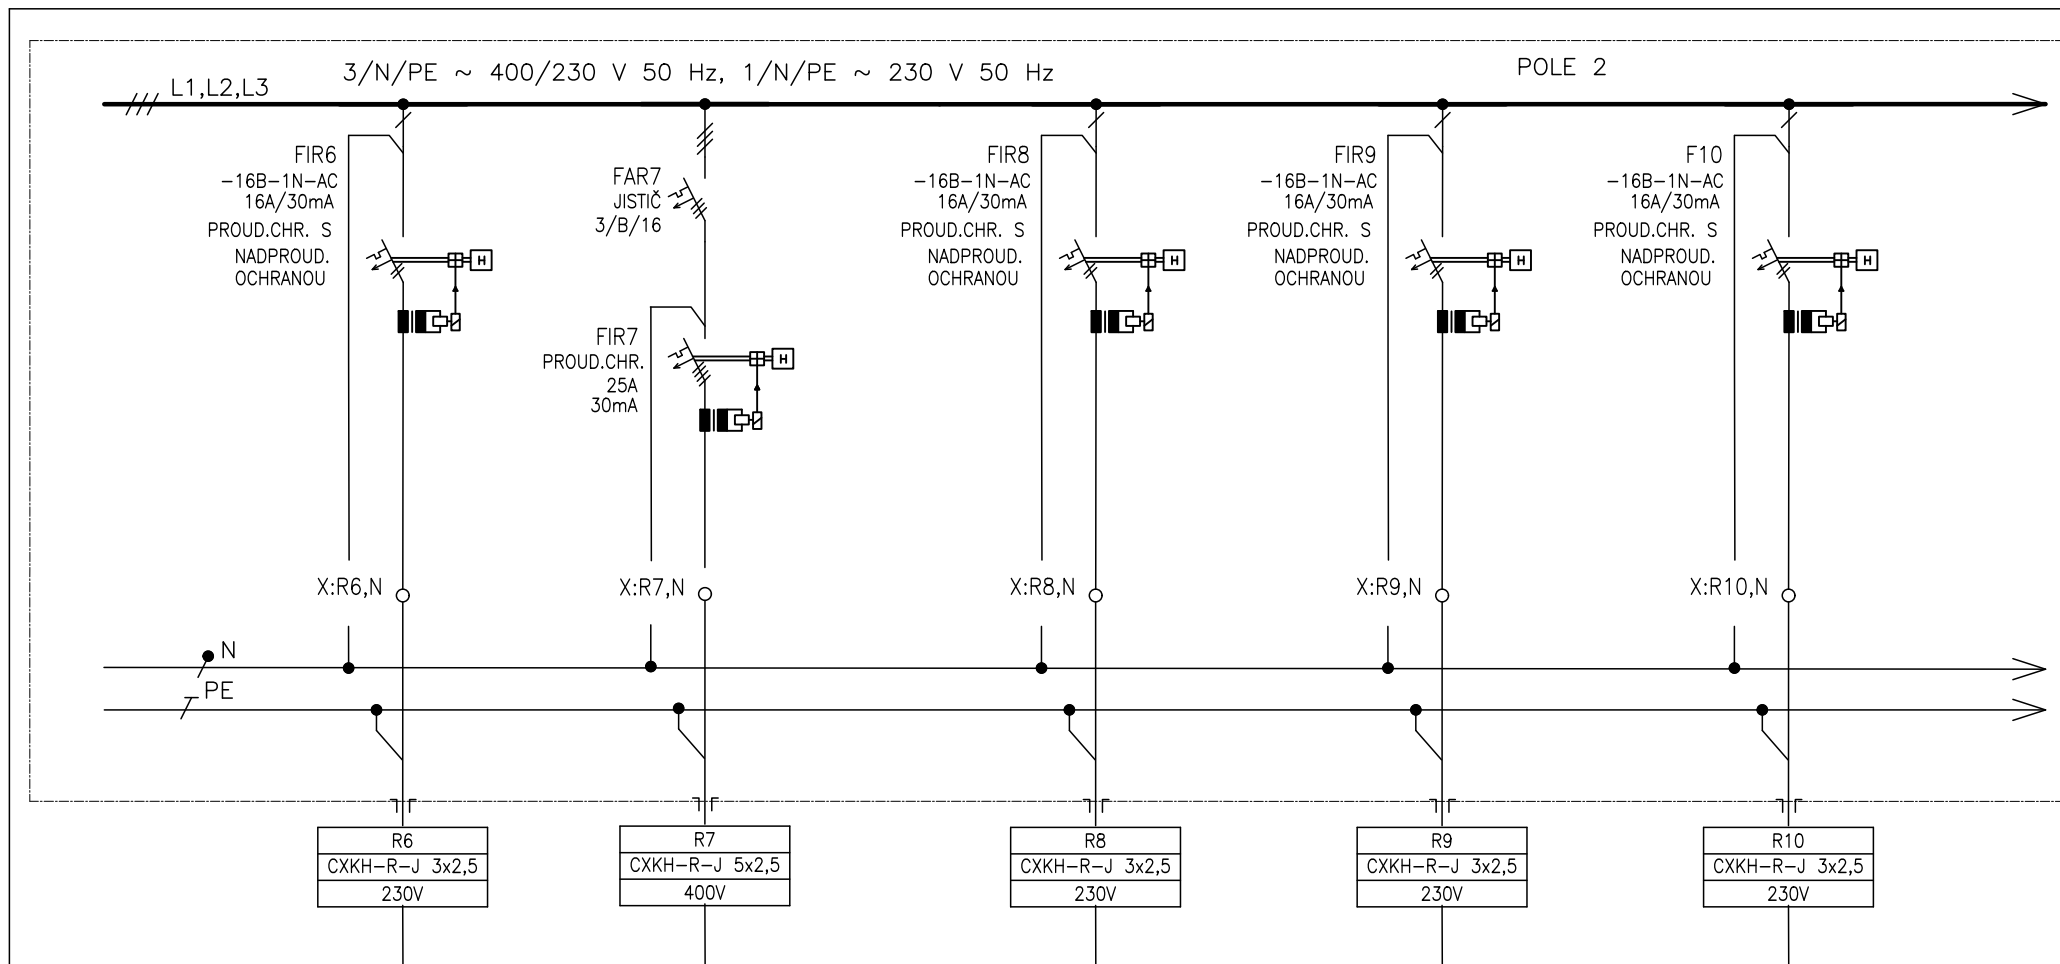

| | | | | | |
|---------------------|----------|--------------|----------|----------|----------|
| ČÍSLO VÝVODU | R6 | R7 | R8 | R9 | R10 |
| POPIS | ZÁSUVKA | ZÁSUVKA 400V | ZÁSUVKA | ZÁSUVKA | ZÁSUVKA |
| POPIS | P.Č.1.22 | P.Č.1.22 | P.Č.1.22 | P.Č.1.22 | P.Č.1.22 |
| OZNAČENÍ SPOTŘEBIČE | VARNA | VARNA | VARNA | VARNA | VARNA |

| | | | | | | | | | | | | |
|---|---|----------------------------------|----|---------|-------|----------------------|--------------------------|------------|---------|-------------|------------------|-------------------------|
| Tento dokument je duševním vlastnictvím Bc. Petr Mana. Má povahu duševního tajemství dle ustanovení §17 obchodního zákoníku a nesmí být bez písemného souhlasu předán třetí osobě, nebo jinak zneužit. | INVESTOR: SmBrno, městská část Chrlice | DOKUMENTACE: DPS | 4 | | | | | | | | MĚŘITKO: | POŘ. Č.: |
| | STAVBA: ZŠ MŠ Jana Broskvy-rek. škol. kuchyně | OBJEKT: | 2 | | | | | | | | | |
| | | | 1 | | | | | | | | | |
| | | | 0 | 04/2024 | | | | | | Chládková | Chládková | KÓDOVÉ ZNAČENÍ VÝKRESU: |
| | | NÁZEV VÝKRESU: RS01 pole 1, 2 | Č. | DATUM | POPIS | HLAVNÍ PROJEKTANT | ZODPOVĚDNÝ PROJEKTANT | VYPRACOVAL | KRESLIL | KONTROLOVAL | LIST Č.: 25 z 29 | REVIZE: |

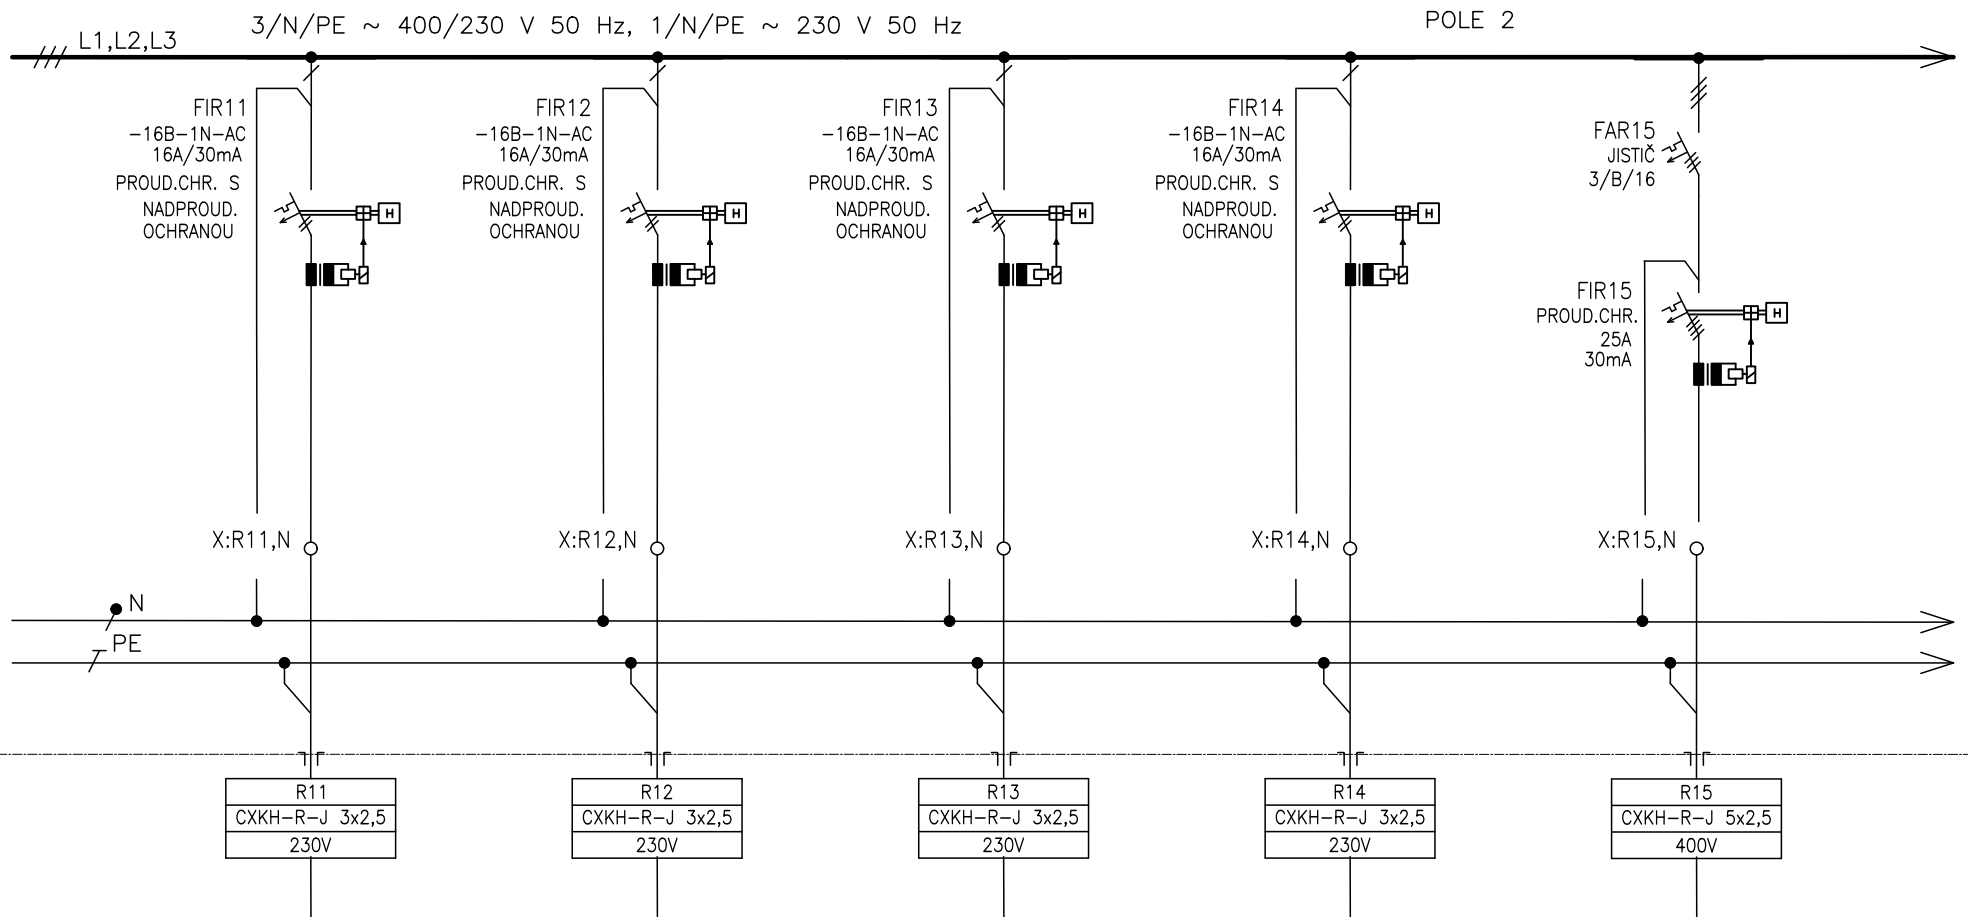

| | | | | | |
|---------------------|----------|--------------|--------------|--------------|--------------|
| ČÍSLO VÝVODU | R11 | R12 | R13 | R14 | R15 |
| POPIS | ZÁSUVKA | ZÁSUVKA | ZÁSUVKA | ZÁSUVKA | ZÁSUVKA 400V |
| POPIS | P.Č.1.22 | P.Č.1.30 | P.Č.1.30 | P.Č.1.30 | P.Č.1.30 |
| OZNAČENÍ SPOTŘEBIČE | VARNA | VÝDEJ POKRMŮ | VÝDEJ POKRMŮ | VÝDEJ POKRMŮ | VÝDEJ POKRMŮ |

Tento dokument je duševním vlastnictvím
Bc. Petr Mana. Má povahu duševního tajemství
dle ustanovení §17 obchodního zákoníku
a nesmí být bez písemného souhlasu
předán třetí osobě,
nebo jinak zneužit.

INVESTOR: SmBrno, městská část Chrlice

STAVBA: ZŠ MŠ Jana Broskvy-rek. škol. kuchyně

NÁZEV VÝKRESU: RS01 pole 1, 2

DOKUMENTACE: DPS

OBJEKT:

4

2

1

0

04/2024

Č.

DATUM

REVIZE

POPIS

HLAVNÍ PROJEKTANT

ZODPOVĚDNÝ PROJEKTANT

VYPRACOVAL

KRESLIL

KONTROLOVAL


MĚŘITKO:

POŘ. Č.:

KÓDOVÉ ZNAČENÍ VÝKRESU:

LIST Č.: 26 z 29

REVIZE:

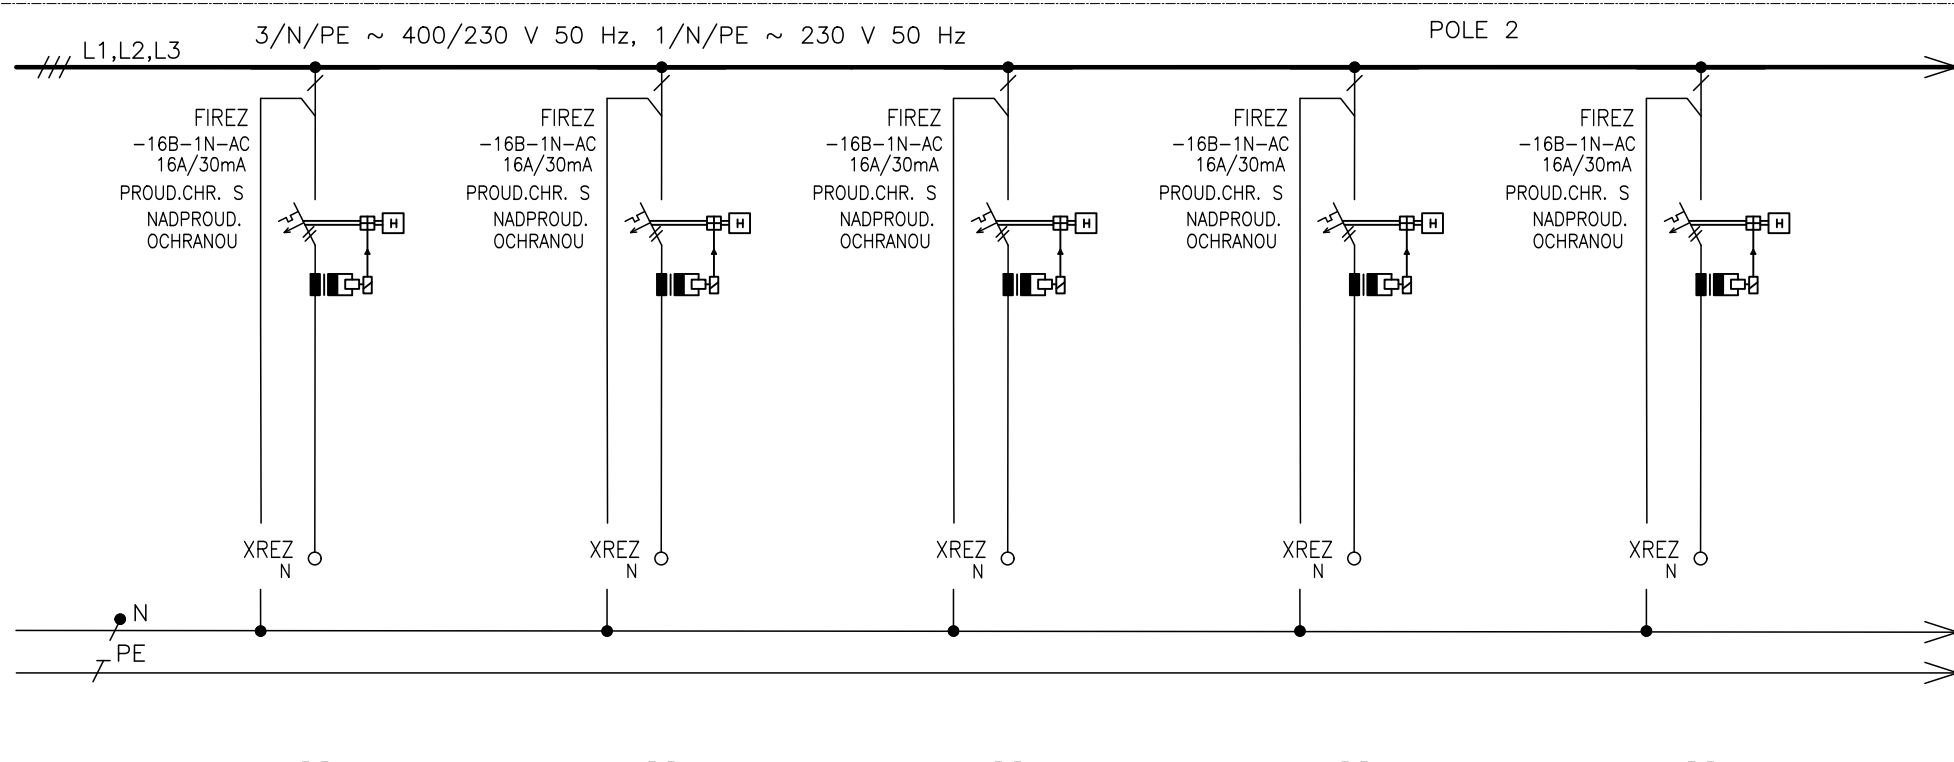


| | | | | | |
|---------------------|---------|---------|---------|---------|---------|
| ČÍSLO VÝVODU | REZERVA | REZERVA | REZERVA | REZERVA | REZERVA |
| POPIS | | | | | |
| POPIS | | | | | |
| OZNAČENÍ SPOTŘEBIČE | | | | | |

| | | | | | | | | | | | | |
|---|--|------------------|----|---------|-------|-------------------|-----------------------|------------|-----------|-------------|------------------|-------------------------|
| Tento dokument je duševním vlastnictvím Bc. Petr Mana. Má povahu duševního tajemství dle ustanovení §17 obchodního zákoníku a nesmí být bez písemného souhlasu předán třetí osobě, nebo jinak zneužit. | INVESTOR: SmBrno, městská část Chrlice | DOKUMENTACE: DPS | 4 | | | | | | | | MĚŘITKO: | POŘ. Č.: |
| | STAVBA: | OBJEKT: | 2 | | | | | | | | | |
| | ZŠ MŠ Jana Broskvy-rek. škol. kuchyně | | 1 | | | | | | | | | |
| | | NÁZEV VÝKRESU: | 0 | 04/2024 | | | | | Chládková | Chládková | | KÓDOVÉ ZNAČENÍ VÝKRESU: |
| | | RS01 pole 1, 2 | Č. | DATUM | POPIS | HLAVNÍ PROJEKTANT | ZODPOVĚDNÝ PROJEKTANT | VYPRACOVAL | KRESLIL | KONTROLOVAL | LIST Č.: 27 z 29 | REVIZE: |

OBVODOVÉ SHEMA – FA0

PROVOZNÍ NAPĚTÍ

1NPE 50Hz 230V/TN–S

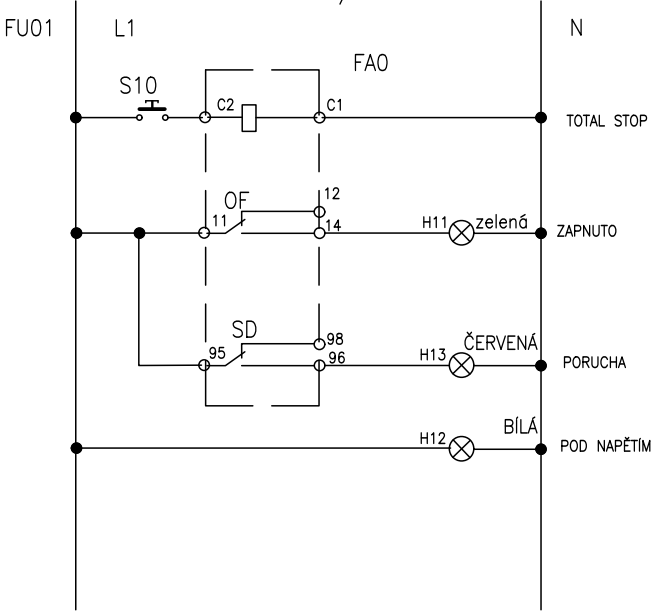

Tento dokument je duševním vlastnictvím
Bc. Petr Mana. Má povahu duševního tajemství
dle ustanovení §17 obchodního zákonníku
a nesmí být bez písemného souhlasu
předán třetí osobě,
nebo jinak zneužit.

INVESTOR: SmBrno, městská část Chrlice

STAVBA:
ZŠ MŠ Jana Broskvy-rek. škol. kuchyně

DOKUMENTACE: DPS

OBJEKT:

NÁZEV VÝKRESU:
RS01 pole 1, 2

4

2

1

0

Č.

REVIZE

04/2024

DATUM

POPIS

HLAVNÍ
PROJEKTANT

ZODPOVĚDNÝ
PROJEKTANT

VYPRACOVAL

KRESLIL

KONTROLOVAL

Chládková Chládková

MĚŘITKO:

POŘ. Č.:

KÓDOVÉ ZNAČENÍ VÝKRESU:

LIST Č.: 29 z 29

REVIZE: