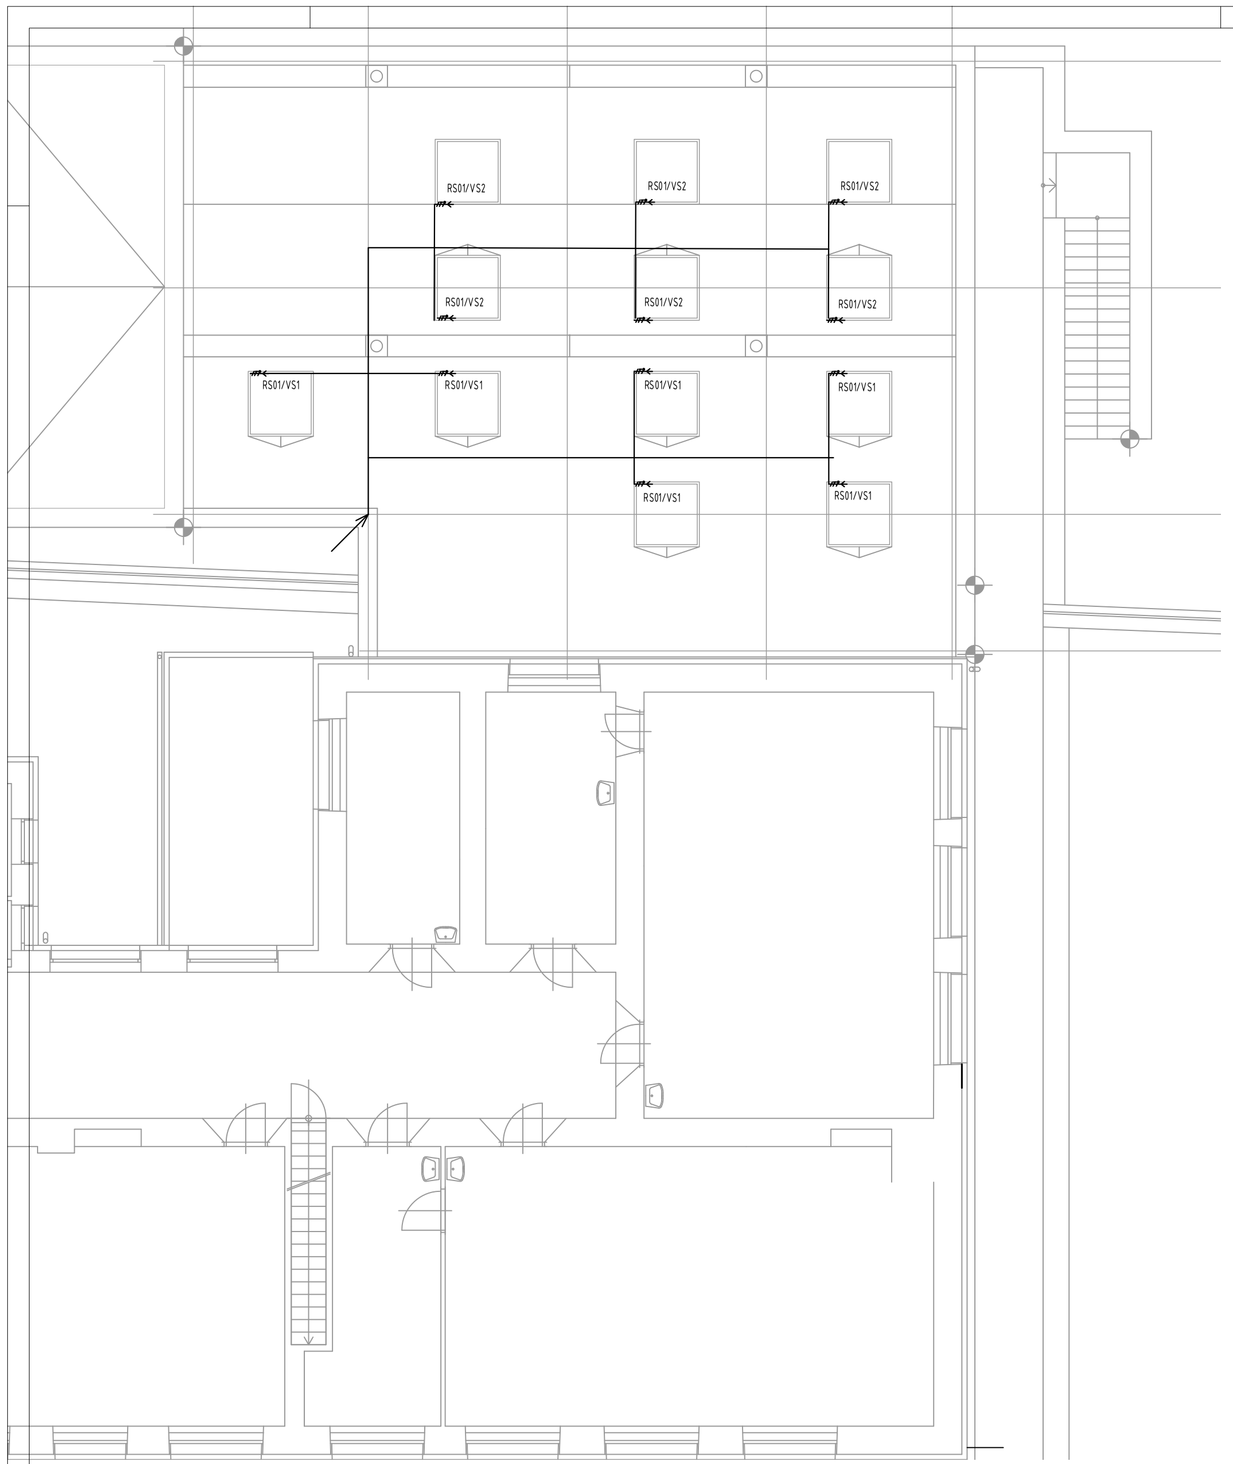

LEGENDA:

- VÝVOD 230V
- VÝVOD 400V
- STOUPACÍ / KLESACÍ VEDENÍ

S

±0,00 = 208,36 m.n.m. b.p.v.
Jídelna 207,24 m.n.m. b.p.v.

Investor akce :
Statutární město Brno, Městská část Brno-Chrlice, Chrlické náměstí 1/4, Brno

Název akce :
ZŠ a MŠ Jana Broskvy – rekonstrukce školní kuchyně

Generální projektant :
HB Projekt Plus, s.r.o.
IČ: 292 35 421
Jaroslava Foglara 5, 63900 Brno
tel : +420 777 165 408, e-mail : zblek@volny.cz

HB PROJEKT PLUS s.r.o.

Projektant profesní části dokumentace :
Romana Chládková
Sadová 571, 664 42 Modřice,
tel : +420 606 351 519, e-mail : chladkova@pip-cz.cz

Měřítko :	Specializace profese :
1:100	D.1.4.d Elektroinstalace silnoproud
Vypracoval - podpis : R. Chládková	Kontroloval - podpis : Bc. P. Maná
Stupeň dokumentace : DPS	Datum zpracování : Duben 2024

Název přílohy :
Střecha - silové rozvody

Číslo akce :	Číslo přílohy :	Revize :
2021 - 21	D.1.4.d.06	-