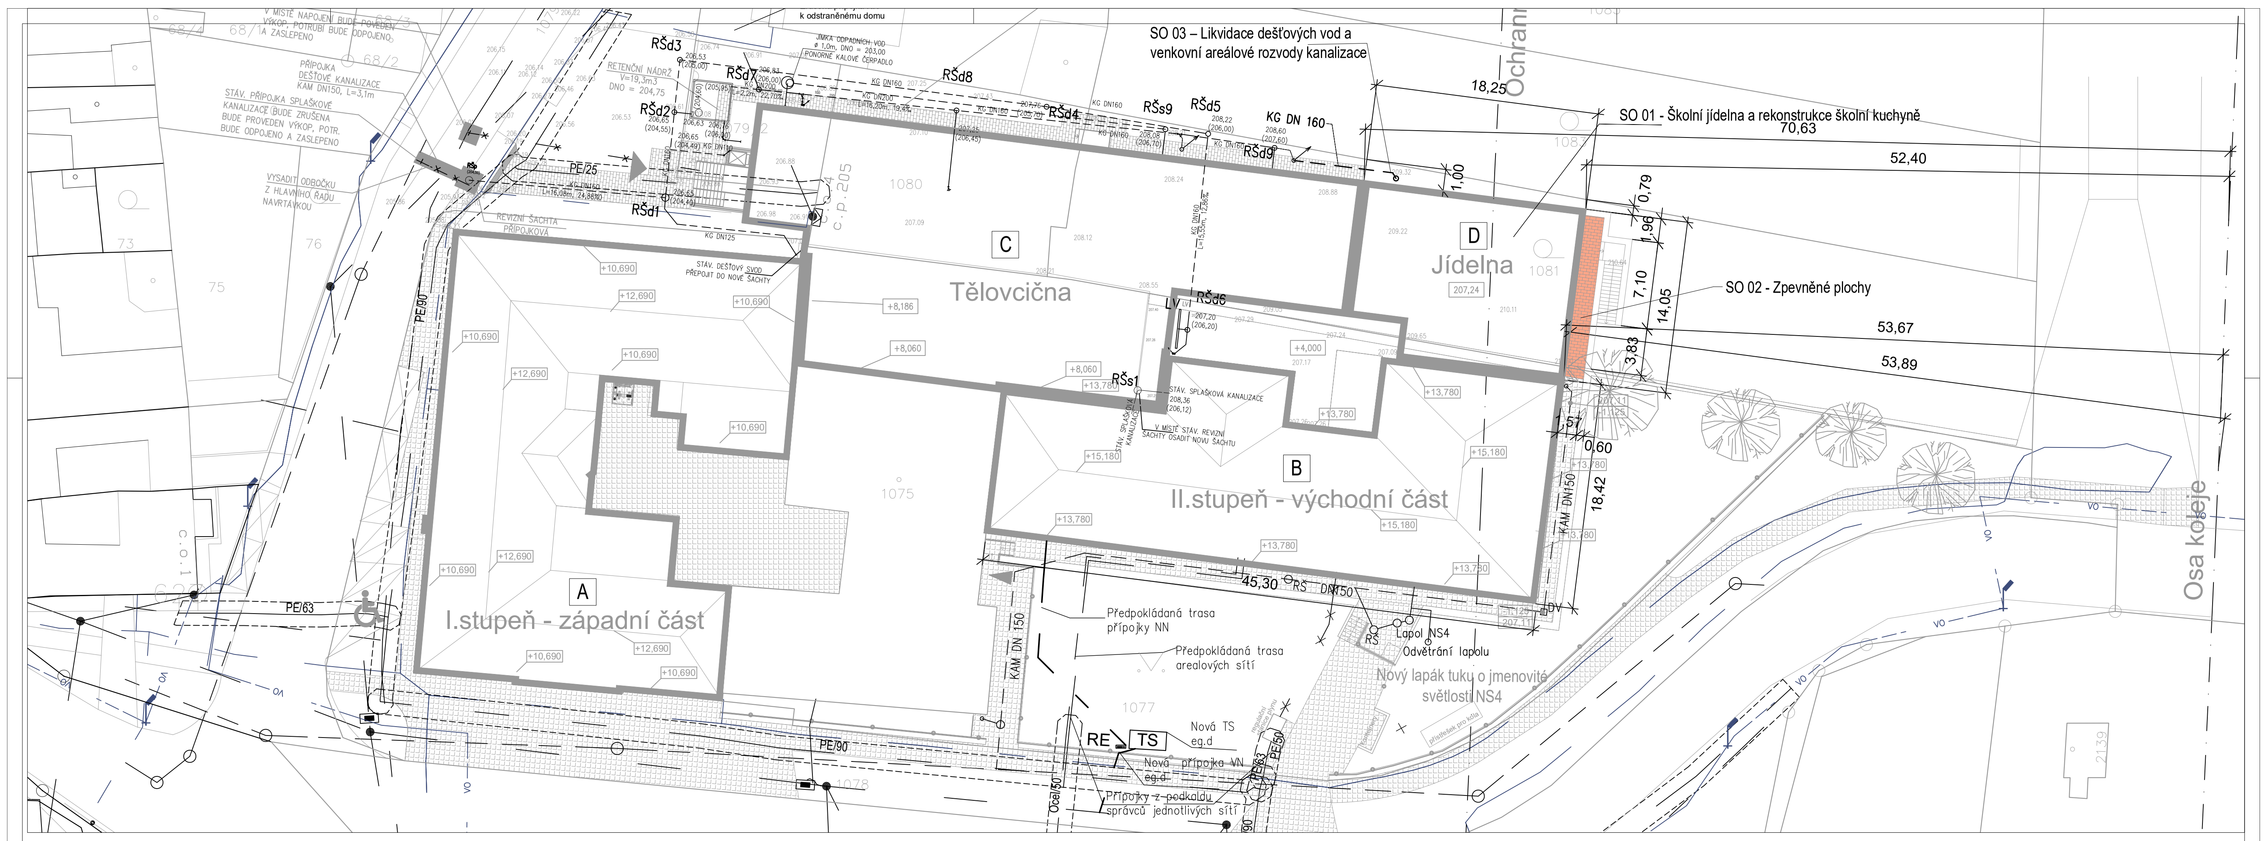

ZÁJIMOVÝ POZEMEK
Parcelní číslo: 1075
Obec: Brno [582786]
Katastrální území: Chrlicel [654132]
Číslo LV: 10001
Výměra [m2]: 2595
Typ parcely: Parcela katastru nemovitostí
Mapový list: DKM
Určení výměry: Ze souřadnic v S-JTSK
Druh pozemku: zastavěná plocha a nádvoří

Parcelní číslo: 1081
Obec: Brno [582786]
Katastrální území: Chrlicel [654132]
Číslo LV: 10001
Výměra [m2]: 1104
Typ parcely: Parcela katastru nemovitostí
Mapový list: DKM
Určení výměry: Ze souřadnic v S-JTSK
Druh pozemku: zahrada

LEGENDA

- ZŠ a MŠ Brno, Jana Broskvy 388/3, II.stupeň
- ZŠ a MŠ Brno, Jana Broskvy 388/3, I.stupeň
- Přestavba a přístavba tělocvičny a zázemí ZŠ a MŠ Brno, Jana Broskvy 388/3
- Rekonstrukce školní kuchyně ZŠ a MŠ Brno, Jana Broskvy 388/3
- Nový chodník ze zámkové dlažby

A ŠKOLA CHRLICE - ZÁPADNÍ ČÁST, I. STUPEŇ

B ŠKOLA CHRLICE - VÝCHODNÍ ČÁST, II. STUPEŇ

C ŠKOLA CHRLICE - SEVERNÍ ČÁST, PŘÍSTAVBA A PŘESTAVBA TĚLOCVIČNY A ZÁZEMÍ

D ŠKOLA CHRLICE - SEVEROVÝCHODNÍ ČÁST, REKONSTRUKCE ŠKOLNÍ KUCHYNĚ, JÍDELNA

LEGENDA INŽENÝRSKÝCH SÍTÍ

- STÁVAJÍCÍ VEDENÍ PLYNU
- STÁVAJÍCÍ JEDNOTNÁ KANALIZACE
- STÁVAJÍCÍ DEŠŤOVÁ KANALIZACE
- STÁVAJÍCÍ SPLAŠKOVÁ KANALIZACE
- STÁVAJÍCÍ RUŠENÁ PŘÍPOJKA SPLAŠKOVÁ KANALIZACE
- STÁVAJÍCÍ VODOVOD
- STÁVAJÍCÍ RUŠENÁ PŘÍPOJKA VODOVODU
- STÁVAJÍCÍ VEDENÍ NN – NADZEMNÍ
- STÁVAJÍCÍ VEDENÍ VN
- STÁVAJÍCÍ VEDENÍ VAN
- STÁVAJÍCÍ VEDENÍ E.ON
- STÁVAJÍCÍ VEDENÍ ČETN
- STÁVAJÍCÍ VEDENÍ VEŘEJNÉHO OSVĚTLENÍ
- NOVÁ PŘÍPOJKA A VNITŘNÍ VEDENÍ DEŠŤOVÉ KANALIZACE

Poznámka

Pokud na výkrese nejsou uvedeny kóty, neodměřovat z výkresu a dotázat se. Všechny rozměry kontrolovat průběžně na stavbě. Jakékoliv nejasnosti a rozpory mezi výkresy musí být projednány s autorem díla.

Veškerá práva vyhrazena. Šíření nebo reprodukování díla v tištěné či audiovizuální podobě a uveřejňování díla prostřednictvím internetové sítě bez písemného souhlasu autora je dle platných zákonů nepřípustné.

Dokumentace pro stavební povolení není určena k realizaci stavby. Před zahájením stavebních prací budou provedeny sondy pro ověření poměrů na a v konstrukcích stavby. Stavba bude realizována dle platné a ověřené dokumentace pro provedení stavby.

LEGENDA: NAVRHOVANÉ SÍTĚ

- NOVÉ NAVRŽENÉ VEDENÍ NN V ZEMI
- NOVÁ PŘÍPOJKA VN V ZEMI
- NOVÁ TRAFOSTANICE
- NOVÉ UMÍSTĚNÍ FAKTURAČNÍHO MĚŘENÍ
- ZRUŠENÍ IS

POZNÁMKY:
PŘÍPOJKA VN V ZEMI, NOVÁ TRAFOSTANICE VČ. UMÍSTĚNÍ BUDE ŘEŠENO SAMOSTATNÝM PROJEKTEM DISTRIBUTORA E.G.D.
V NÁVAZNOSTI NA PROJEKT EGD. JE TŘEBA ZPRACOVAT PROJEKT NAPOJENÍ ŠKOLY.

S

±0,00 = 208,36 m.n.m. b.p.v.
Jídelna 207,24 m.n.m. b.p.v.

Investor akce :
Statutární město Brno, Městská část Brno-Chrlice, Chrlické náměstí 1/4, Brno

Název akce :
ZŠ a MŠ Jana Broskvy – rekonstrukce školní kuchyně

Generální projektant :
HB Projekt Plus, s.r.o.
IČ: 292 35 421
Zahradní Fragiána 5, 63900 Brno
tel : +420 777 165 408, e-mail : itzlek@volny.cz

Projektant profesní části dokumentace :
Romana Chládková
Sadová 571, 664 42 Modřice,
tel : +420 606 351 519, e-mail : chladkova@ip-cz.cz

Měřítko :	Specializace profese :
1:250	D.1.4.d Elektrotechnické zkopovod
Vypracoval - podpis : R. Chládková	Kontroloval - podpis : Bc. P. Mana
Stupeň dokumentace : DPS	Datum zpracování : Duben 2024

Název přílohy :
Venkovní rozvody areálové

Číslo akce :	Číslo přílohy :	Revize :
2021 - 21	D.1.4.d.08	-