

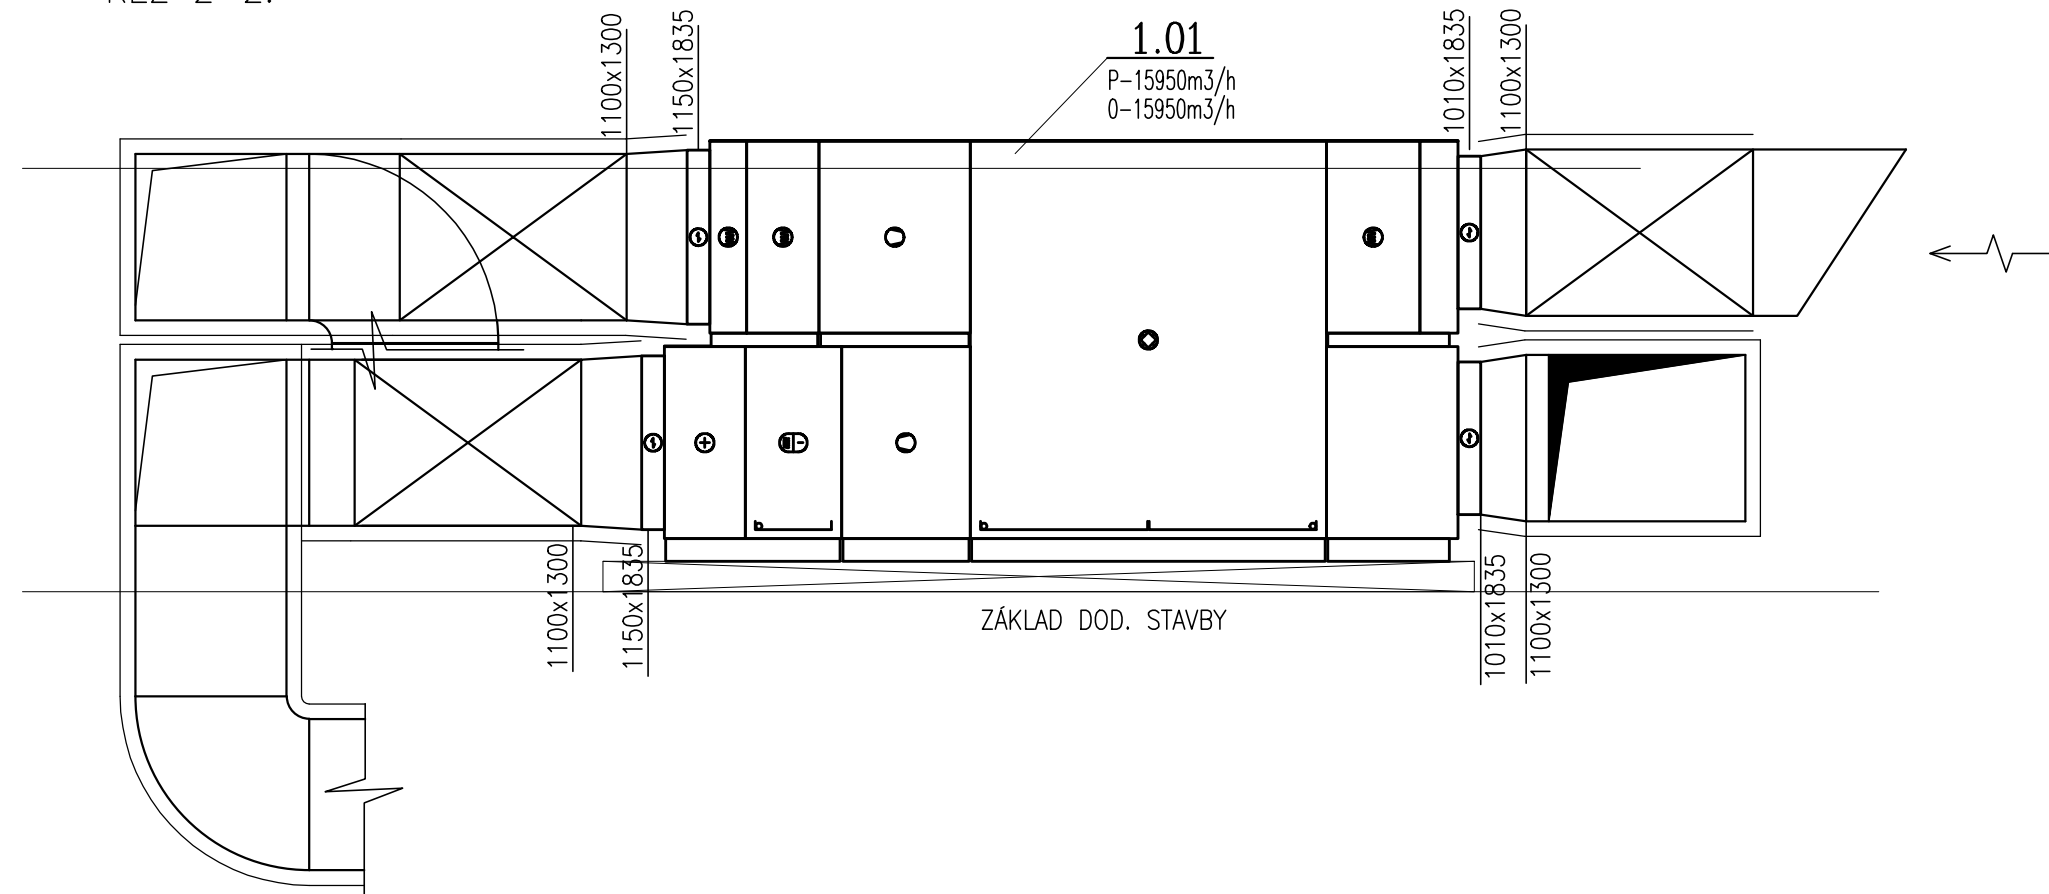


ŘEZ 2-2:

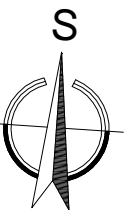

ŘEZ 1-1:

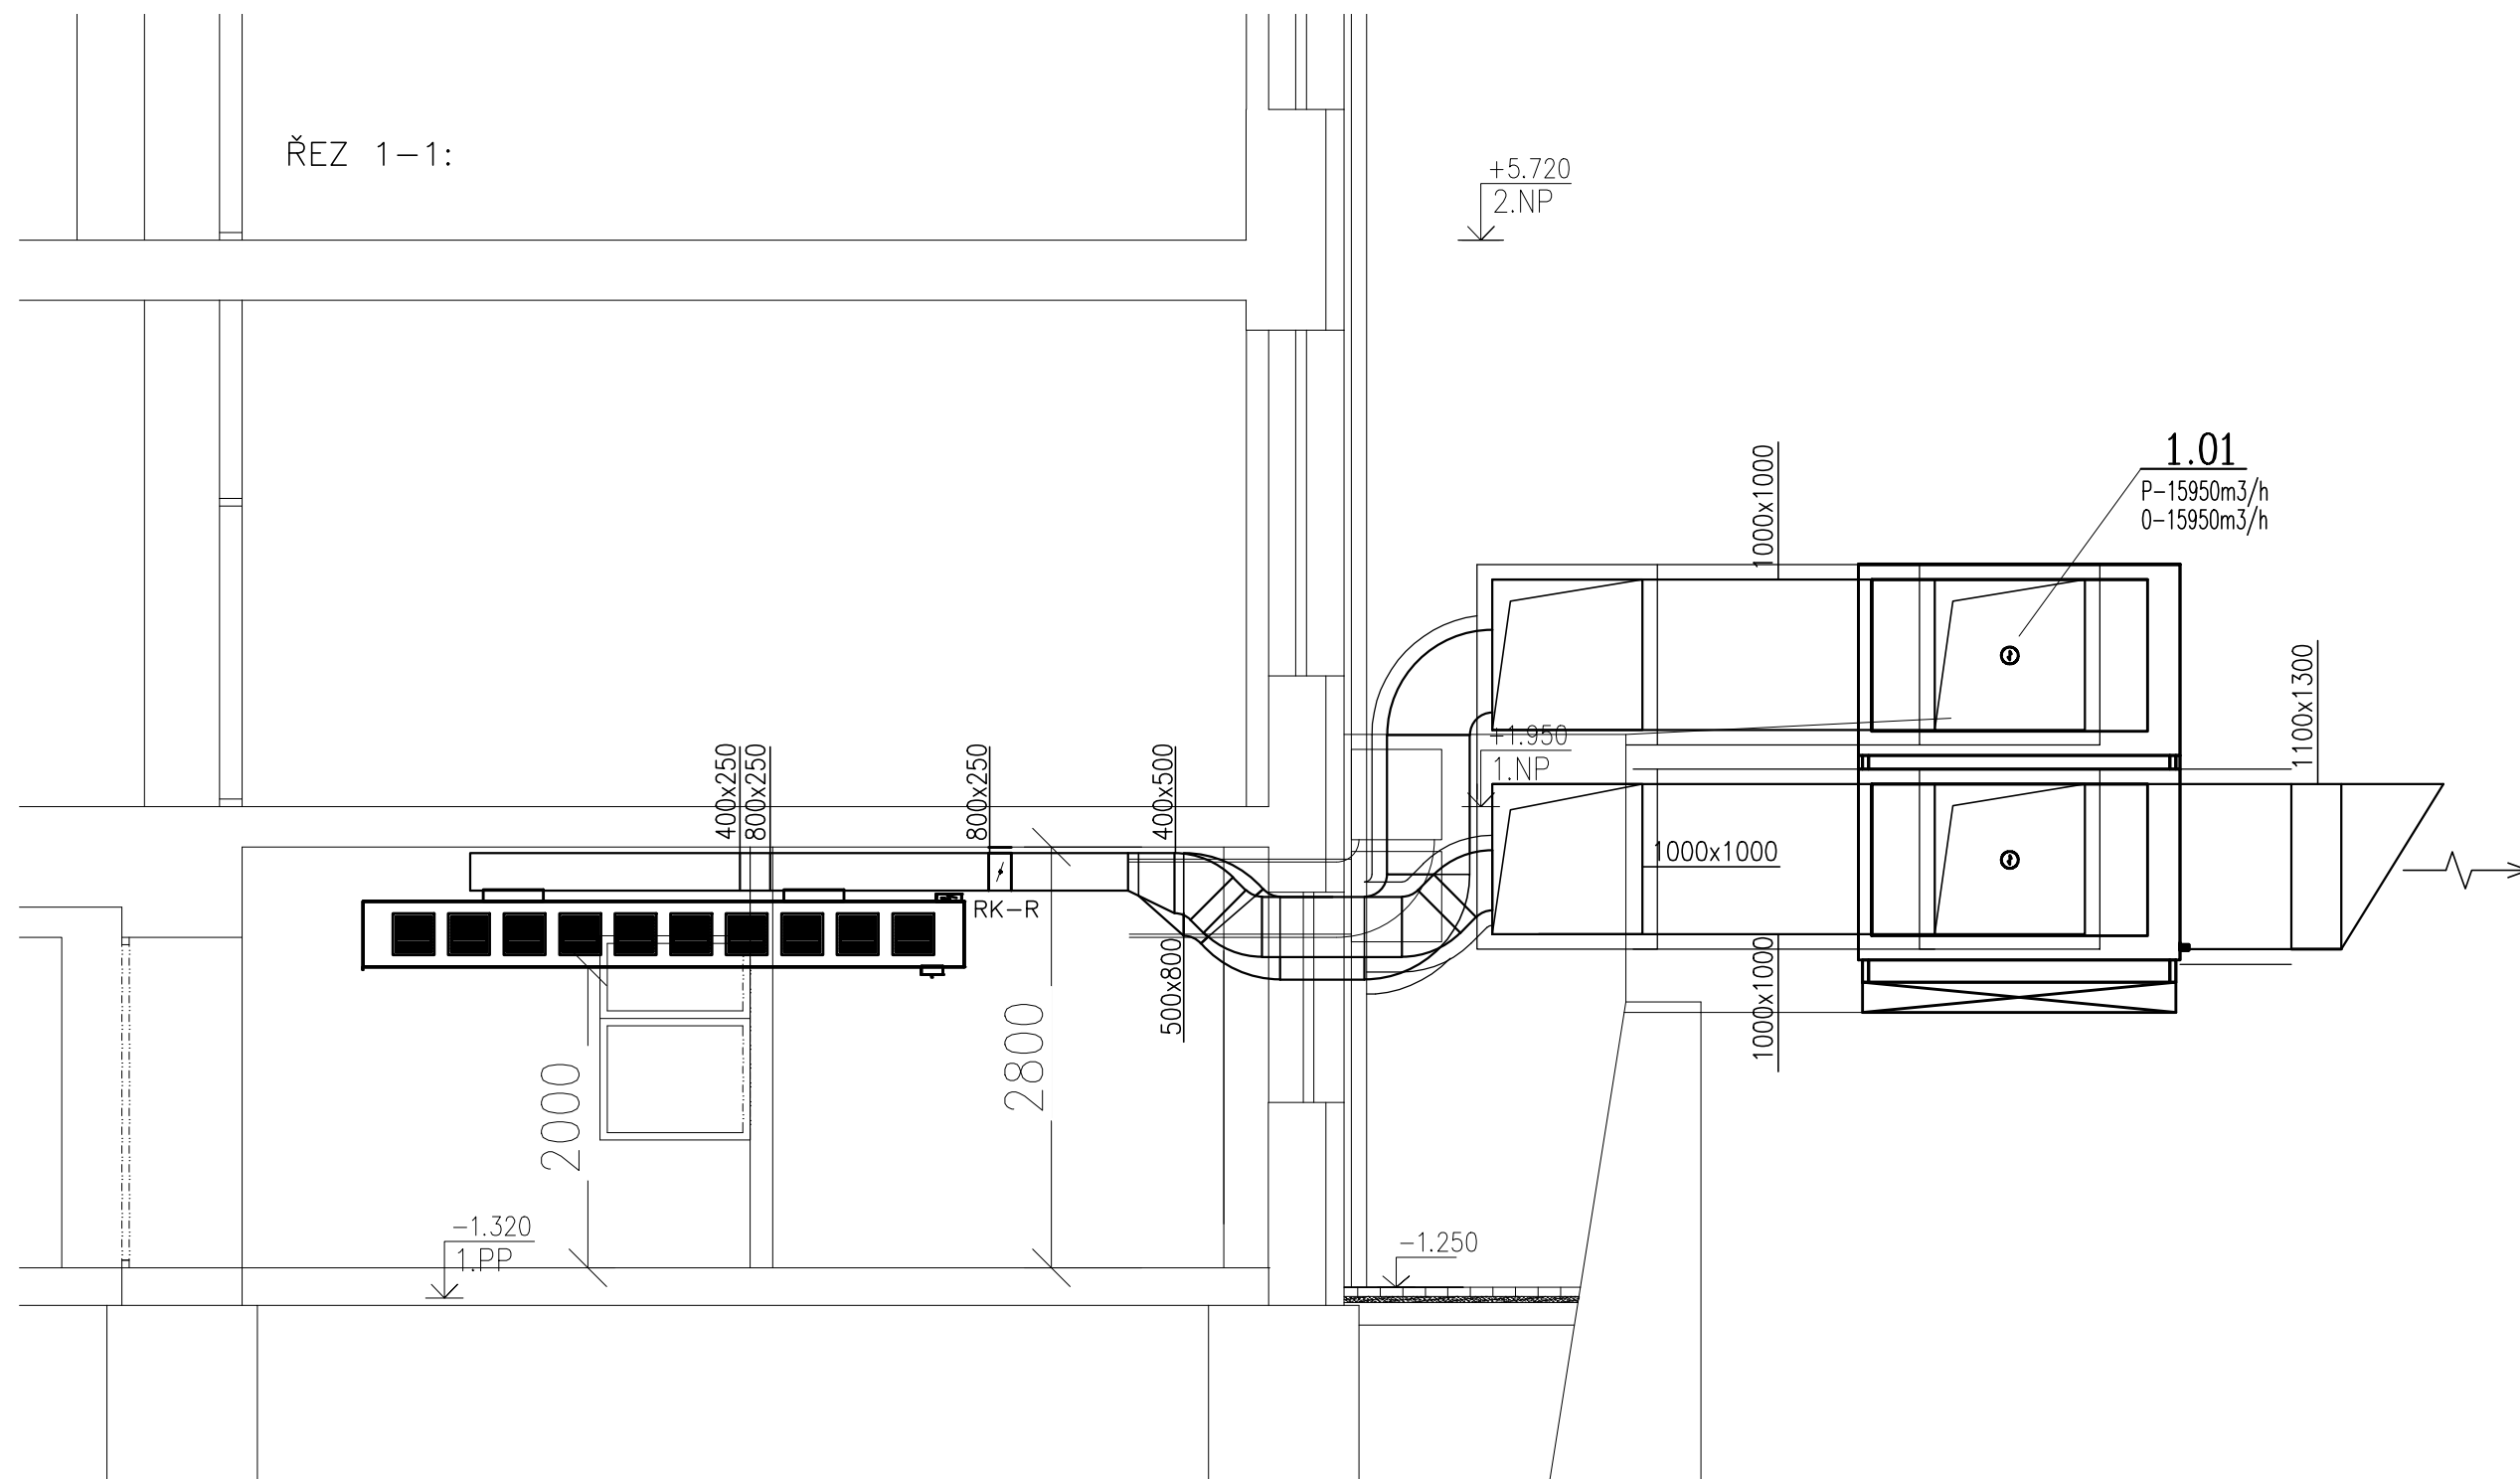

±0,00 = 208,36 m.n.m. b.p.v.
Jídelna 207,24 m.n.m. b.p.v.

Investor akce :
**Statutární město Brno, Městská část
Brno-Chrlice, Chrlické náměstí 1/4, Brno**

Název akce :

ZŠ a MŠ Jana Broskvy – rekonstrukce školní kuchyně

Generální projektant :

HB Projekt Plus, s.r.o.
IČ: 292 35 421
Jaroslava Foglara 5, 63900 Brno
tel : +420 777 165 408, e-mail : rbilek@volny.cz

Projektant profesní části dokumentace :

HB Projekt Plus, s.r.o.
Jaroslava Foglara 5, 63900 Brno,
tel : +420 773 516 165, e-mail : ppodmajersky@volny.cz

Měřitko : 1:50	Specializace profese : D.1.4 Vzduchotechnika
-------------------	---

Vypracoval - podpis : Ing. Jiří Boudný	Kontroloval - podpis : Ing. Petr Machynka
---	--

Stupeň dokumentace : DPS	Datum zpracování : Březen 2024
-----------------------------	-----------------------------------

Název přílohy :

Řezy - VZDUCHOTECHNIKA

Číslo akce :
2021 - 21

Číslo přílohy :
D.1.4.

Revize :
—