


VZOROVÁ ŠACHTA Ø425 S LITINOVÝM POKLOPEM A
BETONOVÝM PRSTENCEM
M1:20

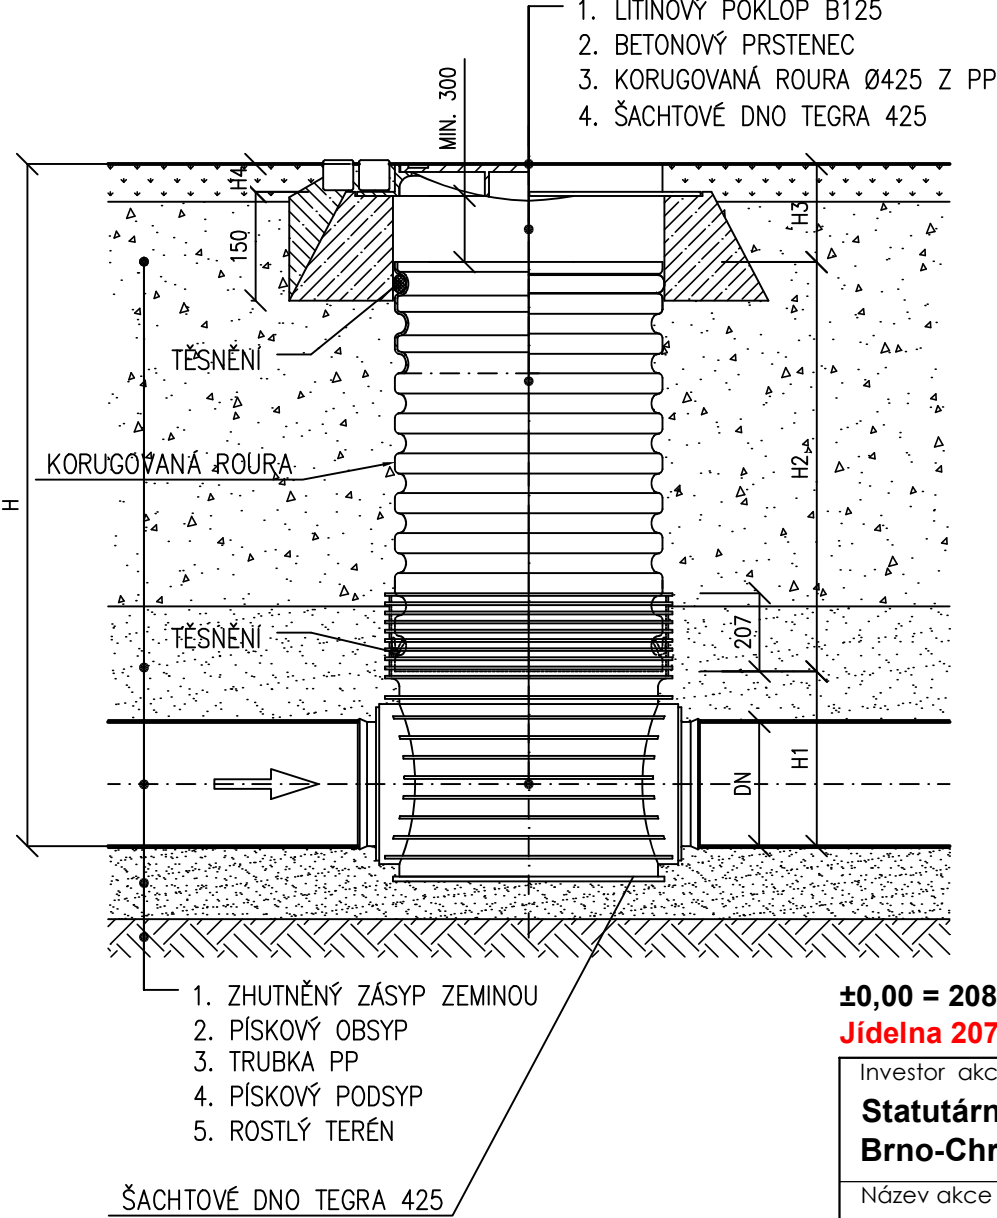

DN/OD		DN/ID		H1 (mm)			
KG	X-stream	UR	DIN	KG	X-stream	UR	DIN
160	150	150	351	351	351	351	351
200	200	200	374	374	374	374	374
250	250	250	399	399	399	399	399
315	300	300	428	428	428	428	428

TYP VSTUPU	H4 (mm)
A15	80
B125	80
D400	115

±0,00 = 208,36 m.n.m. b.p.v.
Jídelna 207,24 m.n.m. b.p.v.

Investor akce :		
Statutární město Brno, Městská část Brno-Chrlice, Chrlické náměstí 1/4, Brno		
Název akce :		
ZŠ a MŠ Jana Broskvy – rekonstrukce školní kuchyně		
Generální projektant :		
HB Projekt Plus, s.r.o. IČ: 292 35 421 Jaroslava Foglára 5, 63900 Brno tel : +420 777 165 408, e-mail : rbilek@volny.cz		
Projektant profesní části dokumentace :		
Ing. Lenka Nováková Bučovická 943/3, 627 00 Brno, tel : +420 775 572 907, e-mail : lenka.novakova10@seznam.cz		
Měřítko : 1:20	Specializace profese : SO04 Lapák tuku	
Vypracoval - podpis : Ing. Lenka Nováková	Kontroloval - podpis : Ing. Lenka Nováková	
Stupeň dokumentace : DPS	Datum zpracování : Březen 2024	
Název přílohy :		
Vzorová revizní šachta DN425		
Číslo akce : 2021 - 21	Číslo přílohy : D.4.04	Revize : -