



FASÁDA SEVEROVÝCHODNÍ m 1:50
ROZVINUTÝ POHLED NA VNITŘNÍM LÍCI OBKLADU

KOTVENÍ - STĚNOVÝ ÚHELNÍK - LISOVANÝ
SVISLÝ ROŠT AL L60x60x2 - RAL 9005

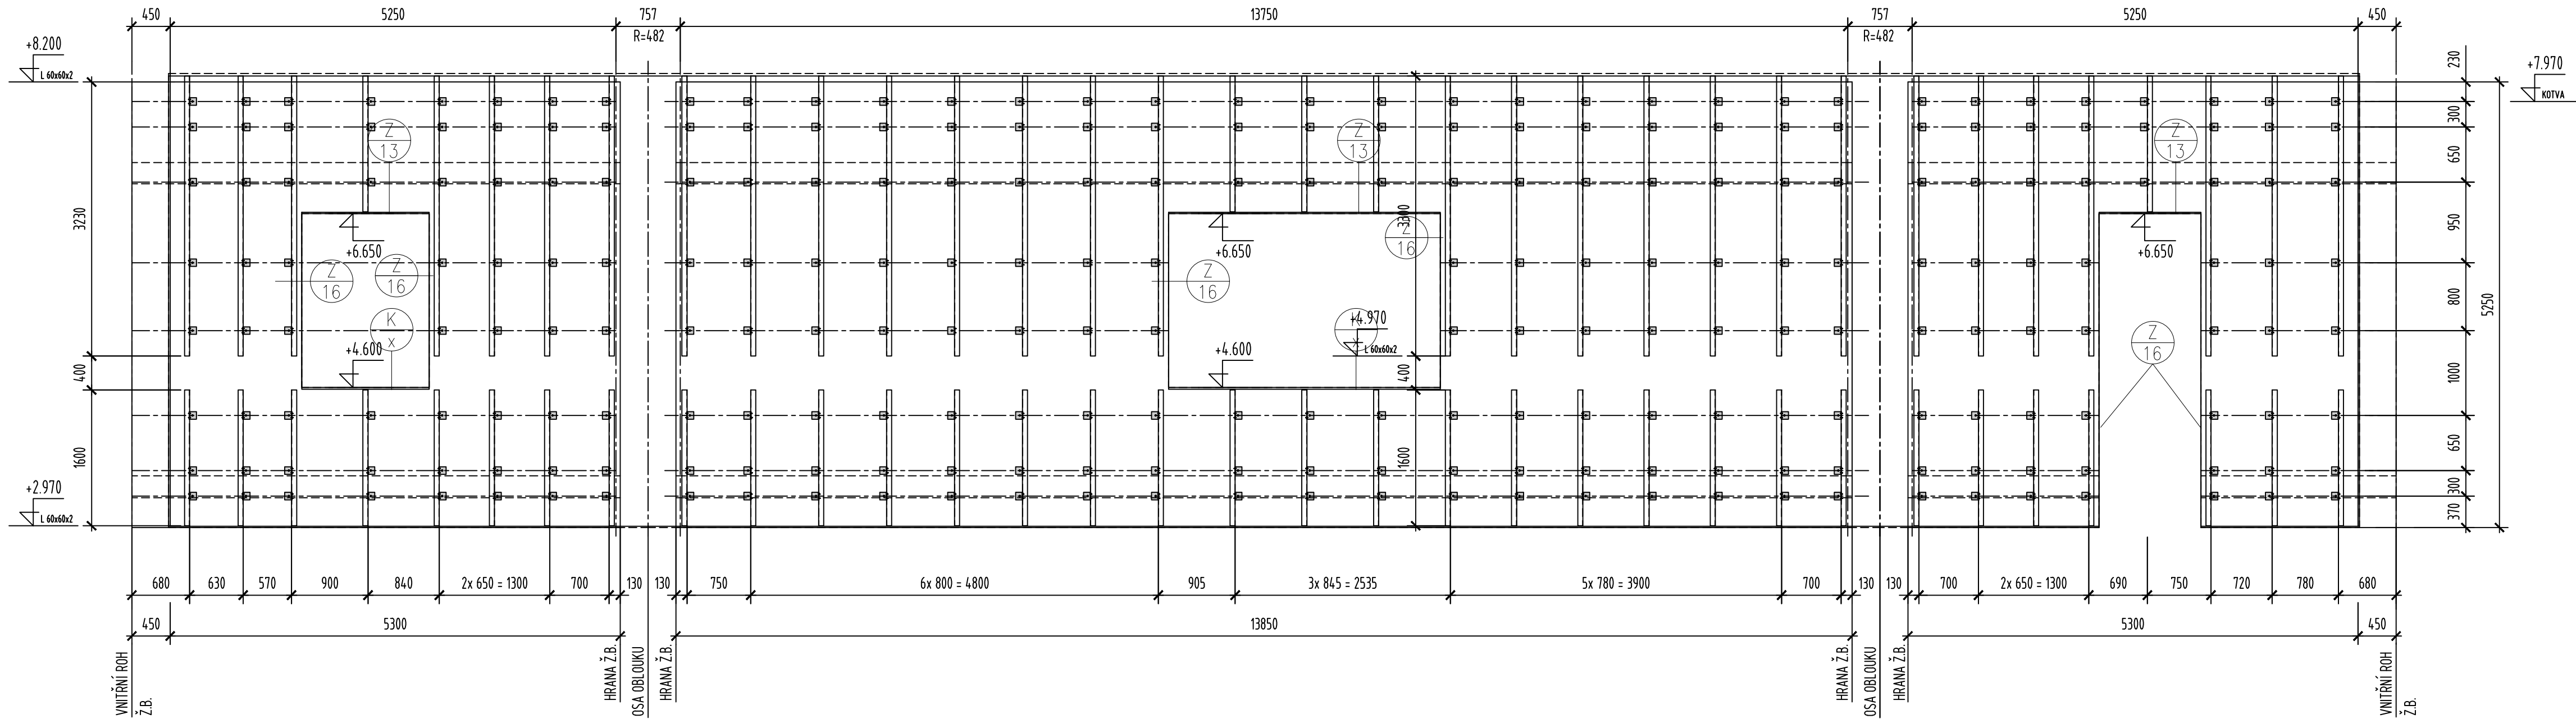

VODOROVNÝ ROŠT AL OMEGA - RAL 9005
ČERVENÝ CEDR tl. 18 mm / ŠÍŘKA 100 mm. SPÁRA PROVĚTRÁVANÁ ~ 20 mm

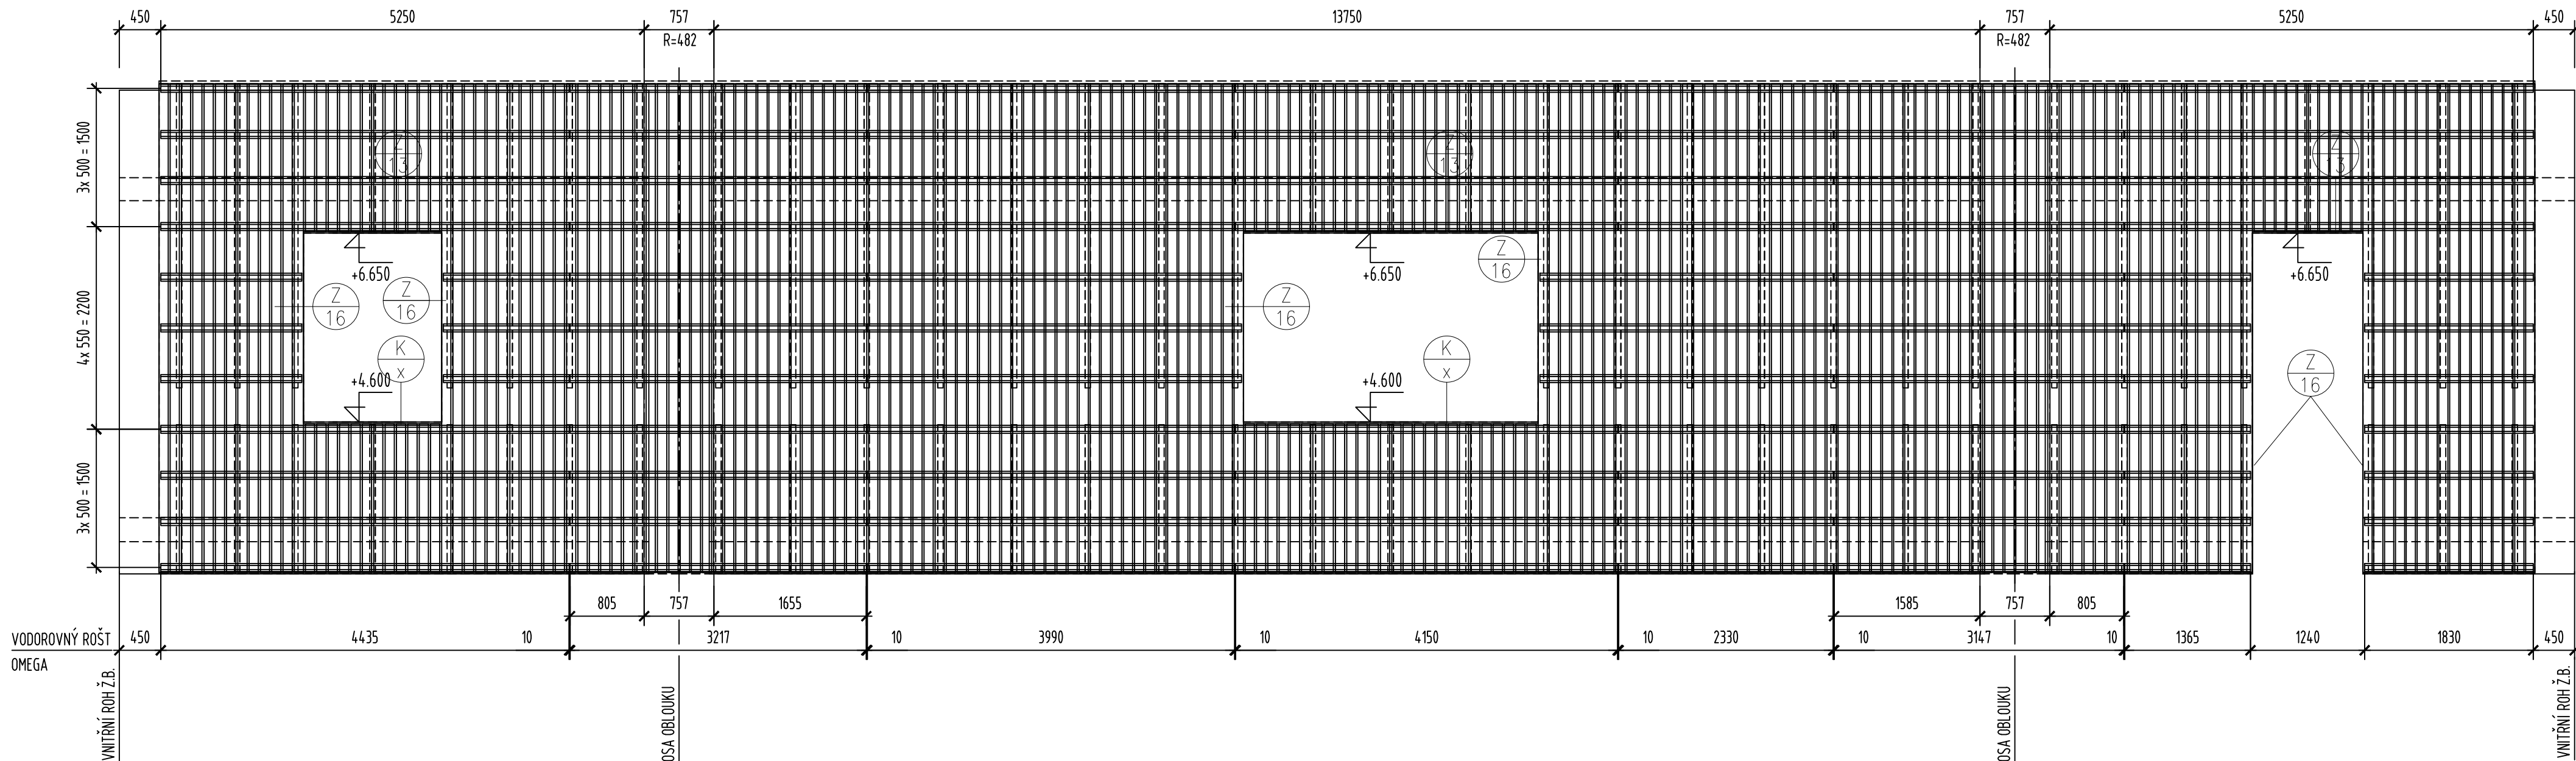

± 0,000 = SO 01: 260,90, SO 02 259,00 m.n.m. B.p.v.		
INVESTOR :	STATUTÁRNÍ MĚSTO BRNO	DOMINIKÁNSKÉ NÁM. 196/1, 602 00 BRNO
MATEŘSKÁ ŠKOLA A ŠKOLNÍ DRUŽINA BRNO, KIKRLEHO		
STUPEŇ :	DOKUMENTACE PRO PROVÁDĚNÍ STAVBY	
GENERALNÍ PROJEKTANT :		te arch atelier Slavíkova 1a, 638 00 Brno IČO: 262 190 488 262 79 999
PROFESÍ : ARCHITEKTONICKO STAVEBNÍ ŘEŠENÍ		STAVEBNÍ OBJEKT : SO 02 – MATEŘSKÁ ŠKOLA
VEDOUcí PROJEKTANT :	ING.ARCH. IVO ŠVABENSKÝ	IS-ARCH s.r.o. IČO: 262 190 488 262 79 999
ZODPOVĚDNÝ PROJEKTANT :	ING.ARCH. MARTIN BORÁK	
VYPRACOVAL :	VLADIMÍR DANĚK	
KONTROLOVAL :	ING.ARCH. MARTIN BORÁK	
NÁZEV VÝKRESU :		DATUM : 08/2024
FASÁDA SEVEROVÝCHODNÍ		MĚŘÍTKO : 1:50
		PARÉ : ČÍSLO VÝKRESU : D.1.1.20