


PZTS, EKV - BLOKOVÉ SCHÉMA

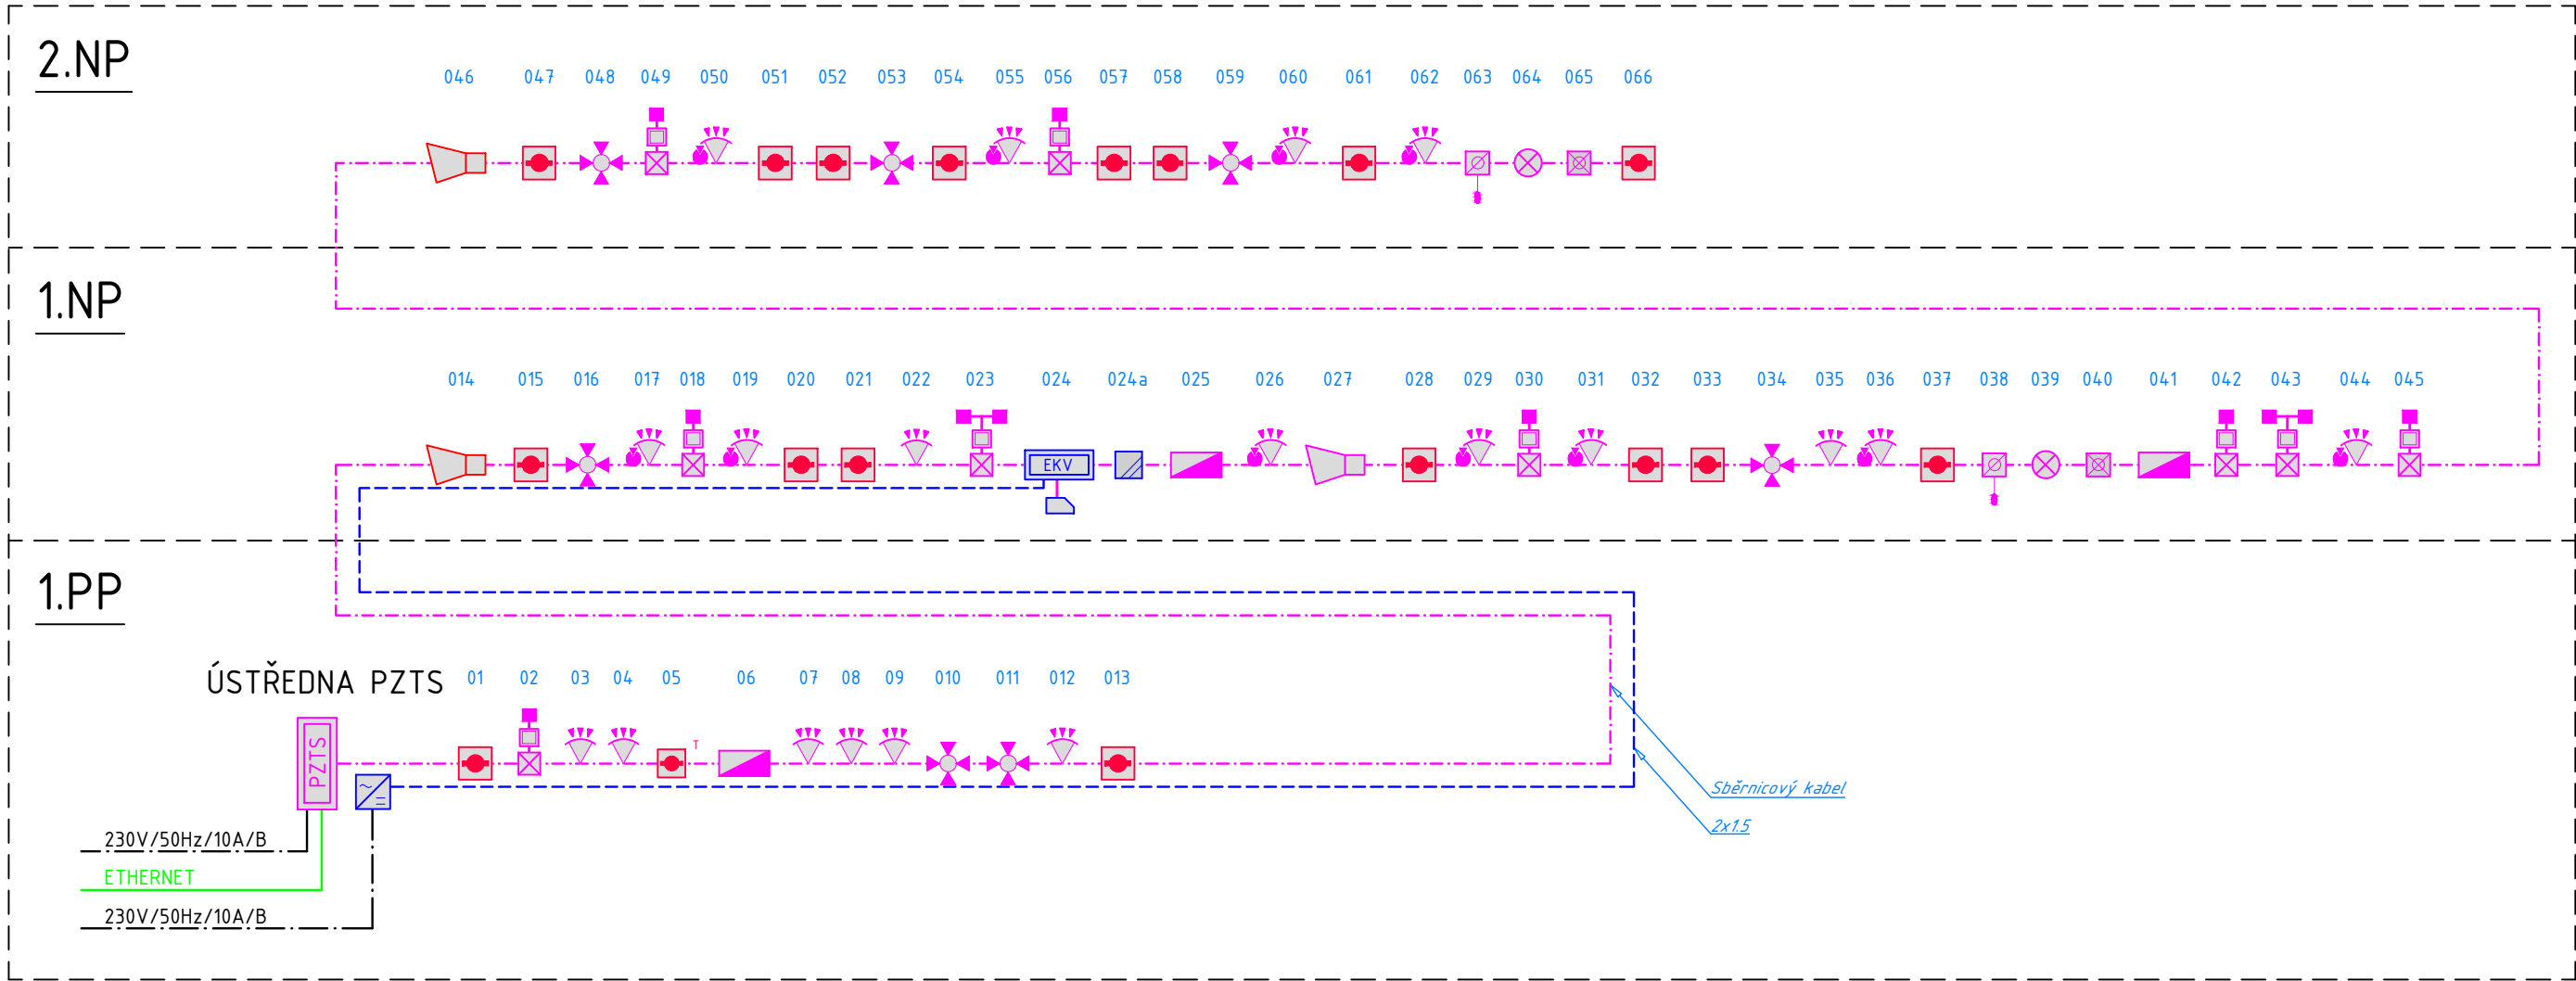

- LEGENDA PZTS :
- (POPLACHOVÝ ZABEZPEČOVACÍ A TÍSŇOVÝ SYSTÉM)
- ČIDLO PROSTOROVÉ (PIR)
  - ČIDLO KOMBINOVANÉ PROSTOROVÉ A TŘ.SKLA
  - PASIVNÍ INFRAČERVENÝ DETEKTOR POHYBU STROPNÍ
  - ČIDLO OTEVŘENÍ (MAGNETICKÝ KONTAKT)
  - ROZBOČOVACÍ KRABICE POVRCHOVÁ SE SVORKOVNCÍ A OCHRANNÝM KONTAKTEM
  - VSTUPNÍ MODUL PRO NEADRESNÉ HLÁSIČE
  - OPTICKO-KOUŘOVÝ DETEKTOR
  - KLÁVESNICE PZTS
  - ÚSTŘEDNA PZTS
  - VNITŘNÍ SIRÉNA PZTS
  - VENKOVNÍ SIRÉNA PZTS
  - TÍSŇOVÉ TLAČÍTKO NA WC PRO INVALIDY S TÁHLEM
  - TÍSŇOVÉ TLAČÍTKO NA WC PRO INVALIDY
  - SVĚTELNÁ SIGNALIZACE SOS
  - MODUL PRO OVLÁDÁNÍ DVEŘNÍHO ZÁMKU
  - BEZKONTAKTNÍ ČTEČKA KARET
  - POMOCNÝ NAPÁJECÍ ZDROJ PRO EKV
  - ELEKTRICKÝ SAMOZAMYKACÍ ZÁMEK

± 0,000 = SO 01: 260.90, SO 02 259.00 m.n.m. B.p.v.

INVESTOR : STATUTÁRNÍ MĚSTO BRNO		DOMINIKÁNSKÉ NÁM. 196/1, 602 00 BRNO	
MATEŘSKÁ ŠKOLA A ŠKOLNÍ DRUŽINA SLATINA, KIKRLEHO			
STUPEŇ : DOKUMENTACE PRO PROVÁDĚNÍ STAVBY			
GENERÁLNÍ PROJEKTANT :		<div> atelier Slavižkova 1a, 602 00 Brno IČO. 282 79 999 DIČ. CZ 282 79 999</div>	
PROFESE : SLABOPROUDÉ INSTALACE		STAVEBNÍ OBJEKT : SO 02 – MATEŘSKÁ ŠKOLA	
VEDOUČÍ PROJEKTANT : ING.ARCH. IVO ŠVABENSKÝ		<div><div>ondřej tichý, ing. projektová činnost ve výstavbě projektování elektrických zařízení IČO - Příkop 843/4 602 00 Brno - Žabrdovice M: +420 777 935 382 E: ondrej@projekctichy.cz www.projekctichy.cz</div></div>	
ZODPOVĚDNÝ PROJEKTANT : ING. ONDŘEJ TICHÝ			
VYPRACOVAL : ING. ONDŘEJ TICHÝ			
KONTROLOVAL : ING. ONDŘEJ TICHÝ			
NÁZEV VÝKRESU :		DATUM : 06/2024	
PZTS, EKV – BLOKOVÉ SCHÉMA		MĚŘÍTKO : –	
		PARÉ :	ČÍSLO VÝKRESU : D.1.4.7.12