


NZS - BLOKOVÉ SCHÉMA

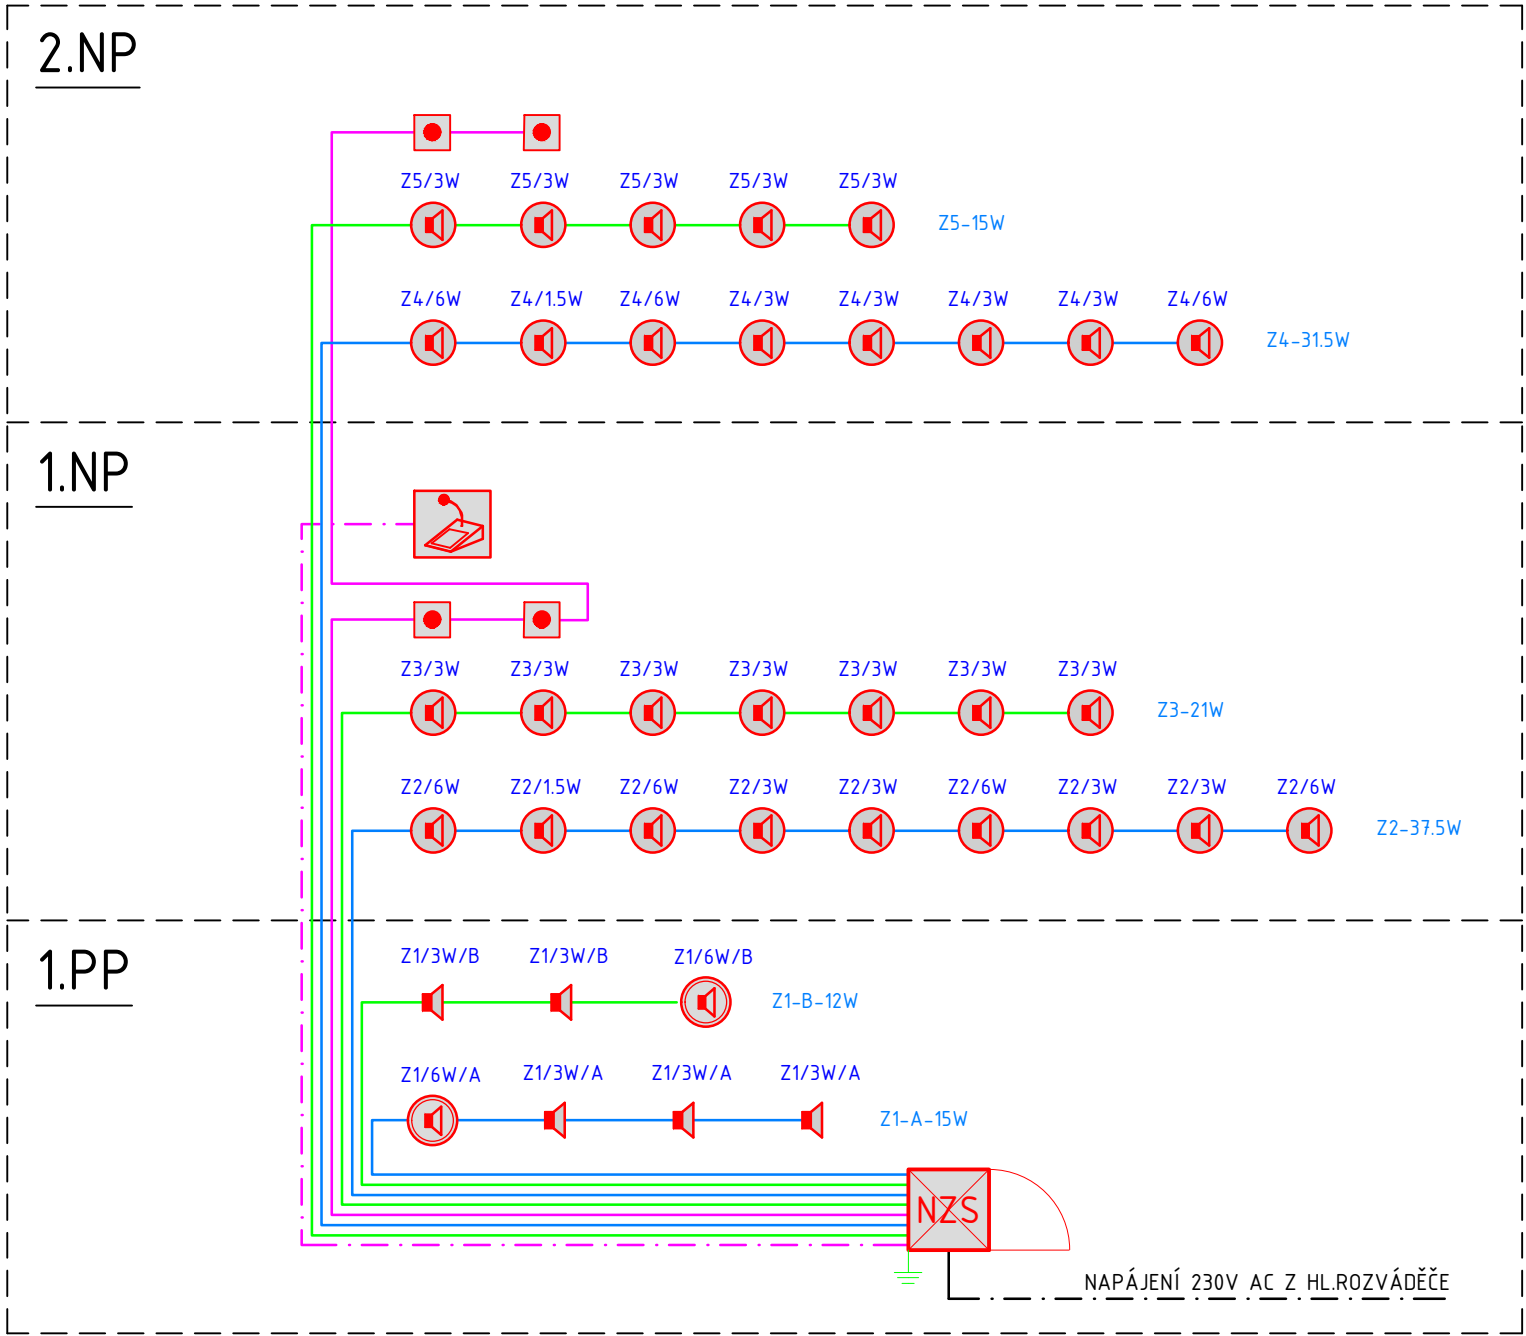

± 0.000 = SO 01: 260.90, SO 02 259.00 m.n.m. B.p.v.

INVESTOR :		STATUTÁRNÍ MĚSTO BRNO		DOMINIKÁNSKÉ NÁM. 196/1, 602 00 BRNO					
MATEŘSKÁ ŠKOLA A ŠKOLNÍ DRUŽINA SLATINA, KIKRLEHO									
STUPEŇ :		DOKUMENTACE PRO PROVÁDĚNÍ STAVBY							
GENERÁLNÍ PROJEKTANT :				<div> atelier Slavičková 1a, 602 00 Brno IČO: 202 79 999 DIČ: CZ 202 79 999</div>					
PROFESE :				STAVEBNÍ OBJEKT :					
SLABOPROUDÉ INSTALACE				SO 02 – MATEŘSKÁ ŠKOLA					
VEDOUCÍ PROJEKTANT :		ING.ARCH. IVO ŠVÁBENSKÝ		<div>ondřej tichý, ing. <i>projektová činnost ve výstavbě projektování elektrických zařízení</i> IBC - Příkop 843/4 602 00 Brno - Zábřovice M: +420 777 935 382 E: ondrej@projekcetichy.cz www.projekcetichy.cz</div>					
ZODPOVĚDNÝ PROJEKTANT :		ING. ONDŘEJ TICHÝ							
VYPRACOVAL :		ING. ONDŘEJ TICHÝ							
KONTROLOVAL :		ING. ONDŘEJ TICHÝ							
NÁZEV VÝKRESU :				DATUM :		06/2024			
NZS – BLOKOVÉ SCHÉMA				MĚŘÍTKO :				–	
				PARÉ :		ČÍSLO VÝKRESU :			
						D.1.4.7.13			