




DETAIL ATIKY m 1:5

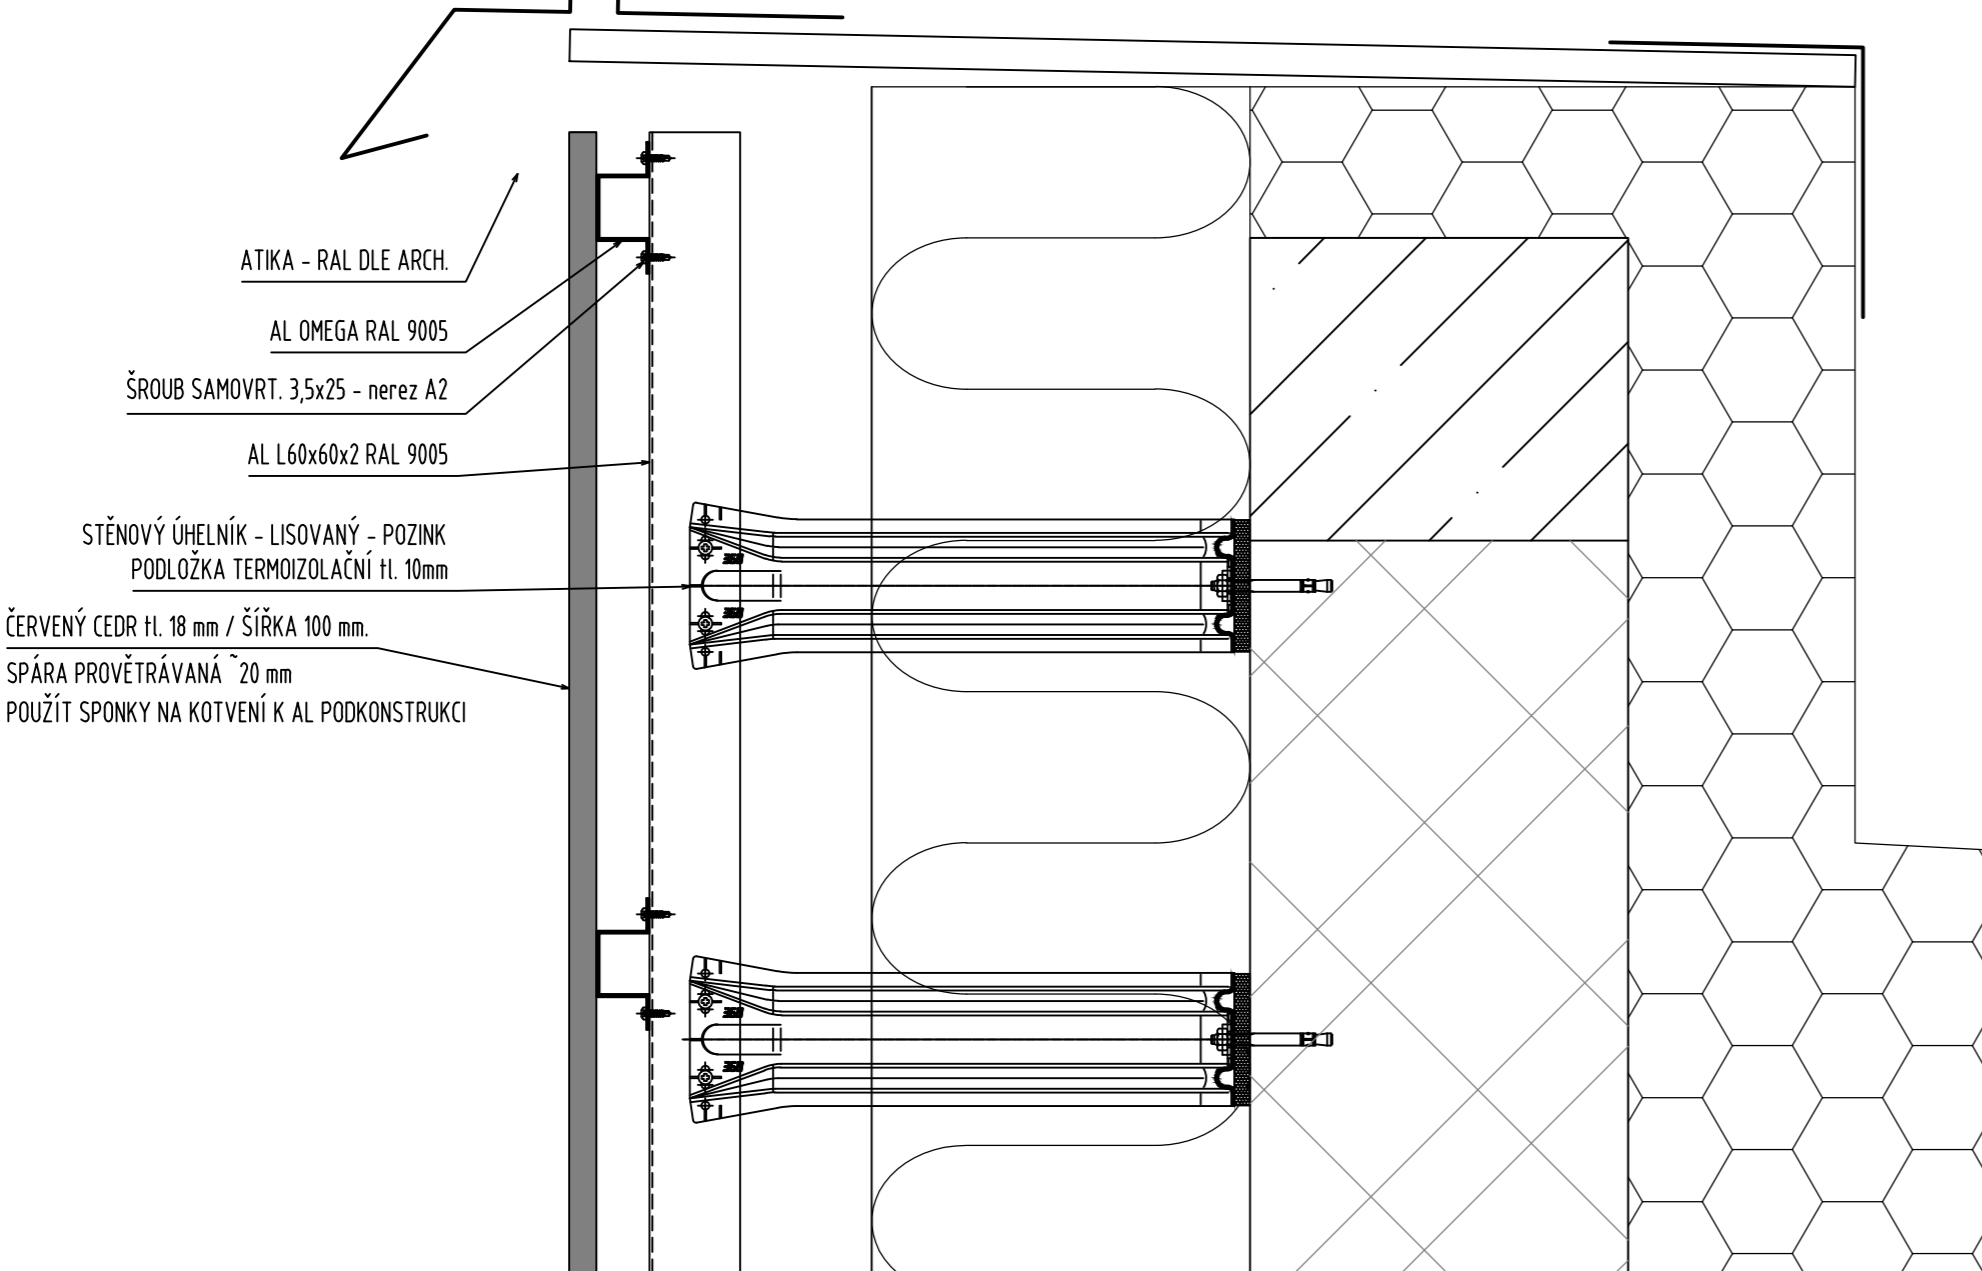

DETAIL NADPRAŽÍ m 1:5

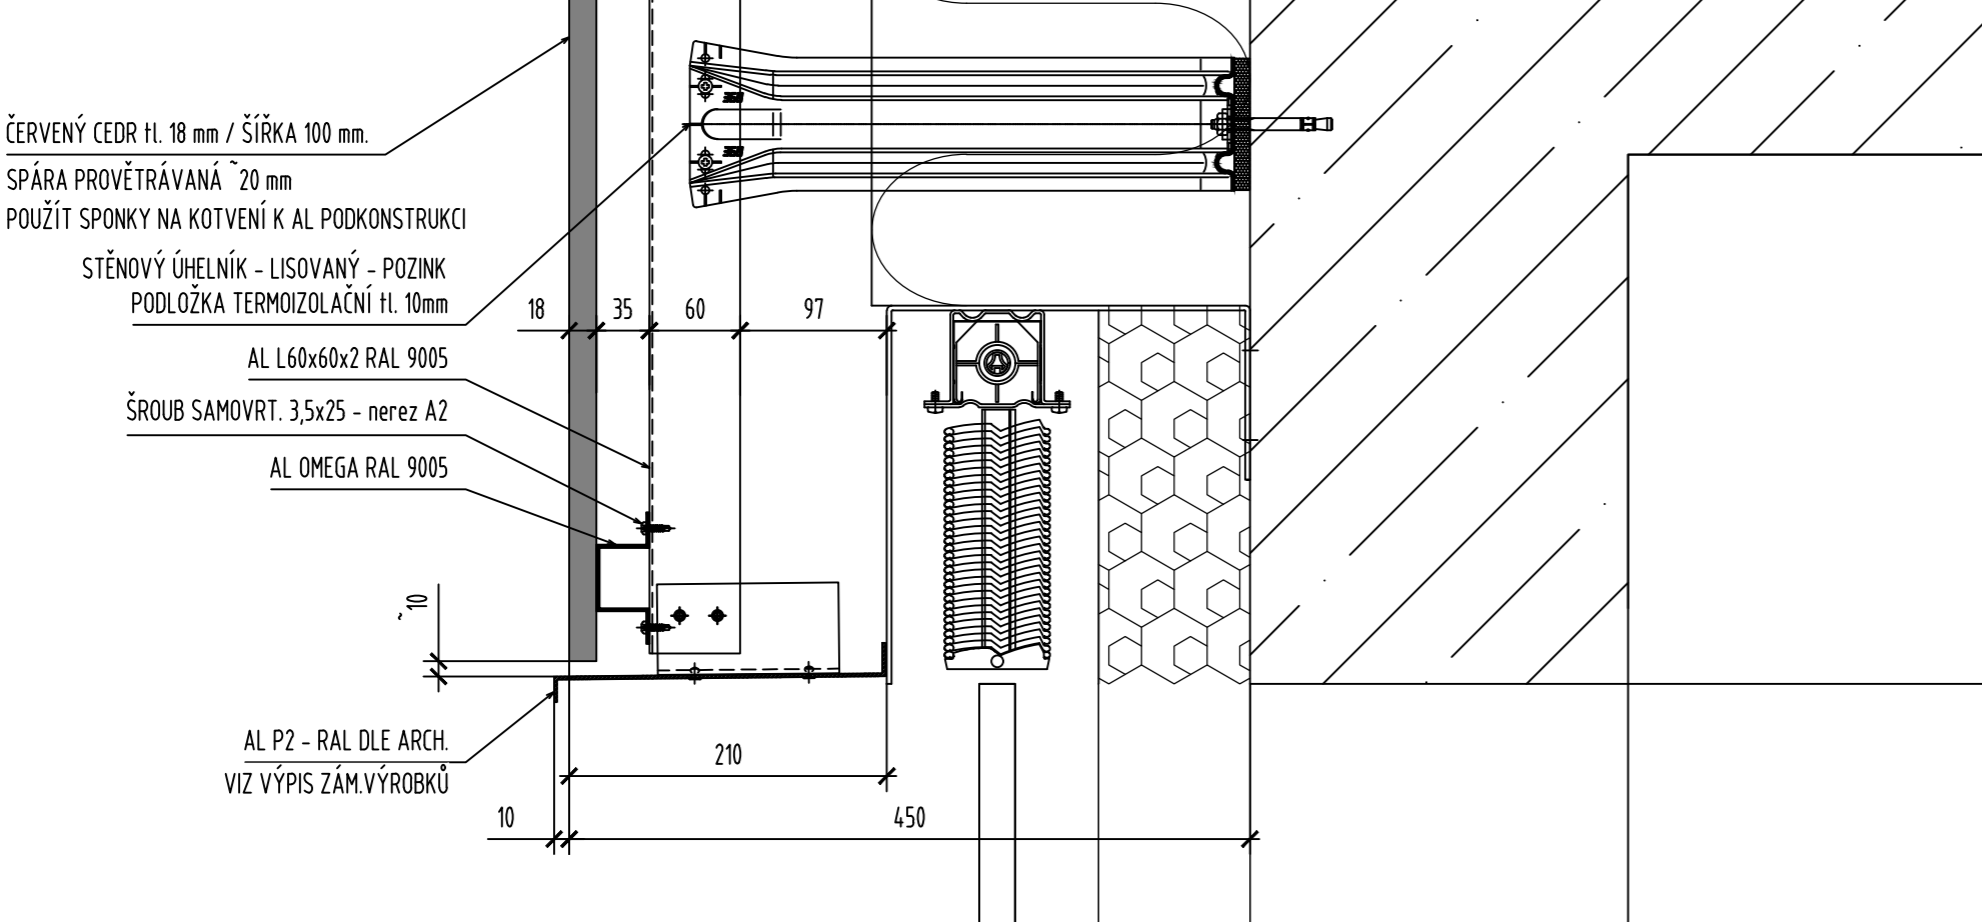

DETAIL VNĚJŠÍHO ROHU m 1:5

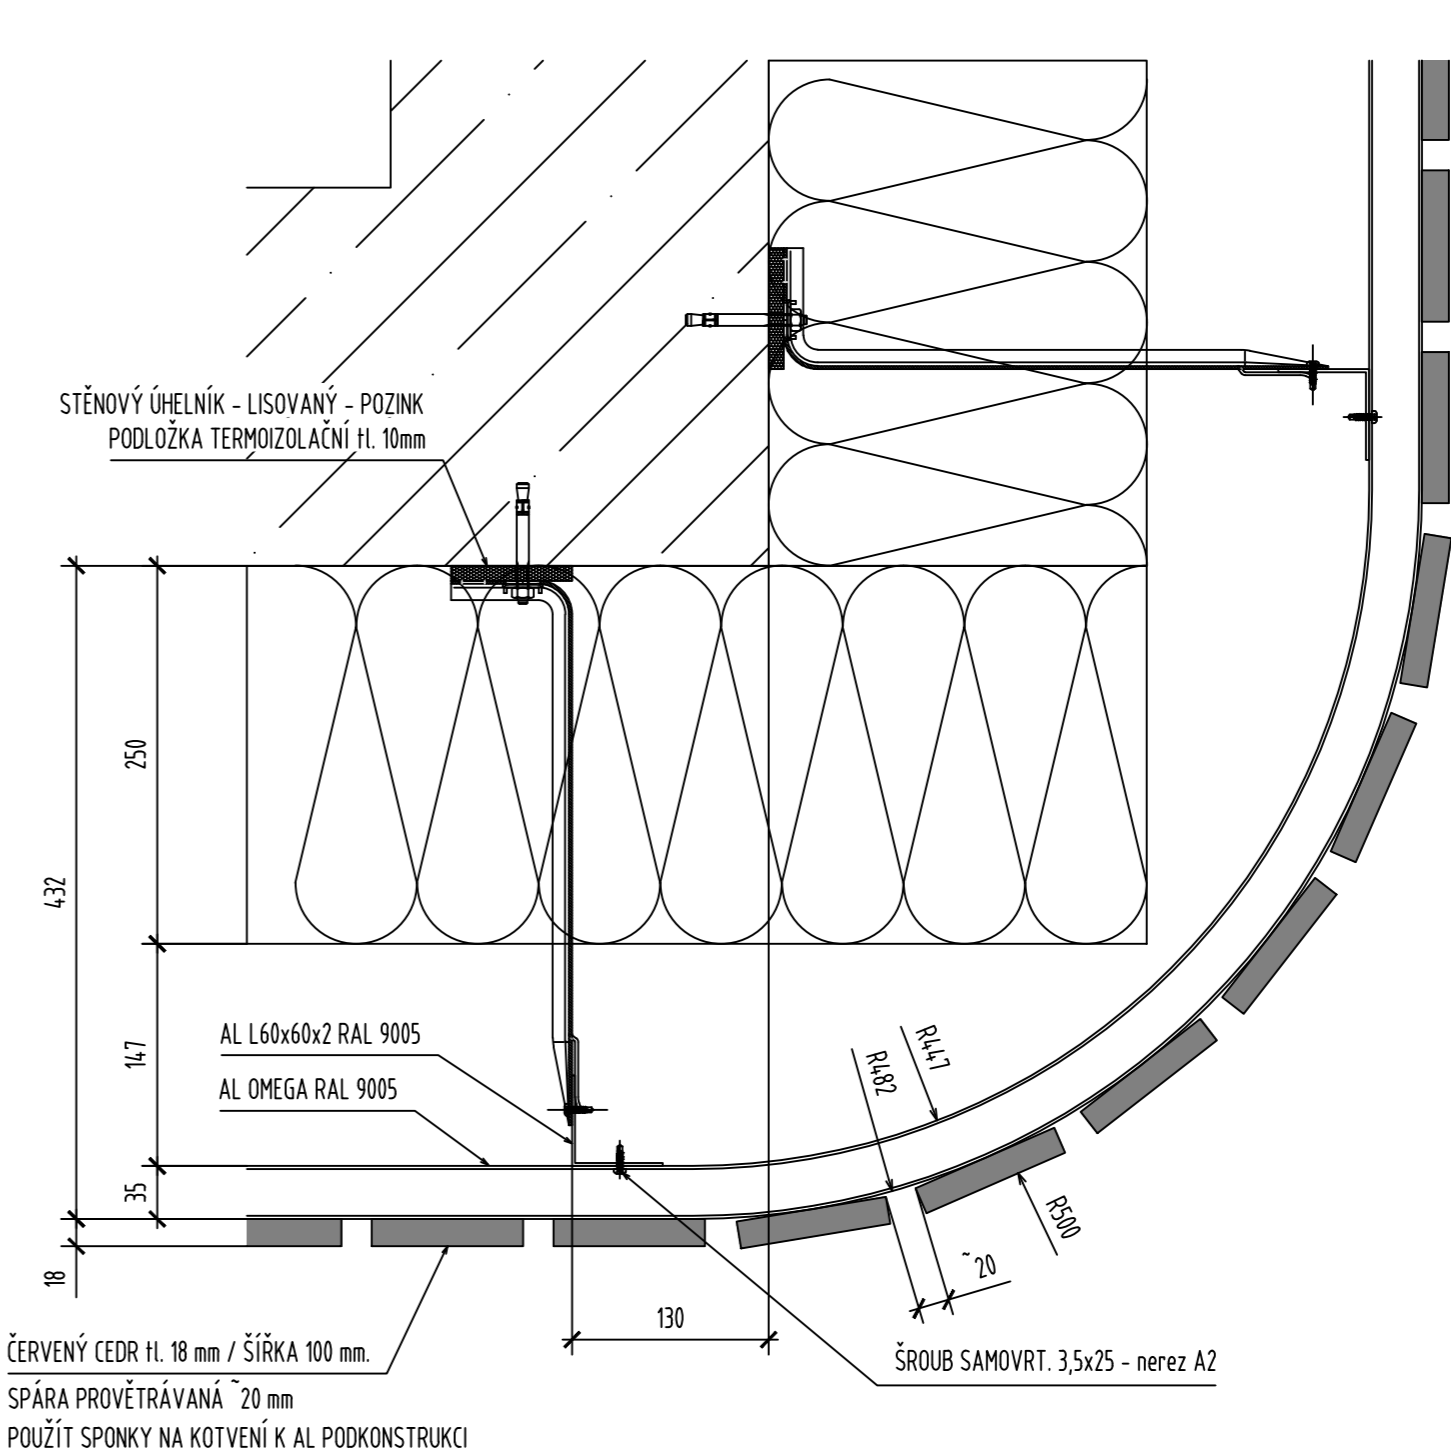

± 0,000 = SO 01: 260,90, SO 02 259,00 m.n.m. B.p.v.	
INVESTOR :	STATUTÁRNÍ MĚSTO BRNO
DOMINIKÁNSKÉ NÁM. 196/1, 602 00 BRNO	
MATEŘSKÁ ŠKOLA A ŠKOLNÍ DRUŽINA BRNO, KIKRLEHO	
STUPEŇ :	DOKUMENTACE PRO PROVÁDĚNÍ STAVBY
GENERÁLNÍ PROJEKTANT :	
PROFESE :	
ARCHITEKTONICKO STAVEBNÍ ŘEŠENÍ	STAVEBNÍ OBJEKT :
SO 02 – MATEŘSKÁ ŠKOLA	
VEDOUcí PROJEKTANT :	ING.ARCH. IVO ŠVÁBENSKÝ
ZODPOVĚDNÝ PROJEKTANT :	ING.ARCH. MARTIN BORÁK
VYPRACOVAL :	VLADIMÍR DANĚK
KONTROLOVAL :	ING.ARCH. MARTIN BORÁK
NÁZEV VÝKRESU :	FASÁDA – DETAILS
DATUM :	08/2024
MĚŘÍTKO :	1:5
PARÉ :	ČÍSLO VÝKRESU :
D.1.1.22	