



FASÁDA JIHOVÝCHODNÍ m 1:50
ROZVINUTÝ POHLED NA VNITŘNÍM LÍCI OBKLADU

KOTVENÍ - STĚNOVÝ ÚHELNÍK - LISOVANÝ
SVISLÝ ROŠT AL L60x60x2 - RAL 9005

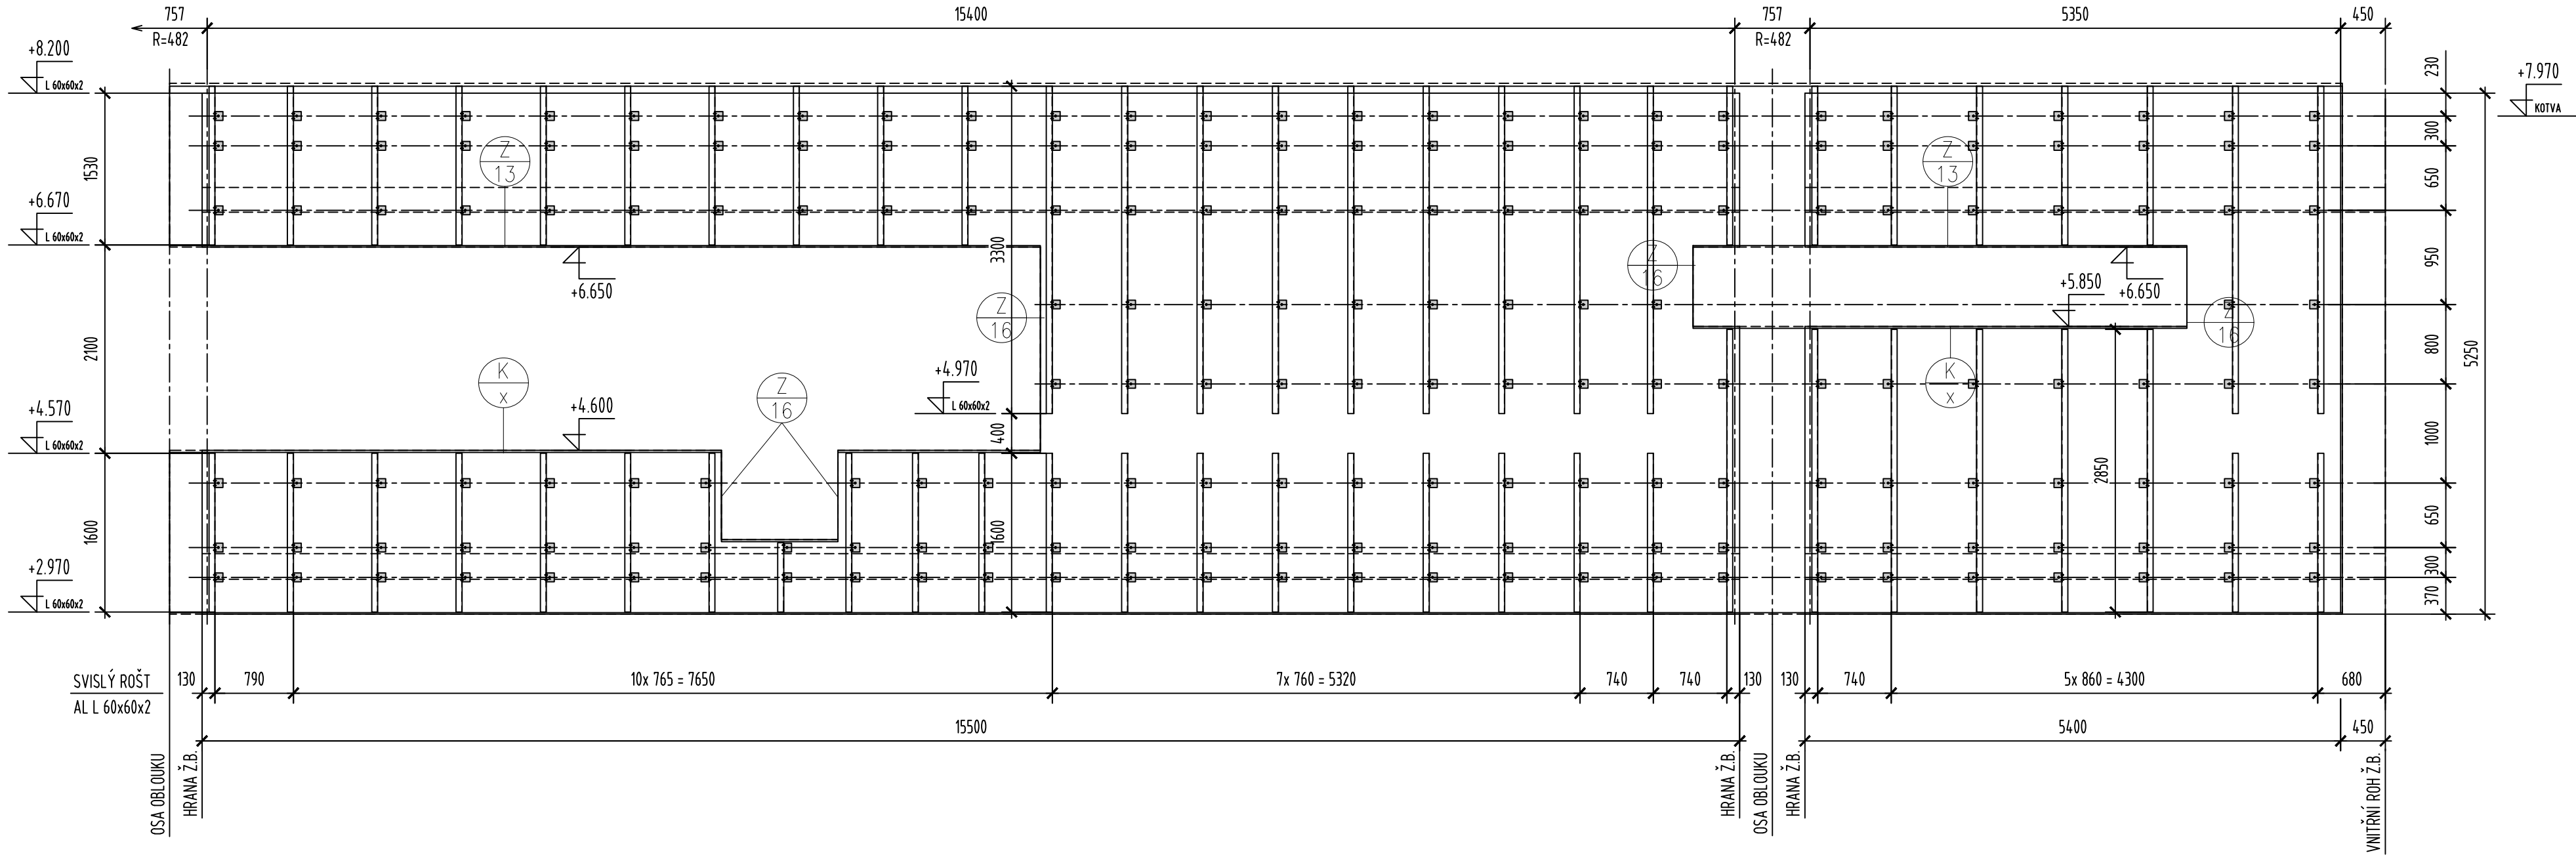

VODOROVNÝ ROŠT AL OMEGA - RAL 9005
ČERVENÝ CEDR tl. 18 mm / ŠÍŘKA 100 mm. SPÁRA PROVĚTRÁVANÁ ~ 20 mm

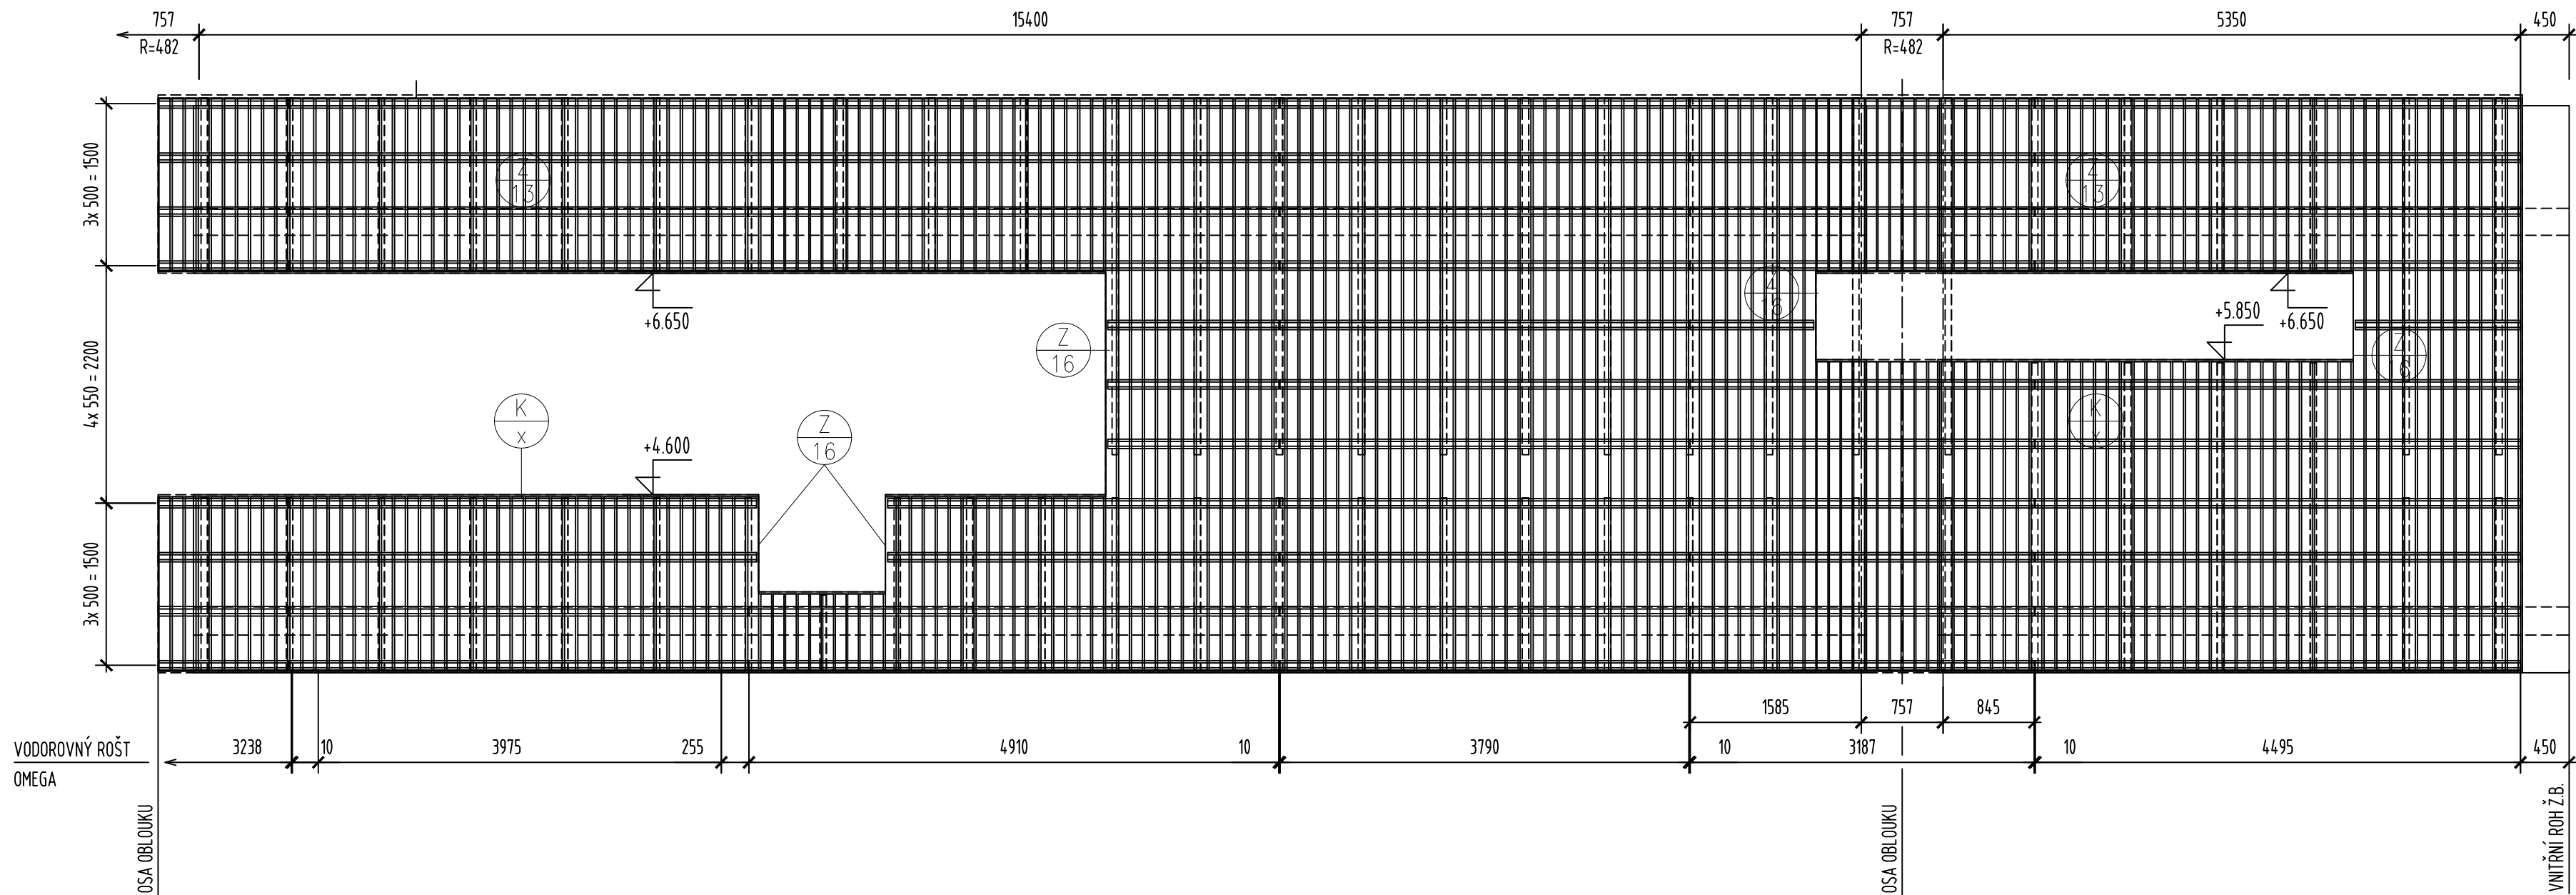

± 0.000 = SO 01: 260.90; SO 02 259.00 m.n.m. B.p.v.			
INVESTOR :	STATUTARNÍ MĚSTO BRNO	DOMINIKÁNSKÉ NAM. 196/1, 602 00 BRNO	
MATEŘSKÁ ŠKOLA A ŠKOLNÍ DRUŽINA BRNO, KIKRLEHO			
STUPEŇ :		DOKUMENTACE PRO PROVÁDĚNÍ STAVBY	
GENERALNÍ PROJEKTANT :		<div>te arch</div> <div>atelier Slovákova 1a, 638 00 Brno IČO: 262 280 488 ZŠO 719 999</div>	
PROFESE :		STAVEBNÍ OBJEKT :	
ARCHITEKTONICKO STAVEBNÍ ŘEŠENÍ		SO 02 – MATEŘSKÁ ŠKOLA	
VEDOUcí PROJEKTANT :		IS-ARCH s.r.o.	
ING.ARCH. IVO ŠVABENSKÝ		Slovákova 627/1a 638 00 Brno IČO: 262 280 488 ZŠO 719 999	
ZODPOVĚDNÝ PROJEKTANT :			
ING.ARCH. MARTIN BORÁK			
VYPRACOVAL :			
VLADIMÍR DANĚK			
KONTROLOVAL :			
ING.ARCH. MARTIN BORÁK			
NÁZEV VÝKRESU :		DATUM :	
		08/2024	
		MĚŘÍTKO :	
		1:50	
FASÁDA JIHOVÝCHODNÍ		PŘÍLOHA :	
		ČÍSLO VÝKRESU :	
		D.1.1.19	