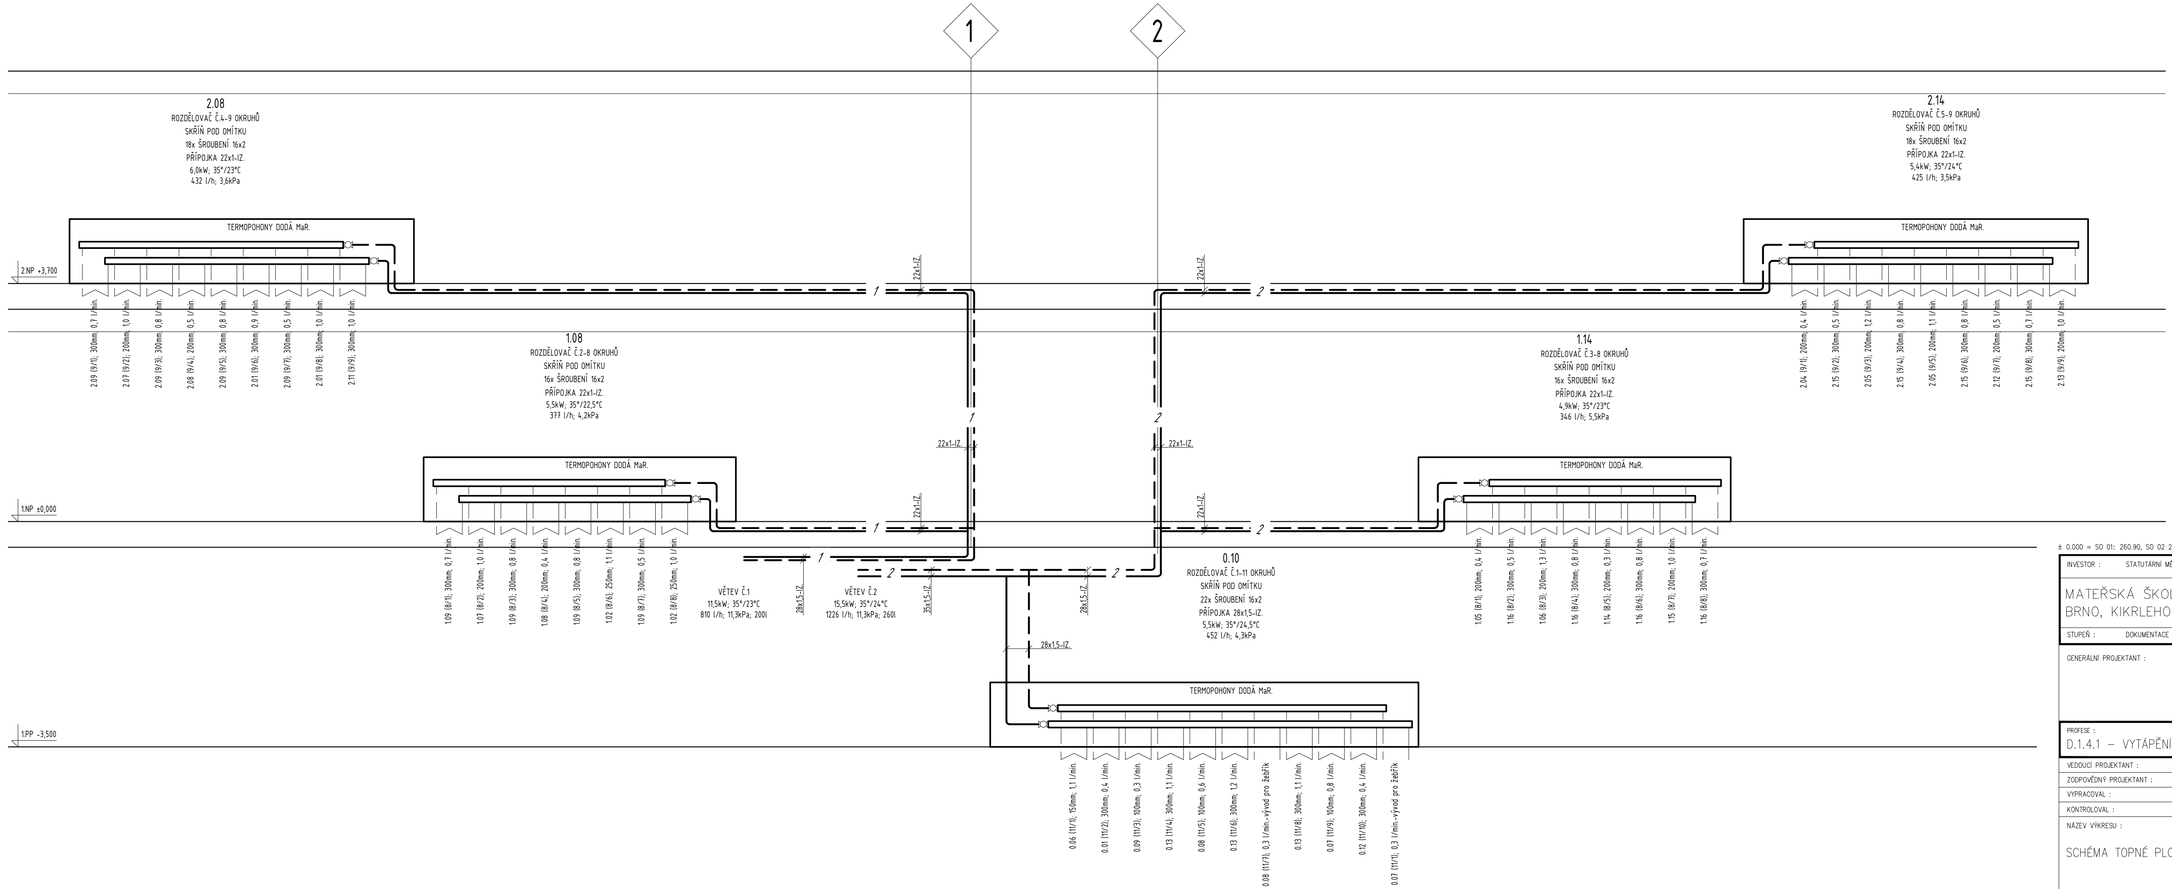

± 0.000 = SO 01: 260.90, SO 02 259.00 m.n.m. B.p.v.

INVESTOR :	STATUTÁRNÍ MĚSTO BRNO	DOMINIKÁNSKÉ NÁM. 196/1, 602 00 BRNO

MATEŘSKÁ ŠKOLA A ŠKOLNÍ DRUŽINA
BRNO, KIKRLEHO

STUPEŇ : DOKUMENTACE PRO PROVÁDĚNÍ STAVBY

GENERÁLNÍ PROJEKTANT :

iz arch
sídlo: Staré Osovy 74, 638 00 Brno
IČO: 282 79 999 DIČ: CZ 282 79 999

PROFESE : D.1.4.1 – VYTÁPĚNÍ	STAVEBNÍ OBJEKT : SO 02 – MATEŘSKÁ ŠKOLA

VEDOUCÍ PROJEKTANT :	ING.ARCH. IVO ŠVÁBENSKÝ
ZODPOVĚDNÝ PROJEKTANT :	Hynek FARKA
VYPRACOVAL :	Hynek FARKA
KONTROLOVAL :	ING.ARCH. MARTIN BORÁK

IS-ARCH s.r.o.
Slavíčkova 827/1a
638 00 Brno
IČ: 28279999

NÁZEV VÝKRESU :

SCHÉMA TOPNÉ PLOCHY

DATUM :	06/2024
MĚŘÍTKO :	– –
PARÉ :	ČÍSLO VÝKRESU : D.1.4.1.10