



M 1:75

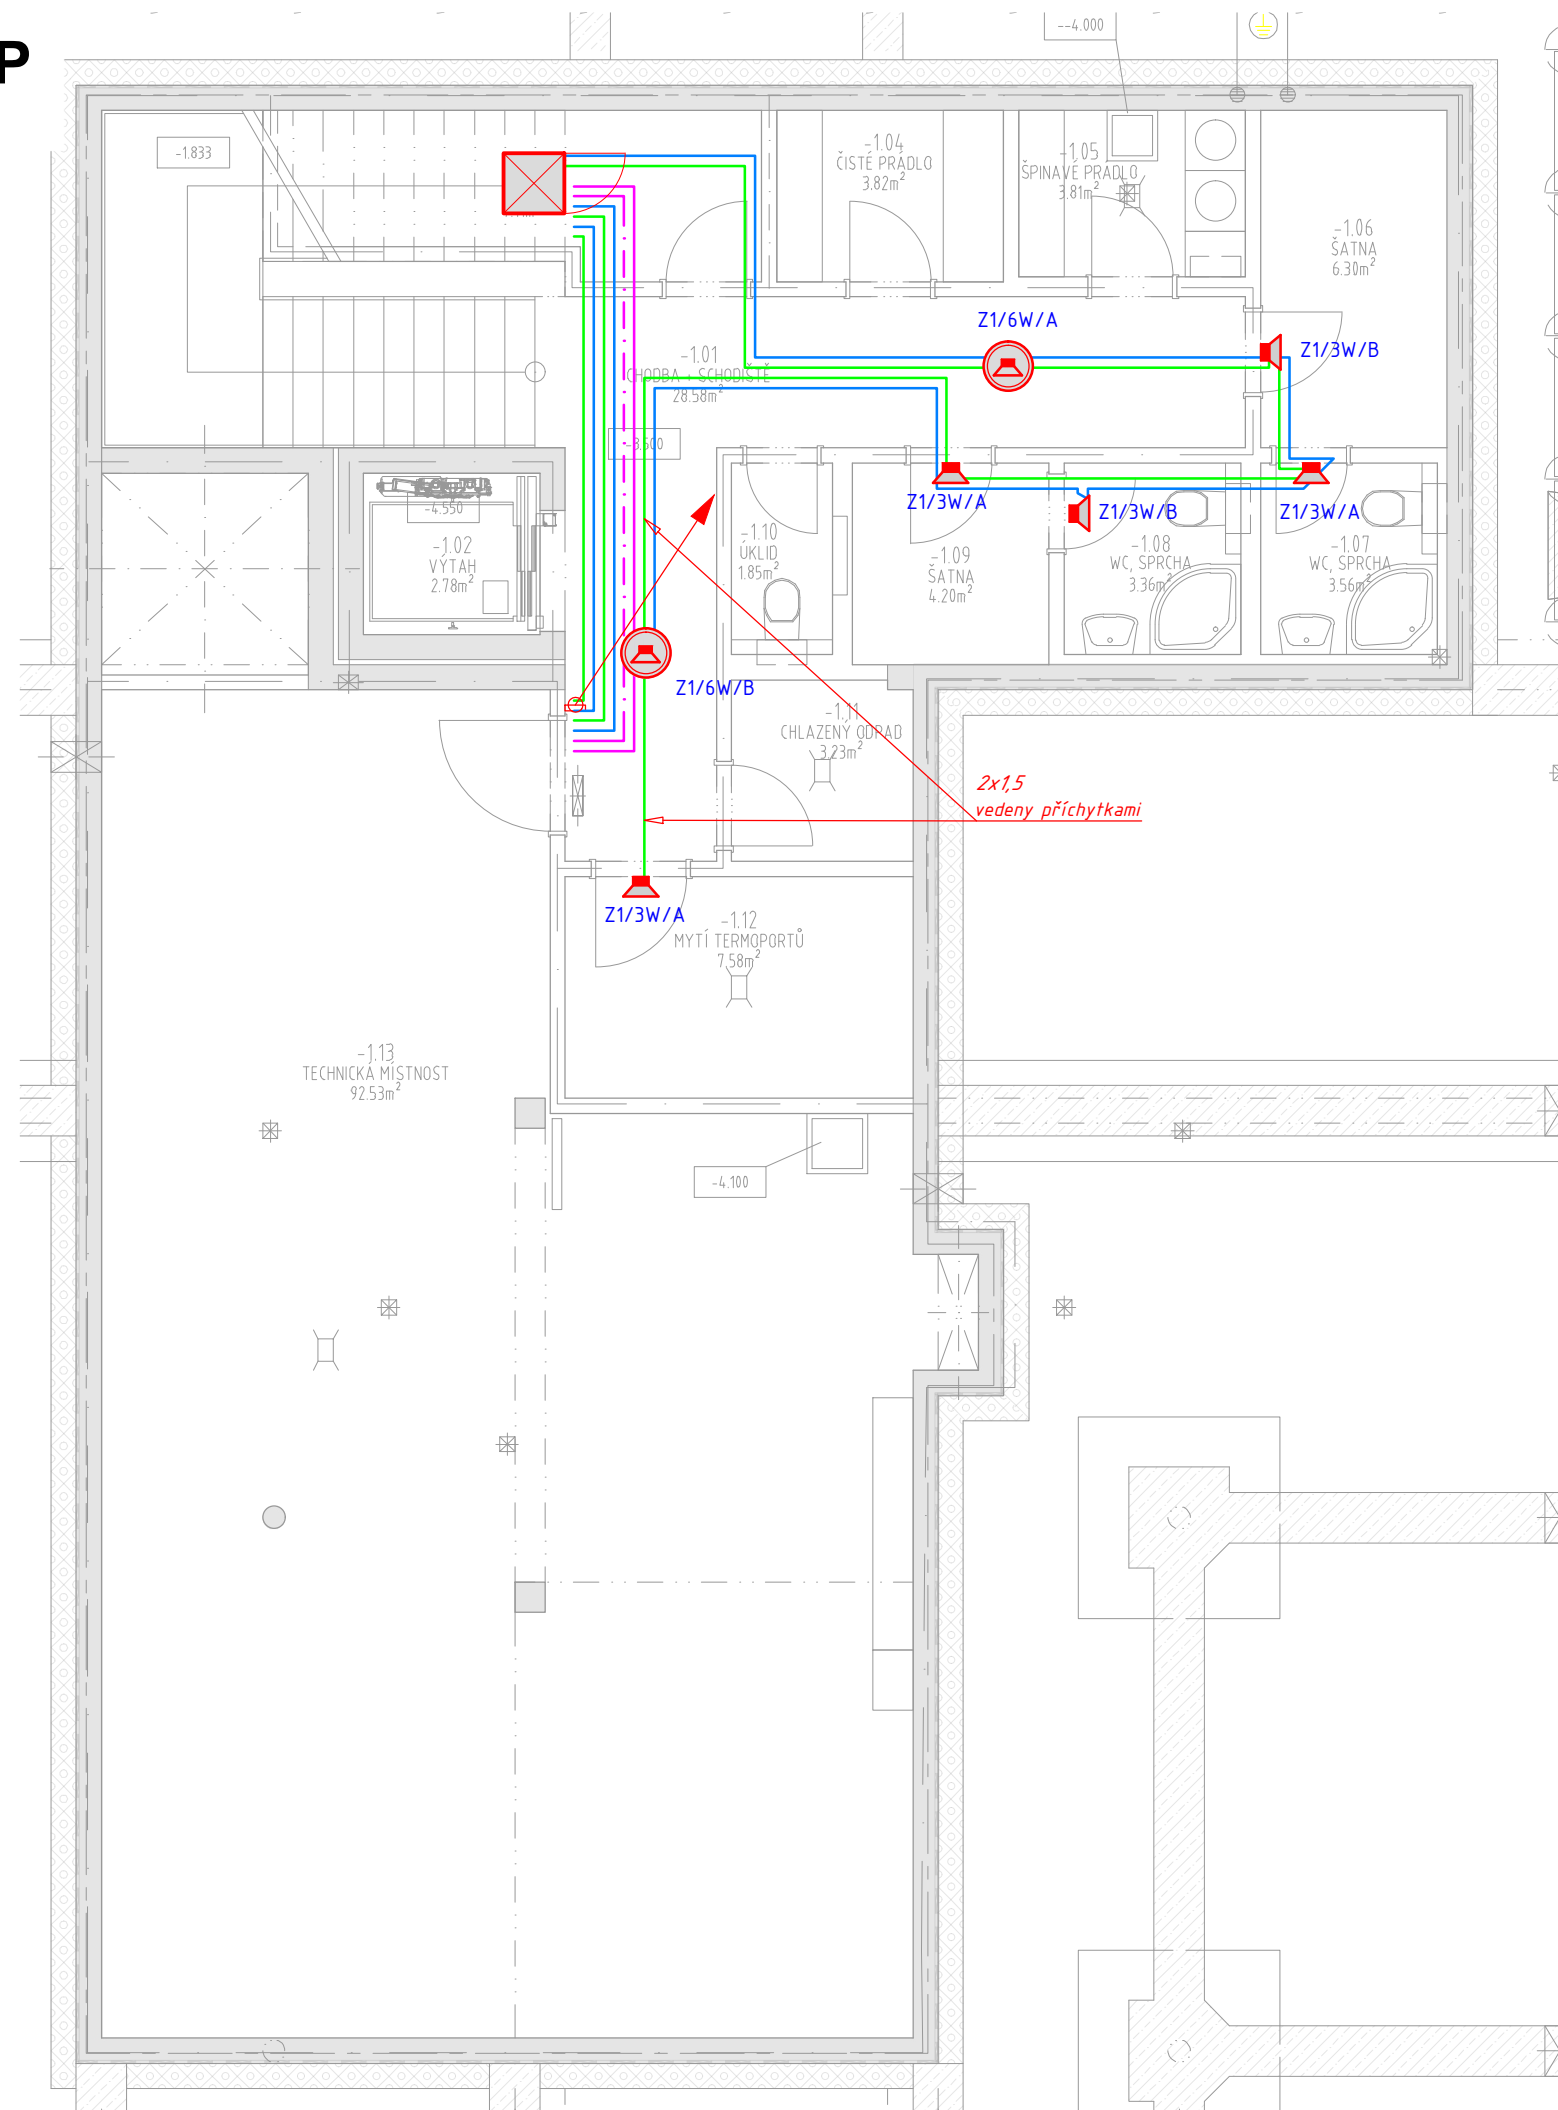

(NOUZOVÝ ZVUKOVÝ SYSTÉM)

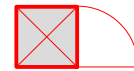

## ROZVÁDĚČ NOUZOVÉHO ZVUKOVÉHO SYSTÉMU



REPRODUKTOR NOUZOVÉHO ZVUKOVÉHO SYSTÉMU  
SKŘÍŇKOVÝ 6W/3W/1.5W/100V



REPRODUKTOR NOUZOVÉHO ZVUKOVÉHO SYSTÉMU  
PODHLADOVÝ 6W/3W/1.5W/100V



REPRODUKTOR NOUZOVÉHO ZVUKOVÉHO SYSTÉMU  
STROPNÍ PŘISAZENÝ 6W/3W/1.5W/100V



# POŽÁRNÍ STANICE HLASATELE



TLAČÍTKO PRO OVLÁDÁNÍ ROZHLASU

  KABELOVÁ TRASA

Tabulka místností							
Číslo	Název	Plocha [m <sup>2</sup> ]	Podlaha		Stěny	Strop	Poznámka
-101	CHODBA + SCHODIŠTĚ	28,58	PVC	P2b,P4	MALBA	MALBA	PVC SOKL
-102	VÝTAH	2,78			MALBA	MALBA	
-103	UPS / ÚSTŘEDNA SLP	7,11	PVC ANTISTATICKÉ	P5	MALBA	MALBA	PVC SOKL
-104	ČISTÉ PRÁDLO	3,82	KERAMICKÁ DLAŽBA	P3b	KER. OBKLAD	MALBA	
-105	ŠPINAVÉ PRÁDLO	3,81	KERAMICKÁ DLAŽBA	P3b	KER. OBKLAD	MALBA	
-106	ŠATNA	6,30	PVC	P2b	MALBA	MALBA	PVC SOKL
-107	WC, SPRCHA	3,56	KERAMICKÁ DLAŽBA	P3b	KER. OBKLAD	MALBA	
-108	WC, SPRCHA	3,36	KERAMICKÁ DLAŽBA	P3b	KER. OBKLAD	MALBA	
-109	ŠATNA	4,20	PVC	P2b	MALBA	MALBA	PVC SOKL
-110	ÚKLID	1,85	KERAMICKÁ DLAŽBA	P3b	KER. OBKLAD	MALBA	
-111	CHLAZENÝ ODPAD	3,23	KERAMICKÁ DLAŽBA	P3b	KER. OBKLAD	MALBA	
-112	MÝTÍ TERMOPORTŮ	7,58	KERAMICKÁ DLAŽBA	P3b	KER. OBKLAD	MALBA	
-113	TECHNICKÁ MÍSTNOST	92,53	PVC ANTISTATICKÉ	P5	MALBA	MALBA	PVC SOKL



M 1 : 100



$\pm 0.000 =$  SO 01: 260.90, SO 02 259.00 m.n.m. B.p.v.

INVESTOR : STATUTÁRNÍ MĚSTO BRNO

DOMINIKÁNSKÉ NÁM. 196/1, 602 00 BRNO

MATEŘSKÁ ŠKOLA A ŠKOLNÍ DRUŽINA  
SLATINA, KIKRLEHO

STUPEŇ : DOKUMENTACE PRO PROVÁDĚNÍ STAVBY

GENERÁLNÍ PROJEKTANT :

12 arch

atelier Slavičková 1a, 638 00 Brno  
IČO: 282 79 999      DIČ: CZ 282 79 999

PROFESE :  
SLABOPROUDÉ INSTALACE

STAVEBNÍ OBJEKT :  
SO 02 – MATEŘSKÁ ŠKOLA

VEDOUCÍ PROJEKTANT :                    ING.ARCH. IVO ŠVÁBENSKÝ

ZODPOVĚDNÝ PROJEKTANT :      ING. ONDŘEJ TICHÝ

VYPRACOVAL :	ING. ONDŘEJ TICHÝ
--------------	-------------------

KONTROLOVAL : ING. ONDŘEJ TICHÝ

**i** Ondřej Tichý, ing.  
projektová činnost ve výstavbě  
projektování elektrických zařízení  
IČO: 238 000 242

IBC - Příkop 843/4  
602 00 Brno - Žabrdovice  
M: +420 777 935 382

E: [ondrej@projekcetichy.cz](mailto:ondrej@projekcetichy.cz)  
www.projekcetichy.cz

M :	06/2024
-----	---------

MĚŘÍTKO : 1:75

PARÉ :	ČÍSLO VÝKRESU :
--------	-----------------

D. A. A. J. 200

D.1.4.7.08