




## DETAIL OKNA U OSTĚNÍ - ŘEZ

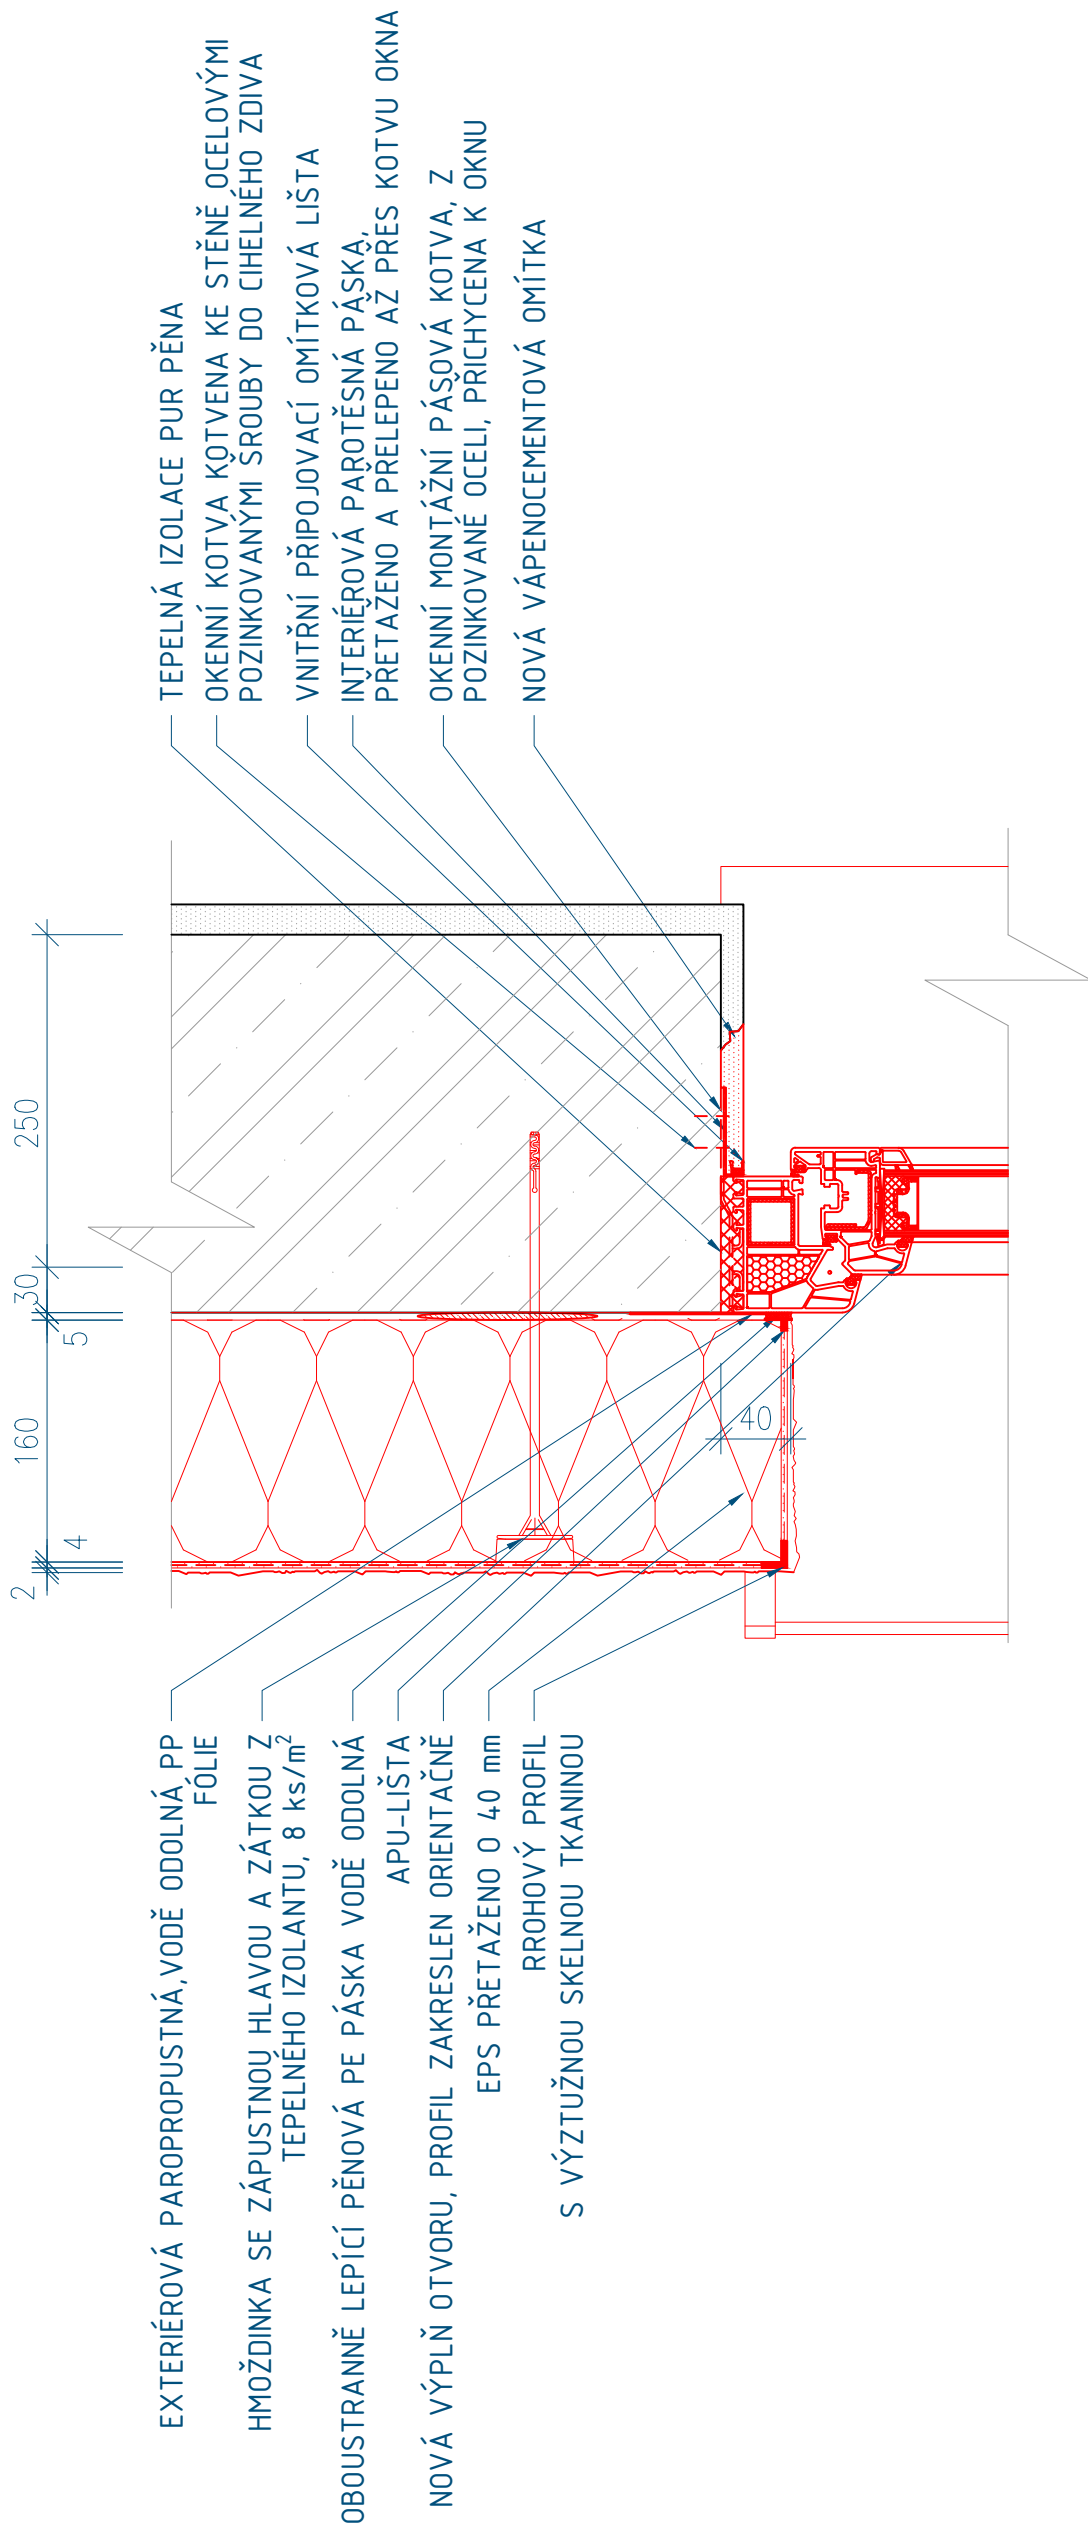

## DETAIL OKNA U NADPRAŽÍ - ŘEZ

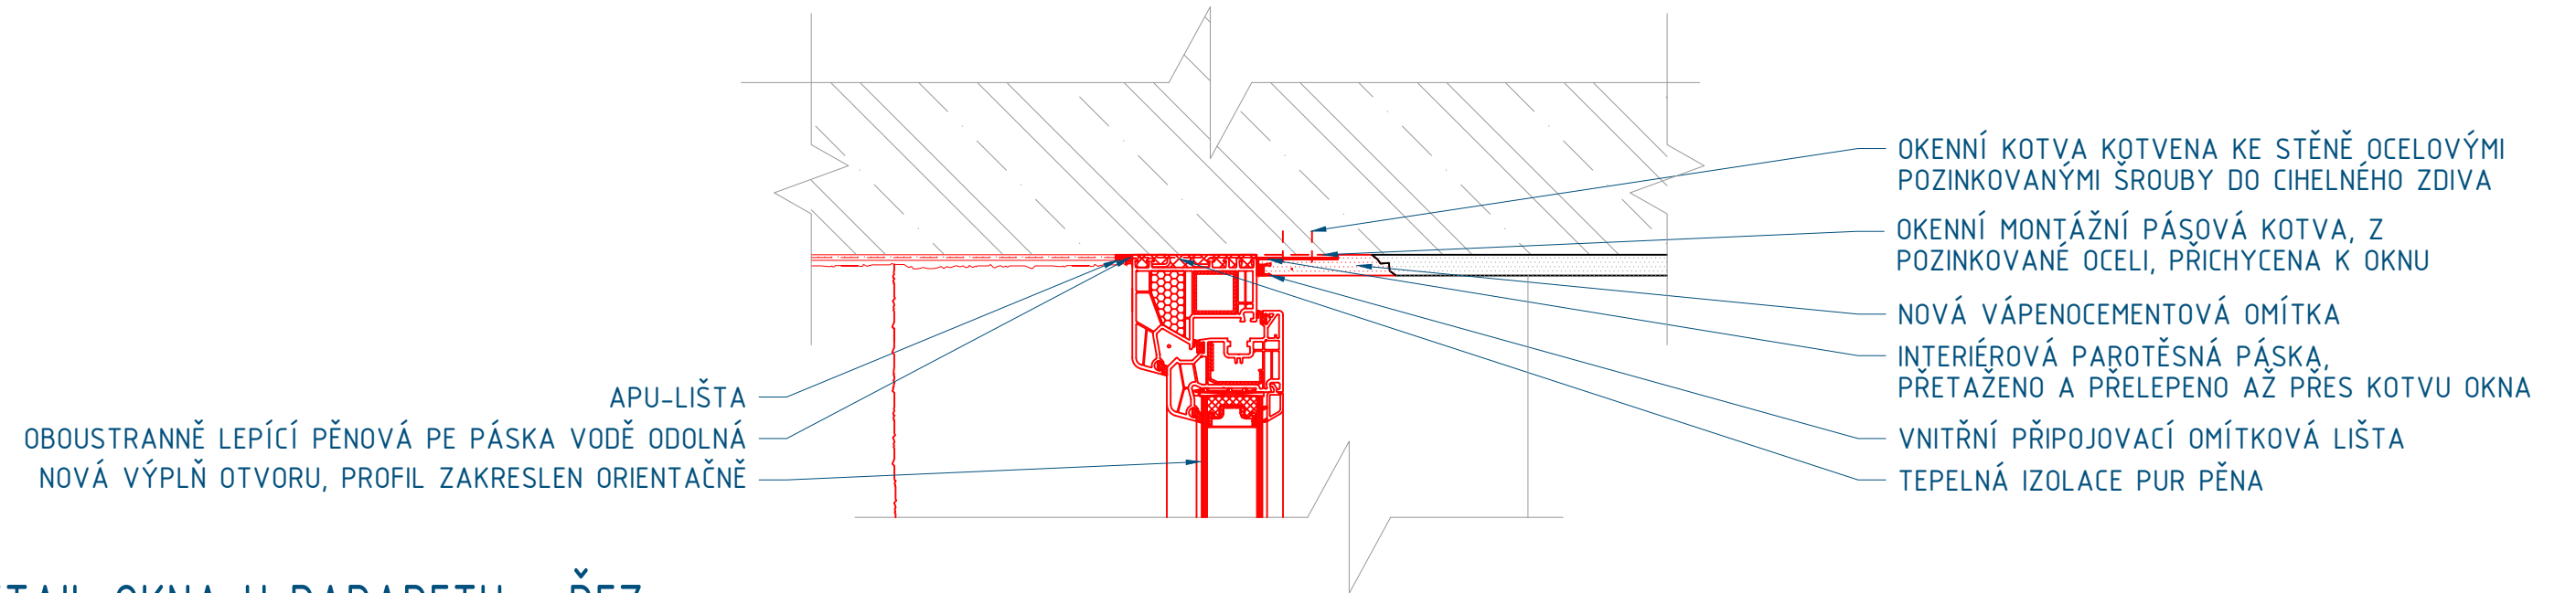

## DETAIL OKNA U PARAPETU - ŘEZ

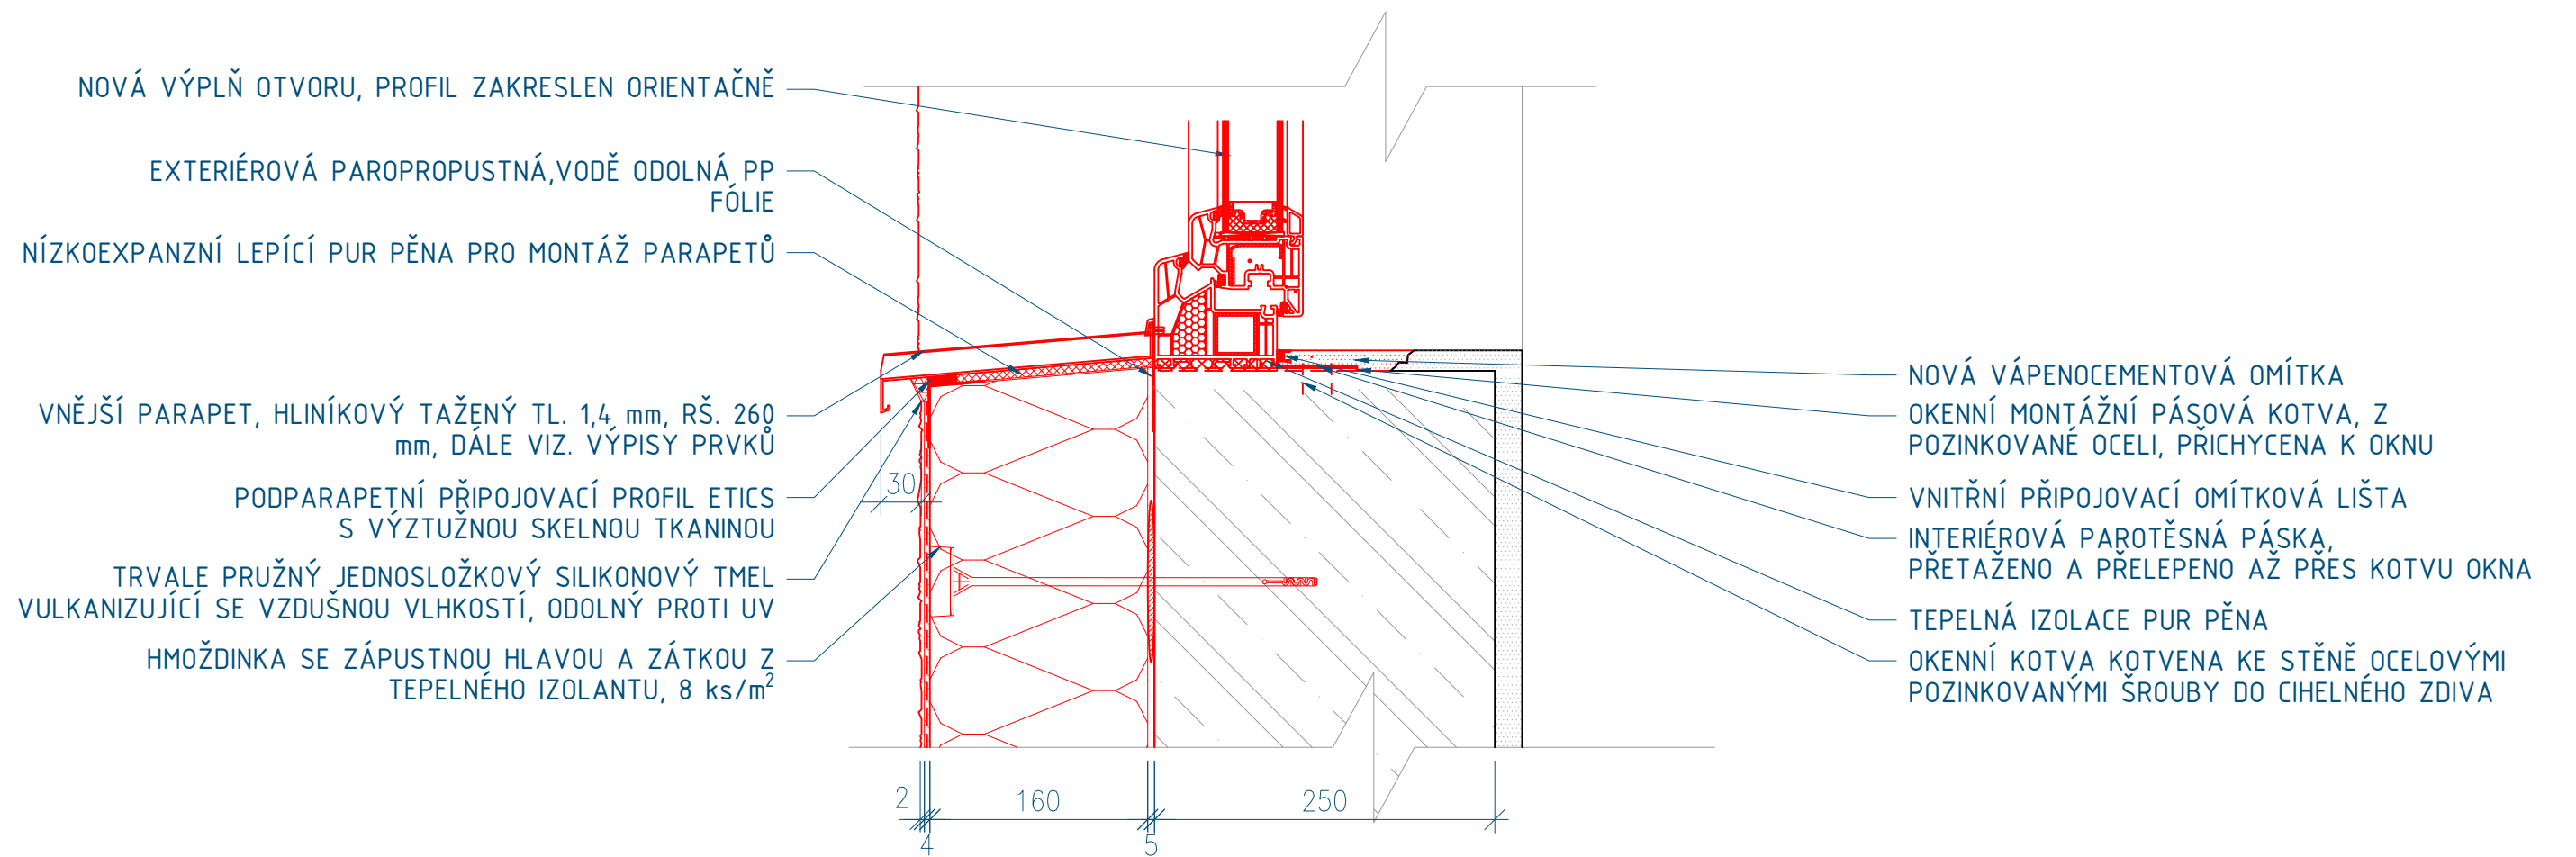

### POZNÁMKY:

PZN.1 PUR PĚNA MUSÍ BÝT NEPRODLENĚ PO VYTVRDNUTÍ UZAVŘENA-CHRÁNĚNA PROTI UV ZÁŘENÍ!

PZN.2 OKENNÍ RÁMY MUSÍ BÝT MECHANICKY KOTVENY DO OSTĚNÍ. PARAPETU I NADPRAŽÍ. ZPŮSOB KOTVENÍ A POČET KOTEV ZVOLÍ VÝROBCE OKEN

PZN.3 TĚSNÍCÍ FÓLIE U OKEN MUSÍ BÝT PROVEDENY-NA INTERIÉROVÉ STRANĚ PAROTĚSNÉ A NA EXTERIÉROVÉ STRANĚ BUDE POUŽITA DIFUZNĚ PROPUSTNÁ PÁSKA S ODOLNOSTÍ PROTI VĚTRU A VODĚ.

PZN.4 PRO INSTALACI PAROTĚSNÝCH FÓLIÍ MUSÍ BÝT OSTĚNÍ ČISTÉ A ROVNÉ, POKUD TAK NENÍ, JE NUTNÉ JEJ VYROVNAT MALTOU ČI OMÍTKOU

-TATO DOKUMENTACE JE AUTORSKÝM DÍLEM A MŮŽE BÝT UŽITA VÝHRADNĚ K ÚČELU NA NÍ UVEDENÉMU A SMLUVNĚ DOHODNUTÉMU MEZI AUTOREM A OBJEDNATELEM

HLAVNÍ PROJEKTANT:		ENERGY BENEFIT CENTRA		Energy Benefit Centre a.s. Křenova 438/3, 160 00 Praha 6 tel.: +420 270 003 300 e-mail: kontakt@energy-benefit.cz internet: www.energy-benefit.cz		ZPRACOVATEL ČÁSTI: HIP: Ing. Libor Truhelka HAP: Ing. arch. Jiří Vácha Vypracoval: Bc. Dávid Balko ---	
PROJEKT: PRÍSTAVBA POŽÁRNÍHO SCHODIŠTĚ, VÝTAHU A STAVEBNÍ ÚPRAVY OBJEKTU DOMOVA PRO SENIORY, KOSMONAUTŮ 21, BRNO						razítko a podpis	
STAVEBNÍK: Statutární město Brno Dominikánské náměstí 196/1, Brno-město, 602 00 Brno						Zakázkové číslo: Paré: 200136	
ČÁST, PROFESE: ARCHITEKTONICKO-STAVEBNÍ ŘEŠENÍ						Datum: 12/2021	
VÝKRES: DETAIL D1 - NOVÉ PLASTOVÉ OKNO						Část: Stupeň: Změna: D.1.1 DPS 00	
						Č.výkr.: Formát: Měřítko: 101 6 x A4 1:5	