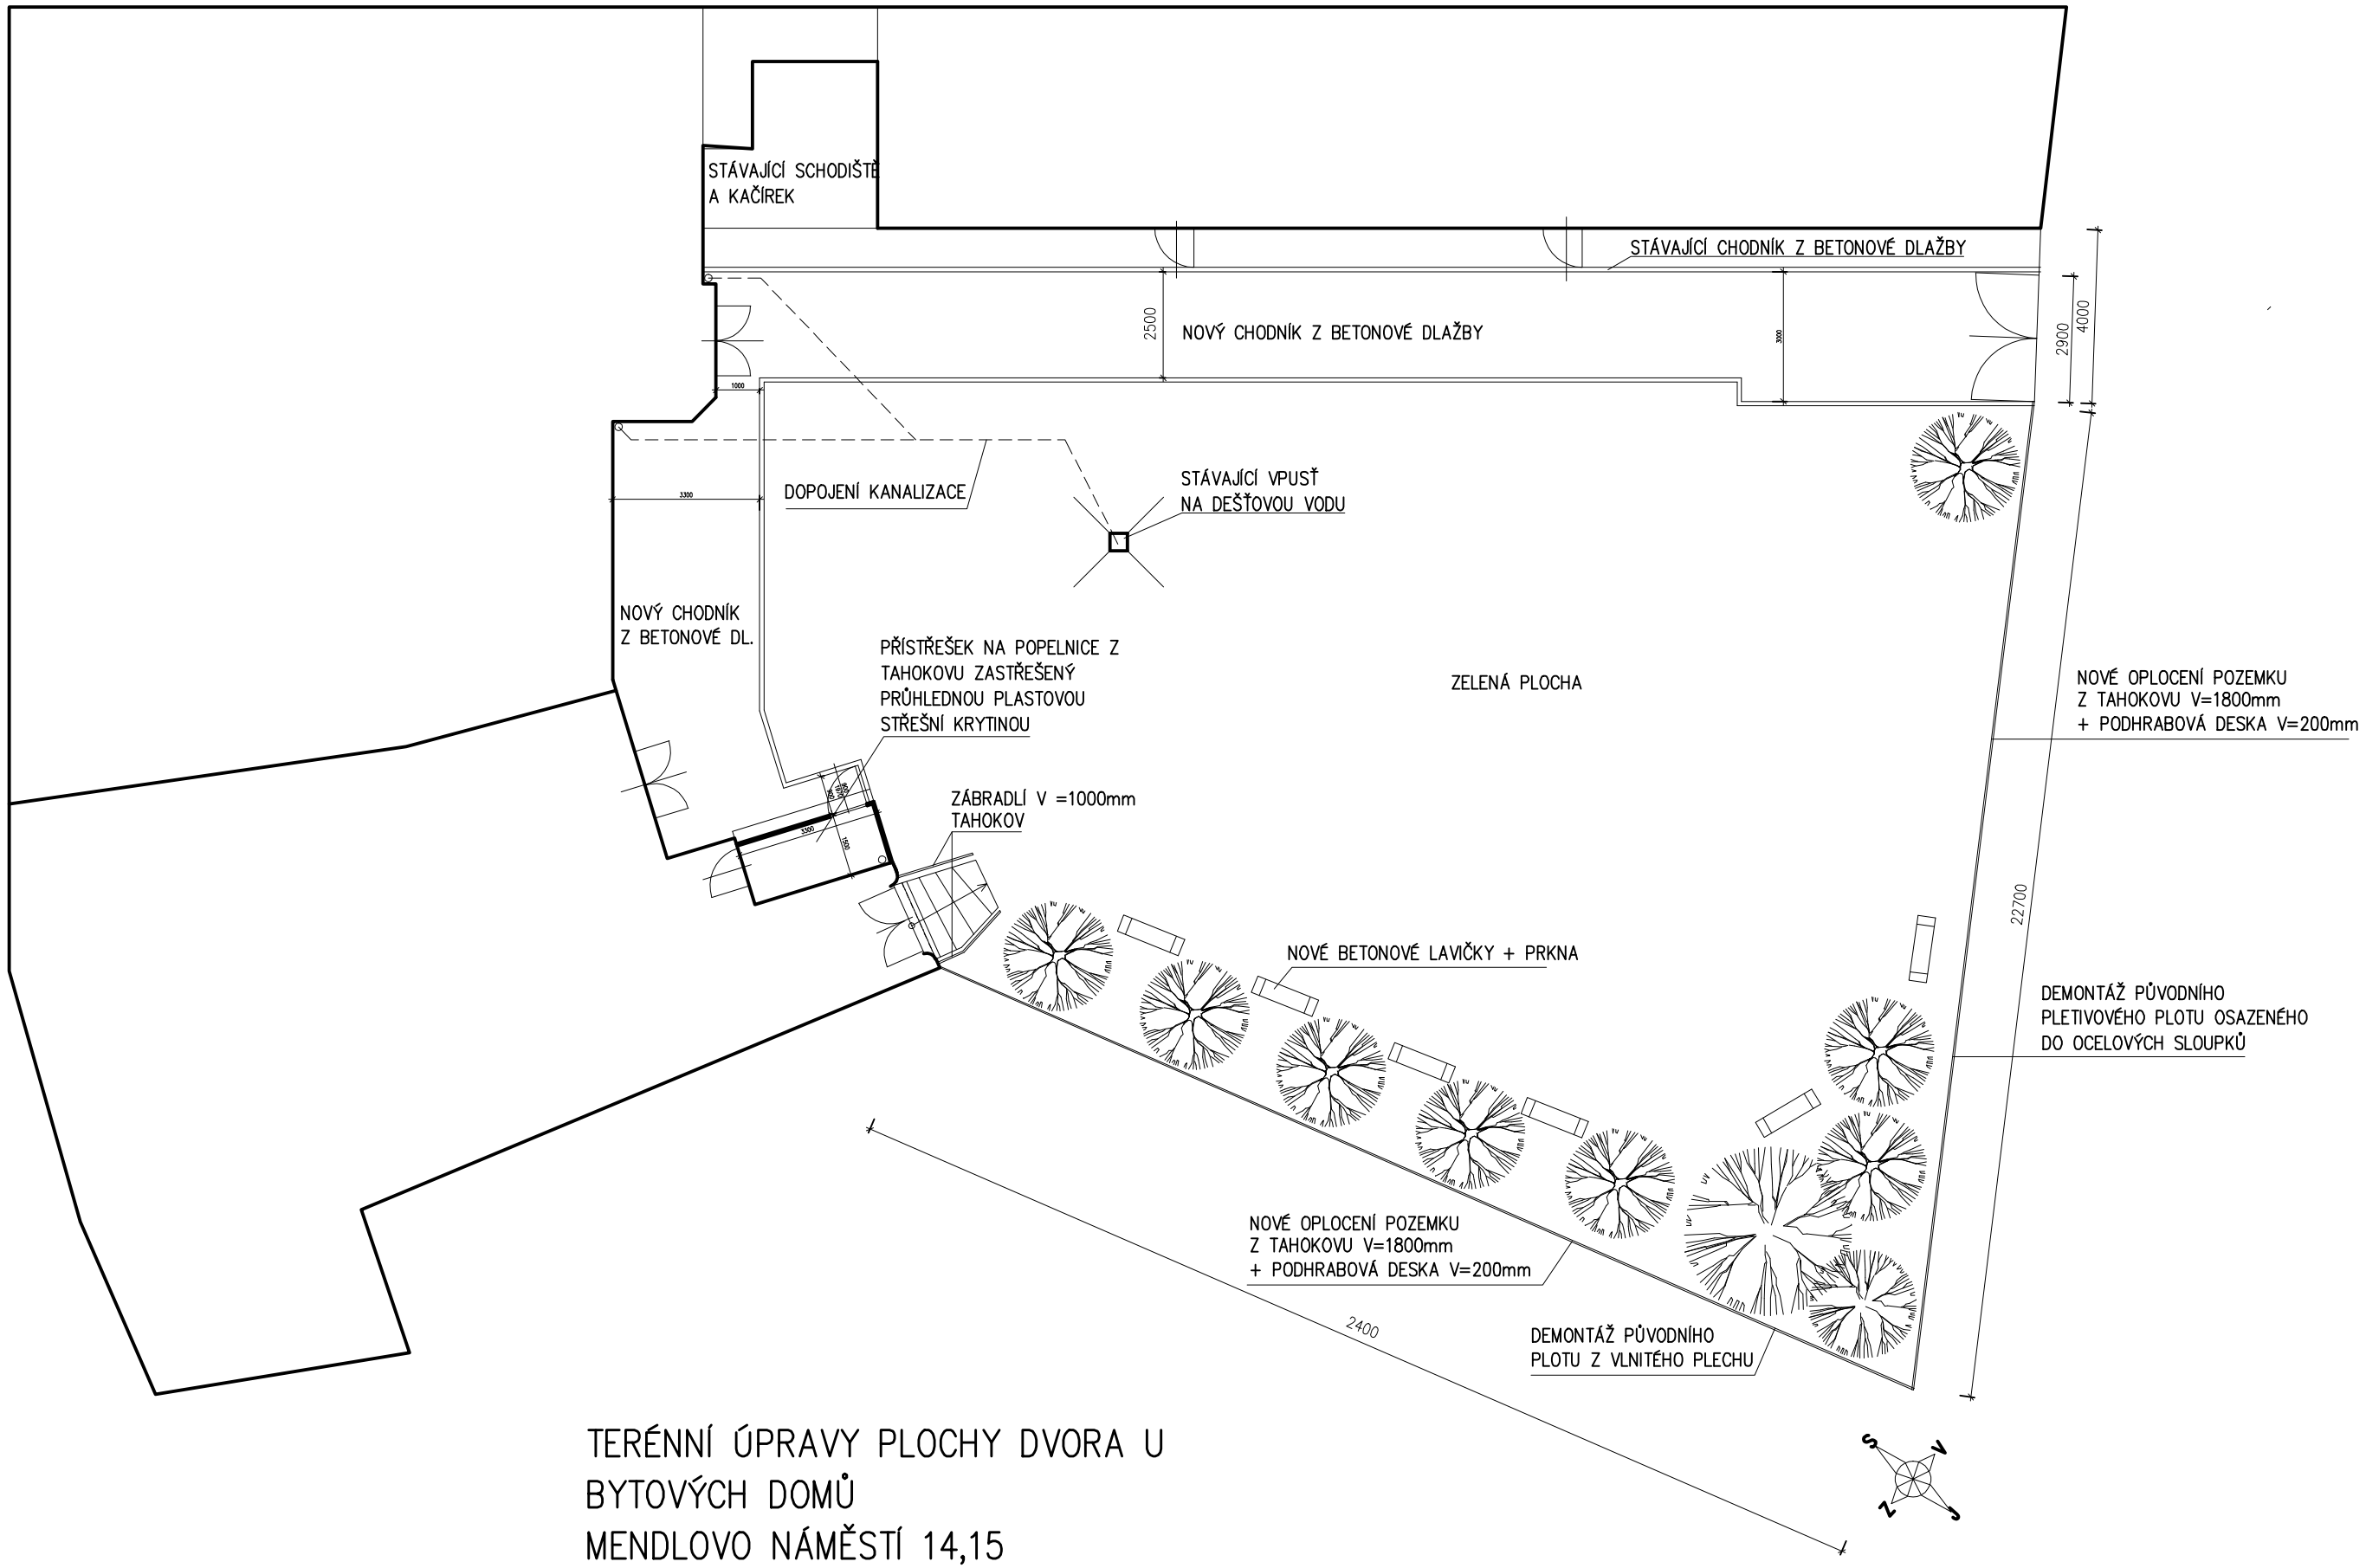

TERÉNNÍ ÚPRAVY PLOCHY DVORA U BYTOVÝCH DOMŮ

MENDLOVO NÁMĚSTÍ 14,15

1:150