



POHLED 13

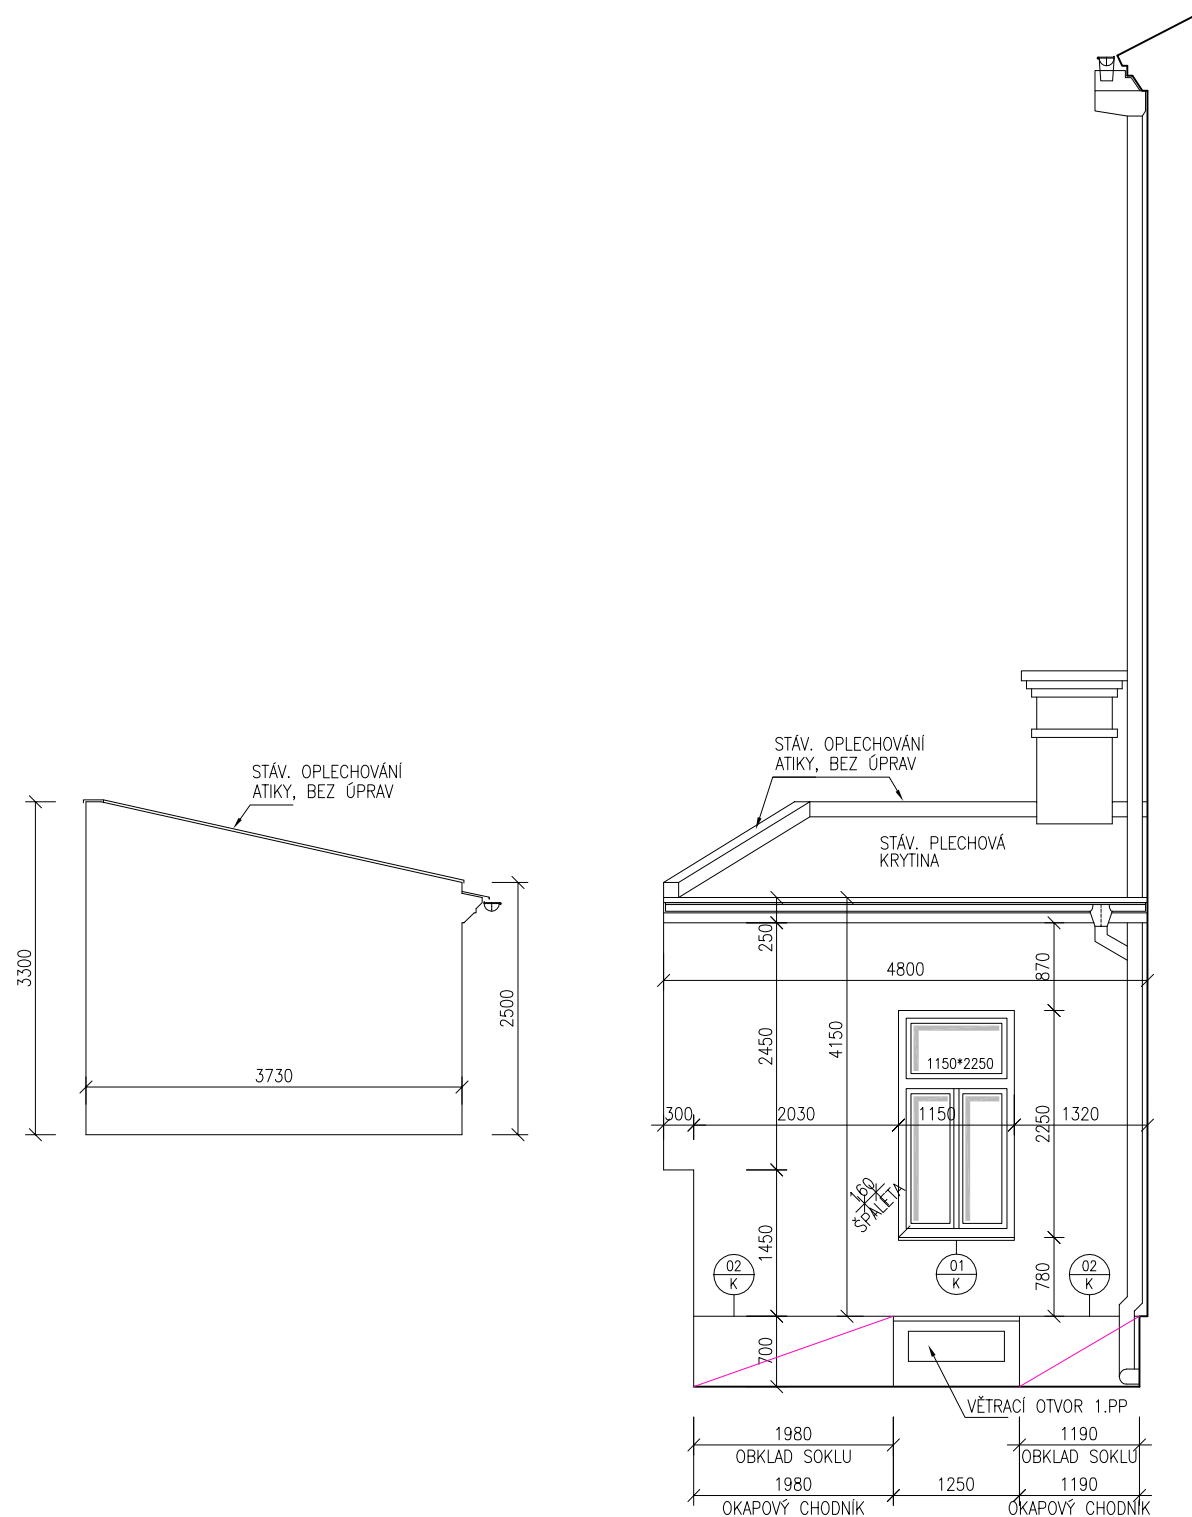

POHLED 14

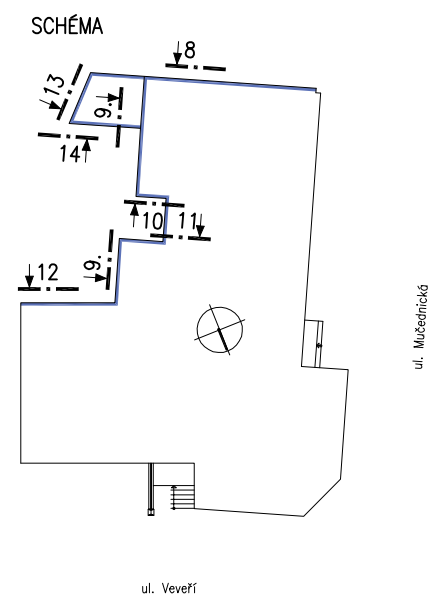

| | | |
|---|---|--|
| VEDOUČÍ PROJEKTANT: | ING. ALEŠ DRLÝ | Ing. Aleš Drlý projektová činnost ve výstavbě Loštáková 879, 506 01 Jičín tel.:549244552 IČO:665 85 708 kancelář: Helfertova 44, 613 00 Brno |
| ODP. PROJ. DÍLU: | " | |
| VYPRACOVAL: | | |
| SPOLUPRÁCE: | | |
| INVESTOR: | Statutární město Brno, Magistrát města Brna, Odbor správy majetku Husova 3, BRNO 601 67 | ZAK. Č.: 10/2023 STUPEŇ: DPPS DATUM: 08/2023 FORMÁT: 2*A4 REVIZE: 00 ČÁST: D OBJEKT: SO 01 Díl: 1 |
| STAVBA: | | |
| OPRAVA DVORNÍCH FASÁD objektu ZUŠ VEVEŘÍ 133, BRNO | | MĚŘÍTKO: Č. VÝTISKU: Č. VÝKRESU: 1:75 D1-SA 09 |
| OBSAH: STAVEBNÍ A ARCHITEKTONICKÉ ŘEŠENÍ NOVÝ STAV: POHLED 13, 14 | | |