



POHLED 13



POHLED 14

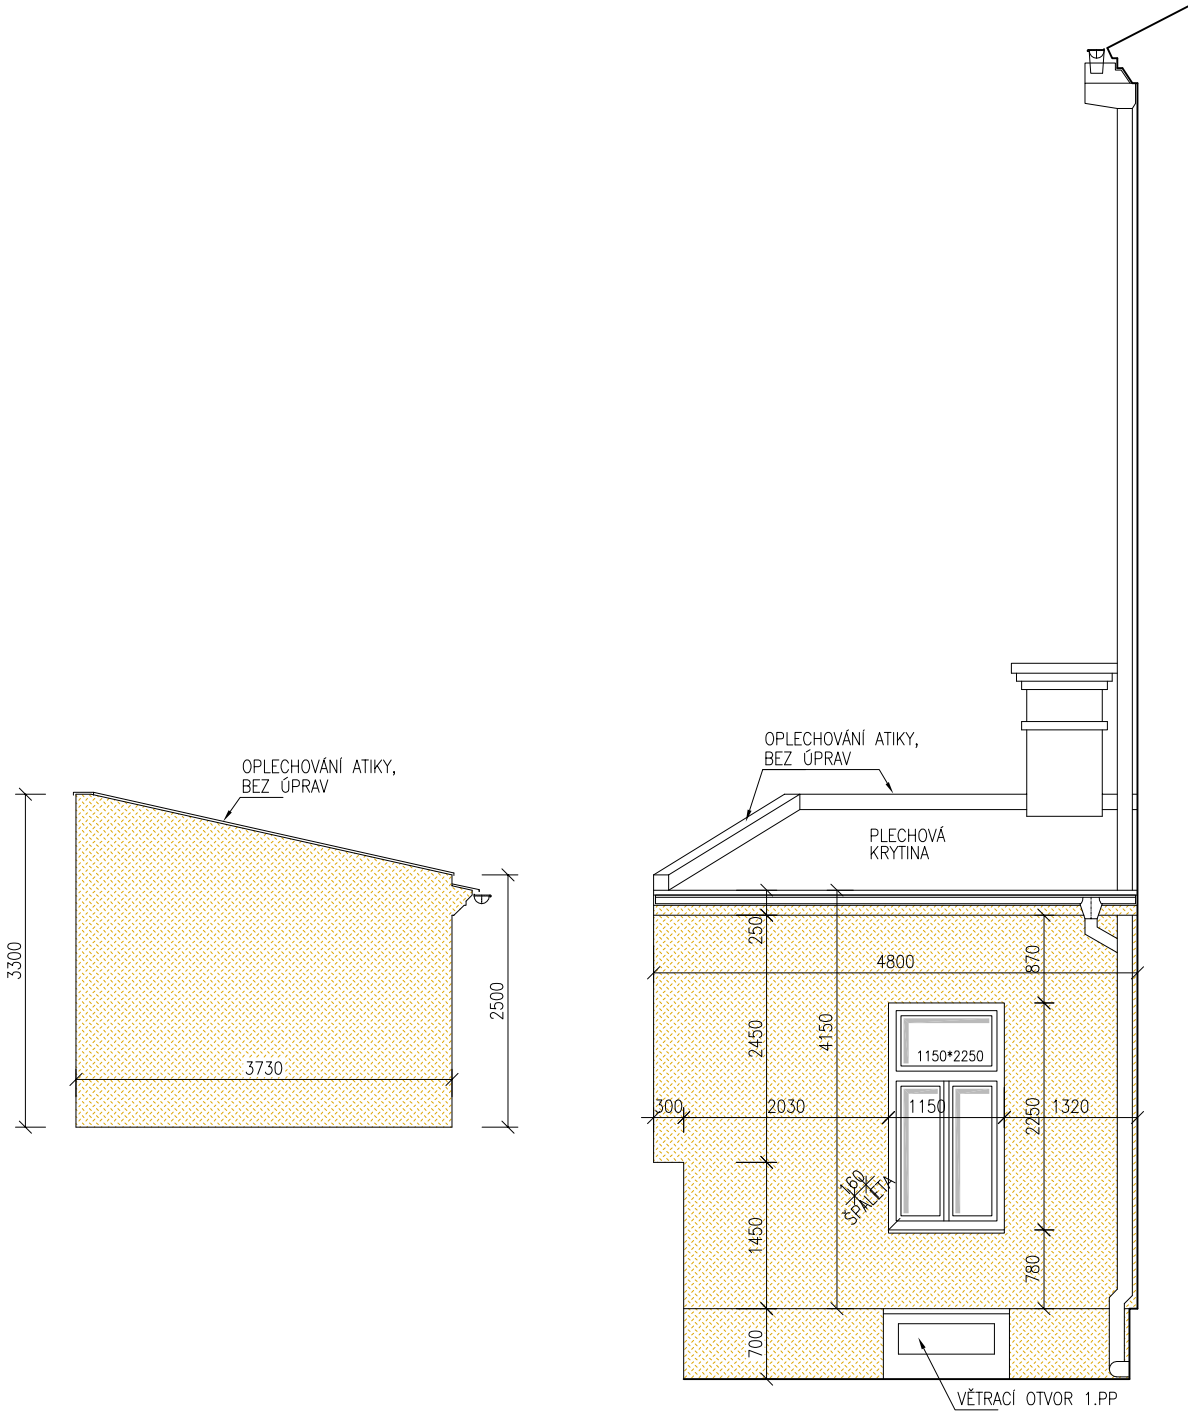

SCHÉMA

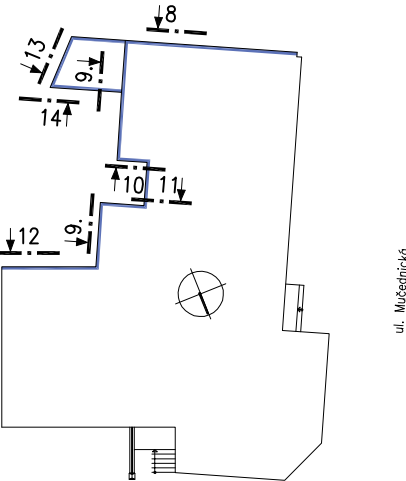

LEGENDA

OSEKÁNÍ OMÍTEK

VEDOUcí PROJEKTANT:	ING. ALEŠ DRLÝ	Ing. Aleš Drlý
ODP. PROJ. DILU:	"	projektová činnost ve výstavbě
VYPRACOVAL:		Lošťákova 879, 506 01 Jičín
SPOLUPRÁCE:		tel.:549244552 IČO:665 85 708
INVESTOR:	Statutární město Brno, Magistrát města Brna,	kancelář: Helfertova 44, 613 00 Brno
	Odbor správy majetku	ZAK. Č.: 10/2023
	Husova 3, BRNO 601 67	STUPEŇ: DPPS
STAVBA:		DATUM: 08/2023
		FORMÁT: 2*A4
		REVIZE: 00
		ČÁST: D
		OBJEKT: SO 01
		DIL: 1

Oprava dvorních fasád
objektu ZUŠ Veverí 133, Brno

OBSAH: STAVEBNÍ A ARCHITEKTONICKÉ ŘEŠENÍ

STAV. STAV:
POHLED 13, 14

MĚŘÍTKO: Č. VÝTISKU: Č. VÝKRESU:

1:75

D1-SA 05