



017P - KUCHYŇKA

POHLED

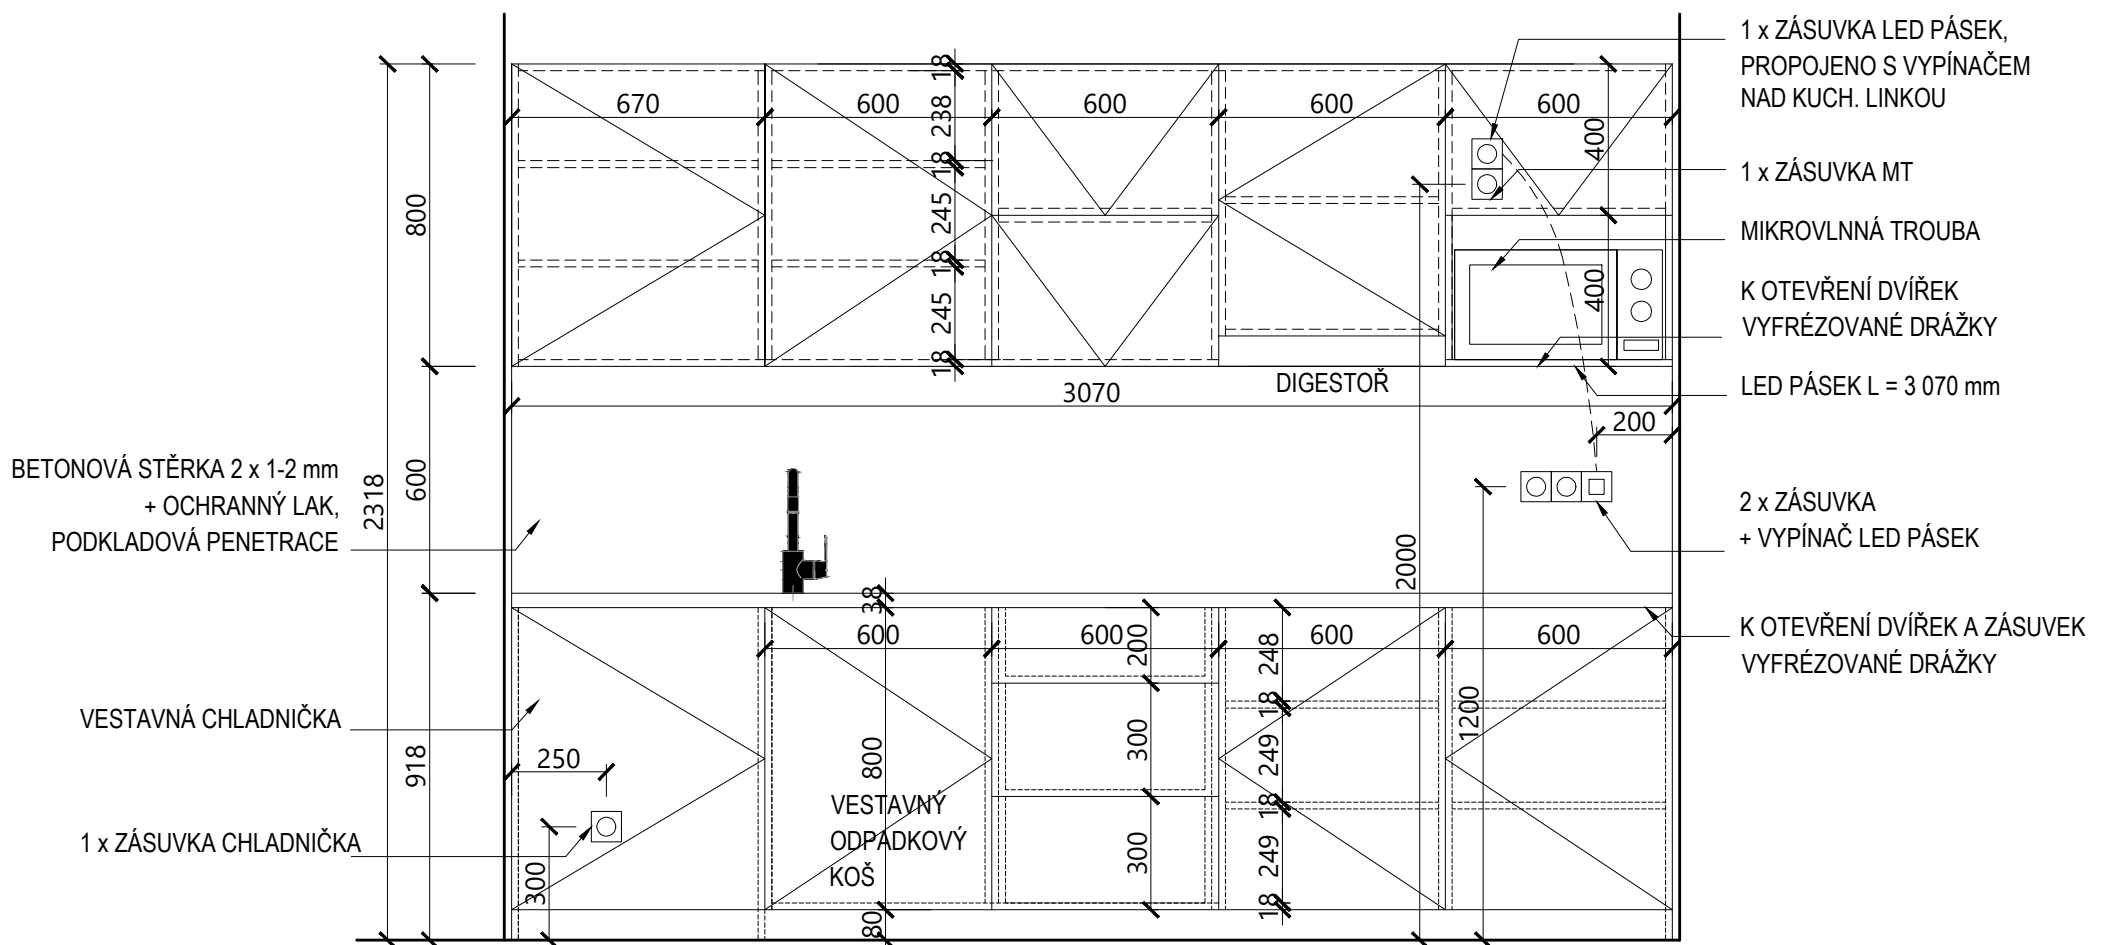

PŮDORYS

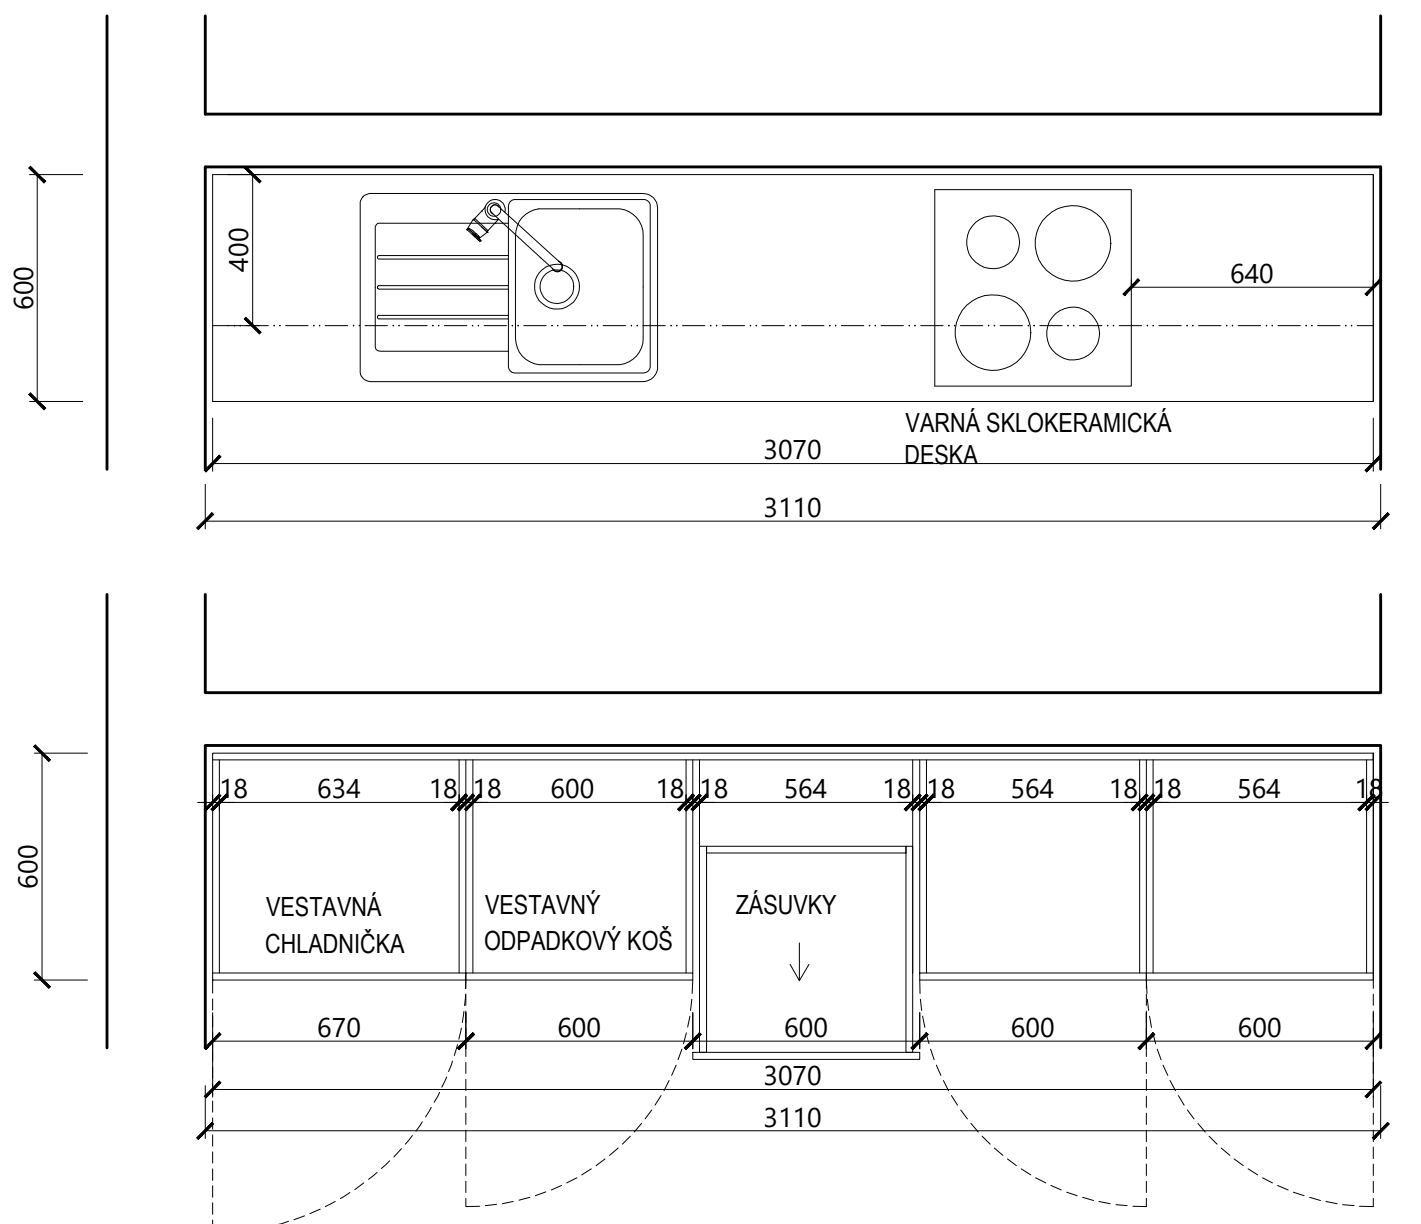

PŘED REALIZACÍ BUDOU UPŘESNĚNY SKUTEČNÉ ROZMĚRY