



111P - KUCHYŇKA

POHLED

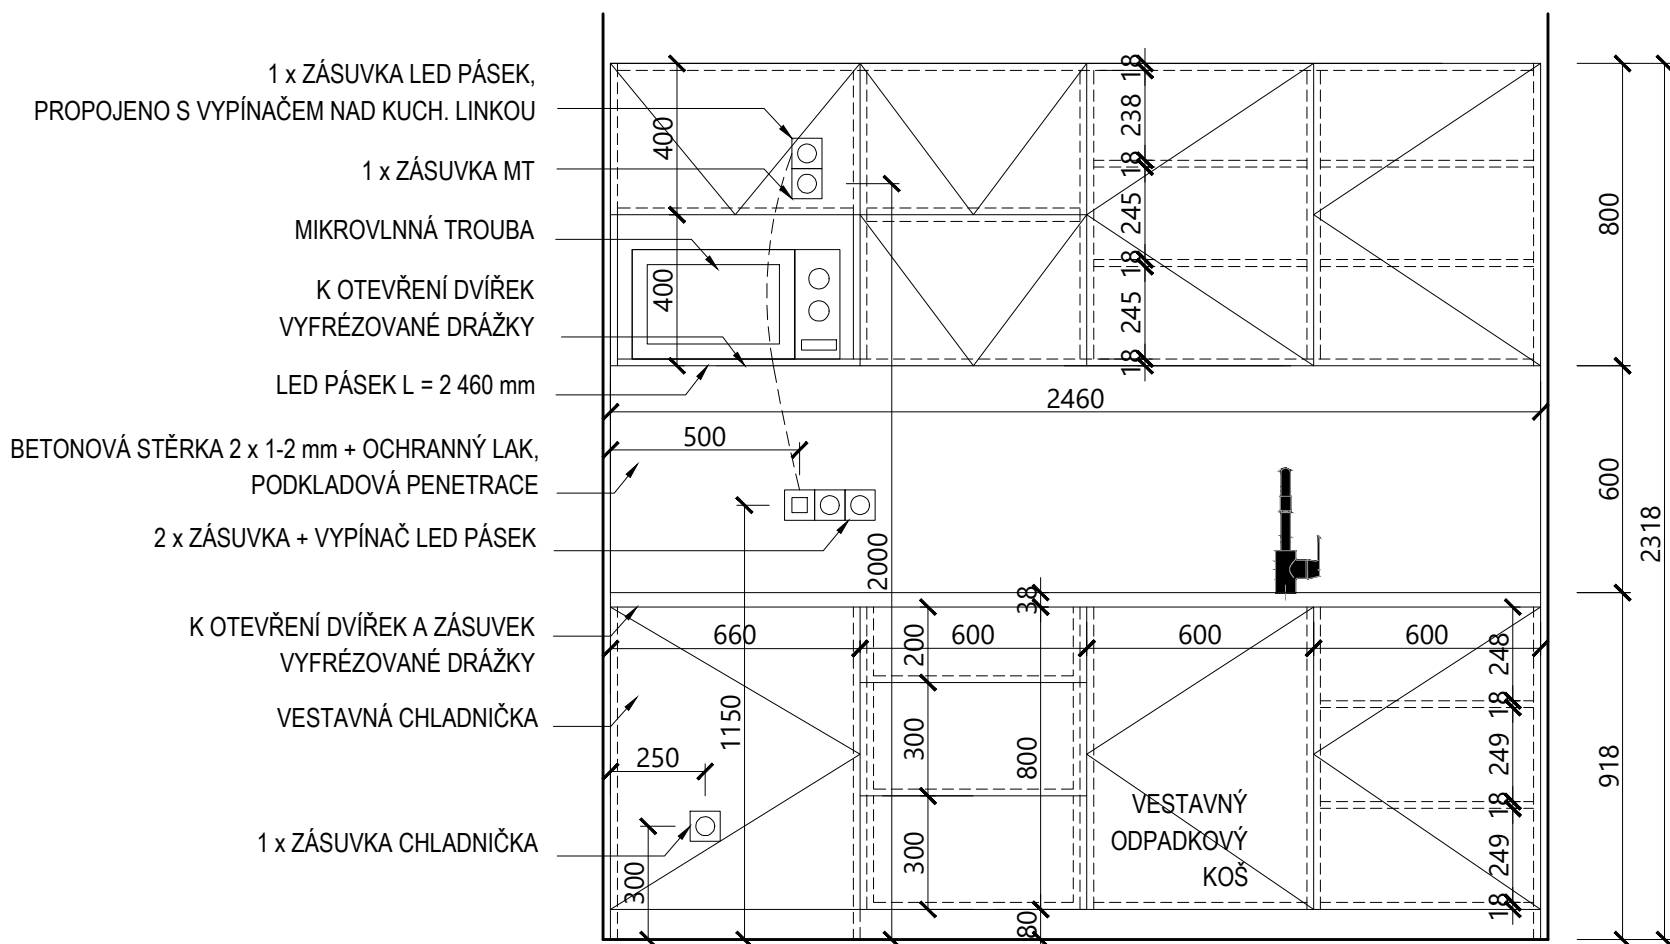

PŮDORYS

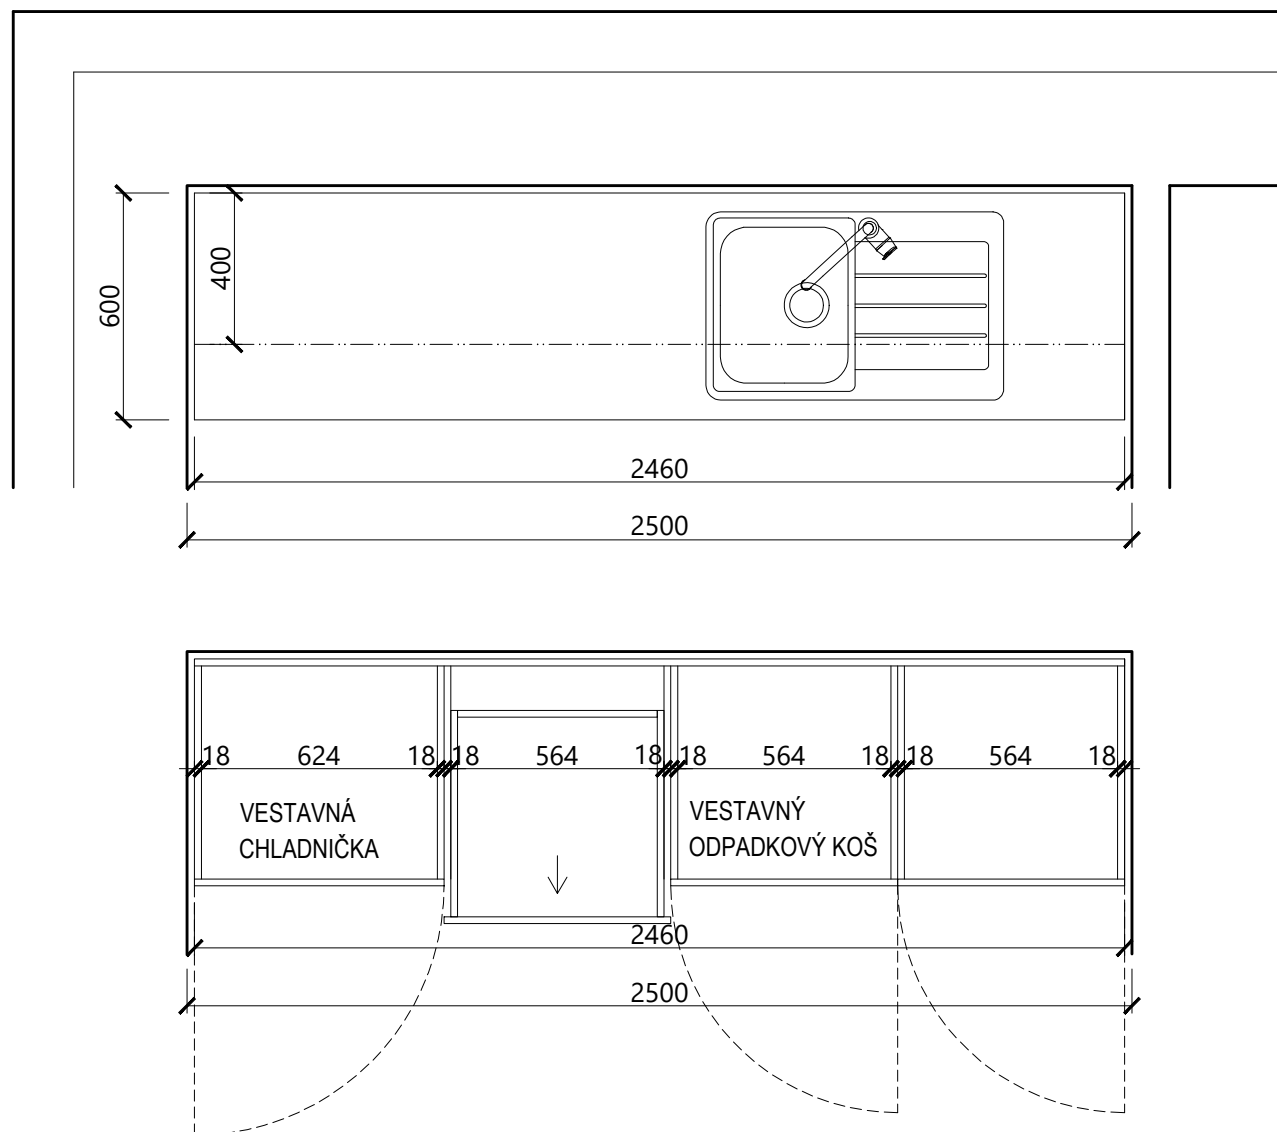

PŘED REALIZACÍ BUDOU UPŘESNĚNY REÁLNÉ ROZMĚRY