
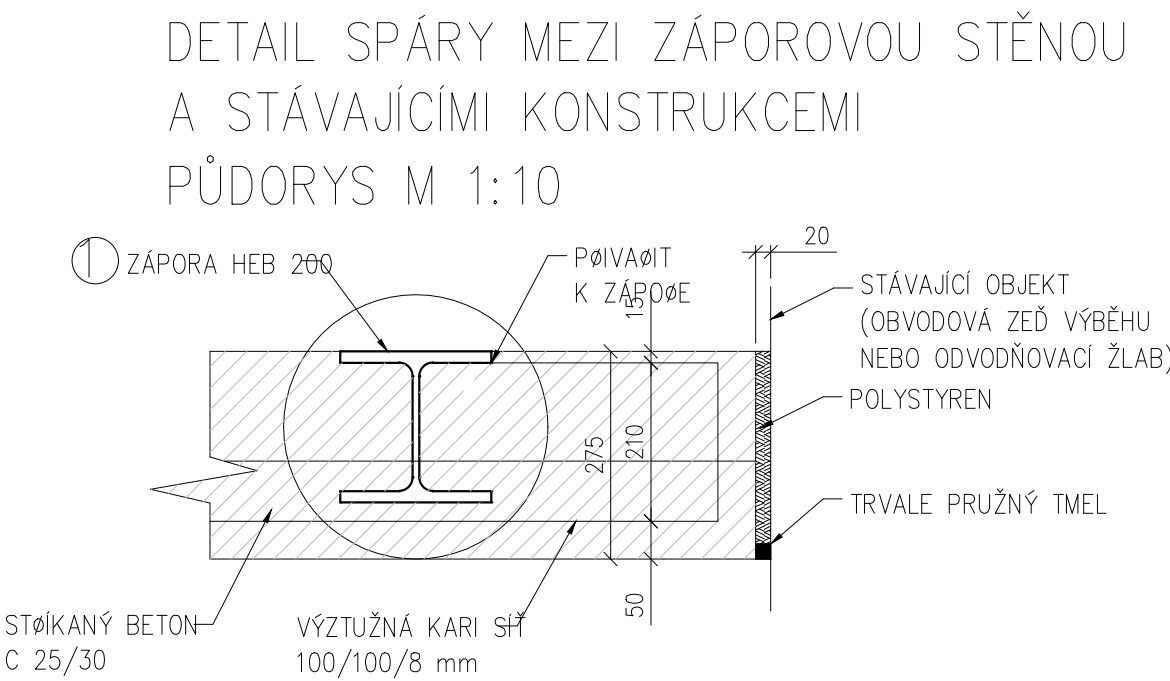
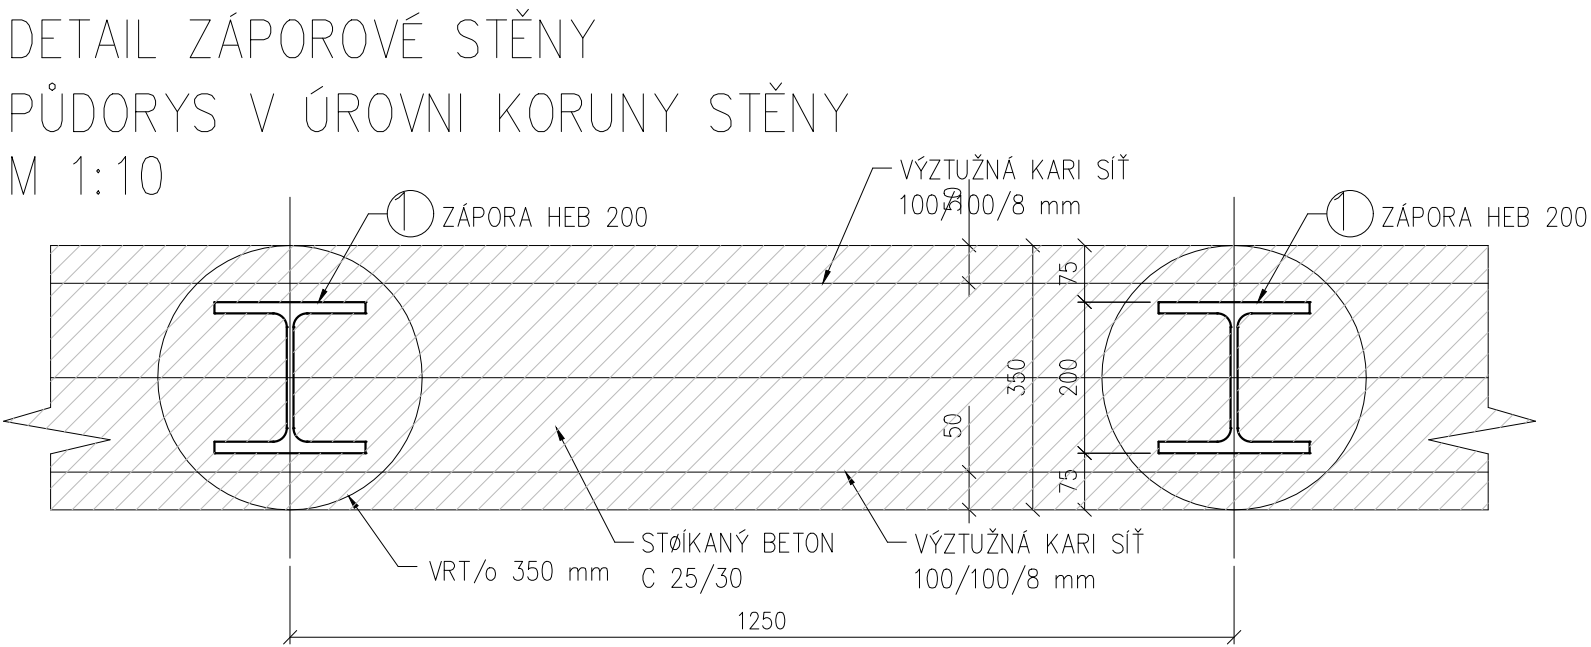
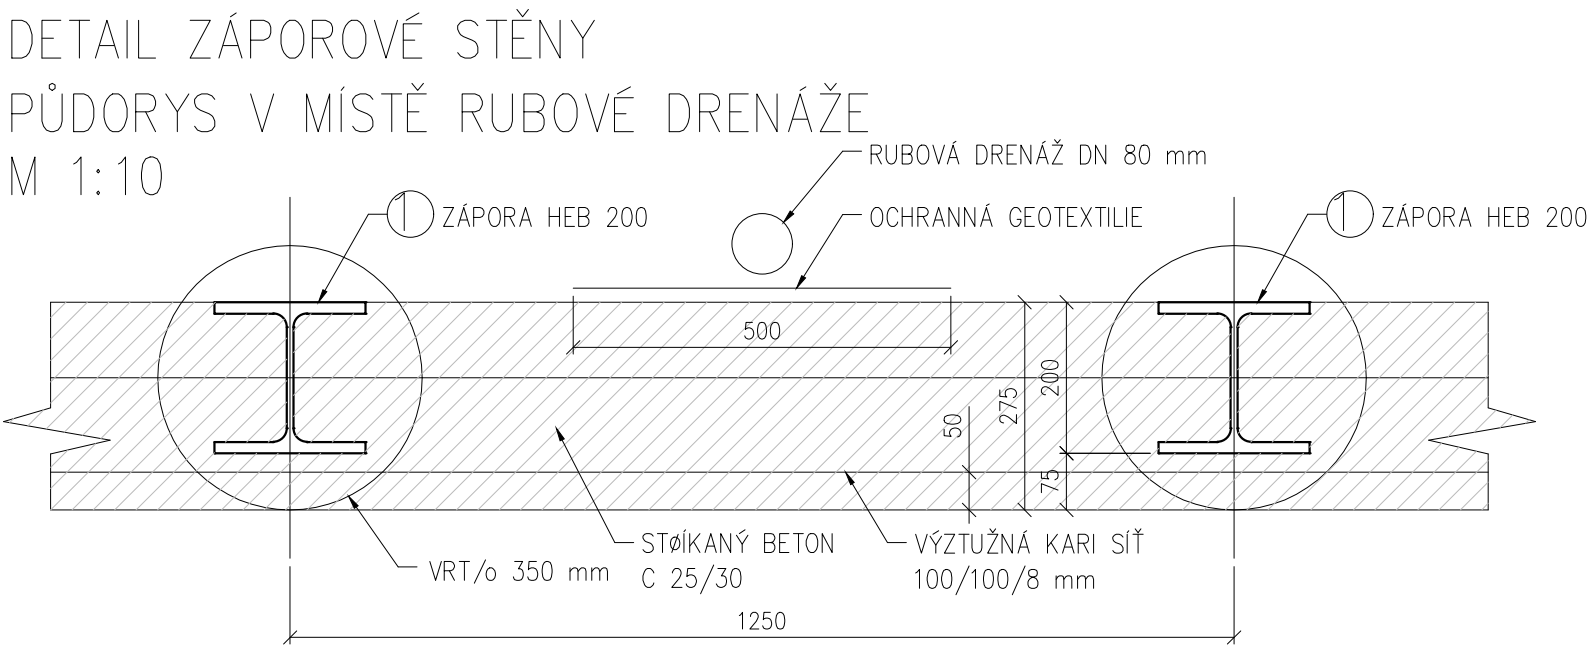
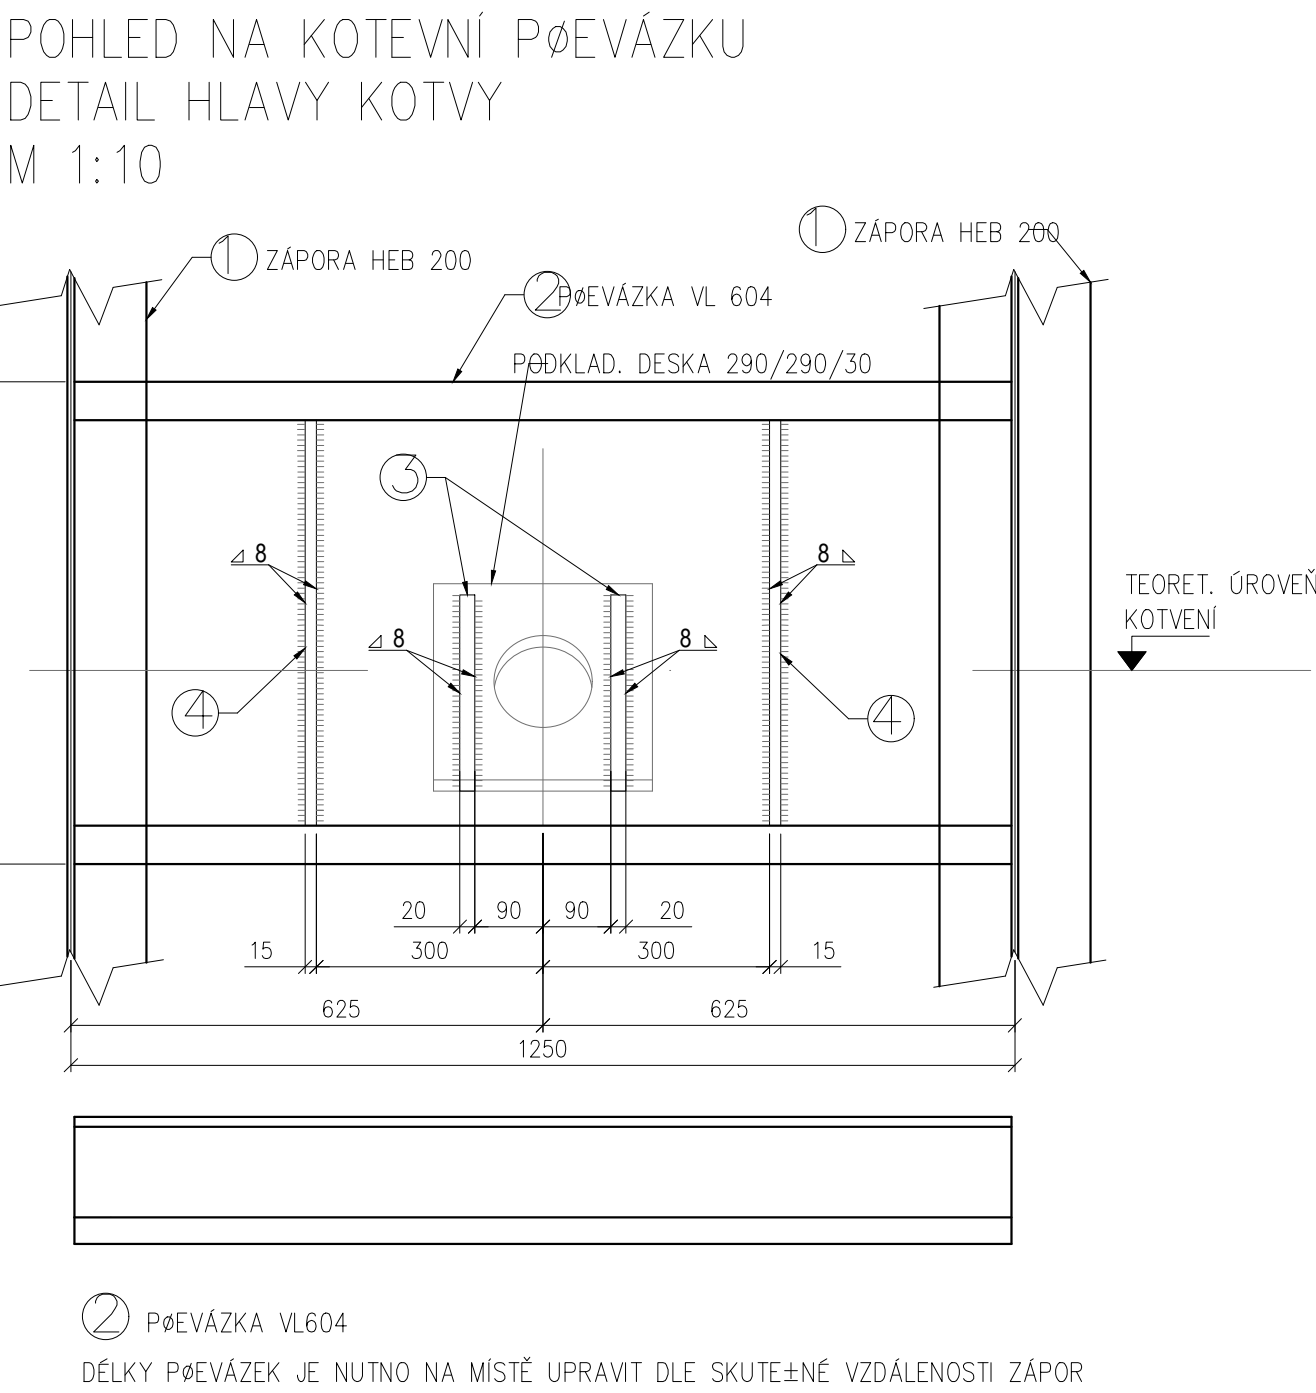


SO 01 – ZÁPOROVÁ STĚNA

KONSTRUKČNÍ DETAILY

ZAPUŠTĚNÍ PŘEVÁZKY VL 604 DO ZÁPORA HEB 200

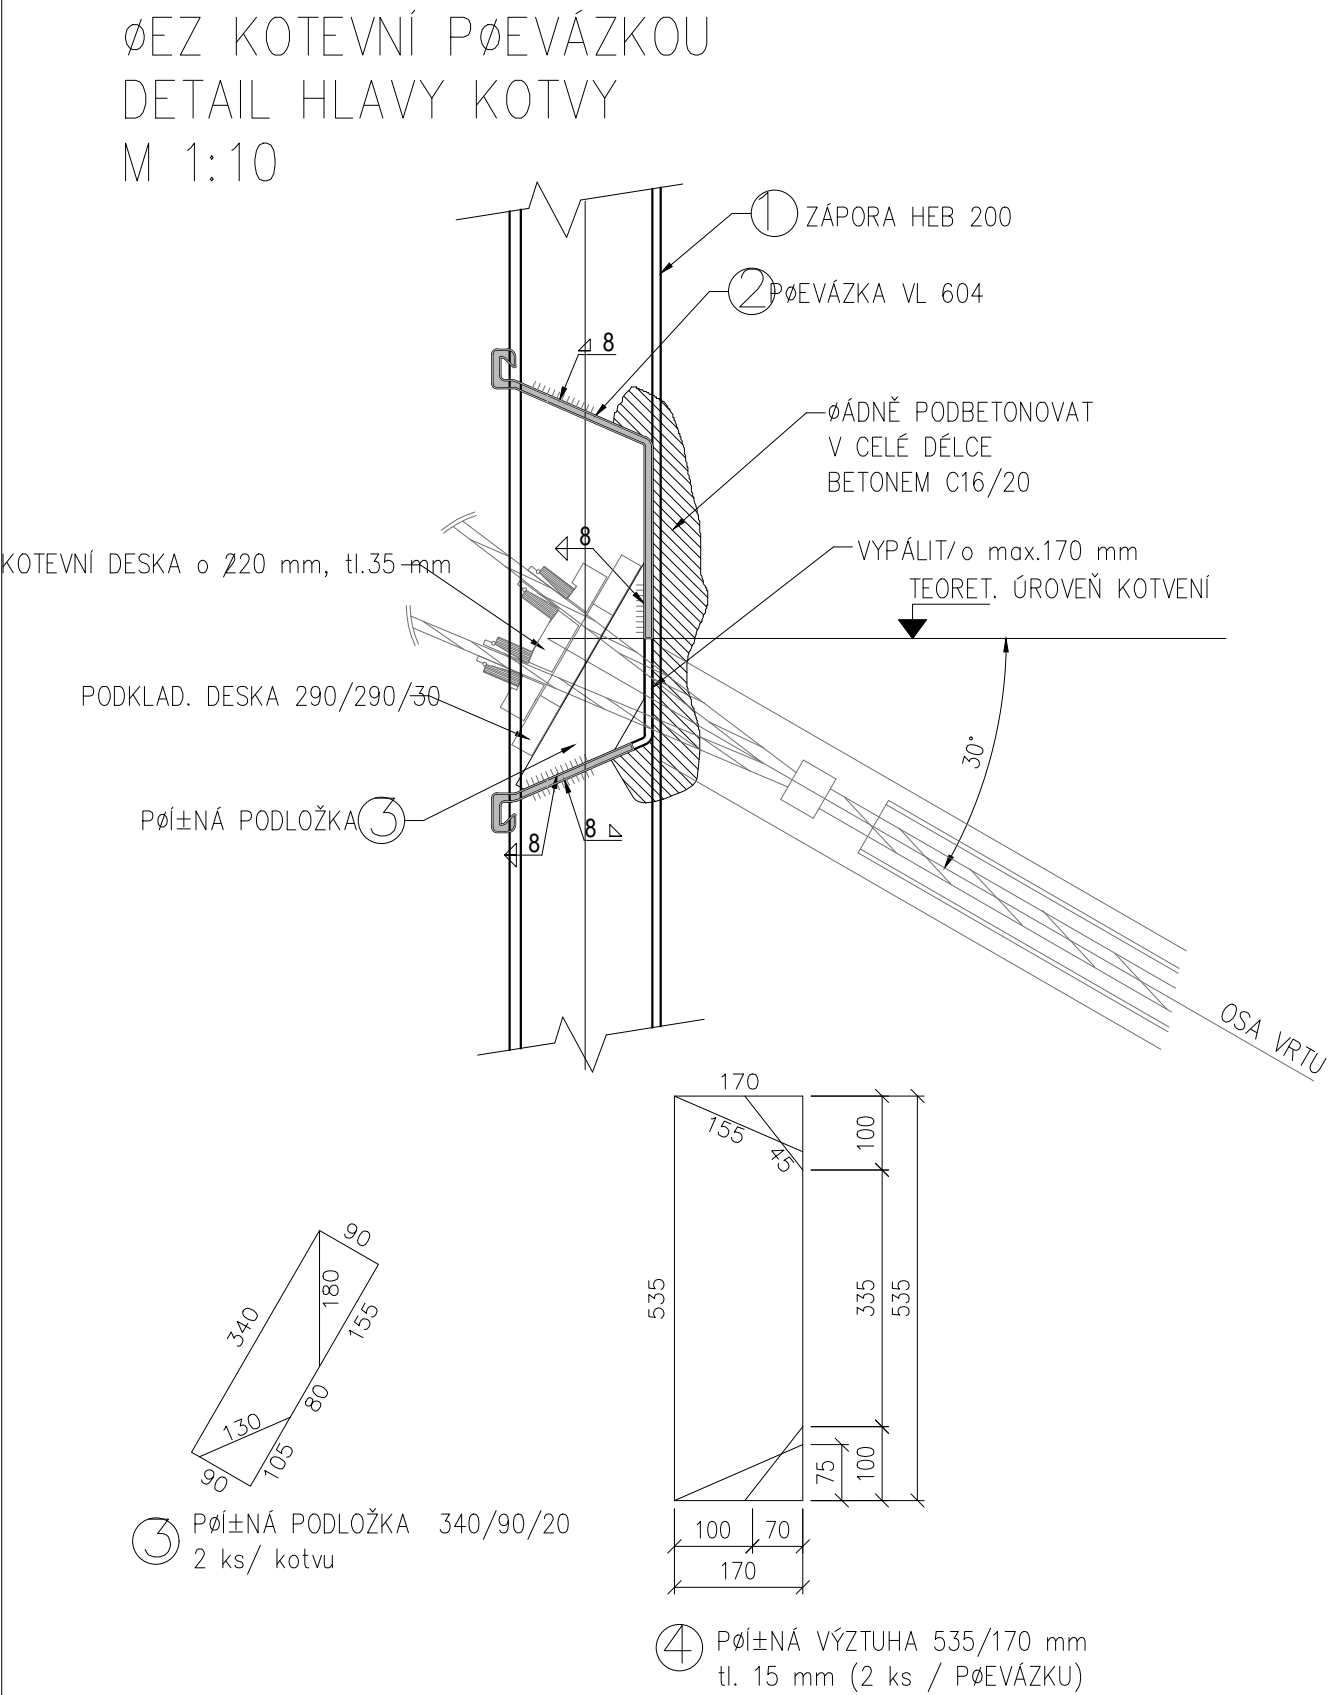

SO 01 - Záporová stěna

<div><div>AND</div><div>architektonický atelier</div></div>		<div>akce</div> <div>Výstavba provozního zázemí ZOO</div> <div>Rozšíření výběhu ledního medvěda</div> <div>U Zoologické zahrady 46, 635 00 Brno</div>		<div><div>ZOO</div><div>BRNO</div></div>	
investor a uživatel		Zoo Brno a stanice zájmových činností, U Zoologické zahrady 46, 635 00 Brno			
místo stavby		Zoo Brno, U Zoologické zahrady 46, 635 00 Brno, č.p. 1654/1, 1654/45 k.ú. Bystrc			
autorský návrh		Ing. arch. Vratislav Danda, Ing. arch. Josef Klika			
generální projektant		AND, spol.s r.o., Belgická 196/38, 120 00 Praha 2, tel. 222 366 940, www.andarch.cz			
projektant části		Ing. Radek Brokl, ČKAIT č. 0006939 obor Geotechnika, www.brokl.cz			
vypracoval		Ing. Radek Brokl			
stupeň	Dokumentace pro provádění stavby (DPS)	část		paré	
datum	07/2024	KONSTUKČNÍ DETAILY		č. přílohy	
měřítko	1:10			05	