


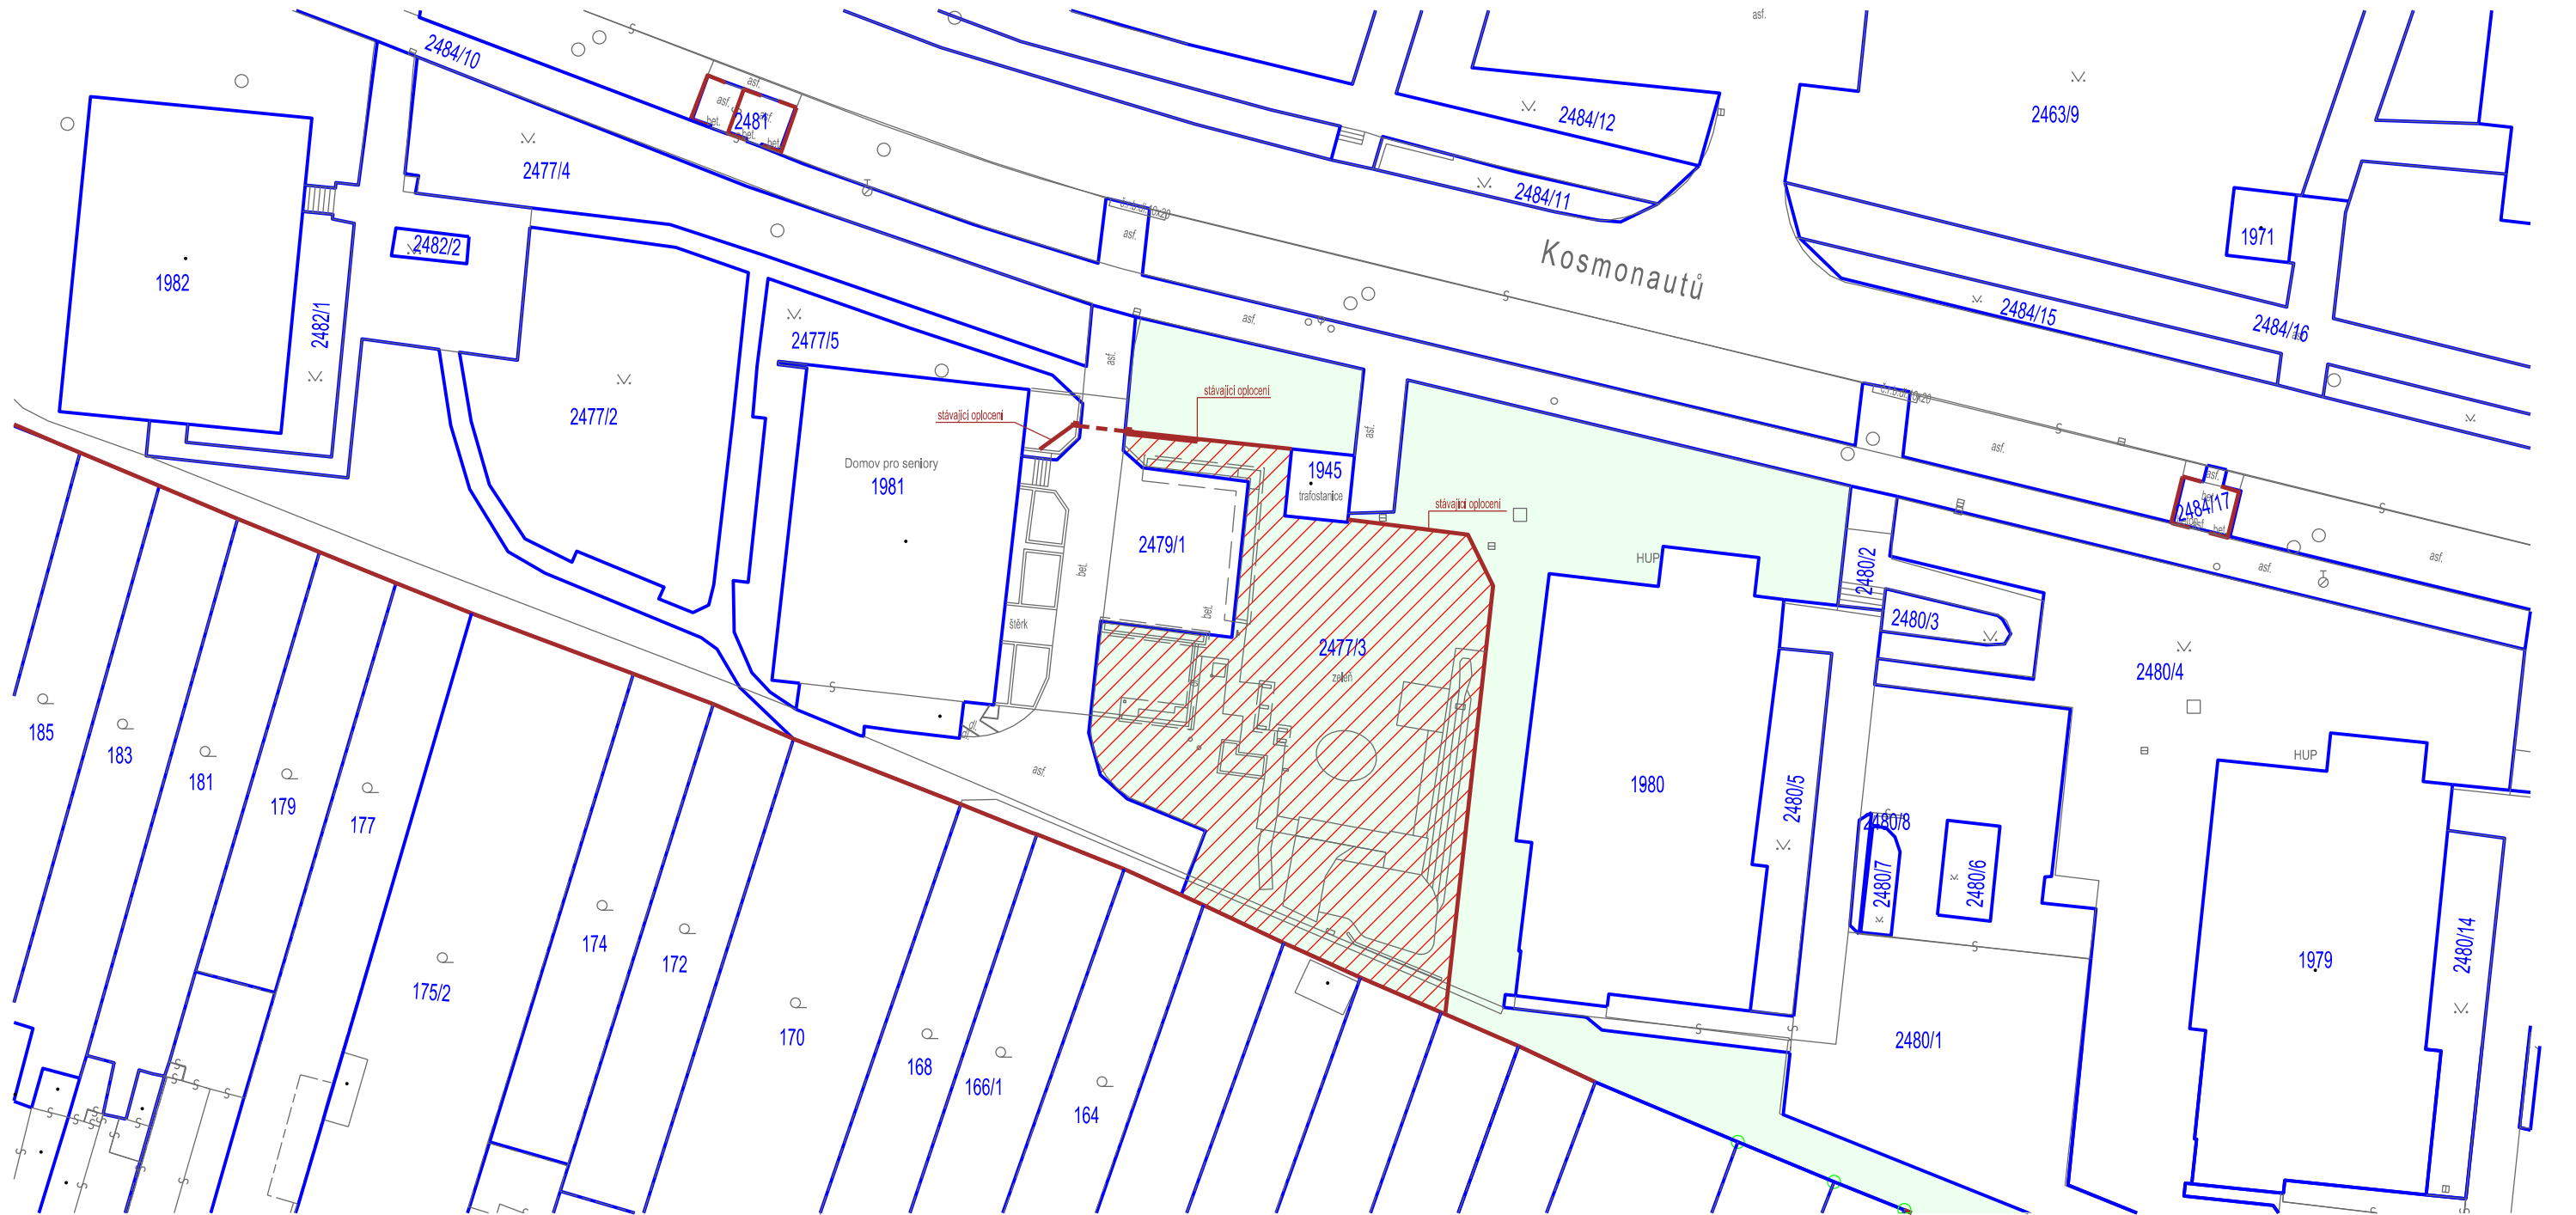

LEGENDA:

- HRANICE PARCEL
- 2477/3 PARCELNÍ ČÍSLO
- PROSTOR VLASTNÍ OPLOCENÉ ZAHRADY KE SVĚŘENÍ DO SPRÁVY - 839,2 m²
- PARCELA DOTČENÁ ZMĚNOU - p. č. 2477/3 - 1797 m²
- POLOHOVIS

Zodpovědný projektant:	ING. M. POLACHOVÁ	
Vypracoval:	ING. M. POLACHOVÁ	
Investor:	MČ BRNO - STARÝ LÍSKOVEC	
Místo:	p.č. 2477/3 k.ú. St. Lískovec	
Akce: REKONSTRUKCE ZAHRADY DOMOVA PRO SENIORY KOSMONAUTŮ, Brno - Starý Lískovec	 ing. Miroslava POLACHOVÁ AUTORIZOVANÝ KRAJINÁŘSKÝ ARCHITEKT Hamry 10, 614 00 Brno IČO: 685 97 304, tel.: 775 350 031	
Obsah: CELKOVÝ SITUAČNÍ VÝKRES - SVĚŘENÍ DO SPRÁVY	Stupeň:	
	Datum	8/2024
	Měřítko	1 : 500
	Paré č.:	Č.výkresu:
		00