Brno,Vídeňská I - rekonstrukce kanalizace a vodovodu aktualizace 2024

Zrekonstruováno bude: otevřený výkop - DN 1000-335 m, DN 600/900 - 306 m, DN 500/750 - 166 m,DN 300-78 m,DN 600 - 210, DN 800 - 535 m, DN 500 - 165 m
bezvýkopová metoda - DN 1000 - 188 m

Zálivy: otevřený výkop - DN 800 - 17m,DN 600/900 -18 m,DN 400 - 20 m, DN 300 - 5 m
bezvýkopová metoda - DN 800/1200 - 43 m, DN 500 - 30 m

KOPOS: 700/1050 - 155m,DN 500/750 - 130m,DN 600/900 - 200m,DN 400/600 - 35m,DN 800/1200 - 50m.

VYPRACOVALA: Šárka Halvová
V Brně 28.2.2024
SITUACE PRO KANALIZACI
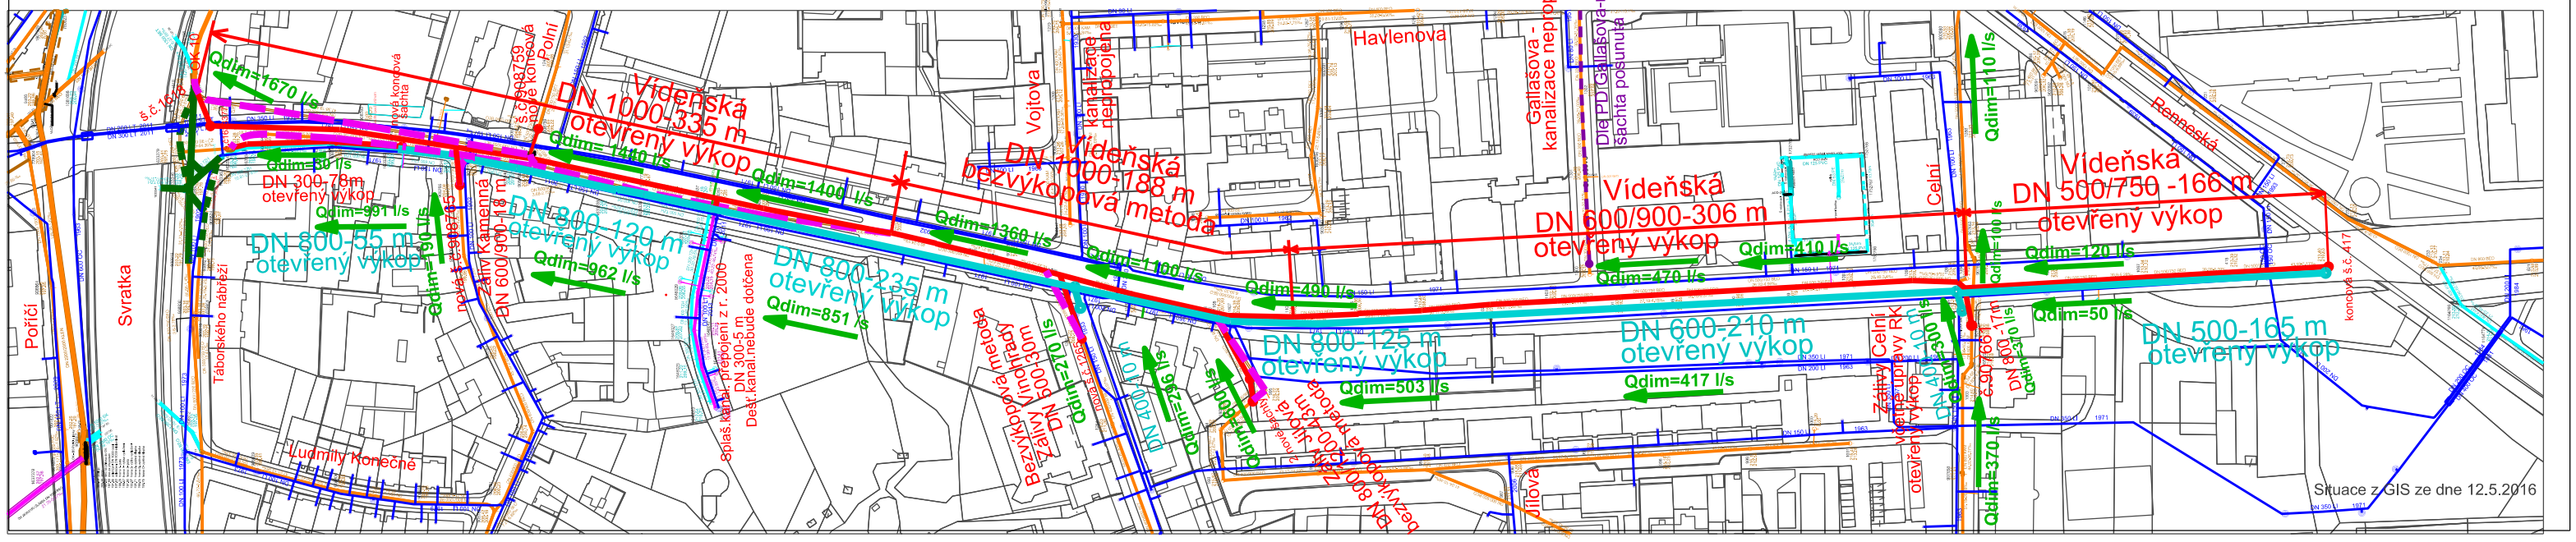
LEGENDA:
- JEDNOTNÁ KANALIZACE
- DEŠŤOVÁ KANALIZACE
- SPLAŠKOVÁ KANALIZACE
- VODOVODNÍ ŘAD
- REKONSTRUKCE JEDNOTNÉ KANALIZACE
- REKONSTRUKCE A NOVÁ DEŠŤOVÁ KANALIZACE
- ZRUŠENÁ KANALIZACE
- Brno,Gallašova-rekonstrukce kanalizace
- Nábřeží řeky Svratky - realizace protipovod. opatření
- RUŠENO V RÁMCI PPO