


STÁVAJÍCÍ STAV 3.NP

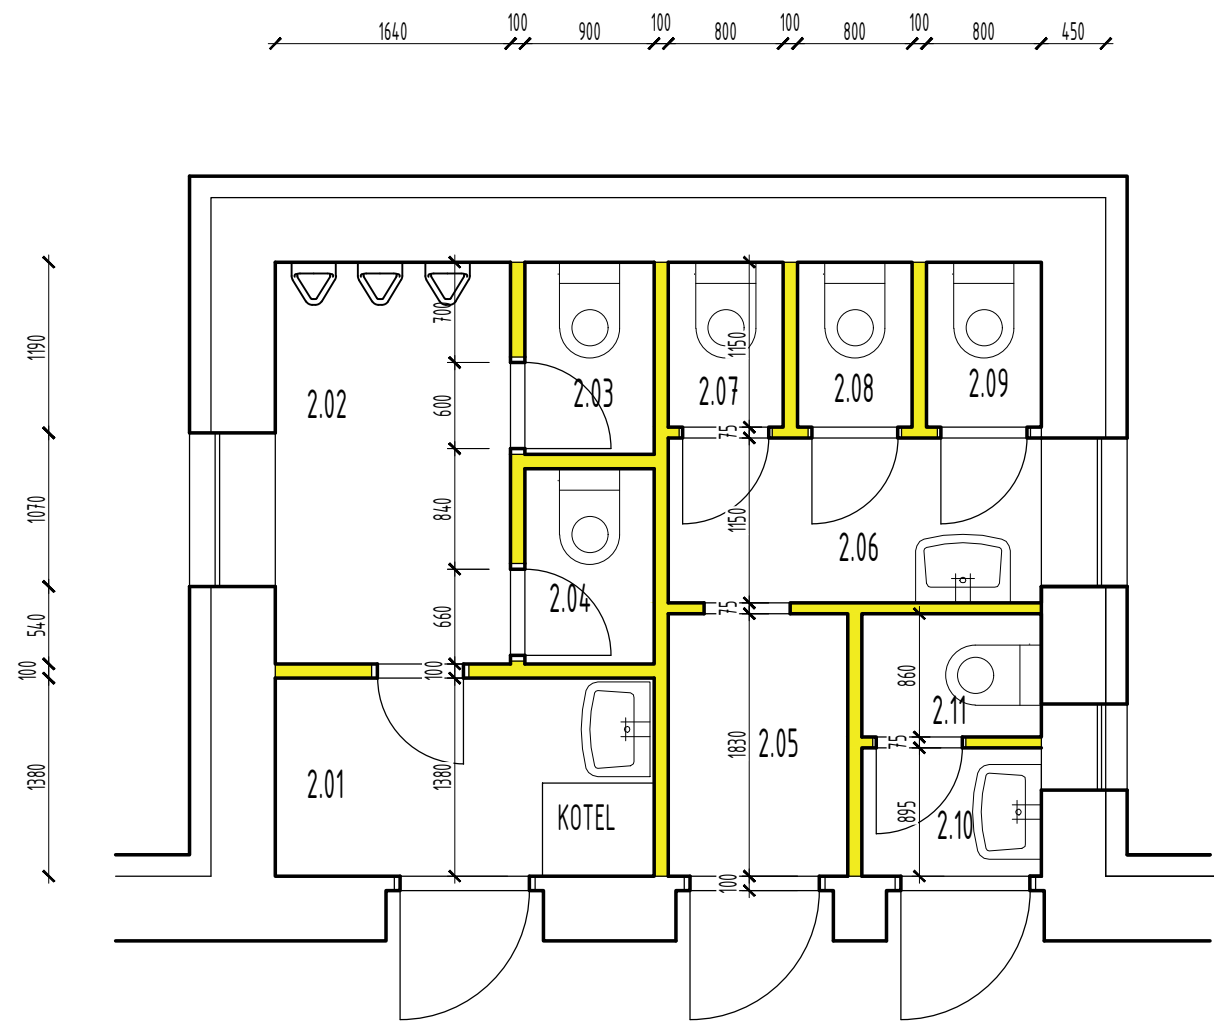

LEGENDA MÍSTNOSTÍ						
OZN.	NÁZEV	PLOCHA/OBVOD	POVRCH	STĚNY	STROP	POZNÁMKA
2.01	PŘEDSÍN WC CHLAPCI	3,79m2 / 8,44m	DLAŽBA	OBKLAD	PODHLÉD	SV=3,7m
2.02	WC CHLAPCI PISOÁRY	4,77m2 / 9,48m	DLAŽBA	OBKLAD	PODHLÉD	SV=3,7m
2.03	KABINA WC CHLAPCI	1,27m2 / 4,58m	DLAŽBA	OBKLAD	PODHLÉD	SV=3,7m
2.04	KABINA WC CHLAPCI	1,28m2 / 4,72m	DLAŽBA	OBKLAD	PODHLÉD	SV=3,7m
2.05	WC DÍVKY	2,42m2 / 6,51m	DLAŽBA	OBKLAD	PODHLÉD	SV=3,7m
2.06	PŘEDSÍN WC DÍVKY	3,17m2 / 8,10m	DLAŽBA	OBKLAD	PODHLÉD	SV=3,7m
2.07	KABINA WC DÍVKY	0,97m2 / 4,05m	DLAŽBA	OBKLAD	PODHLÉD	SV=3,7m
2.08	KABINA WC DÍVKY	0,97m2 / 4,05m	DLAŽBA	OBKLAD	PODHLÉD	SV=3,7m
2.09	KABINA WC DÍVKY	0,97m2 / 4,05m	DLAŽBA	OBKLAD	PODHLÉD	SV=3,7m
2.10	PŘEDSÍN WC UČITELÉ	1,25m2 / 4,64m	DLAŽBA	OBKLAD	PODHLÉD	SV=3,7m
2.11	WC UČITELÉ	1,12m2 / 4,37m	DLAŽBA	OBKLAD	PODHLÉD	SV=3,7m

- BOURANÉ KONSTRUKCE
- STÁVAJÍCÍ ZDIVO

P.B. = + 8,550 = PODLAHA 2.NP

GENERÁLNÍ PROJEKTANT : PROJECT4YOU s.r.o. Erbenova 371/4, 602 00 Brno IČO: 197 38 773 DIČ: CZ 197 38 773 info@project4you.cz			PROFESE : ARCH-STAV	
ODP. PROJEKTANT :	VYPRACOVAL :	SPOLUPRÁCE :	OBJEDNATEL : Statutární město Brno, OSM Husova 3 Brno 601 67 IČ : 44992785	
Ing. JAN VEJTASA				
NÁZEV STAVBY : Štolcova 16 - rekonstrukce sociálního zařízení ve 2.NP a 3.NP			ZAK. ČÍSLO : 0000	
MÍSTO STAVBY : ŠTOLCOVA 16, 618 00 BRNO - ČERNOVICE			DATUM : 04/2025	
STAV. OBJEKT : -			FORMÁT : A3	
OBSAH : STÁVAJÍCÍ STAV 3.NP			STUPEŇ : DSP	
			MĚŘÍTKO : 1:50	Č. VÝKR. : D.1.2.