


Informativní zákres sítí **elektro** k žádosti 26317009

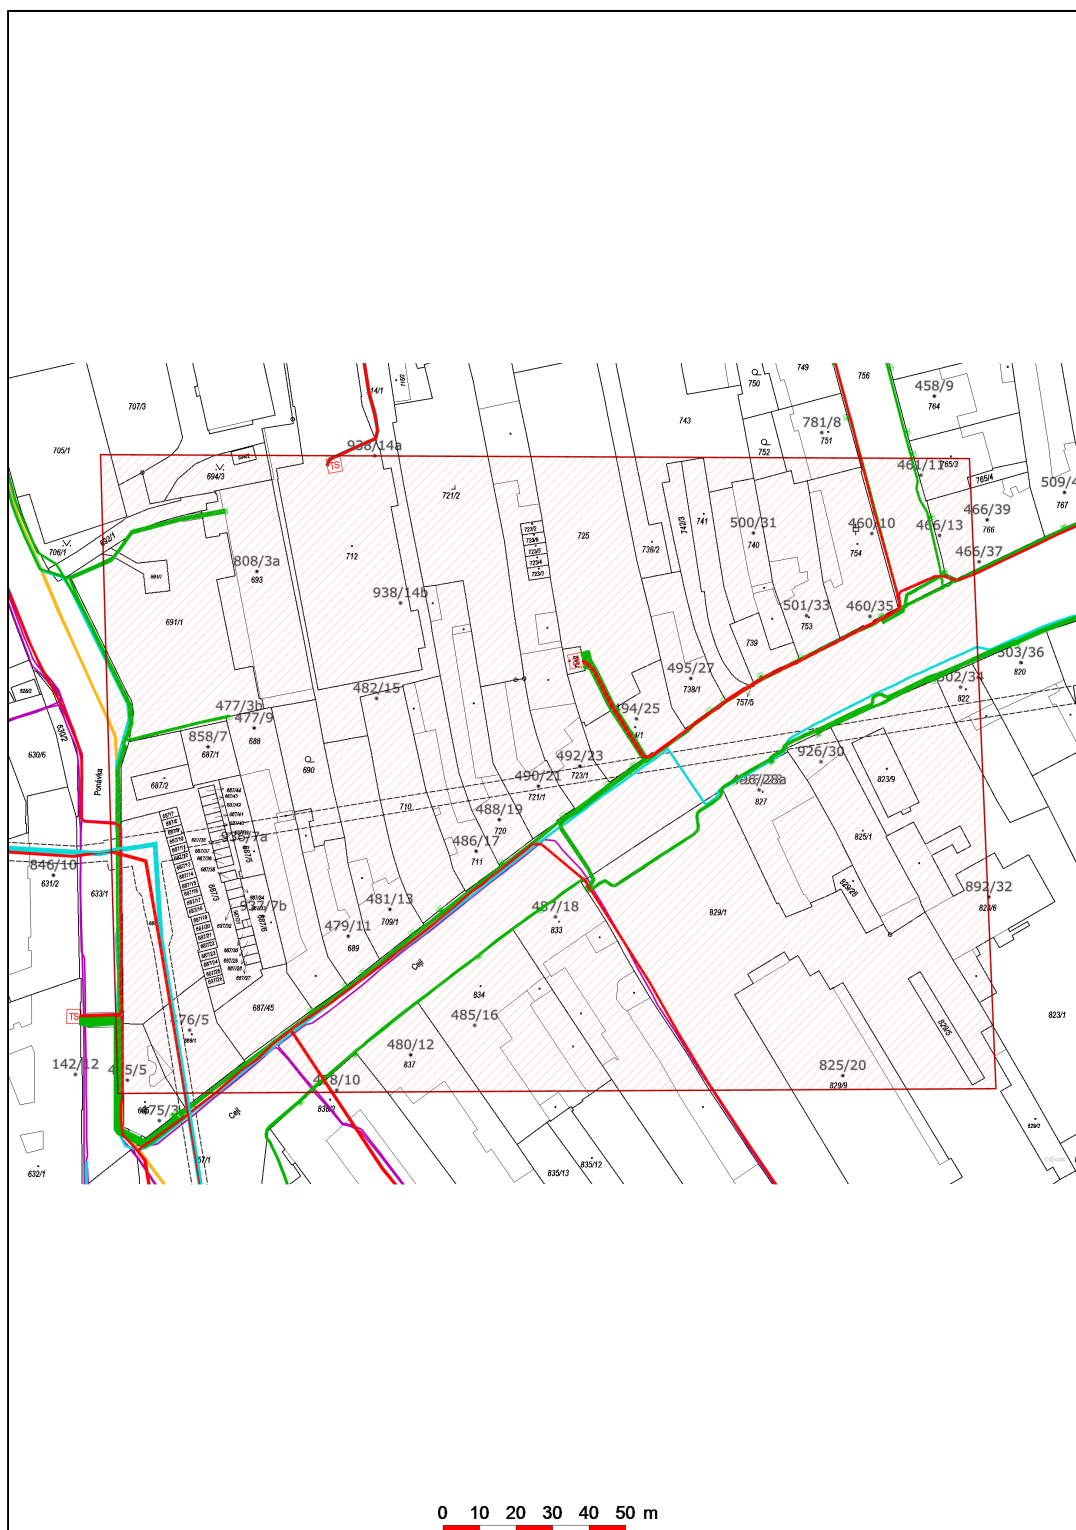

Datum 05.06.2024

eg.d

001

EG.D, a.s.
Lidická 1873/36, Černá Pole, 602 00 Brno