


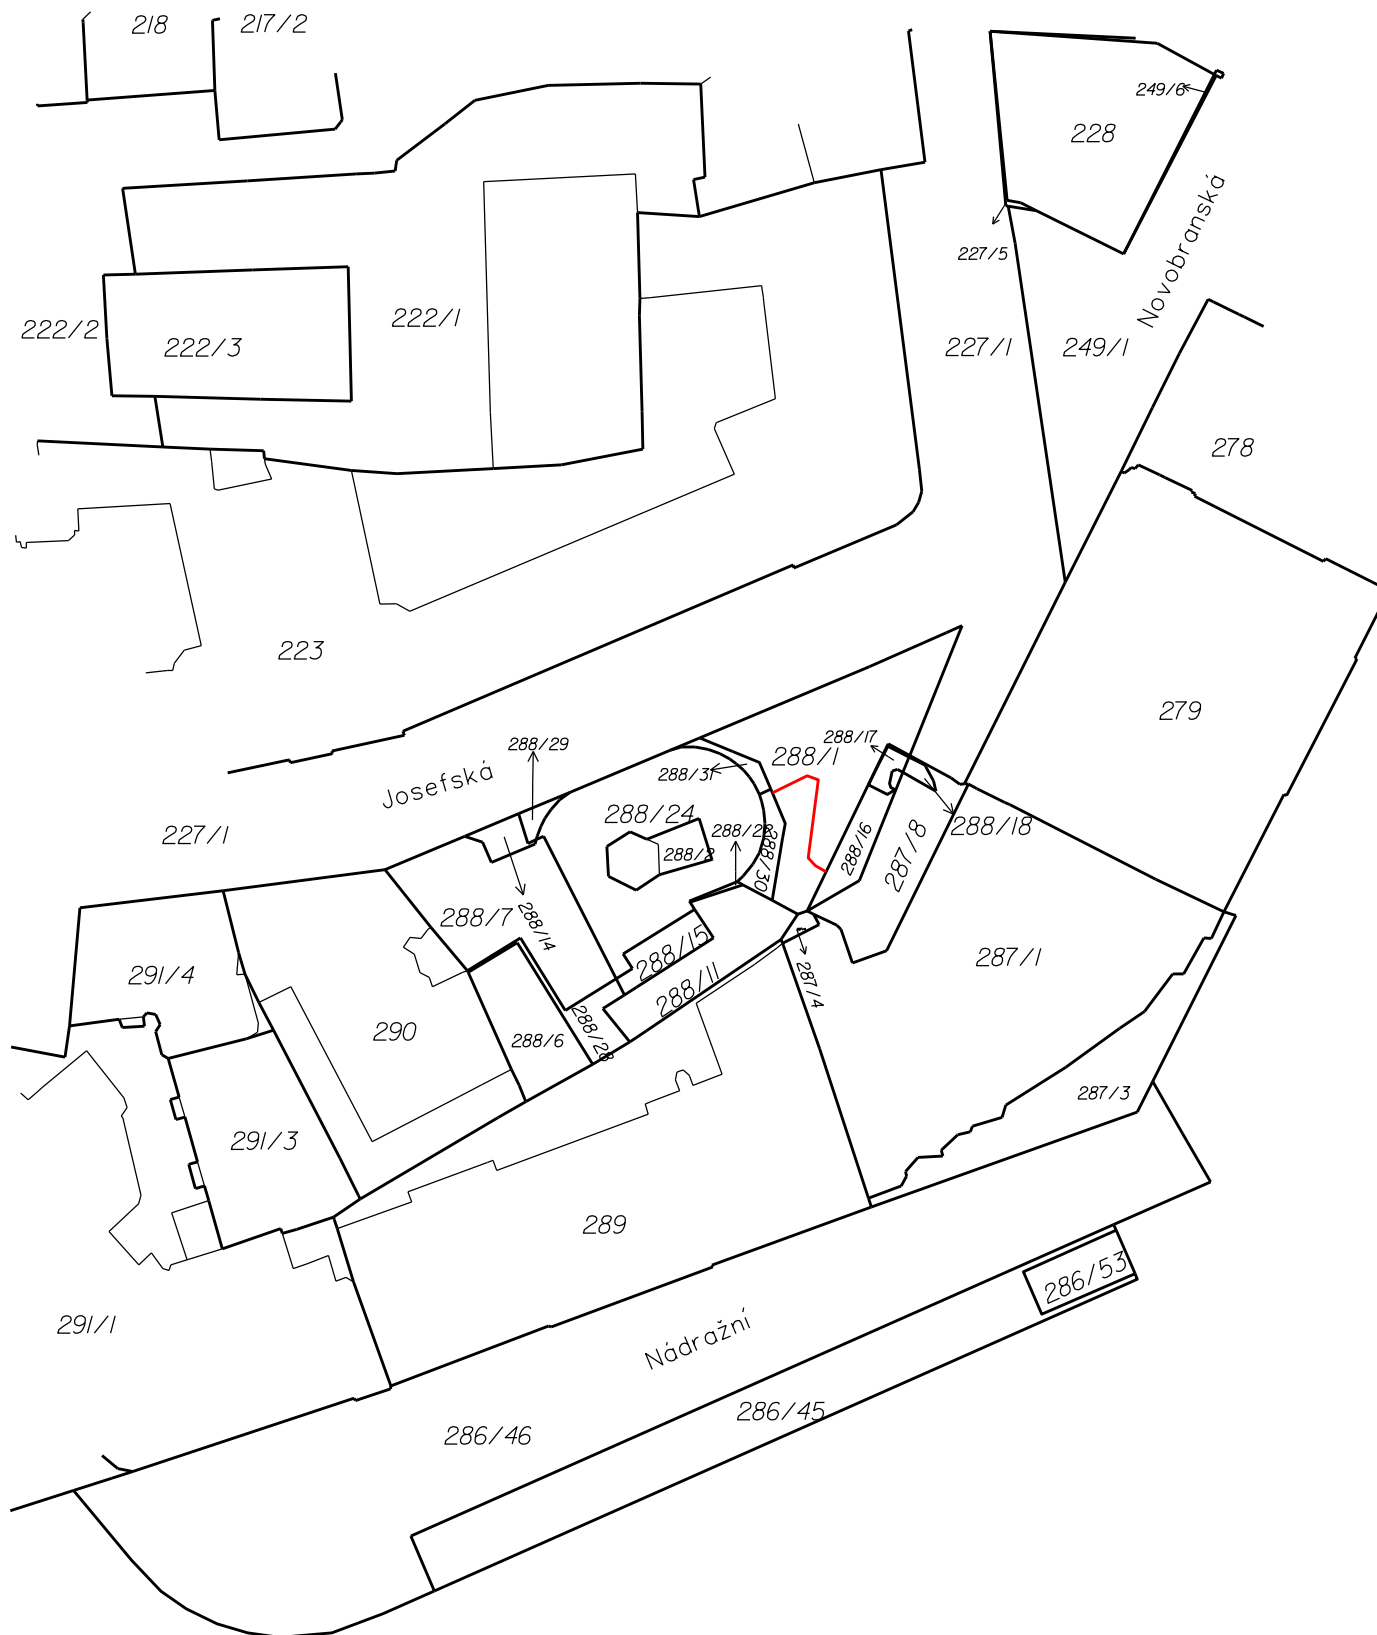

B | R | N | O

Magistrát města Brna, Majetkový odbor
Objednávka geometrického plánu
k.ú. Město Brno

Výřez katastrální mapy - grafická příloha