


PAVILON A

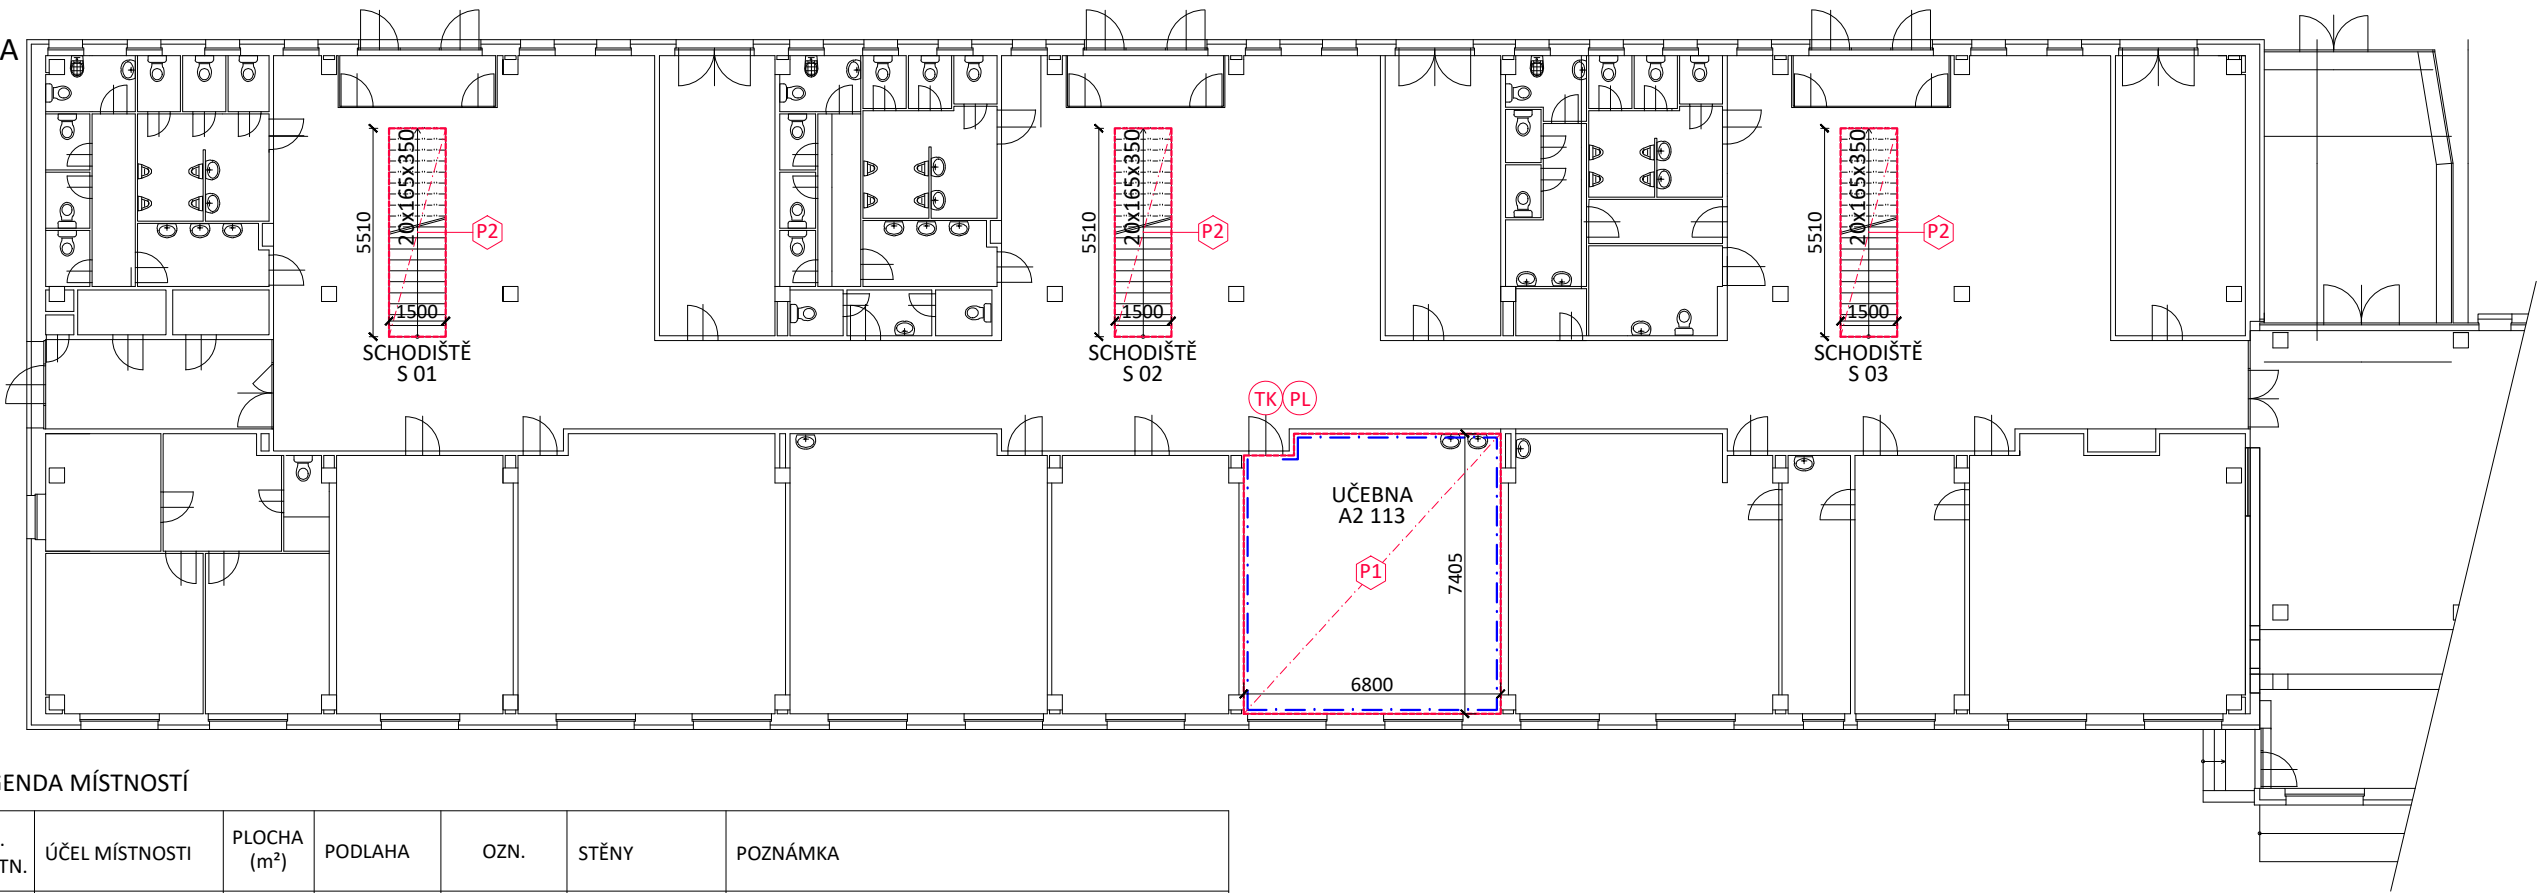

LEGENDA MÍSTNOSTÍ

Č. MÍSTN.	ÚČEL MÍSTNOSTI	PLOCHA (m²)	PODLAHA	OZN.	STĚNY	POZNÁMKA
A2 113	UČEBNA **	49.58	PVC	A1, A2, A3	MALBA	35% SKLADBA A1, 40% SKLADBA A2, 25% SKLADBA A3
S 01	SCHODIŠTĚ*	8.27	PVC	A4	-	
S 02	SCHODIŠTĚ*	8.27	PVC	A4	-	
S 03	SCHODIŠTĚ*	8.27	PVC	A4	-	

* SCHODIŠTĚ TVOŘENO OCELOVÝMI STUPNICEMI (BEZ PODSTUPNICE), TL. STUPNICE 50 mm
** NA STĚNÁCH STÁVAJÍCÍ DŘEVĚNÝ SOKLÍK, PO ODSTRANĚNÍ STÁVAJÍCÍHO SOKLÍKU VYROVNAT NEROVNOSTI PO KOTVÍCÍCH PRVCÍCH

V NÁVAZNOSTI NA PŘEDCHOZÍ ETAPY SE PŘEDPOKLÁDÁ, ŽE PO ODSTRANĚNÍ NÁŠLAPNÉ VRSTVY PODLAHY MOHOU BÝT PODKLADNÍ VRSTVY V RŮZNÉM STUPNI NARUŠENÍ / SOUDRŽNOSTI. PŘEDPOKLÁDÁ SE, ŽE POUŽITÍ JEDNOTLIVÝCH SKLADEB, BUDE V TOMTO PERCENTUÁLNÍM POMĚRU. UČEBNY - 35% SKLADBA A1, 40% SKLADBA A2, 25% SKLADBA A3 Z PODLAHOVÉ PLOCHY MÍSTNOSTI CHODBY - 20% SKLADBA A1, 25% SKLADBA A2, 55% SKLADBA A3 Z PODLAHOVÉ PLOCHY MÍSTNOSTI

PŘESNÉ PERCENTUÁLNÉ ROZDĚLENÍ NA JEDNOTLIVÉ TYPY SKLADEB BUDE MOŽNÉ URČIT AŽ PO ÚPLNĚMU ODKRYTÍ POVRCHOVÝCH VRSTEV.

LEGENDA

- TK

UTĚSNĚNÍ STÁVAJÍCÍCH DVEŘNÍCH KŘÍDEL PO DOBU STAVBY
- P

ODSTRANĚNÍ PODLAHOVÉ KRYTINY
P1 ODSTRANĚNÍ KRYTINY PVC VČETNĚ PVC SOKLÍKŮ, OČIŠTĚNÍ A VYROVNÁNÍ STÁVAJÍCÍHO POVRCHU*
P2 ODSTRANĚNÍ KRYTINY PVC ZE SCHODIŠŤOVÝCH STUPŇŮ, OČIŠTĚNÍ A VYROVNÁNÍ STÁVAJÍCÍHO POVRCHU
- PL

PO PROVEDNÍ NOVÉ NÁŠLAPNÉ VRSTVY DOPLNIT DO DVEŘÍ PŘECHODOVOU HLINÍKOVOU LIŠTU BARVA CHROM

* V NÁVAZNOSTI NA PŘEDCHOZÍ ETAPY SE PŘEDPOKLÁDÁ, ŽE PO ODSTRANĚNÍ NÁŠLAPNÉ VRSTVY PODLAHY MOHOU BÝT PODKLADNÍ VRSTVY V RŮZNÉM STUPNI NARUŠENÍ / SOUDRŽNOSTI. PŮVODNÍ SKLADBY JE NUTNÉ ZBAVIT NESOUDRŽNÝCH PLOCH, PŘEBROUSIT, OČISTIT A ODMASTIT, VYROVNAT HRUBÉ NEROVNOSTI A SEŠÍT PRASKLINY, POPŘ. ODSTRANIT NESOUDRŽNÉ KONSTRUKCE AŽ NA STROPNÍ KONSTRUKCI. DLE TOHO PAK BUDOU POUŽITY NAVRŽENÉ SKLADBY. PŘEDPOKLÁDÁ SE, NARUŠENÍ PODKLADNÍCH VRSTEV BUDE V TOMTO PERCENTUÁLNÍM POMĚRU.

- UČEBNY

35% PODLAHOVÉ PLOCHY MÍSTNOSTI - STÁVAJÍCÍ CEMENTOVÝ PODKLAD JE SOUDRŽNÝ, PŘÍPADNĚ LOKÁLNĚ NESOUDRŽNÝ - SKLADBA A1
40% PODLAHOVÉ PLOCHY MÍSTNOSTI - STÁVAJÍCÍ CEMENTOVÝ PODKLAD JE SOUDRŽNÝ, LOKÁLNĚ POŠKOZENÝ VÝTLUKY, PŘÍPADNĚ OBSAHUJE PRASKLINY V PODKLADU - SKLADBY ZBAVIT NESOUDRŽNÝCH PLOCH, PŘEBROUSIT, OČISTIT A ODMASTIT - SKLADBA A2
25% PODLAHOVÉ PLOCHY MÍSTNOSTI - STÁVAJÍCÍ CEMENTOVÝ PODKLAD JE ZCELA NESOUDRŽNÝ - ODSTRANĚNÍ NESOUDRŽNÝCH KONSTRUKCÍ PODLAHY AŽ NA STÁVAJÍCÍ STROPNÍ KONSTRUKCI - SKLADBA A3
- CHODBY

20 % PODLAHOVÉ PLOCHY MÍSTNOSTI - STÁVAJÍCÍ CEMENTOVÝ PODKLAD JE SOUDRŽNÝ, PŘÍPADNĚ LOKÁLNĚ NESOUDRŽNÝ - SKLADBA A1
25% PODLAHOVÉ PLOCHY MÍSTNOSTI - STÁVAJÍCÍ CEMENTOVÝ PODKLAD JE SOUDRŽNÝ, LOKÁLNĚ POŠKOZENÝ VÝTLUKY, PŘÍPADNĚ OBSAHUJE PRASKLINY V PODKLADU - SKLADBY ZBAVIT NESOUDRŽNÝCH PLOCH, PŘEBROUSIT, OČISTIT A ODMASTIT - SKLADBA A2
55% PODLAHOVÉ PLOCHY MÍSTNOSTI - STÁVAJÍCÍ CEMENTOVÝ PODKLAD JE ZCELA NESOUDRŽNÝ - ODSTRANĚNÍ NESOUDRŽNÝCH KONSTRUKCÍ PODLAHY AŽ NA STÁVAJÍCÍ STROPNÍ KONSTRUKCI - SKLADBA A3

- UKONČENÍ NA STĚNÁCH PODLAHOVOU LIŠTOU:
- TŘÍDY A UČEBNY - POLORIGIDNÍ SYSTÉMOVÁ PVC LIŠTA / POLOTUHÁ LIŠTA Z PVC V=80 MM, KTERÁ SE UMISŤUJE NA STĚNU, ODOLNÁ PROTI VODĚ, MĚKKÉ OKRAJE, KTERÉ DOKÁŽÍ ZAKRÝT DROBNÉ VADY PODKLADU - BARVA BUDE VYBRÁNA INVESTOREM V DOBĚ REALIZACE
 - CHODBY, ŠATNY A BETONOVÉ SCHODIŠTĚ - MĚKKÁ SOKLOVÁ LIŠTA V NÁVINU, 32 X 32 MM. SNADNÁ A RYCHLÁ MONTÁŽ POMOCÍ LEPIDLA. VYSOKÁ ODOLNOST PROTI OPOTŘEBENÍ, VYSOKÁ CHEMICKÁ ODOLNOST POVRCHU, SNADNÁ ÚDRŽBA

HLAVNÍ INŽENÝR PROJEKTU	VYPRACOVAL	ING. ŠÁRKA JUSTOVÁ AUTORIZOVANÝ INŽENÝR ČKAIT 1006495 VONTSKÁ 14162, 664 34 KUŘIM IČO: 9931201 TEL.: +420 773 673 915	
Ing.Šárka JUSTOVÁ	Ing.Šárka JUSTOVÁ		
INVESTOR WALDORFSKÁ ŠKOLA BRNO PLOVDIVSKÁ 2572/8, 616 00 BRNO		±0,000=	
NÁZEV ZAKÁZKY VÝMĚNA PODLAHOVÝCH KRYTIN		SOUŘADNÝ SYSTÉM	JTSK
		VÝŠKOVÝ SYSTÉM	BpV
		ZAK. ČÍSLO	008-2025
		DATUM	DUBEN 2025
		MĚŘÍTKO	1:200
STUPEŇ PROJEKTOVÉ DOKUMENTACE ZADAVACÍ DOKUMENTACE		PARÉ	
ČÁST - PROFESE D.1.1 ARCHITEKTONICKO STAVEBNÍ ŘEŠENÍ			
DOKUMENT / VÝKRES PAVILON A - PŮDORYS 1.NP		ČÍSLO VÝKRESU / REVIZE D.1.1.b 01	