


PAVILON C

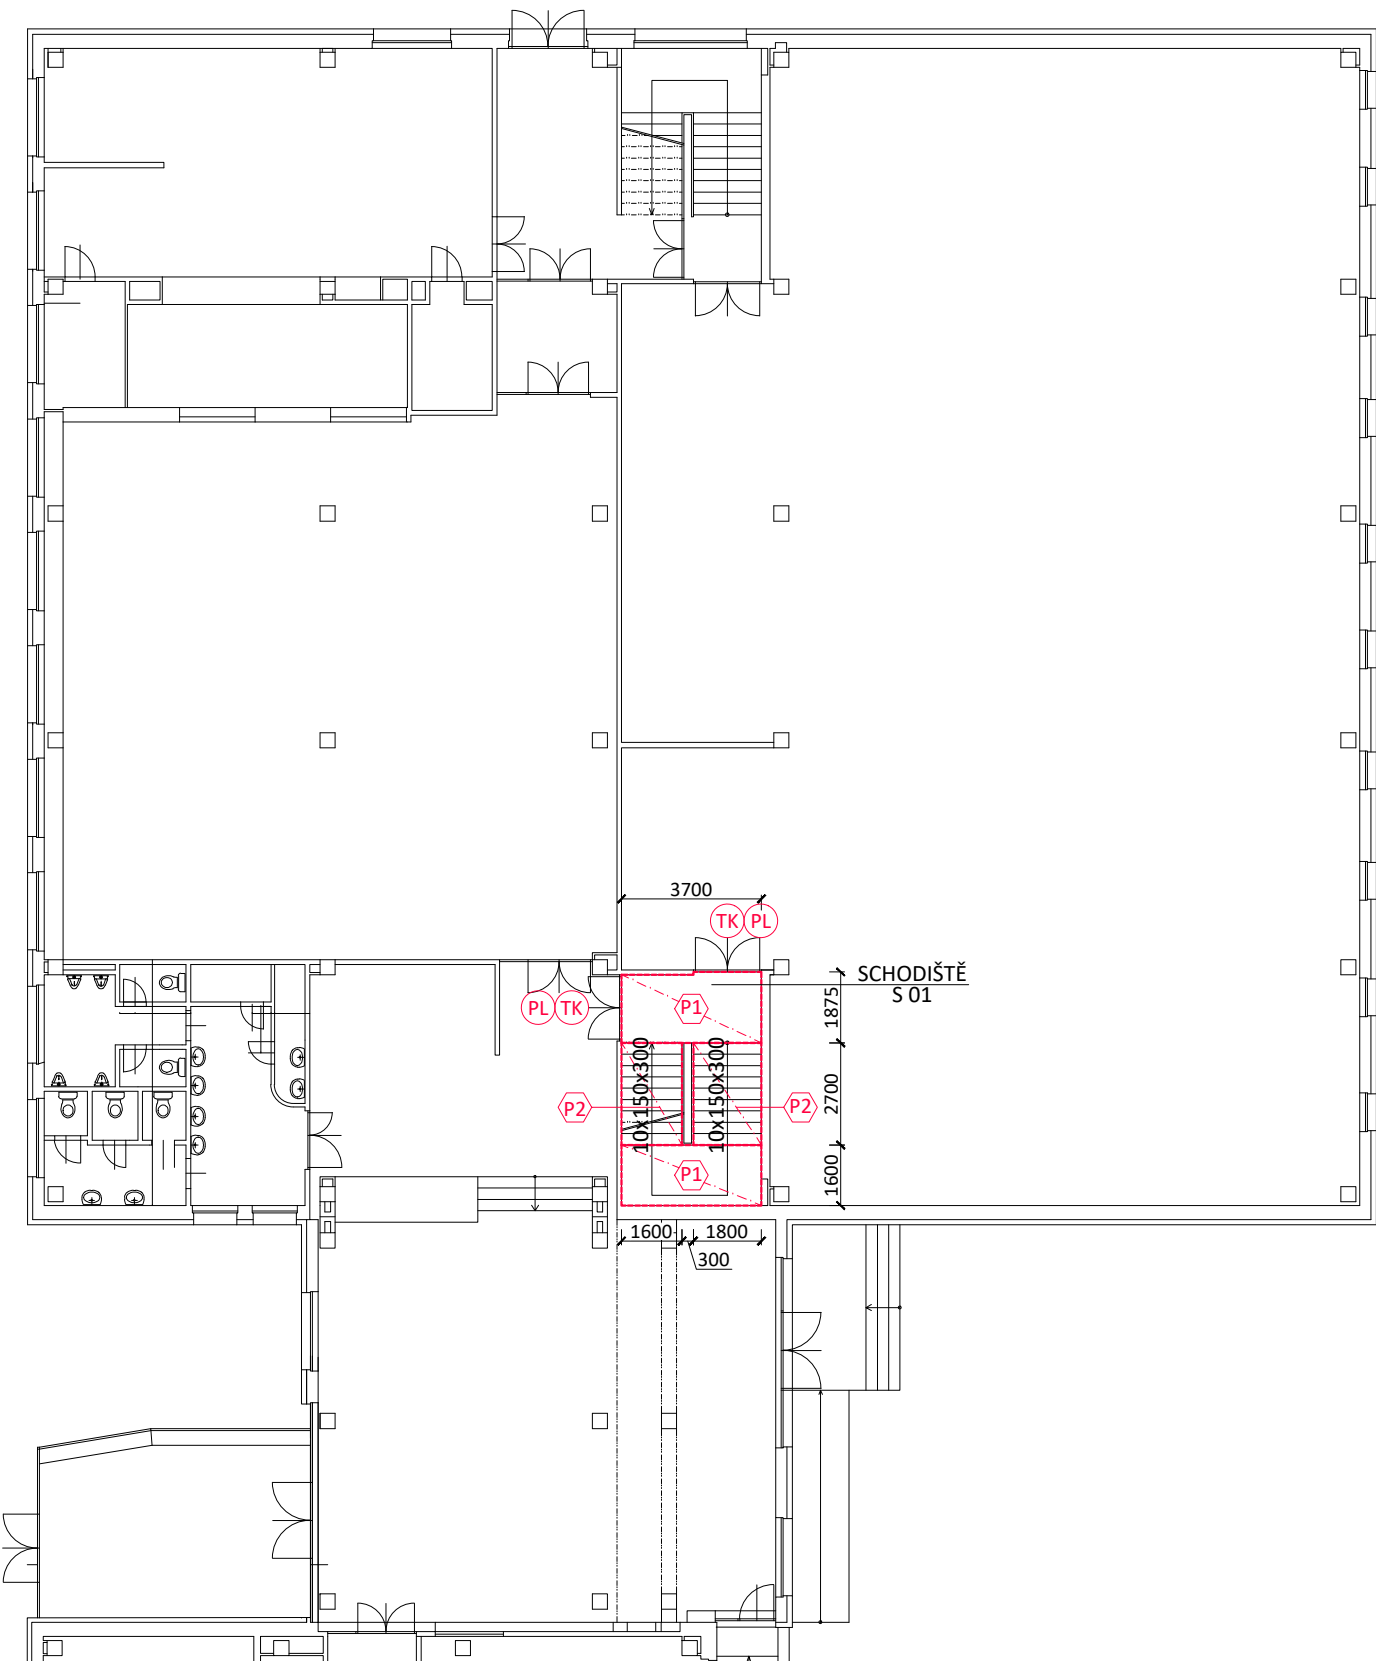

LEGENDA MÍSTNOSTÍ

Č. MÍSTN.	ÚČEL MÍSTNOSTI	PLOCHA (m²)	PODLAHA	OZN.	STĚNY	POZNÁMKA
S 01	SCHODIŠTĚ*	6.80+5.92	PVC	A1, A2	MALBA + KER.OBKŁAD	PLOCHA PODESTY A MEZIPODESTY 70% SKŁADBA A1, 30% SKŁADBA A2
S 01	SCHODIŠTĚ*	2 x 4.86	PVC	A4		PLOCHA SCHODIŠŤOVÝCH RAMEN

* ŽB SCHODIŠTĚ (STUPNICEMI I PODSTUPNICE)

V NÁVAZNOSTI NA PŘEDCHOZÍ ETAPY SE PŘEDPOKLÁDÁ, ŽE PO ODSTRANĚNÍ NÁŠĽAPNÉ VRSTVY PODLAHY MOHOU BÝT PODKLADNÍ VRSTVY V RŮZNÉM STUPNI NARUŠENÍ / SOUDRŽNOSTI. PŘEDPOKLÁDÁ SE, ŽE POUŽITÍ JEDNOTLIVÝCH SKŁADEB, BUDE V TOMTO PERCENTUÁLNÍM POMĚRU.

LEGENDA

- TK

UTĚSNĚNÍ STÁVAJÍCÍCH DVEŘNÍCH KŘÍDEL PO DOBU STAVBY
- P

ODSTRANĚNÍ PODLAHOVÉ KRYTINY
P1 ODSTRANĚNÍ KRYTINY PVC VČETNĚ PVC SOKLÍKŮ, OČIŠŤĚNÍ A VYROVNÁNÍ STÁVAJÍCÍHO POVRCHU*
P2 ODSTRANĚNÍ KRYTINY PVC ZE SCHODIŠŤOVÝCH STUPŇŮ, OČIŠŤĚNÍ A VYROVNÁNÍ STÁVAJÍCÍHO POVRCHU
- PL

PO PROVEDNÍ NOVÉ NÁŠĽAPNÉ VRSTVY DOPLNIT DO DVEŘÍ PŘECHODOVOU HLINÍKOVOU LIŠŤU BARVA CHROM

UKONČENÍ NA STĚNÁCH PODLAHOVOU LIŠŤOU:

- TŘÍDY A UČEBNY - POLORIGIDNÍ SYSTĚMOVÁ PVC LIŠŤA / POLOTUHÁ LIŠŤA Z PVC V=80 MM, KTERÁ SE UMISŤUJE NA STĚNU, ODOLNÁ PROTI VODĚ, MĚKKÉ OKRAJE, KTERÉ DOKÁŽÍ ZAKRÝT DROBNÉ VADY PODKLADU - BARVA BUDE VYBRÁNA INVESTOREM V DOBĚ REALIZACE
- CHODBY, ŠATNY A BETONOVÉ SCHODIŠTĚ - MĚKKÁ SOKLOVÁ LIŠŤA V NÁVINU, 32 X 32 MM. SNADNÁ A RYCHLÁ MONTÁŽ POMOCÍ LEPIDLA. VYSOKÁ ODOLNOST PROTI OPOTŘEBENÍ, VYSOKÁ CHEMICKÁ ODOLNOST POVRCHU, SNADNÁ ÚDRŽBA

HLAVNÍ INŽENÝR PROJEKTU	VYPRACOVAL	ING. ŠÁRKA JUSTOVÁ AUTORIZOVANÝ INŽENÝR ČKAIT 1006495 VONTSKÁ 14162, 664 34 KUŘIM IČO: 9931201 TEL.: +420 773 673 915	
Ing.Šárka JUSTOVÁ	Ing.Šárka JUSTOVÁ		
INVESTOR WALDORFSKÁ ŠKOLA BRNO PLOVDIVSKÁ 2572/8, 616 00 BRNO		±0,000=	
		SOUŘADNÝ SYSTÉM	JTSK
		VÝŠKOVÝ SYSTÉM	BpV
NÁZEVO ZAKÁZKY VÝMĚNA PODLAHOVÝCH KRYTIN		ZAK. ČÍSLO	008-2025
		DATUM	DUBEN 2025
		MĚŘÍTKO	1:200
STUPEŇ PROJEKTOVÉ DOKUMENTACE ZADAVACÍ DOKUMENTACE		PARÉ	
ČÁST - PROFESE D.1.1 ARCHITEKTONICKO STAVEBNÍ ŘEŠENÍ			
DOKUMENT / VÝKRES PAVILON C - PŮDORYS 1.NP		ČÍSLO VÝKRESU / REVIZE D.1.1.b 04	