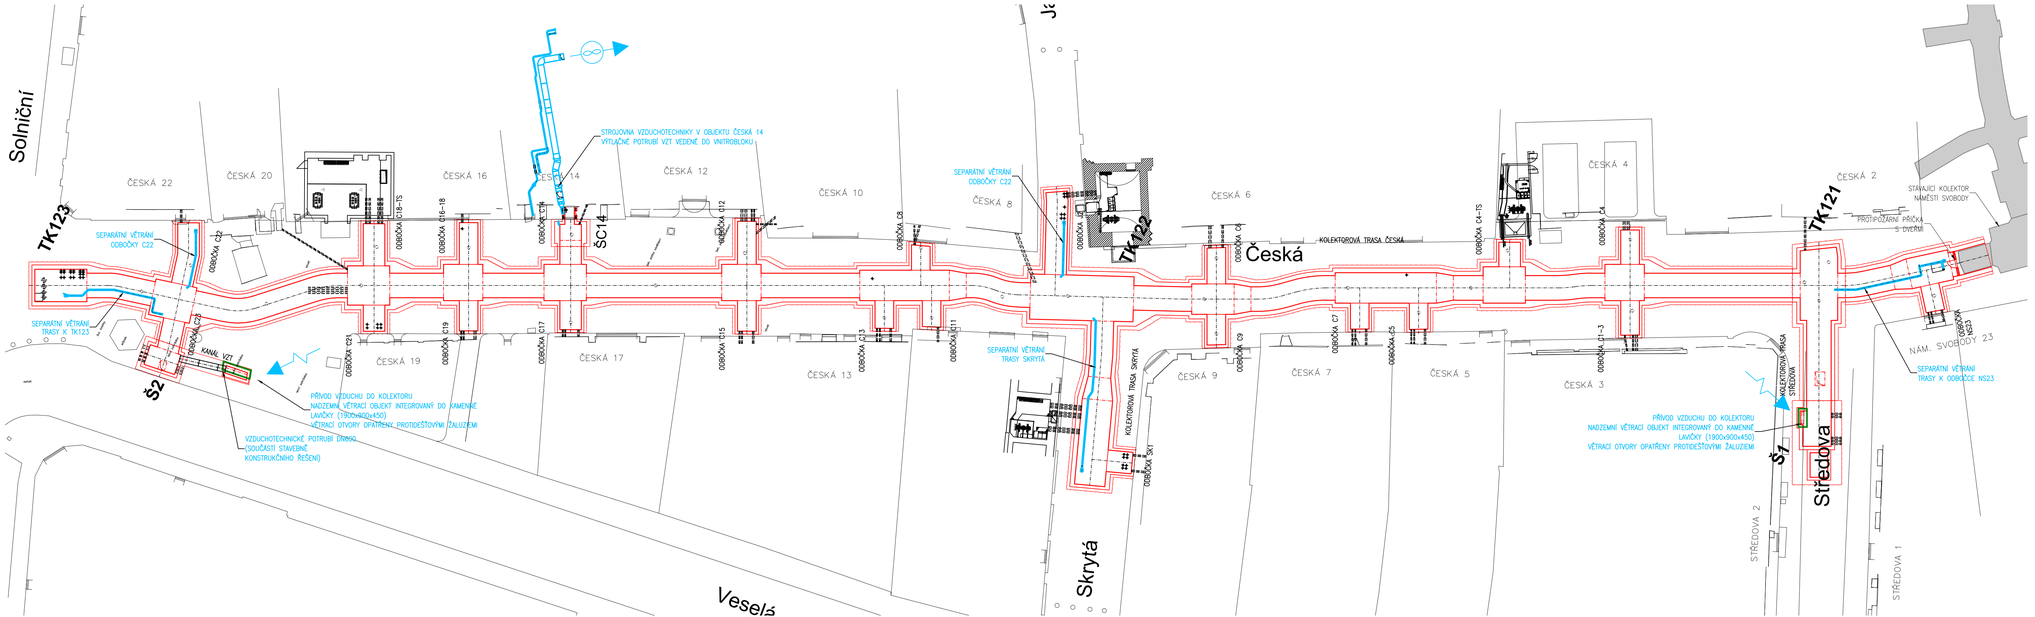

LEGENDA

- KOLEKTOR
- NADZEMNÍ OBJEKT (LAVIČKA)
- POTRUBÍ VZT
- STÁVAJÍCÍ KOLEKTOR
- PŘÍVOD VZDUCHU DO KOLEKTORU
- ODVOD VZDUCHU Z KOLEKTORU (VENTILÁTOR)

Revize	Popis	Datum	Provedl

Investor

Statutární město Brno
Dominikánské náměstí 196/1
Brno-město, 602 00 Brno

Generální projektant

INGUTIS, spol. s r.o.
Thákurova 2077/7, 166 29 Praha 6
(+420) 224 354 363, ingutis@ingutis.cz
www.ingutis.cz

HIP	Ing. Švec	Navrhl	Ing. Gebert
Zodp. projektant	Ing. Gebert	Vypracoval	Ing. Poharnka

Akce

12. stavba sekundárního kolektoru Česká - Středova

Poré

Část dokumentace		Stupeň	
D D.1 D.1.4 D.1.4.9	Dokumentace liniové trasy Dokumentace objektu Technika prostředí staveb PS 106 - Vzduchotechnika		PDPS Projektová dokumentace pro provádění stavby
		Datum 08/2020	Revize 00
		Měřítko 1:250	Formát 5 x A4
Příloha: Situace vzduchotechniky		Arch. číslo	1112_5_D1492_VZT_SE_00
		Č. přílohy	D.1.4.9.2