



12. STAVBA SEKUNDÁRNÍHO KOLEKTORU ČESKÁ - STŘEDOVA
SO D.1.5. ÚPRAVA POVRCHU DOTČENÝCH STAVBOU
PRÍČNÉ ŘEZY - UL. ČESKÁ
M 1:100


0+007.500

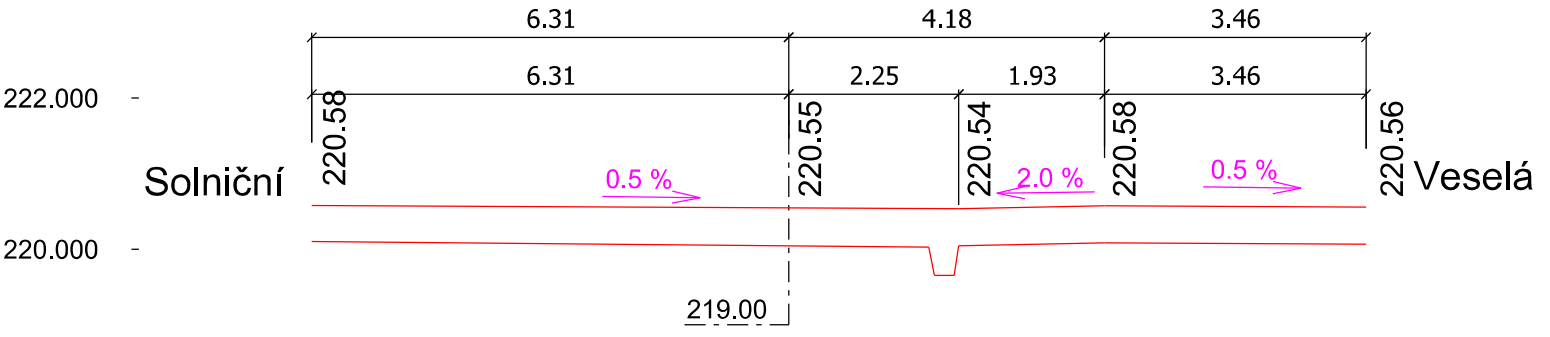


0+015.000

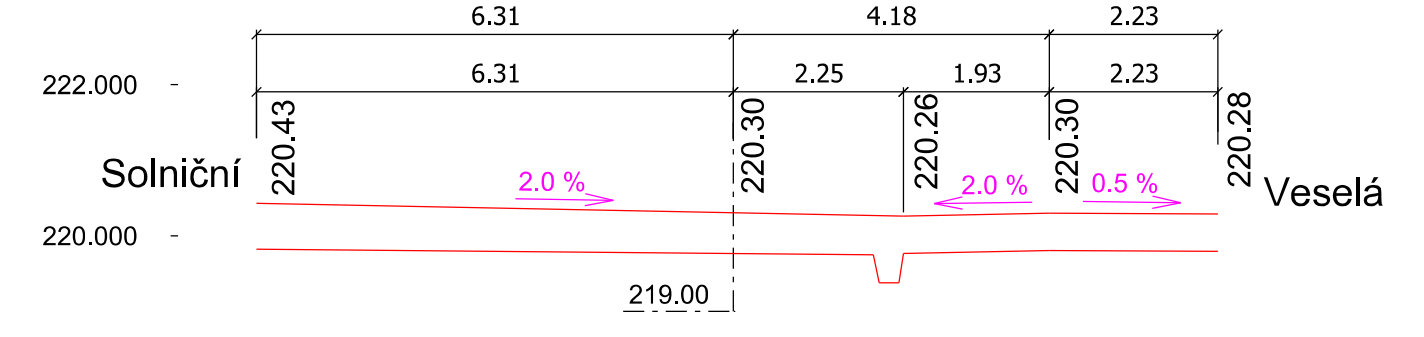


0+022.500

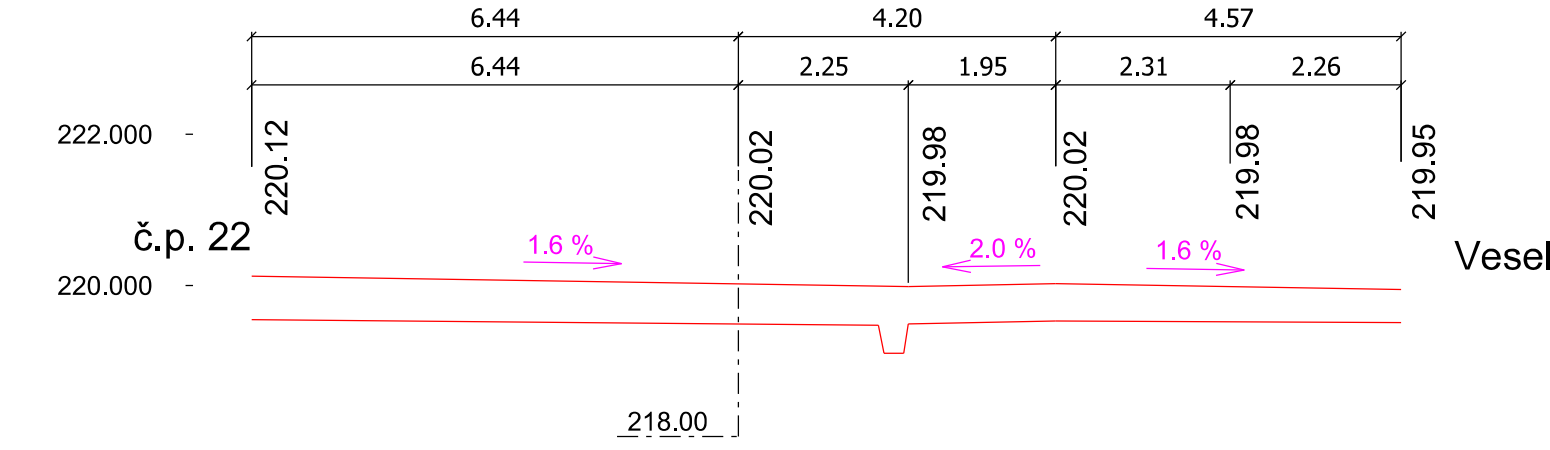


0+030.000

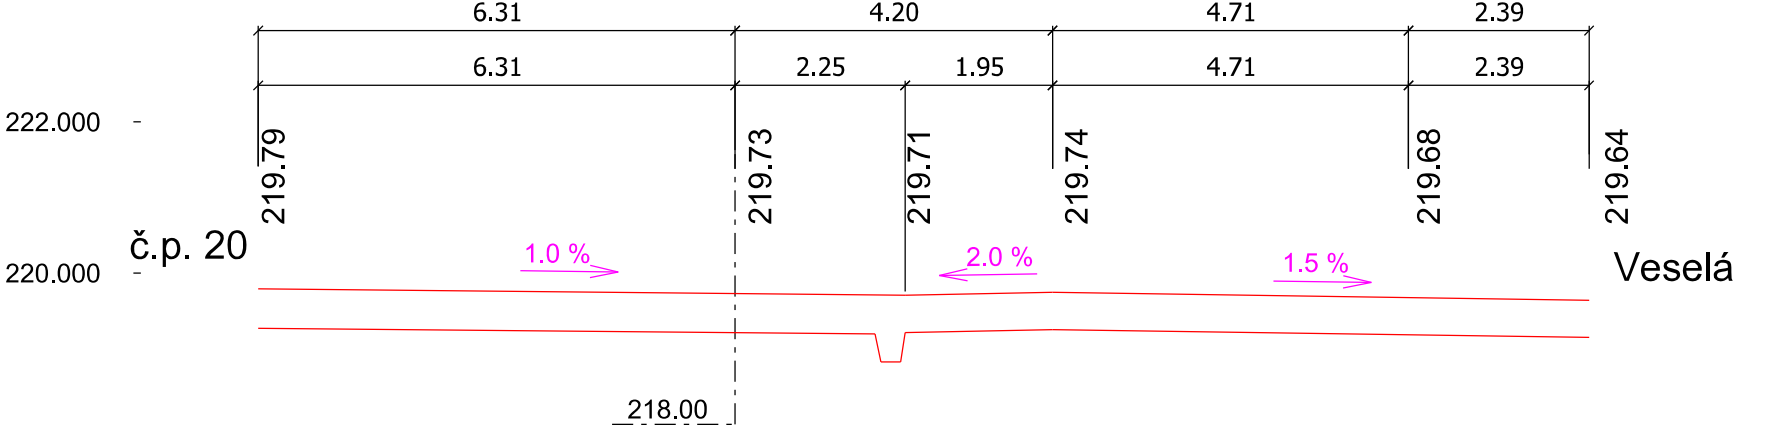


0+037.500

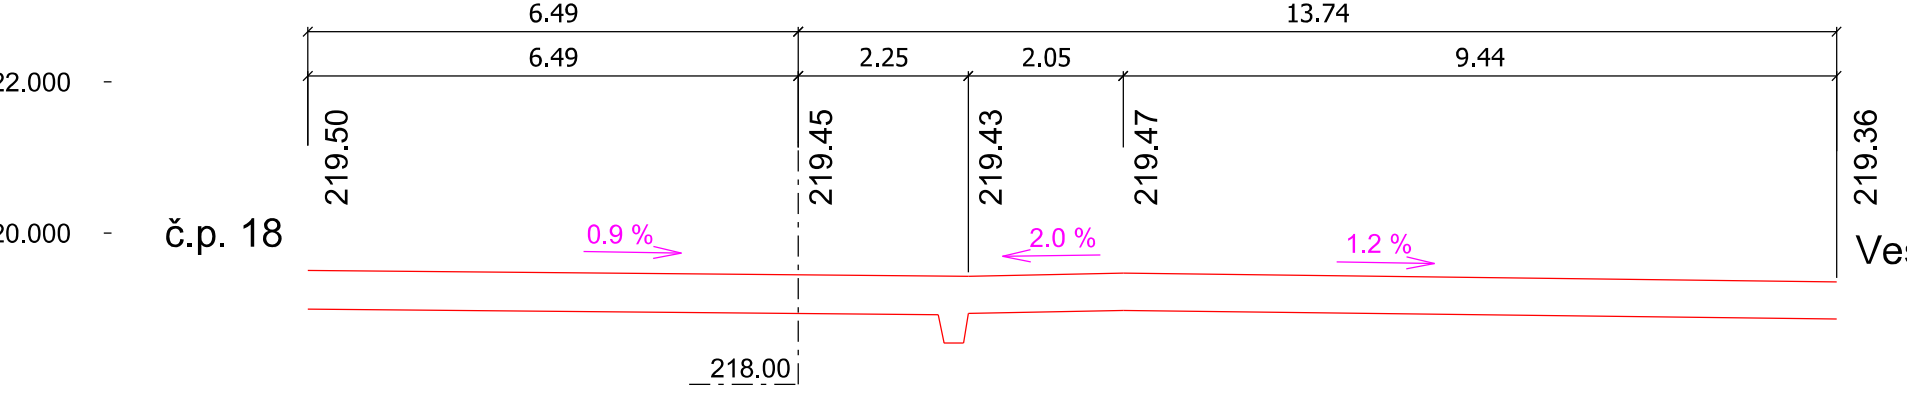


0+045.000

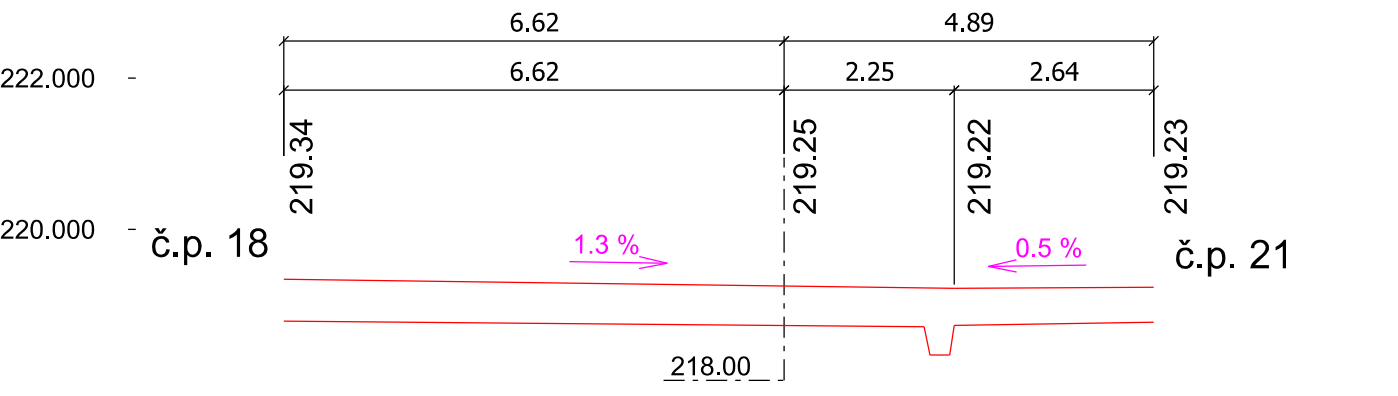


0+052.500

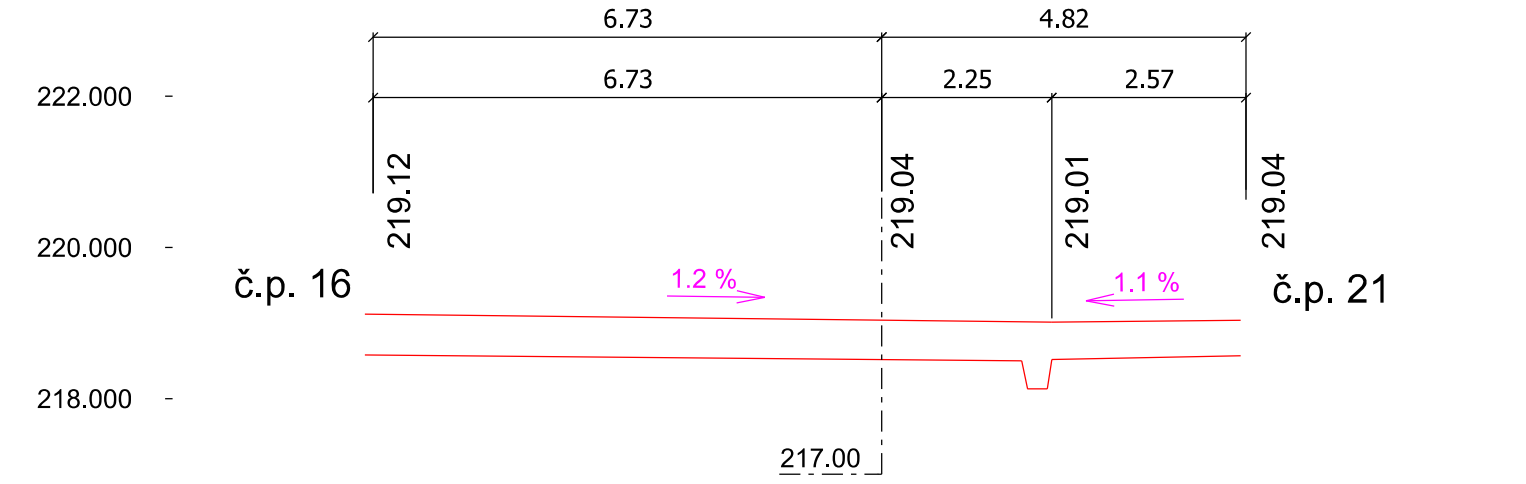


0+060.000

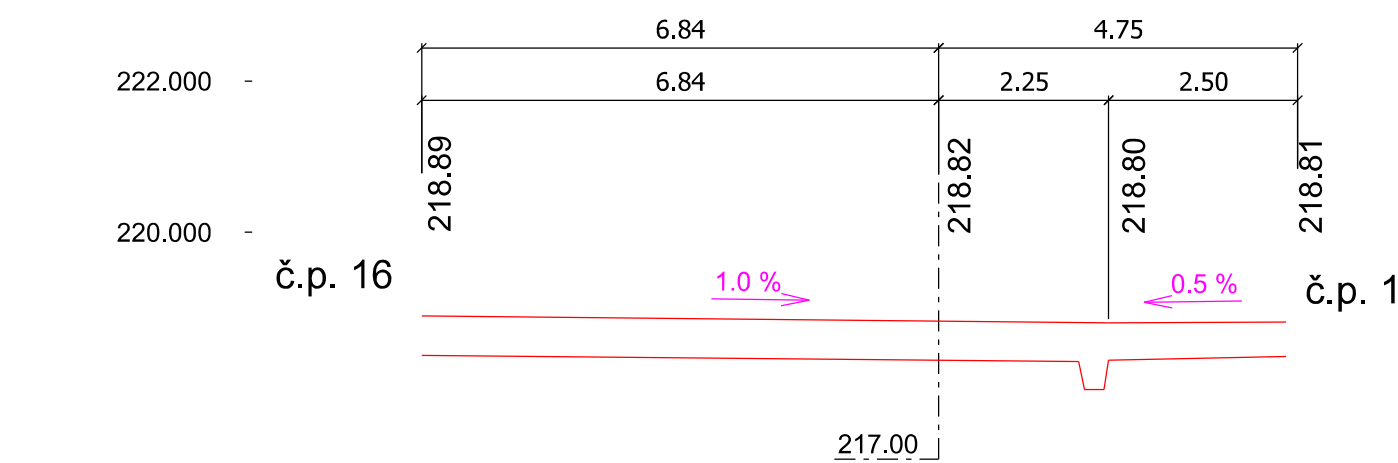


0+067.500

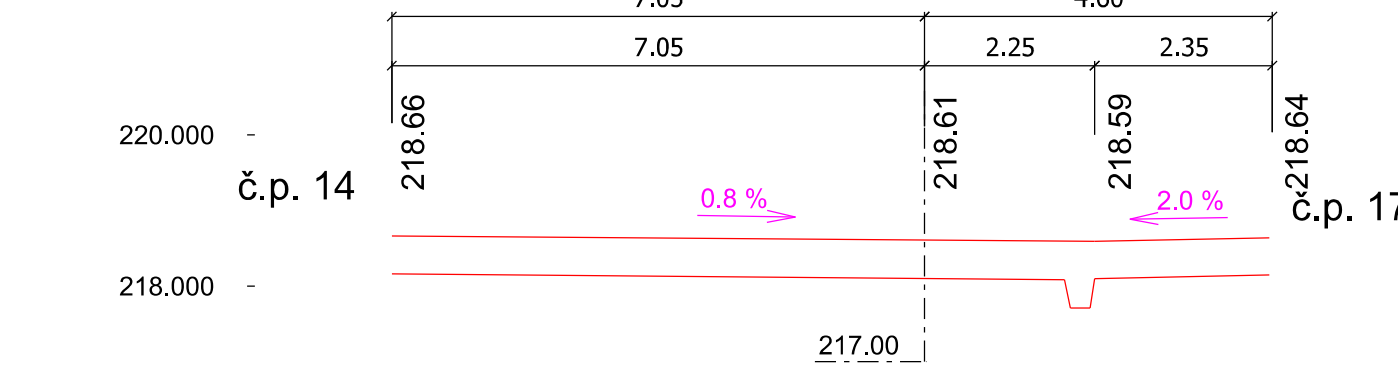


0+075.000

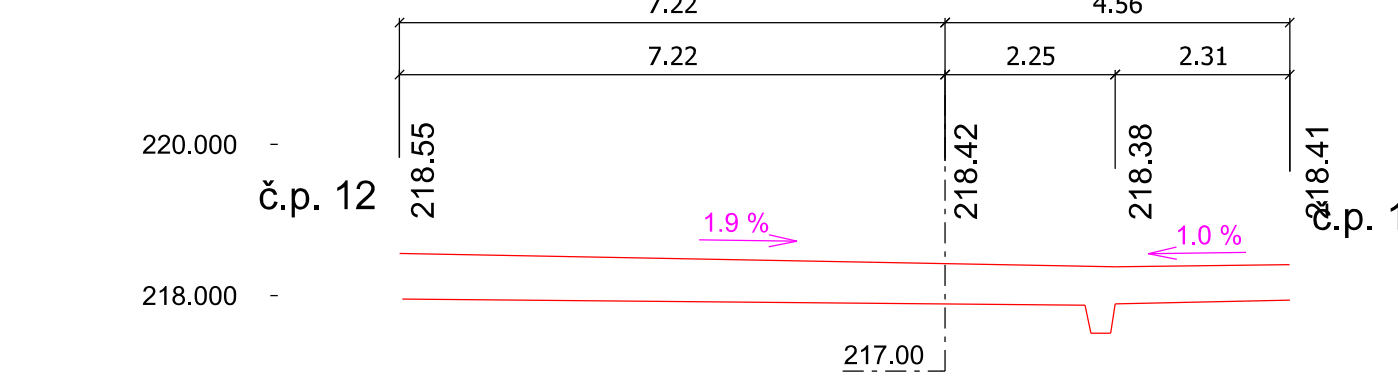


0+082.500

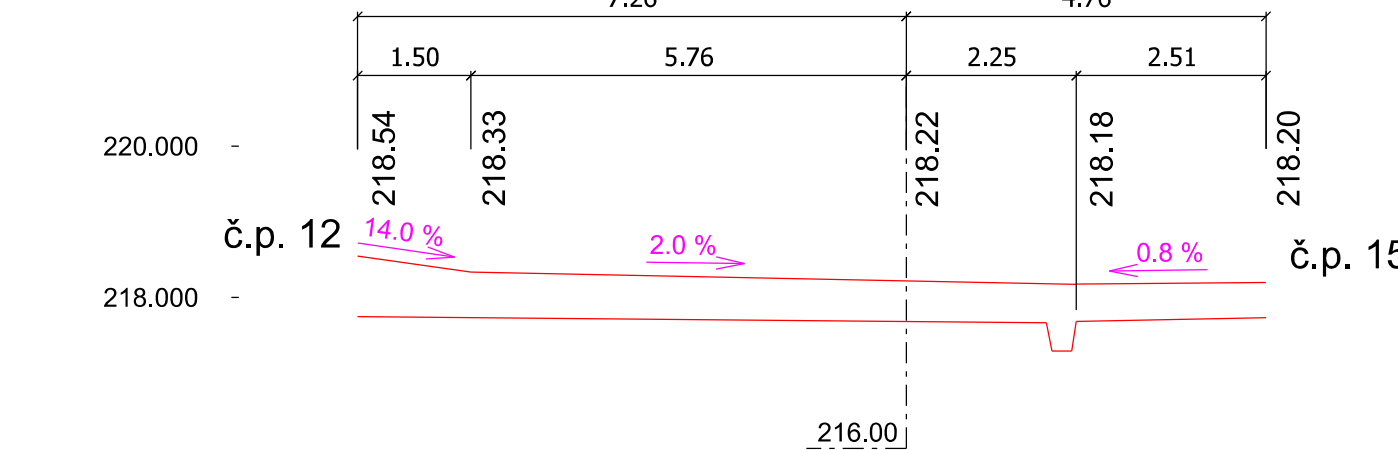


0+090.000

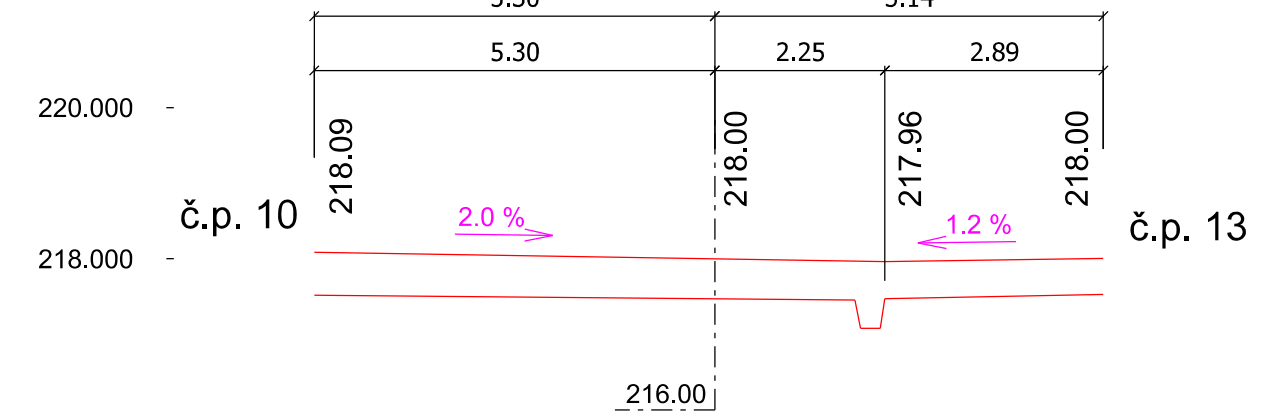


0+097.500

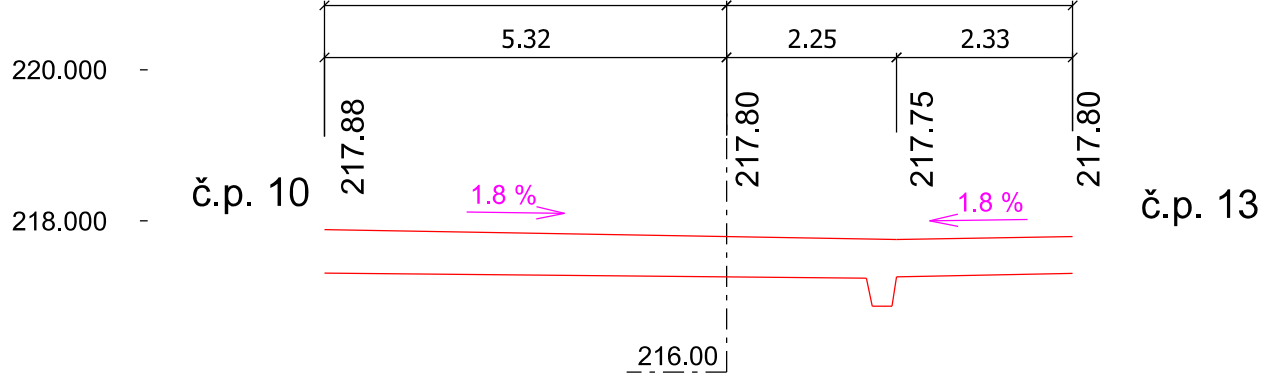


0+105.000

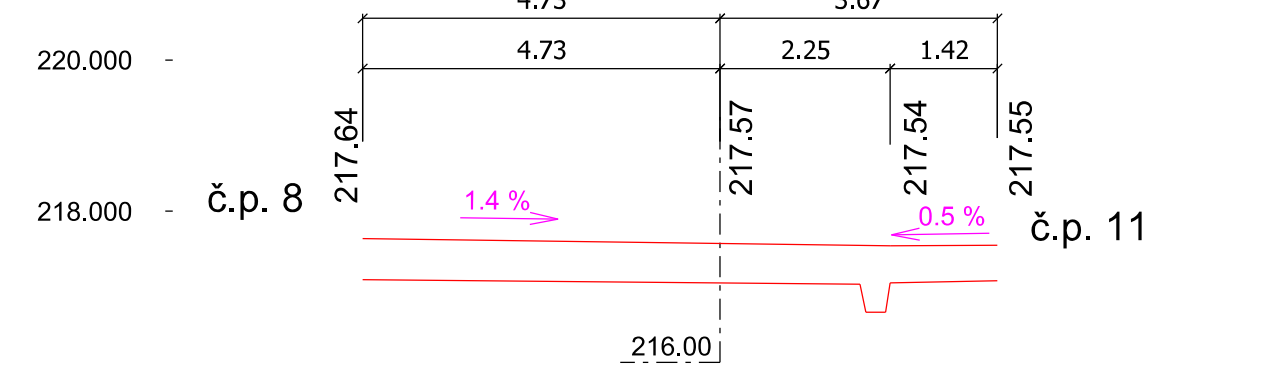


0+112.500

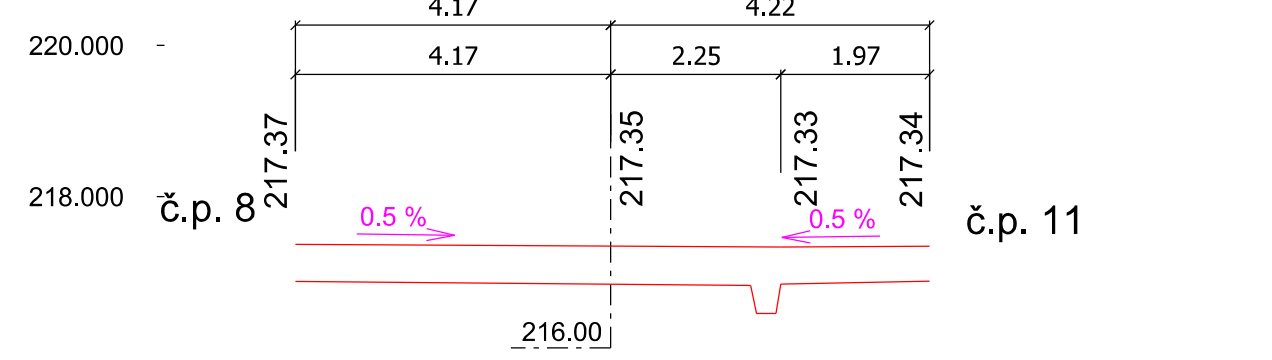


0+120.000

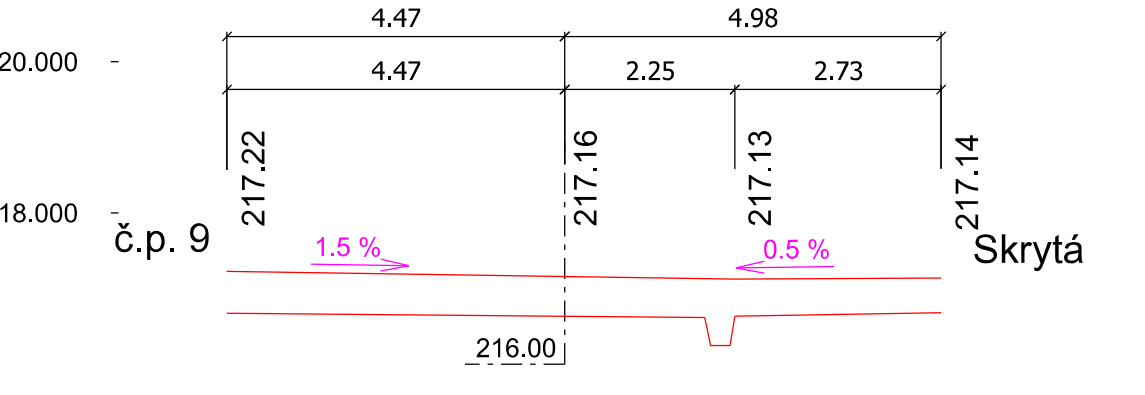


0+127.500

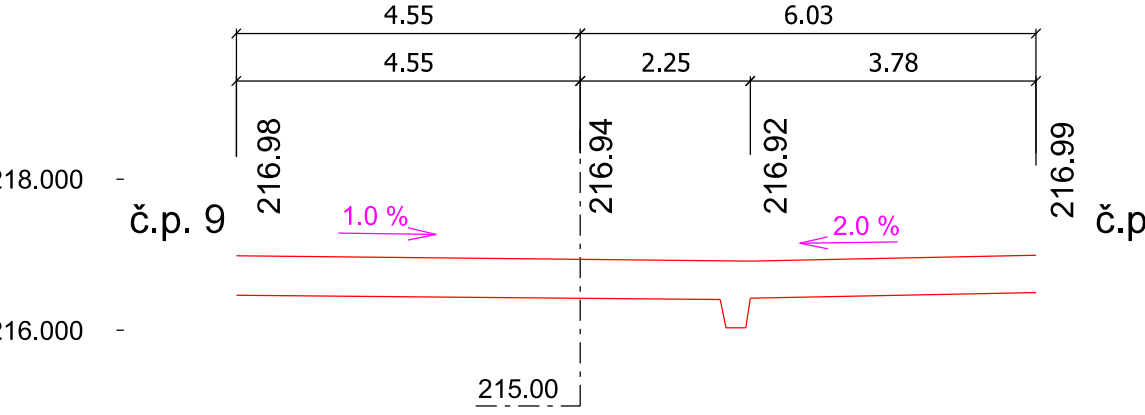


0+135.000

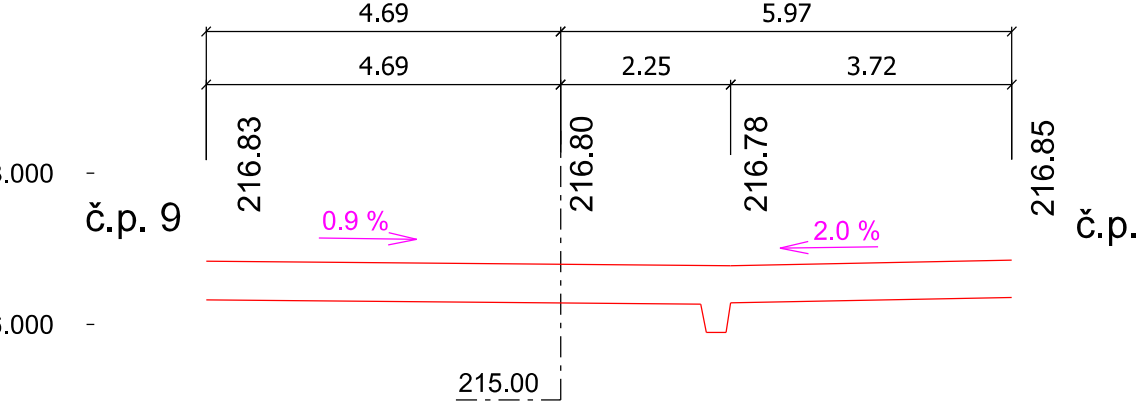


0+142.500

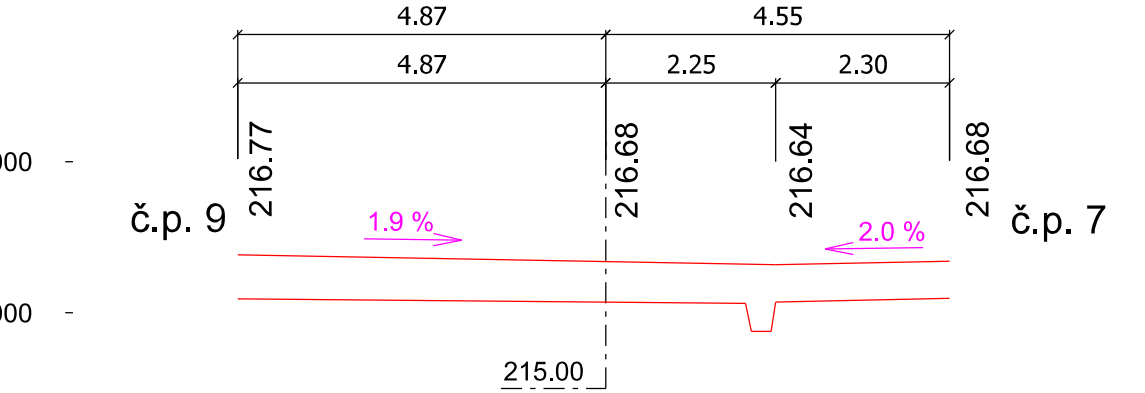


0+150.000

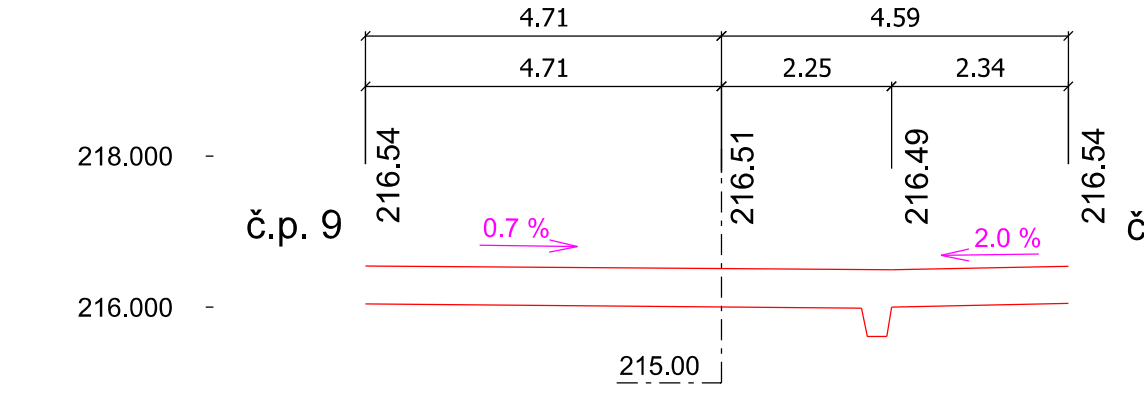


0+157.500

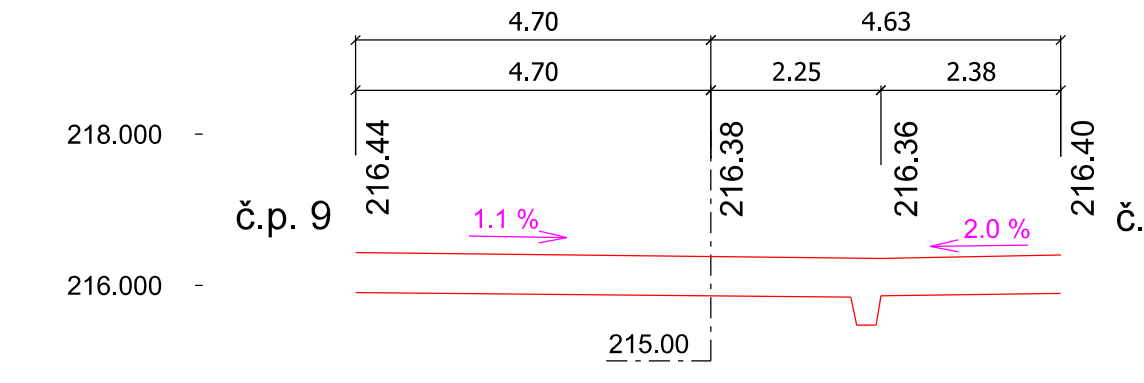


0+165.000

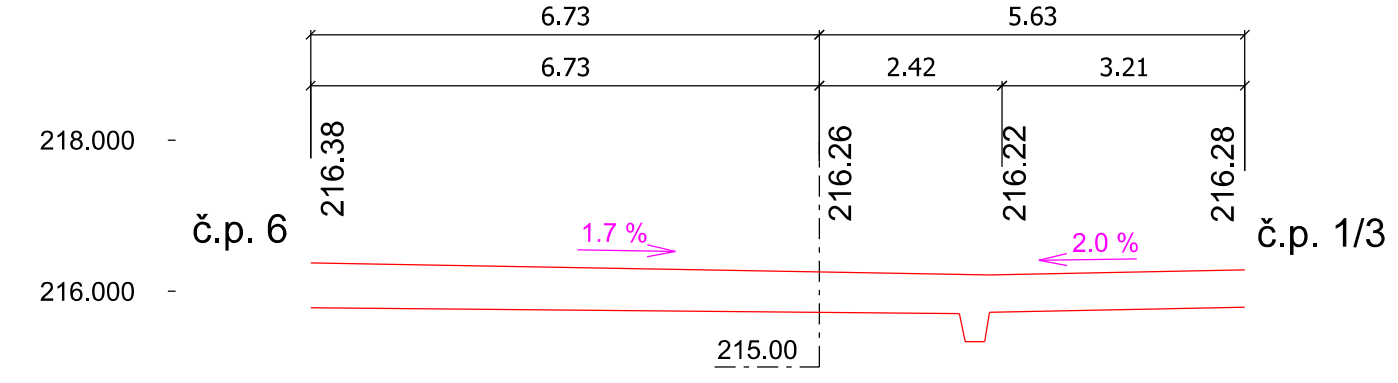


0+172.500

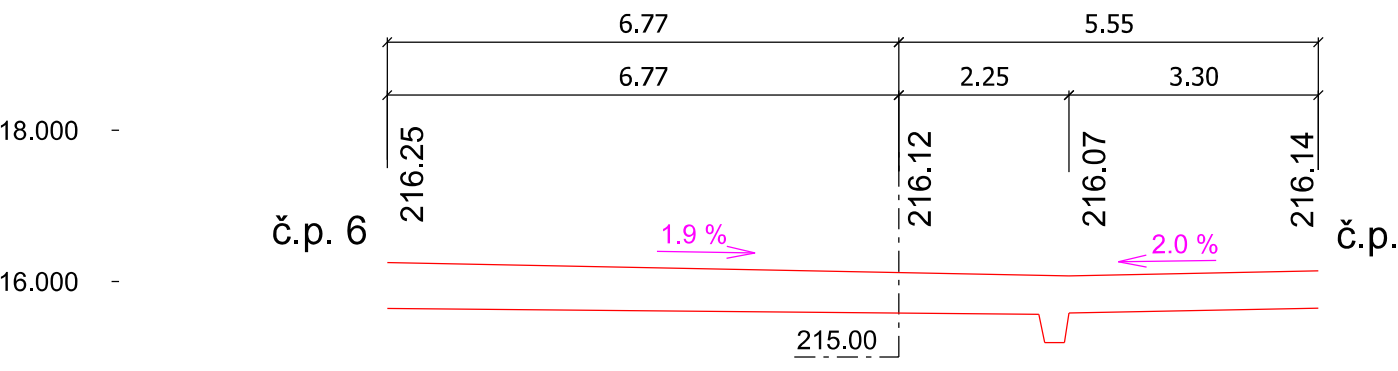


0+180.000

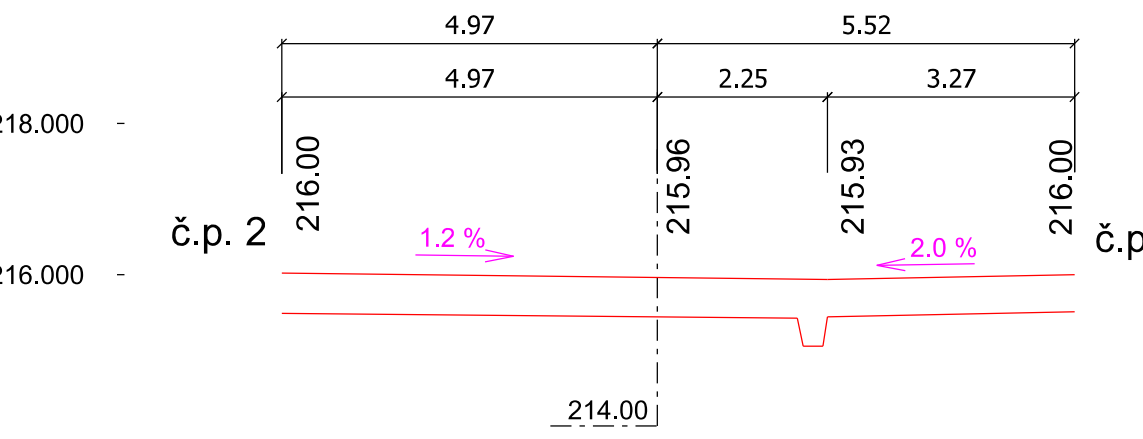


0+187.500

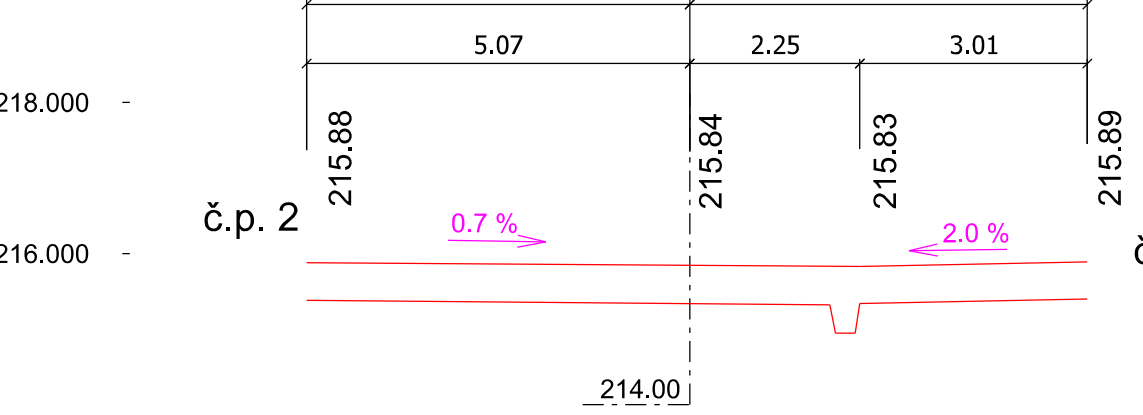

0+195.000

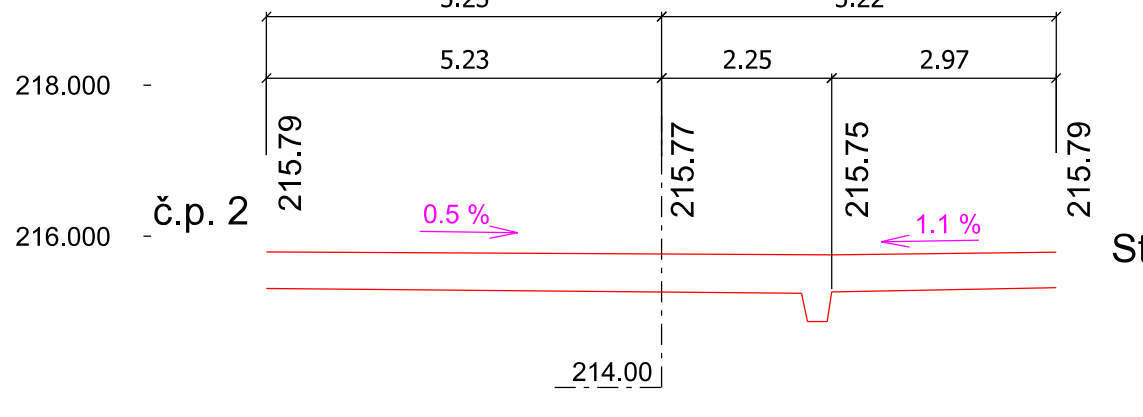

0+202.500

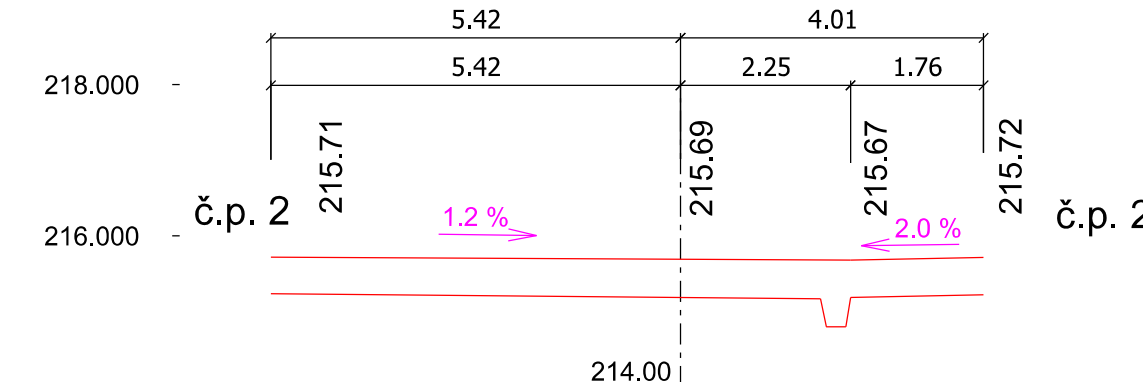

Investor		Statutární město Brno Dominikánské náměstí 196/1 Brno-město, 602 00 Brno		
Generální projektant		 INGUTIS, spol. s r.o. Thákurova 2077/7, 166 29 Praha 6 (+420) 224 354 363, ingutis@ingutis.cz www.ingutis.cz		
Projektant SO		 Brněnské komunikace ÚTVAR DOPRAVNÍHO INŽENÝRSTVÍ Brněnské komunikace a.s. Renneská třída 787-1a 639 00 Brno www.bkom.cz		
HIP	Ing. Knesl	Navrhl	Ing. Tržil	
Zodp. projektant	Ing. Tržil	Vypracoval	Ing. Tržil	
Akce		Poré		
12. stavba sekundárního kolektoru Česká - Středova				
Část dokumentace	D	SO D.1.5.1 Definitivní úprava povrchů	Stupeň	DSP + PDP
			Projektová dokumentace pro provádění stavby	
Příloha			Datum	11/2021
			Měřítko	1:100
			Formát	9 x A4
PŘÍČNÉ ŘEZY (ul. Česká)			Č. přílohy	05-A