


DŘEVĚNÉ HRANOLY 60x60mm
DUBOVÉ, HOBLOVANÉ
IMPREGNOVANÉ BEZBARVÝM OLEJEM
KOTVENÍ SKRYTÉ ZESPODA
MEZERY CCA 13,3mm

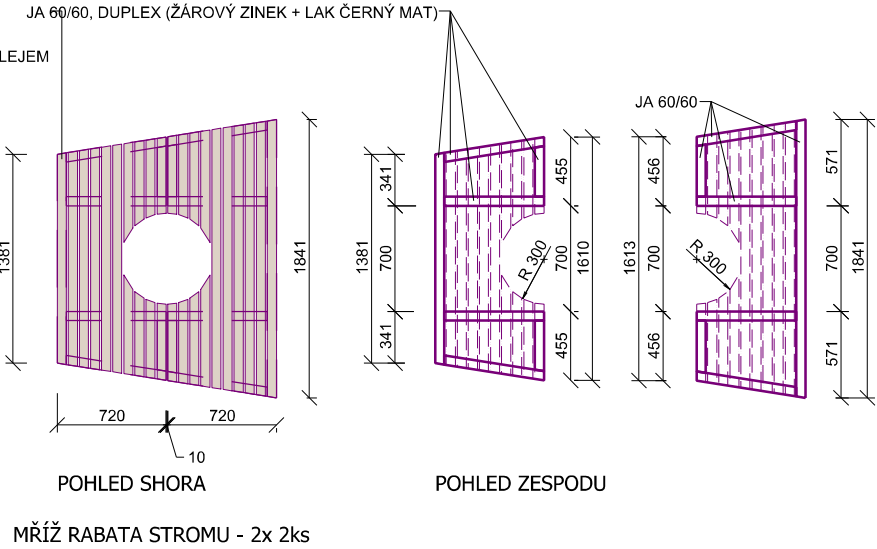

Pozn.: Spáry tl.6-8 mm mezi velkoformátovými kamennými deskami budou vyplněny suchou spárovací směsí se zvýšenými tmelicími schopnostmi, např. typu Baumit naturfuge (eventuálně lze nahradit křemičlým pískem do výšky 10 cm spáry, 4 cm spáry vyplněny suchou spárovací směsí)
Návrh převzat z architektonického řešení od KAM, detailněji viz příloha této PD.

Investor

B | R | N | O

Statutární město Brno
Dominikánské náměstí 196/1
Brno-město, 602 00 Brno

Generální
projektant



INGUTIS, spol. s r.o.
Thákurova 2077/7, 166 29 Praha 6
(+420) 224 354 363, ingutis@ingutis.cz
www.ingutis.cz

Zpracovatel architektonického řešení

NÁZEV AKCE	12. STAVBA SEKUNDÁRNÍHO KOLEKTORU ČESKÁ - STŘEDOVA	Zelný trh 331/13 Brno 602 00 info@kambrno.cz +420 770 176 560
INVESTOR	STATUTÁRNÍ MĚSTO BRNO, DOMINIKÁNSKÉ NÁM. 196/1, 602 00 BRNO	
ZPRACOVATEL	KANCELÁŘ ARCHITEKTA MĚSTA BRNA P.O., ZELNÝ TRH 331/3, 602 00 BRNO	DATUM 12.5.2023
ARCHITEKTONICKÉ ŘEŠENÍ		MĚŘÍTKO

Zodpovědná osoba zpracovatele arch.řešení: Ing.arch.David Zajíček, vedoucí odd.veřejný prostor, KAM Brno

Projektant SO



Brněnské komunikace a.s.
Renneská třída 787-1a
639 00 Brno
www.bkom.cz

HIP	Ing. Knesl	Navrhl	Ing. Tržil
Zodp. projektant	Ing. Tržil	Vypracoval	Ing. Tržil

Akce		Paré	
12. stavba sekundárního kolektoru Česká - Středova			
Část dokumentace D	SO D.1.5.6 ZELEŇ	Stupeň DÚSP + PDPS Projektová dokumentace pro provádění stavby	
		Datum 05/2023	Revize 02
		Měřítko 1:50	Formát 2 x A4
Příloha	Vzorové řezy	Arch. číslo	
		Č. přílohy 03	