



12. STAVBA SEKUNDÁRNÍHO KOLEKTORU ČESKÁ - STŘEDOVA  
SO D.1.5 ÚPRAVA POVRCHŮ DOTČENÝCH STAVBOU  
PŘÍČNÉ ŘEZY - UL. SKRYTÁ  
M 1:100

0+022.500

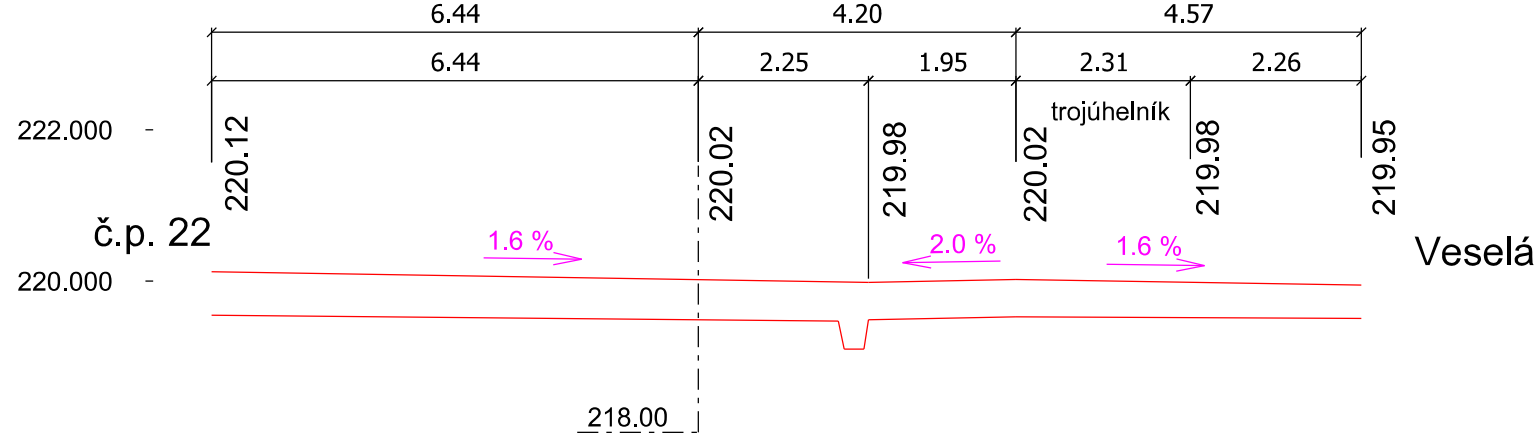

0+030.000

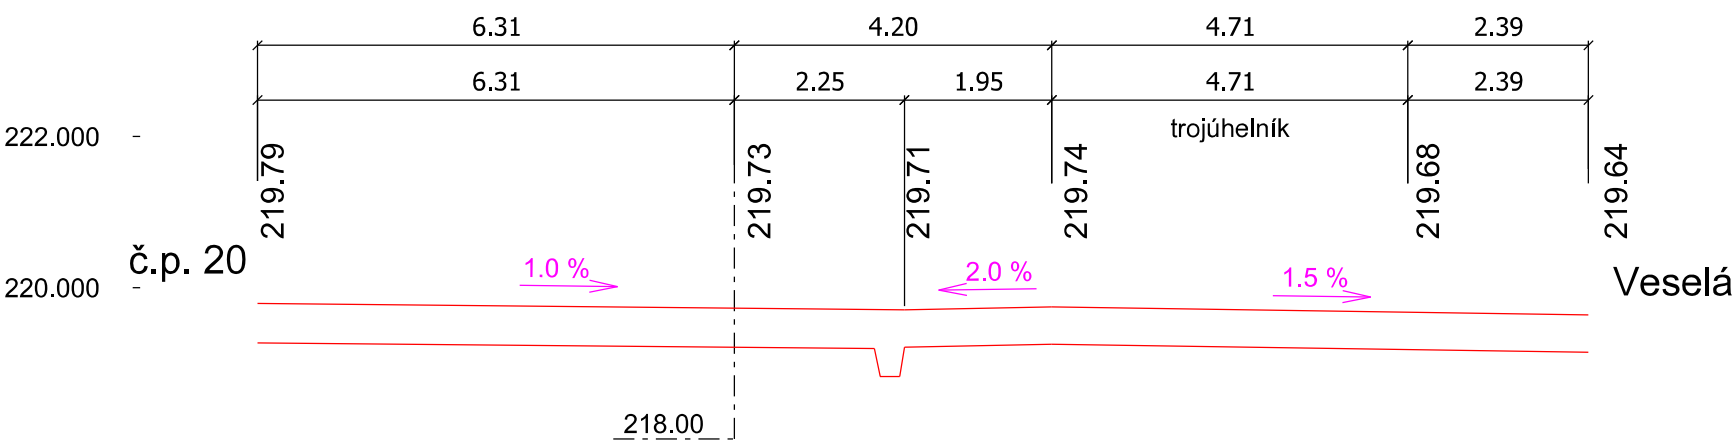

Investor

B | R | N | O

Statutární město Brno

Dominikánské náměstí 196/1

Brno-město, 602 00 Brno

<div>Generální projektant</div> <div><div><div>ingutis</div></div></div>	<div>INGUTIS, spol. s r.o.</div> <div>Thákurova 2077/7, 166 29 Praha 6</div> <div>(+420) 224 354 363, ingutis@ingutis.cz</div> <div>www.ingutis.cz</div>										
<div>Projektant SO</div> <div><div><div><div></div><div>Brněnské komunikace</div></div><div>ÚTVAR DOPRAVNÍHO INŽENÝRSTVÍ</div></div></div>	<div>Brněnské komunikace a.s.</div> <div>Renneská třída 787-1a</div> <div>639 00 Brno</div> <div>www.bkom.cz</div>										
<div>HIP</div>	<div>Ing. Knesl</div>	<div>Navrhl</div>	<div>Ing. Tržil</div>								
<div>Zodp. projektant</div>	<div>Ing. Tržil</div>	<div>Vypracoval</div>	<div>Ing. Tržil</div>								
<div>Akce</div> <div>12. stavba sekundárního kolektoru Česká - Středova</div>			<div>Poré</div>								
<div>Část dokumentace</div> <div>D</div>	<div>SO D.1.5.3 Prostor před konvalárií</div>	<div>Stupeň</div> <div>DSP + PDPS</div> <div>Projektová dokumentace pro provádění stavby</div> <table><tr><td>Datum</td><td>09/2021</td><td>Revize</td><td>01</td></tr><tr><td>Měřítko</td><td>1:100</td><td>Formát</td><td>3 x A4</td></tr></table>		Datum	09/2021	Revize	01	Měřítko	1:100	Formát	3 x A4
Datum	09/2021	Revize	01								
Měřítko	1:100	Formát	3 x A4								
<div>Příloha</div> <div>PŘÍČNÉ ŘEZY</div>		<div>Arch. číslo</div> <div>Č. přílohy</div> <div>04</div>									