



DELŠÍ LAVICE - 2 ks

KRATŠÍ LAVICE - 2 ks

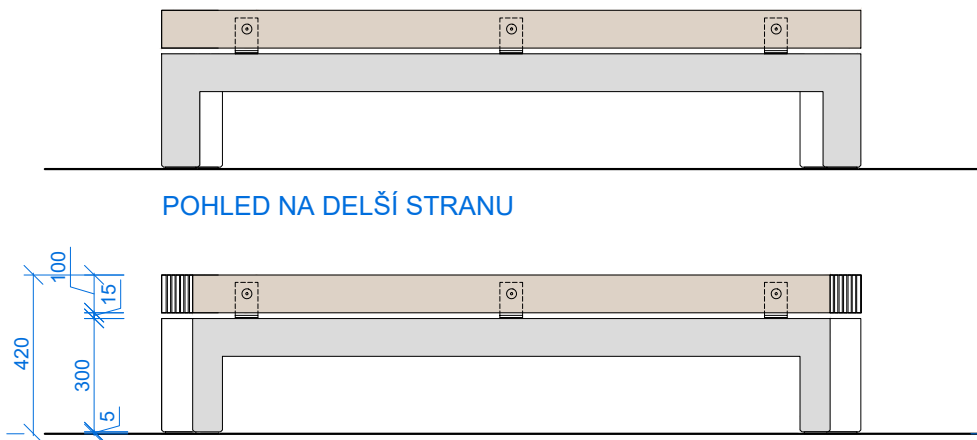


POHLED NA DELŠÍ STRANU


POHLED NA KRATŠÍ STRANU

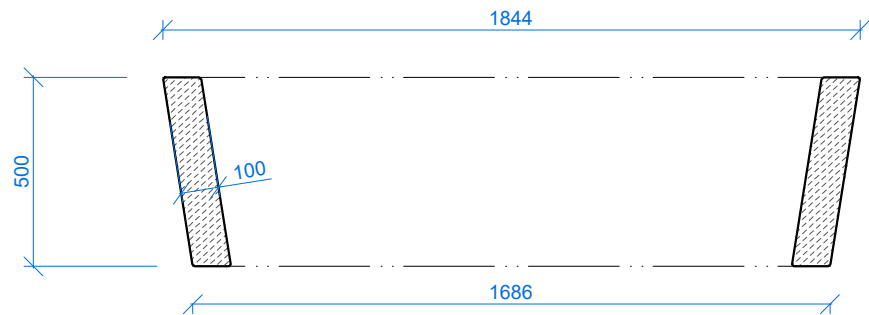


POHLED ZESPODA

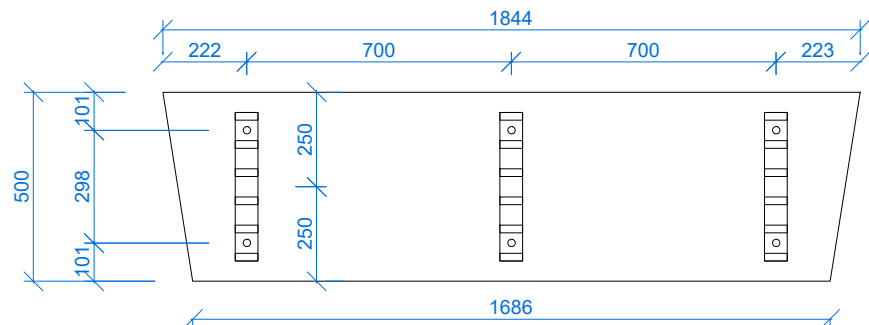

POHLED NA KOTVENÍ SEDÁKU

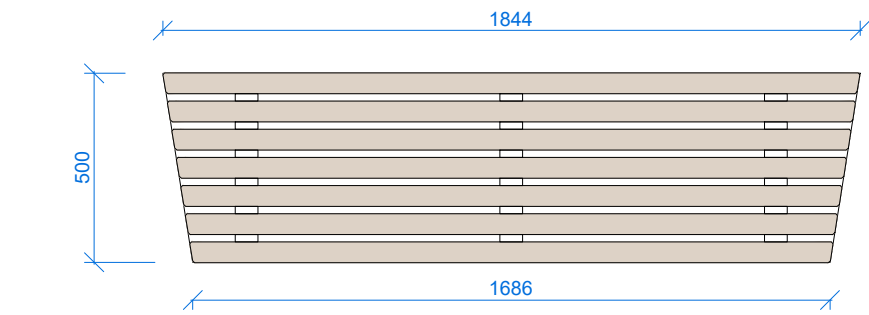


POHLED SHORA NA SEDÁK

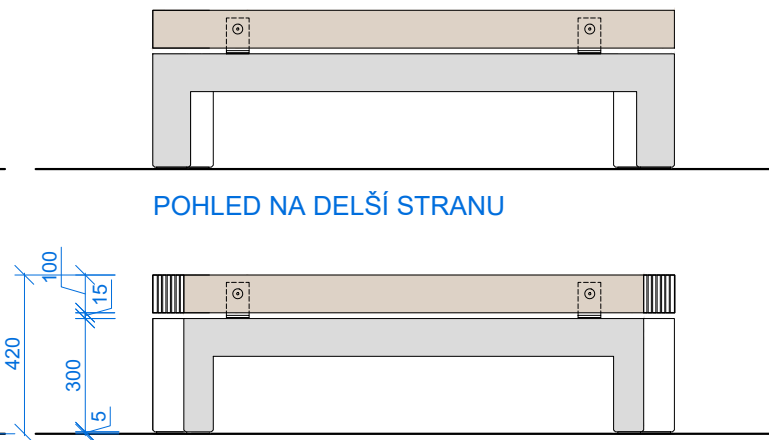


POHLED NA DELŠÍ STRANU


POHLED NA KRATŠÍ STRANU

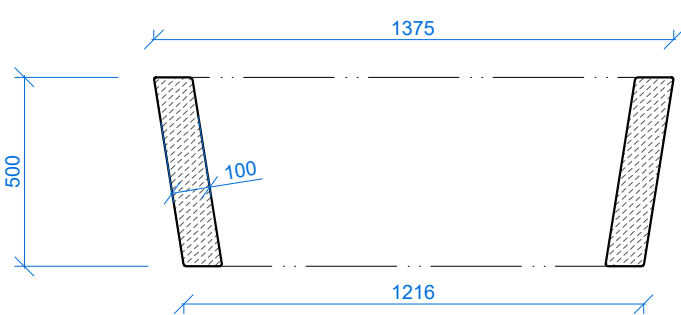

POHLED ZESPODA

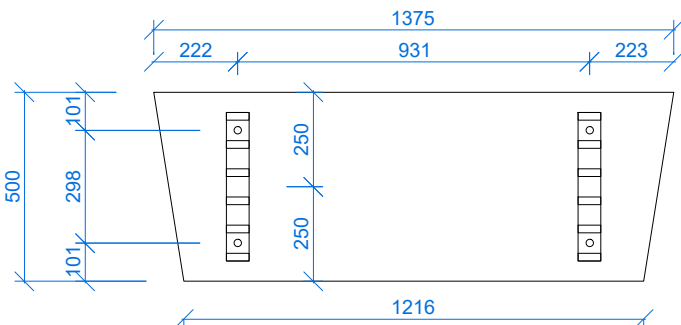


POHLED NA KOTVENÍ SEDÁKU

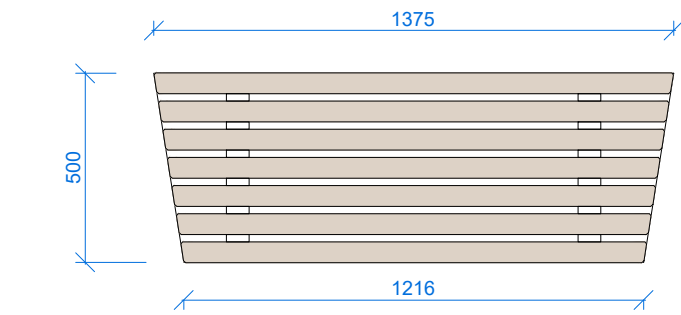





POHLED SHORA NA SEDÁK

OCELOVÝ HŘEBEN KE KOTVENÍ DŘEVĚNÝCH PROFILŮ SEDÁKU
OCEL ŽÁROVĚ POZINKOVÁNO

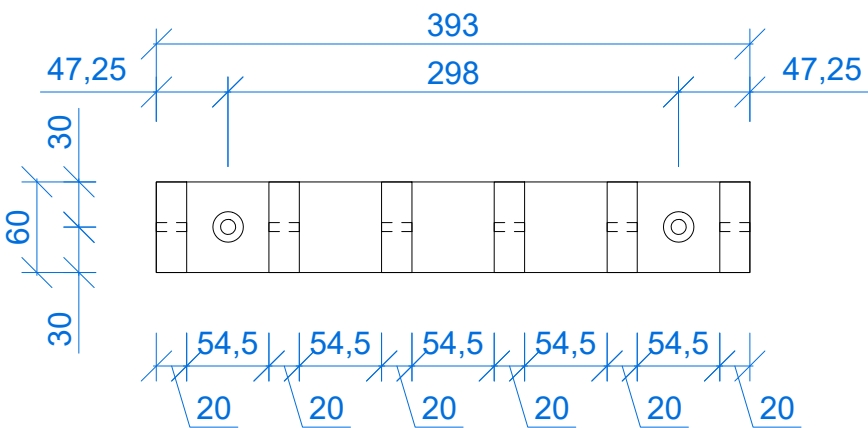

SEDÁK LAVICE
DUBOVÉ LAMELY 54,5 x 100 mm, DL. 1216 - 1375 mm, (1686-1844mm)
HOBLOVANÉ SE SRAŽENÝMI HRANAMI MAX. 2mm
IMPREGNOVÁNO BEZBARVÝM OLEJEM

KAMENNÁ LAVICE
ŽULA TRYSKANÁ,
TMAVĚ ŠEDÁ NEBO ČERNÁ
KOTVENÍ ZAPUŠTĚNÉ
MOSAZNÝ KRYT

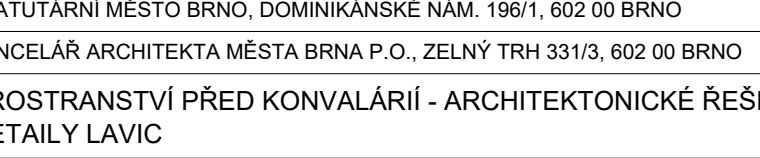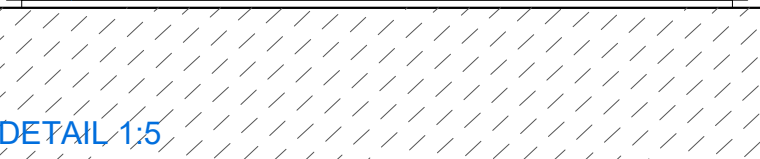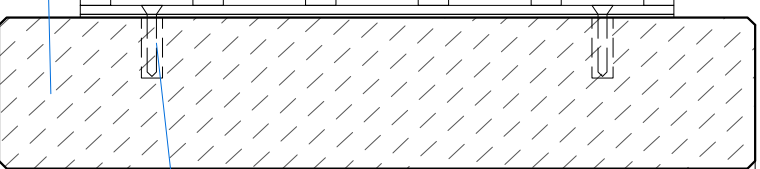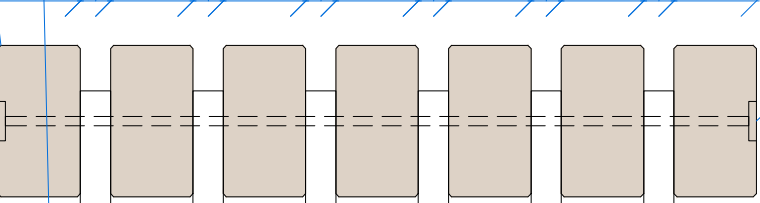

DETAIL 1:5

B | R | N | O

- VEŠKERÉ ZMĚNY OPROTI NÁVRHU MUSÍ BÝT ZKONZULTOVÁNY A ODSOUHLASENY ARCHITEKTEM (KAM BRNO)
- TENTO VÝKRES NENÍ DÍLENSKOU DOKUMENTACÍ
- VÝROBNÍ DOKUMENTACE MUSÍ BÝT PŘEDLOŽENA ARCHITEKTOVI K ODSOUHLASENÍ
- FINÁLNÍ VÝBĚR MATERIÁLU, BARVY A POVRCHOVÝCH ÚPRAV PROVEDE ARCHITEKT NA ZÁKLADĚ DODAVATELEM PŘEDLOŽENÝCH VZORKŮ

| | | |
|---------------|--|-------------------------------------|
| NÁZEV AKCE | 12. STAVBA SEKUNDÁRNÍHO KOLEKTORU ČESKÁ - STŘEDOVA | |
| INVESTOR | STATUTÁRNÍ MĚSTO BRNO, DOMINIKÁNSKÉ NÁM. 196/1, 602 00 BRNO | |
| ZPRACOVATEL | KANCELÁŘ ARCHITEKTA MĚSTA BRNA P.O., ZELNÝ TRH 331/3, 602 00 BRNO | DATUM 26.5.2023 |
| NÁZEV VÝKRESU | PROSTRANSTVÍ PŘED KONVALÁRIÍ - ARCHITEKTONICKÉ ŘEŠENÍ DETAILY LAVIC | MĚŘÍTKO 1:20 / 1:5 Č. VÝKRESU 10 |