Pozn. Závazným a výchozím podkladem návrhu je Architektonické řešení vč. mobiliáře a dalších prvků v řešeném prostoru v rámci této akce (zpracovatel: KAM Brno, 2022-2023) a je součástí řady SO D.1.5 Úprava povrchů dotčených stavbou.
Detailně je městský mobiliář součástí příloh Architektonického řešení KAM. Případné změny oproti PD musí být konzultovány a schváleny s architektem KAM.

DELŠÍ LAVICE M 1:25

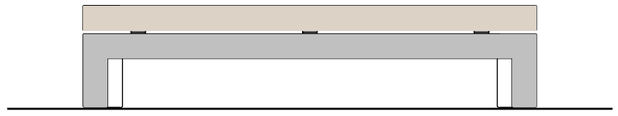

POHLED NA DELŠÍ STRANU

POHLED NA KRATŠÍ STRANU

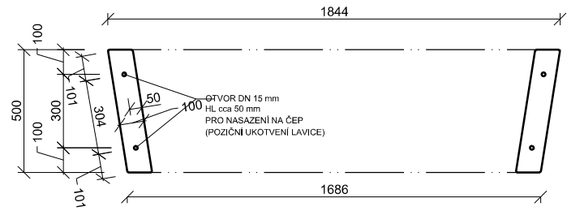

POHLED ZESPODA

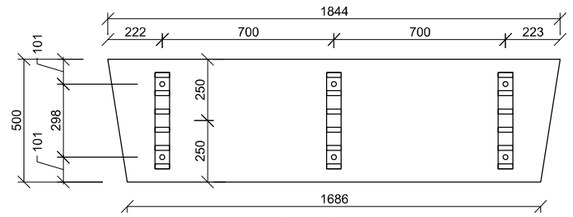

POHLED NA KOTVENÍ SEDÁKU

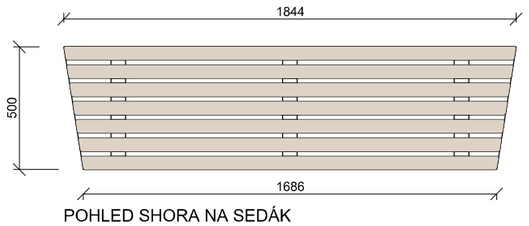

POHLED SHORA NA SEDÁK

KRATŠÍ LAVICE M 1:25

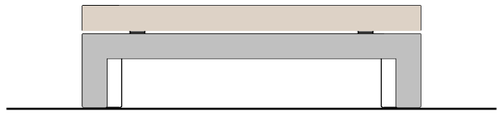

POHLED NA DELŠÍ STRANU

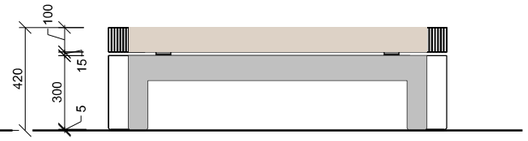

POHLED NA KRATŠÍ STRANU

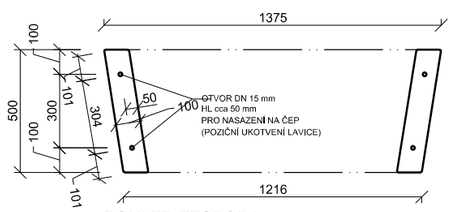

POHLED ZESPODA

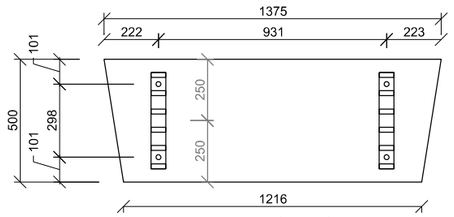

POHLED NA KOTVENÍ SEDÁKU

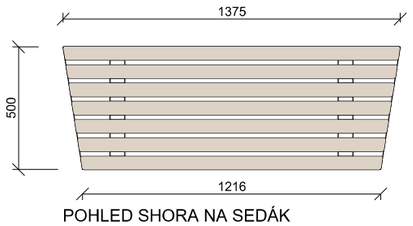

POHLED SHORA NA SEDÁK

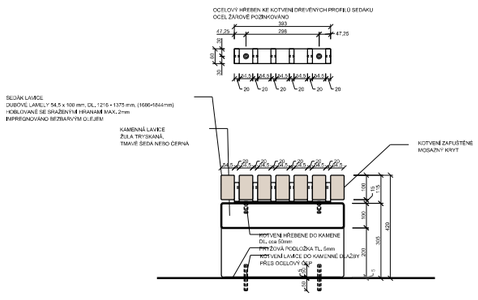

STOJAN NA KOLA

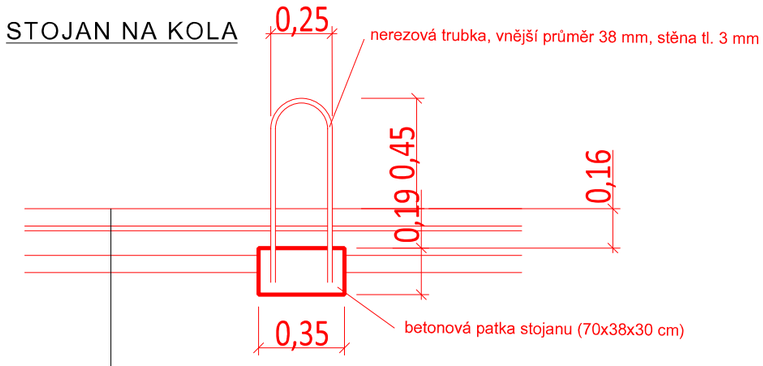

KONSTRUKCE KOMUNIKACE

KAMENNÁ DLAŽBA	DL	14 cm	ČSN 73 6131-1
DRŤ FRAKCE 4/8	L	4 cm	ČSN 73 6126-1
KAMENIVO STMELENÉ CEMENTEM	SC C 8/10	20 cm	ČSN 736124-1
ŠTĚRKODRŤ $ŠD_A$	$ŠD_A$ 0/63	15 cm	ČSN 73 6126-1
CELKEM		53 cm	

VÝMĚNA PODLOŽÍ ŠD 0-100 v tl. 30 cm

Investor

B | R | N | O

Statutární město Brno
Dominikánské náměstí 196/1
Brno-město, 602 00 Brno

Generální projektant

ingutis

INGUTIS, spol. s r.o.
Thákurova 2077/7, 166 29 Praha 6
(+420) 224 354 363, ingutis@ingutis.cz
www.ingutis.cz

Zpracovatel architektonického řešení

NÁZEV AKCE	12. STAVBA SEKUNDÁRNÍHO KOLEKTORU ČESKÁ - STŘEDOVA	Zelný trh 331/13 Brno 602 00 info@kambrno.cz +420 770 176 560	
INVESTOR	STATUTÁRNÍ MĚSTO BRNO, DOMINIKÁNSKÉ NÁM. 196/1, 602 00 BRNO		
ZPRACOVATEL	KANCELÁŘ ARCHITEKTA MĚSTA BRNA P.O., ZELNÝ TRH 331/3, 602 00 BRNO	DATUM	12.5.2023
	ARCHITEKTONICKÉ ŘEŠENÍ	MĚŘÍTKO	

Zodpovědná osoba zpracovatele arch.řešení: Ing.arch.David Zajíček, vedoucí odd.veřejný prostor, KAM Brno

Projektant SO

Brněnské komunikace
ÚTVAR DOPRAVNÍHO INŽENÝRSTVÍ

Brněnské komunikace a.s.
Renneská třída 787-1a
639 00 Brno
www.bkom.cz

HIP	Ing. Knesl	Navrhl	Ing. Tržil
Zodp. projektant	Ing. Tržil	Vypracoval	Ing. Tržil

Akce

12. stavba sekundárního kolektoru Česká - Středova

Paré

Část dokumentace: D	SO D.1.5.8 MĚSTSKÝ MOBILIÁŘ	Stupeň	DÚSP + PDPS Projektová dokumentace pro provádění stavby
		Datum 05/2023	Revize 02
		Měřítko 1:25	Formát 2 x A4
Příloha: Vzorové řezy		Arch. číslo	
		Č. přílohy	03