



12. STAVBA SEKUNDÁRNÍHO KOLEKTORU ČESKÁ - STŘEDOVA
SO D.1.5. ÚPRAVA POVRCHŮ DOTČENÝCH STAVBOU
PRÍČNÉ ŘEZY - UL. SKRYTÁ
M 1:100


0+005.000

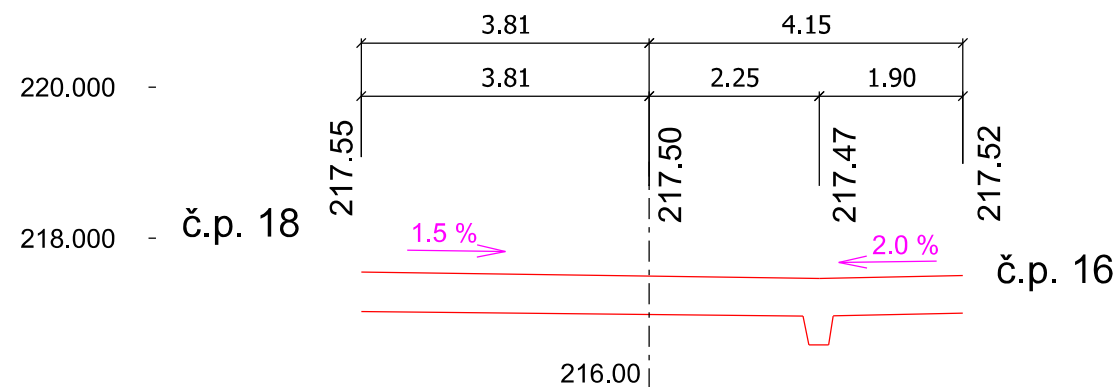


0+010.000

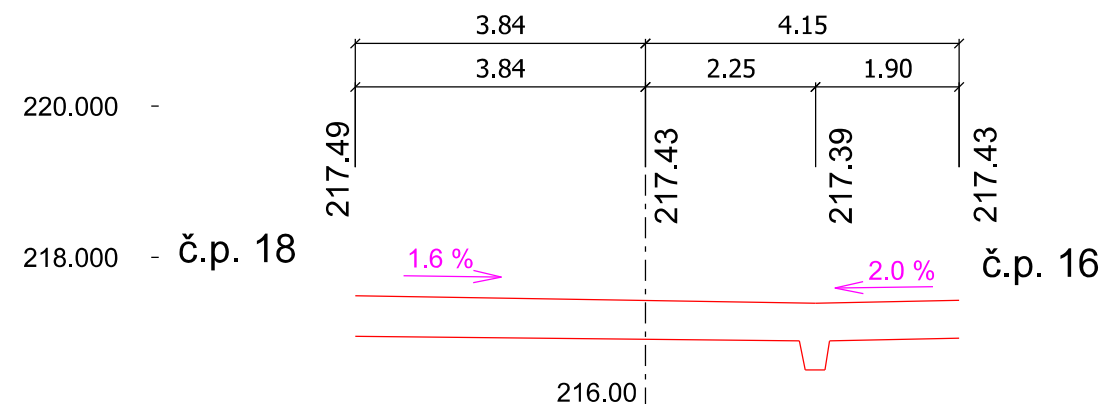


0+015.000

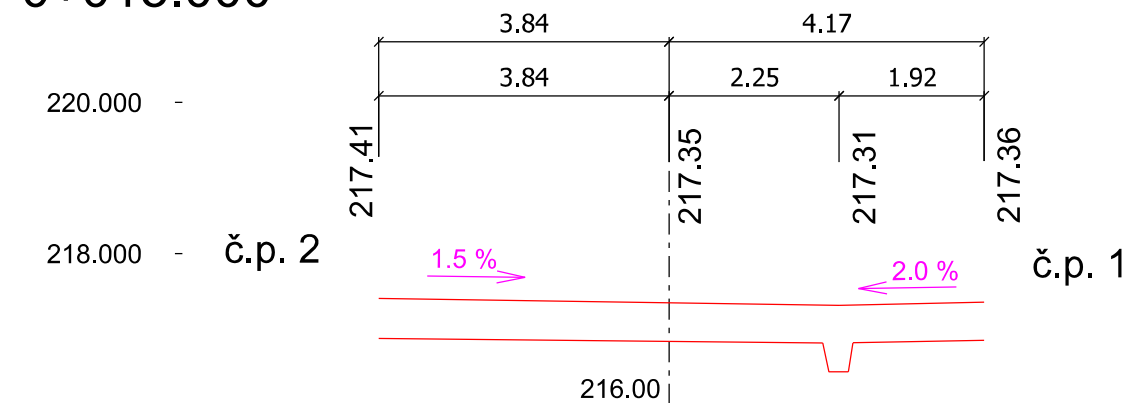

0+020.000

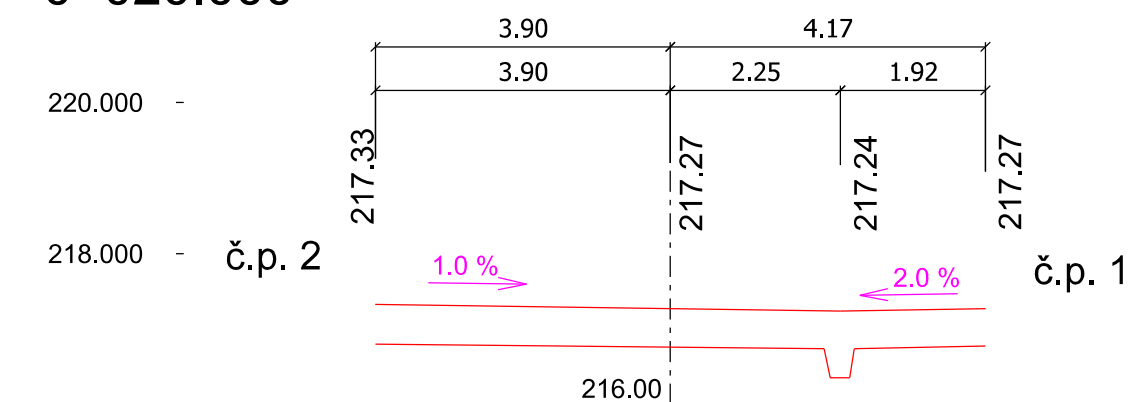

0+025.000

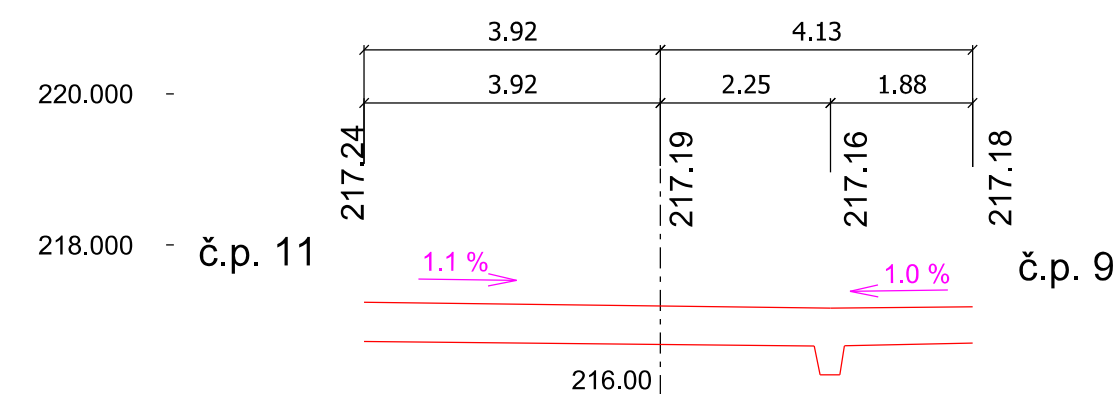

Investor

B | R | N | O

Statutární město Brno
 Dominikánské náměstí 196/1
 Brno-město, 602 00 Brno

Generální
 projektant

INGUTIS, spol. s r.o.

Thákurova 2077/7, 166 29 Praha 6
 (+420) 224 354 363, ingutis@ingutis.cz
 www.ingutis.cz

Projektant SO

**Brněnské
komunikace**

ÚTVAR DOPRAVNÍHO INŽENÝRSTVÍ

Brněnské komunikace a.s.
 Renneská třída 787-1a
 639 00 Brno
 www.bkom.cz

HIP

Ing. Knesl

Navrhl

Ing. Tržil

Zodp. projektant

Ing. Tržil

Vypracoval

Ing. Tržil

Akce

**12. stavba sekundárního kolektoru Česká
- Středova**

Paré

Část dokumentace

D

SO D.1.5.1 Definitivní úprava povrchů

Stupeň

DSP + PDPS

Projektová dokumentace
 pro provádění stavby

Datum 11/2021

Revize 01

Měřítko 1:100

Formát 3 x A4

Příloha

PŘÍČNÉ ŘEZY (ul. Skrytá)

Arch. číslo

Č. přílohy

05-B