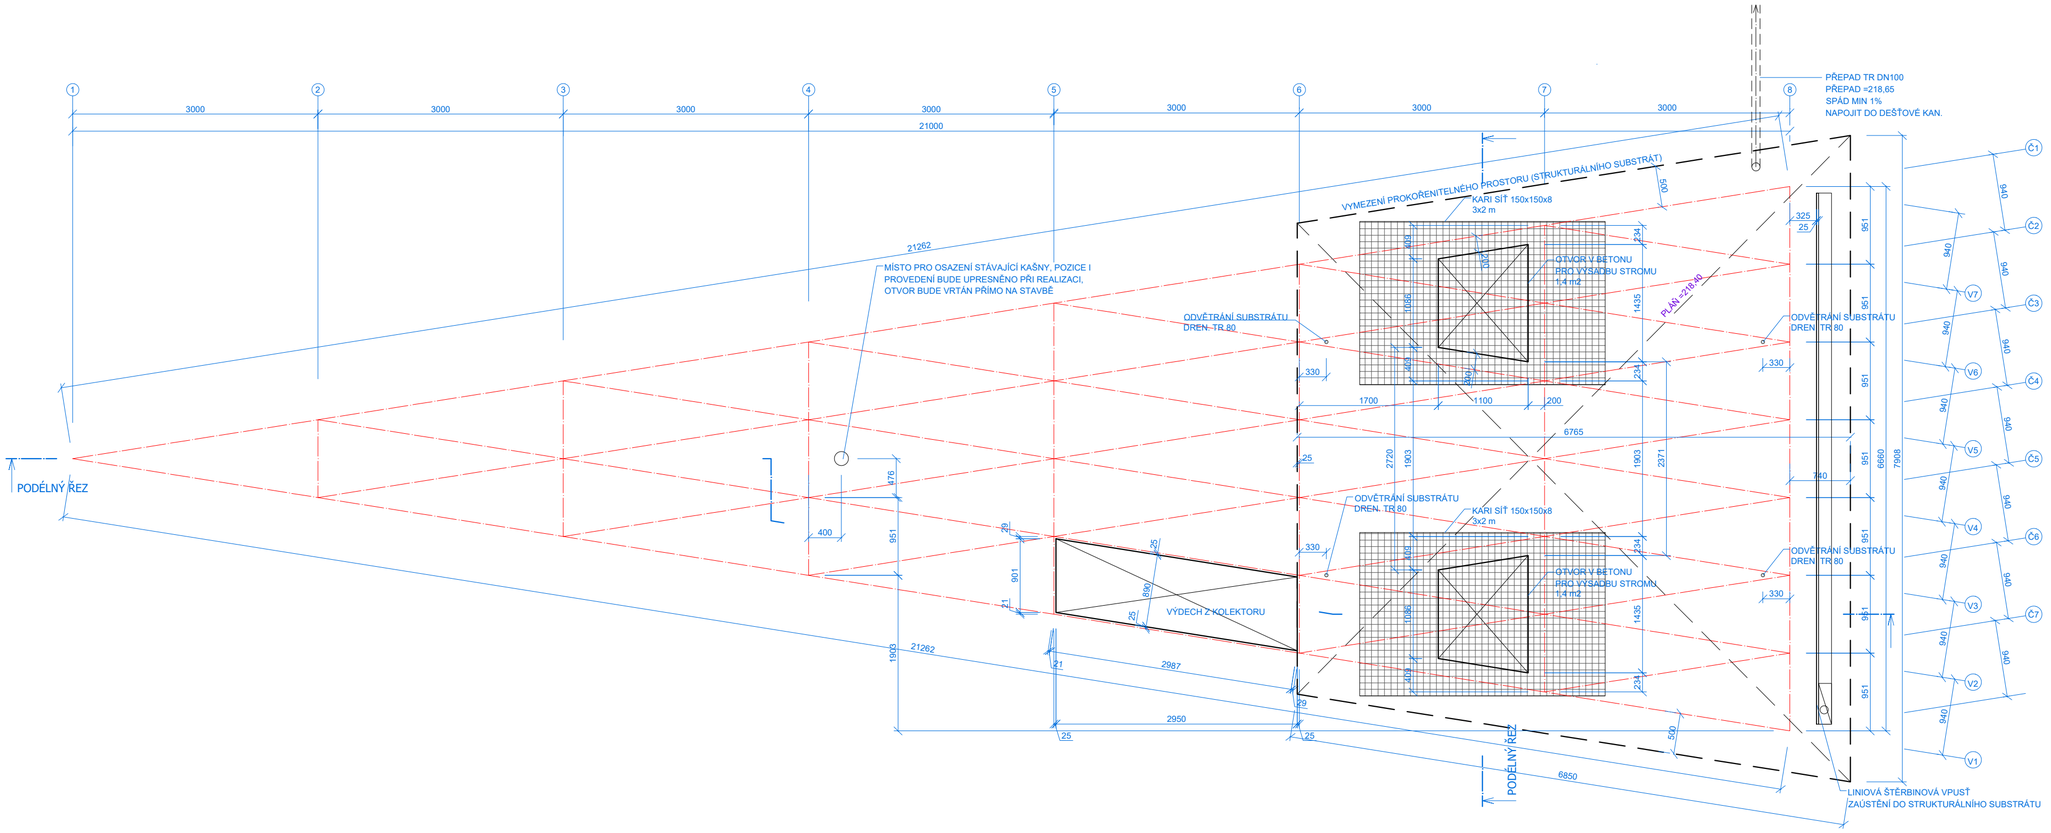

VÝKRES VÝSADBOVÝCH OPATŘENÍ

- VEŠKERÉ ZMĚNY OPROTI NÁVRHU MUSÍ BÝT ZKONZULTOVÁNY A ODSOUHLASENY ARCHITEKTEM (KAM BRNO)
- TENTO VÝKRES NENÍ DÍLENSKOU DOKUMENTACÍ
- VÝROBNÍ DOKUMENTACE MUSÍ BÝT PŘEDLOŽENA ARCHITEKTOVI K ODSOUHLASENÍ
- FINÁLNÍ VÝBĚR MATERIÁLU, BARVY A POVRCHOVÝCH ÚPRAV PROVEDE ARCHITEKT NA ZÁKLADĚ DODAVATELEM PŘEDLOŽENÝCH VZORKŮ

B R N O

NÁZEV AKCE	12. STAVBA SEKUNDÁRNÍHO KOLEKTORU ČESKÁ - STŘEDOVA		
INVESTOR	STATUTÁRNÍ MĚSTO BRNO, DOMINIKÁNSKÉ NÁM. 196/1, 602 00 BRNO		
ZPRACOVATEL	KANCELÁŘ ARCHITEKTA MĚSTA BRNA P.O., ZELNÝ TRH 331/3, 602 00 BRNO	DATUM	12.5.2023
NÁZEV VÝKRESU	PROSTRANSTVÍ PŘED KONVALÁRIÍ - ARCHITEKTONICKÉ ŘEŠENÍ VÝKRES VÝSADBOVÝCH OPATŘENÍ	MĚŘÍTKO	1:50
		Č. VÝKRESU	02