




ŘEZ C-C
1:50

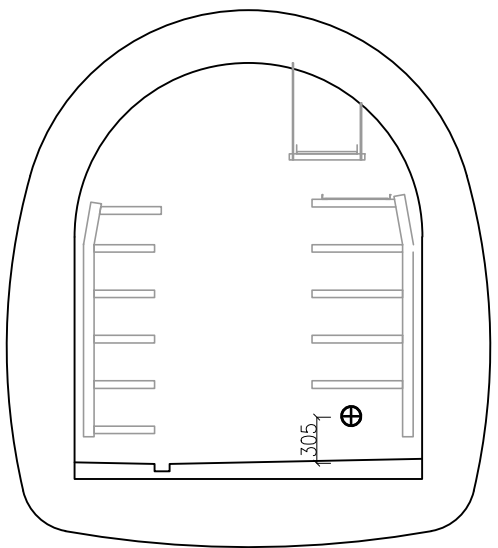


ŘEZ G-G
1:50

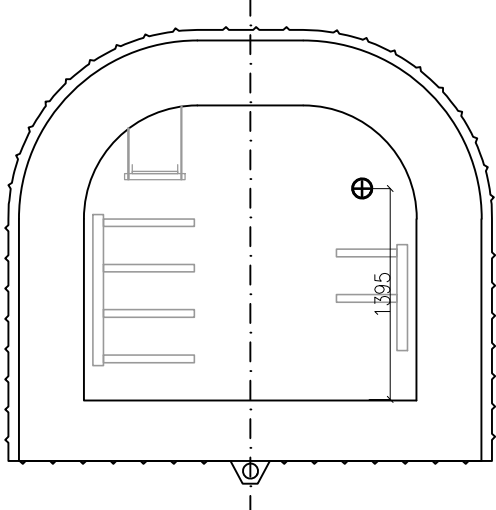


ŘEZ H-H
1:50

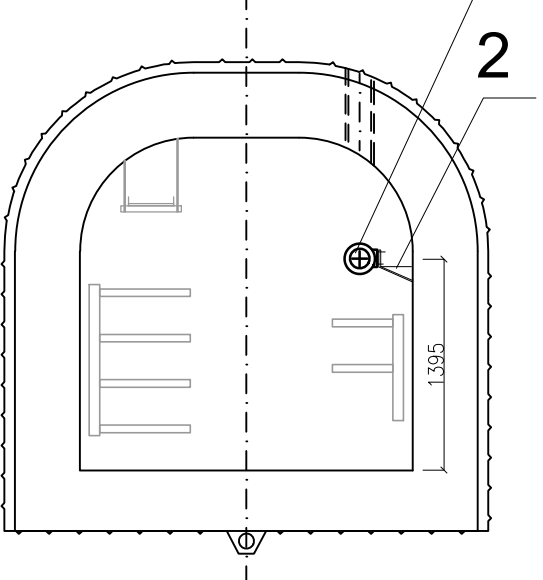

ŘEZ A-A
1:50

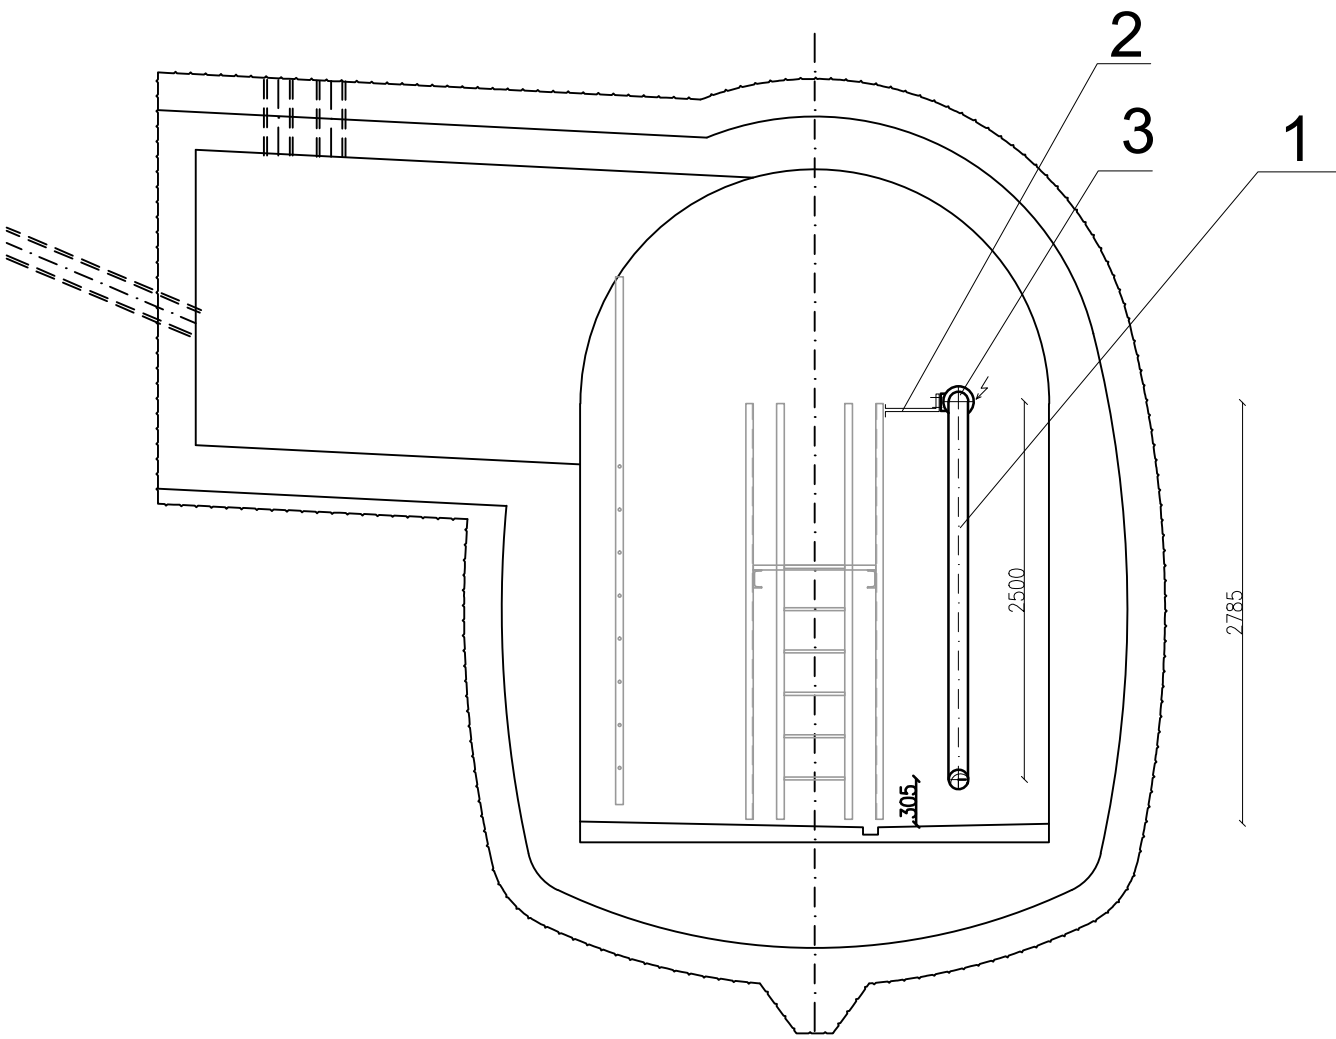

ŘEZ E-E
1:50

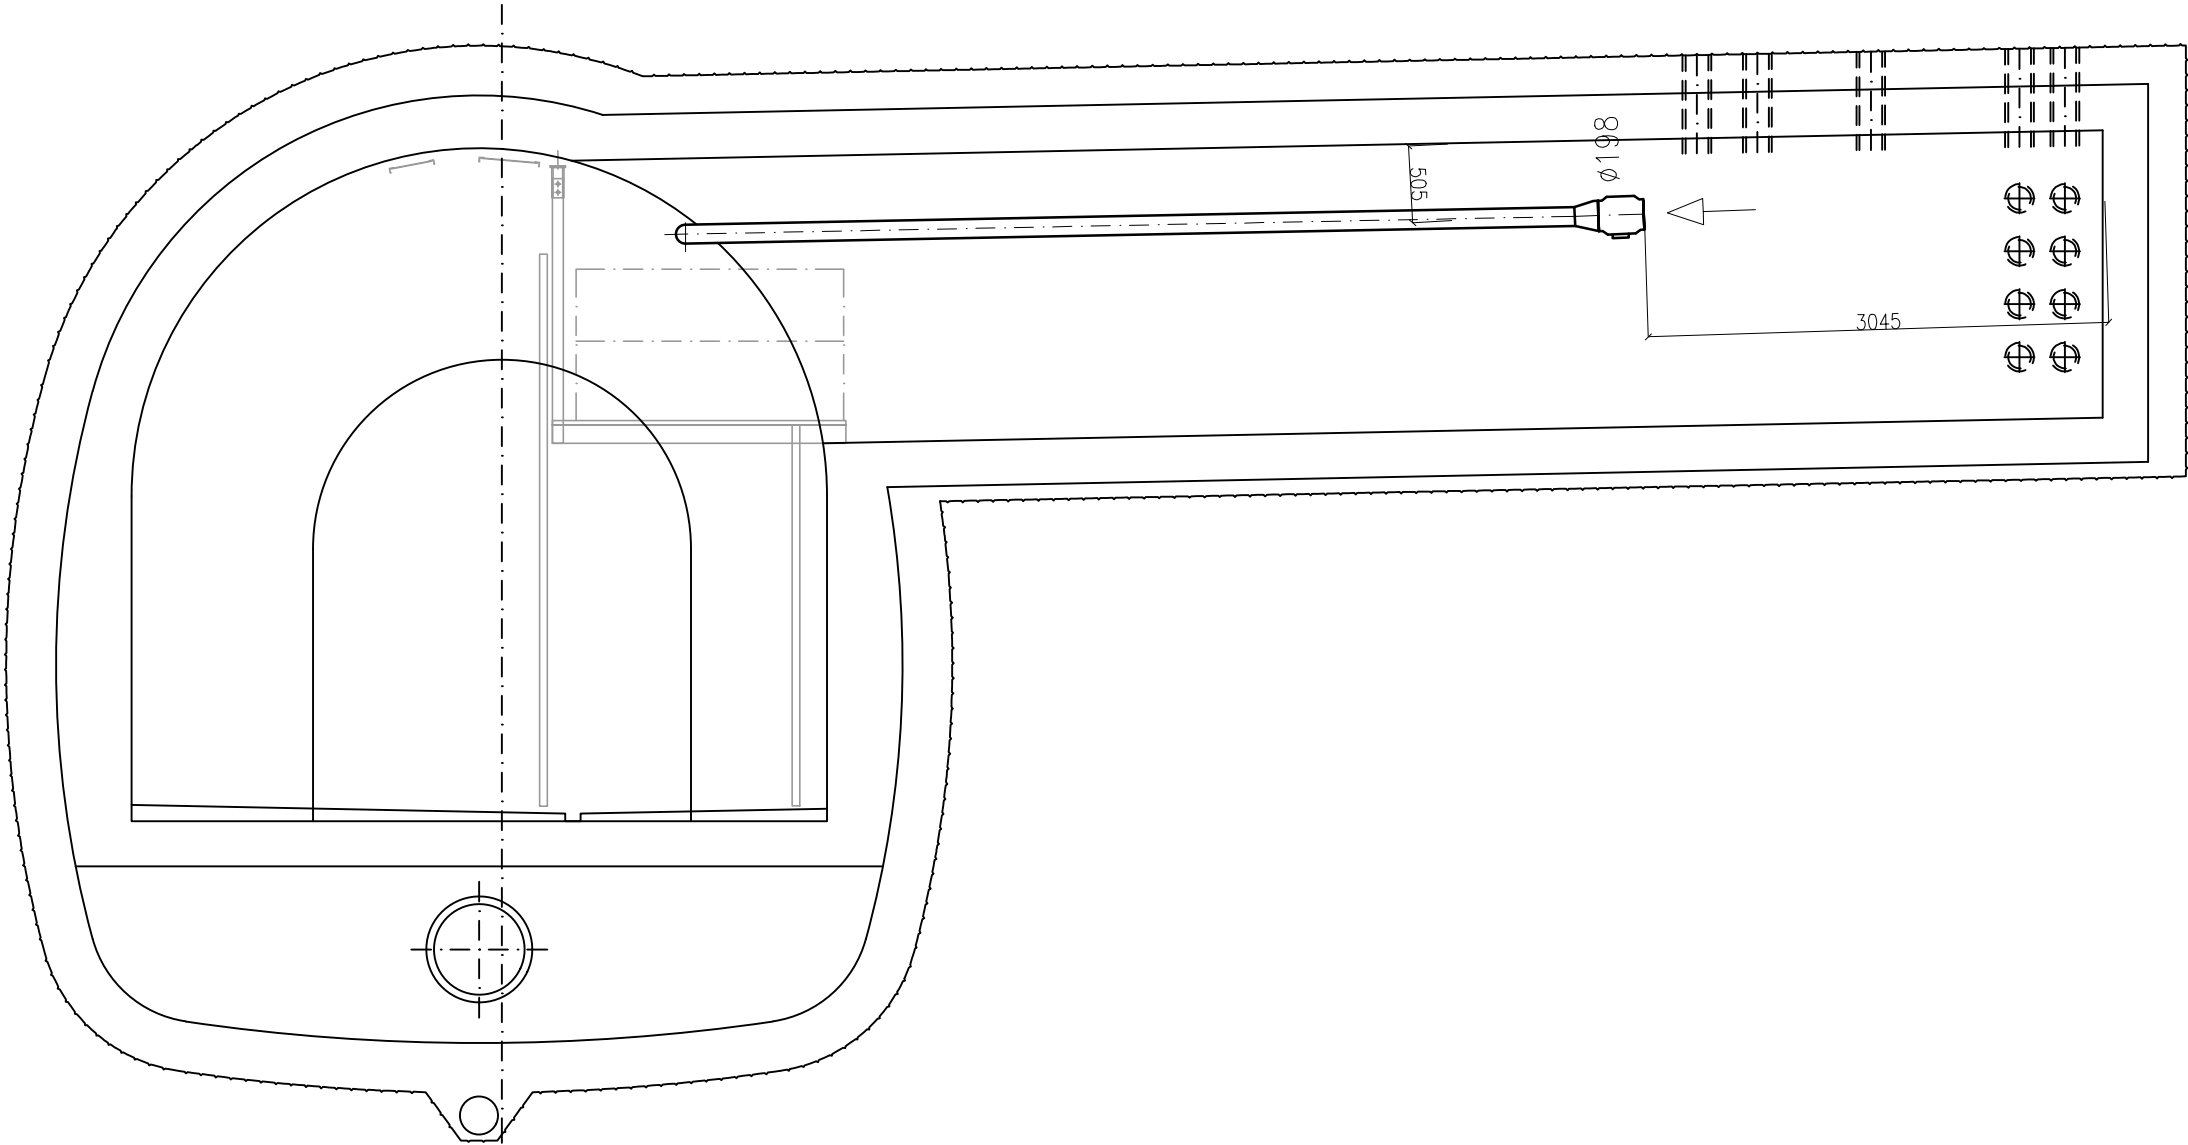

Doplňuje:
Technická zpráva vzduchotechniky
Specifikace dílů VZT

Revize	Popis	Datum	Provedl

Investor		Statutární město Brno Dominikánské náměstí 196/1 Brno-město, 602 00 Brno	
Generální projektant		<div></div> INGUTIS, spol. s r.o. Thákurova 2077/7, 166 29 Praha 6 (+420) 224 354 363, ingutis@ingutis.cz www.ingutis.cz	
HIP	Ing. Švec 	Navrhl	Ing. Gebert
Zodp. projektant	Ing. Gebert	Vypracoval	Ing. Gebert
Akce			Paré
12. stavba sekundárního kolektoru Česká - Středova			
Část dokumentace D D.1 D.1.4 D.1.4.9	Dokumentace liniové trasy Dokumentace objektu Technika prostředí staveb PS 106 - Vzduchotechnika	Stupeň PDPS Projektová dokumentace pro provádění stavby	
		Datum	08/2020 Revize 01
		Měřítko	1:50 Formát 10 x A4
Příloha	Separátní větrání - odbočka J2, trasa Skrytá		Arch. číslo Model Č. přílohy D.1.4.9.5