

KATASTR  
PARCELNÍ ČÍSLO  
VZDÁLENOSTI ŠACHET  
OZNAČENÍ ŠACHET

SMĚROVÉ POMĚRY

STOKA A  
M 1:250/100

HLOUBKA VÝKOPU

KÓTA VÝKOPU


HLOUBKA DNA POTRUBÍ

KÓTA DNA POTRUBÍ

KÓTA PŮVODNÍHO TERÉNU


SROVNÁVACÍ ROVINA

STANIČENÍ [km/m]  
PROFIL[mm]–MATERIÁL–DÉLKA[m]  
SKLON[promile]–DÉLKA[m]  
ULOŽENÍ  
KAPACITNÍ PRŮTOK[l/s]–RYCHLOST[m/s]

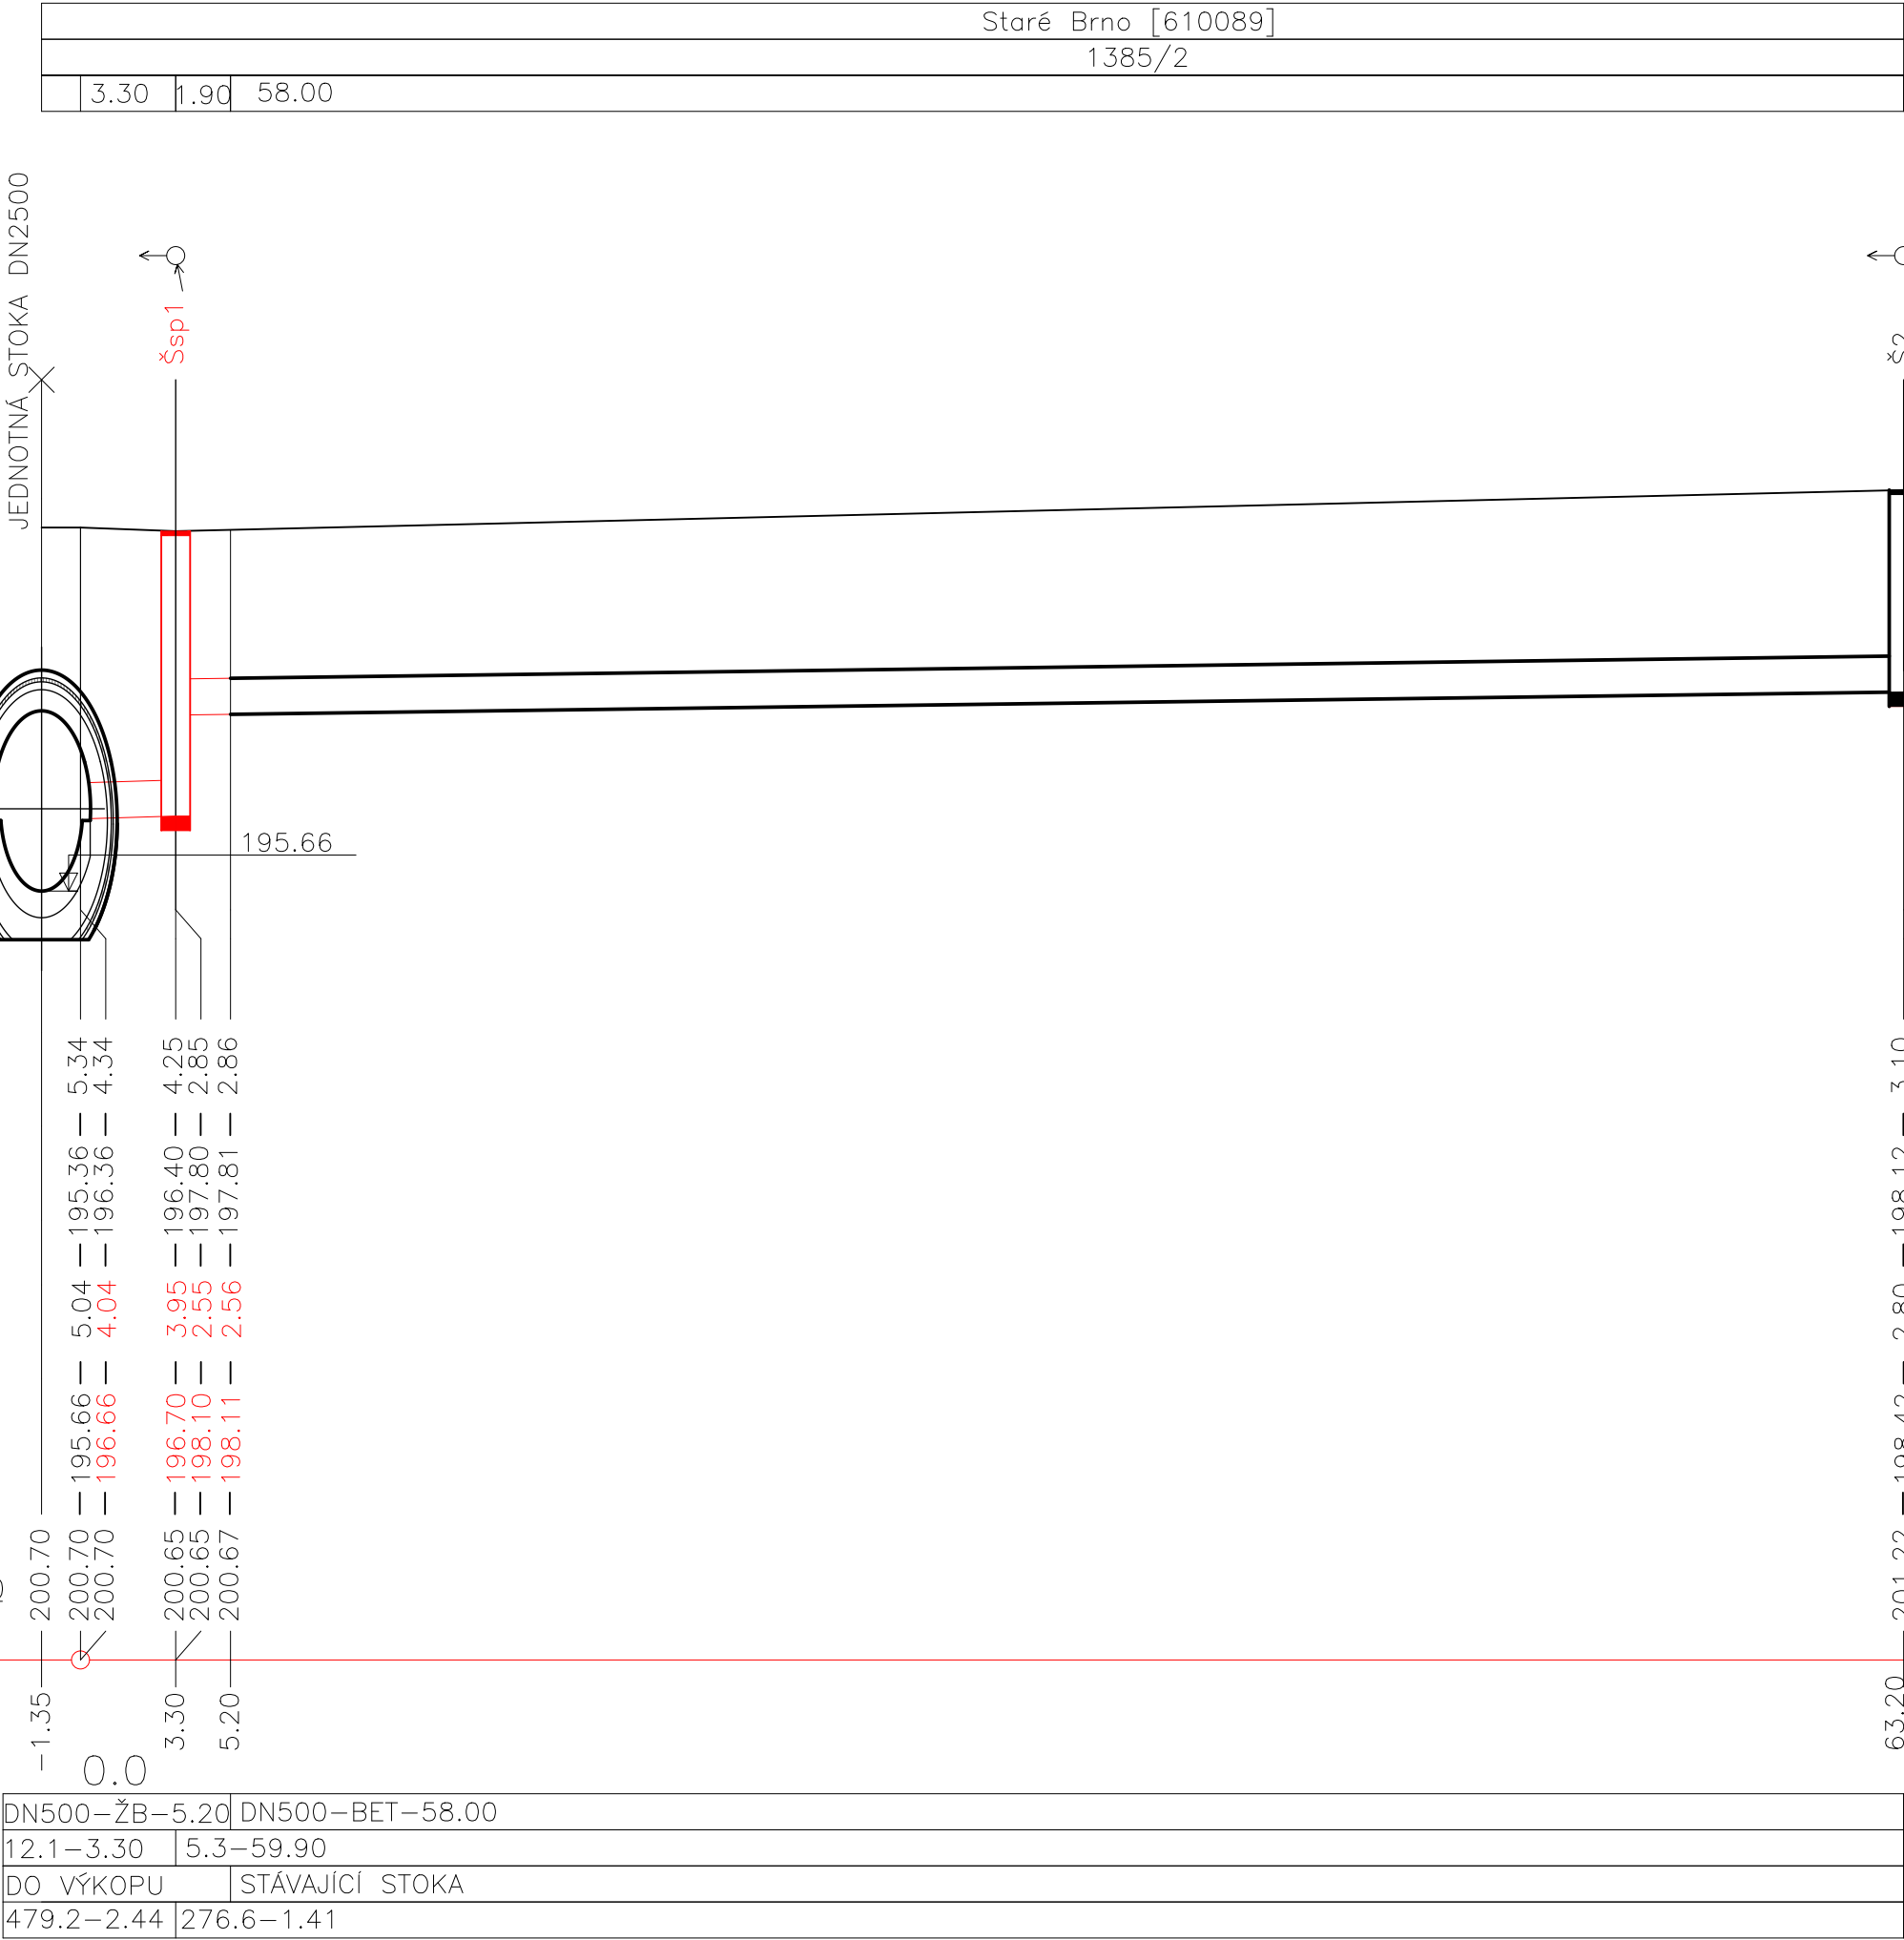

# PODÉLNÝ PROFIL DEŠŤOVÉ STOKY

## M 1:250/100

NAVRHL/VYPRACOVAL: ING. ČERMÁKOVÁ		ZODPOVĚDNÝ PROJEKTANT: ING. HALOUZKA		VEDOUČÍ PROJEKTANT: ING. LAZÁREK, DiS.		TECHNICKÁ KONTROLA: ING. HALOUZKA		<div> <b>LB PROJEKT</b></div> <div>Mojmírovo nám. 3105/6a, 612 00 Brno IČ: 29262747, TEL.: 605 114 896</div>	
KRAJ: Jihomoravský				KATASTR. ÚZEMÍ: Staré Brno [610089]					
INVESTOR: Statutární město Brno Dominikánské náměstí 196/1, 602 00 Brno								DATUM: 03/2025	
AKCE: <b>BRNO, OPUŠTĚNÁ - KANALIZACE</b>								STUPEŇ: PDPS	
								FORMÁT: 3xA4	
PŘÍLOHA: <b>PODÉLNÝ PROFIL DEŠŤOVÉ STOKY</b>								MĚRÍTKO: <b>1:250/100</b>	ČÍSLO PŘÍLOHY: <b>D.1.3</b>