


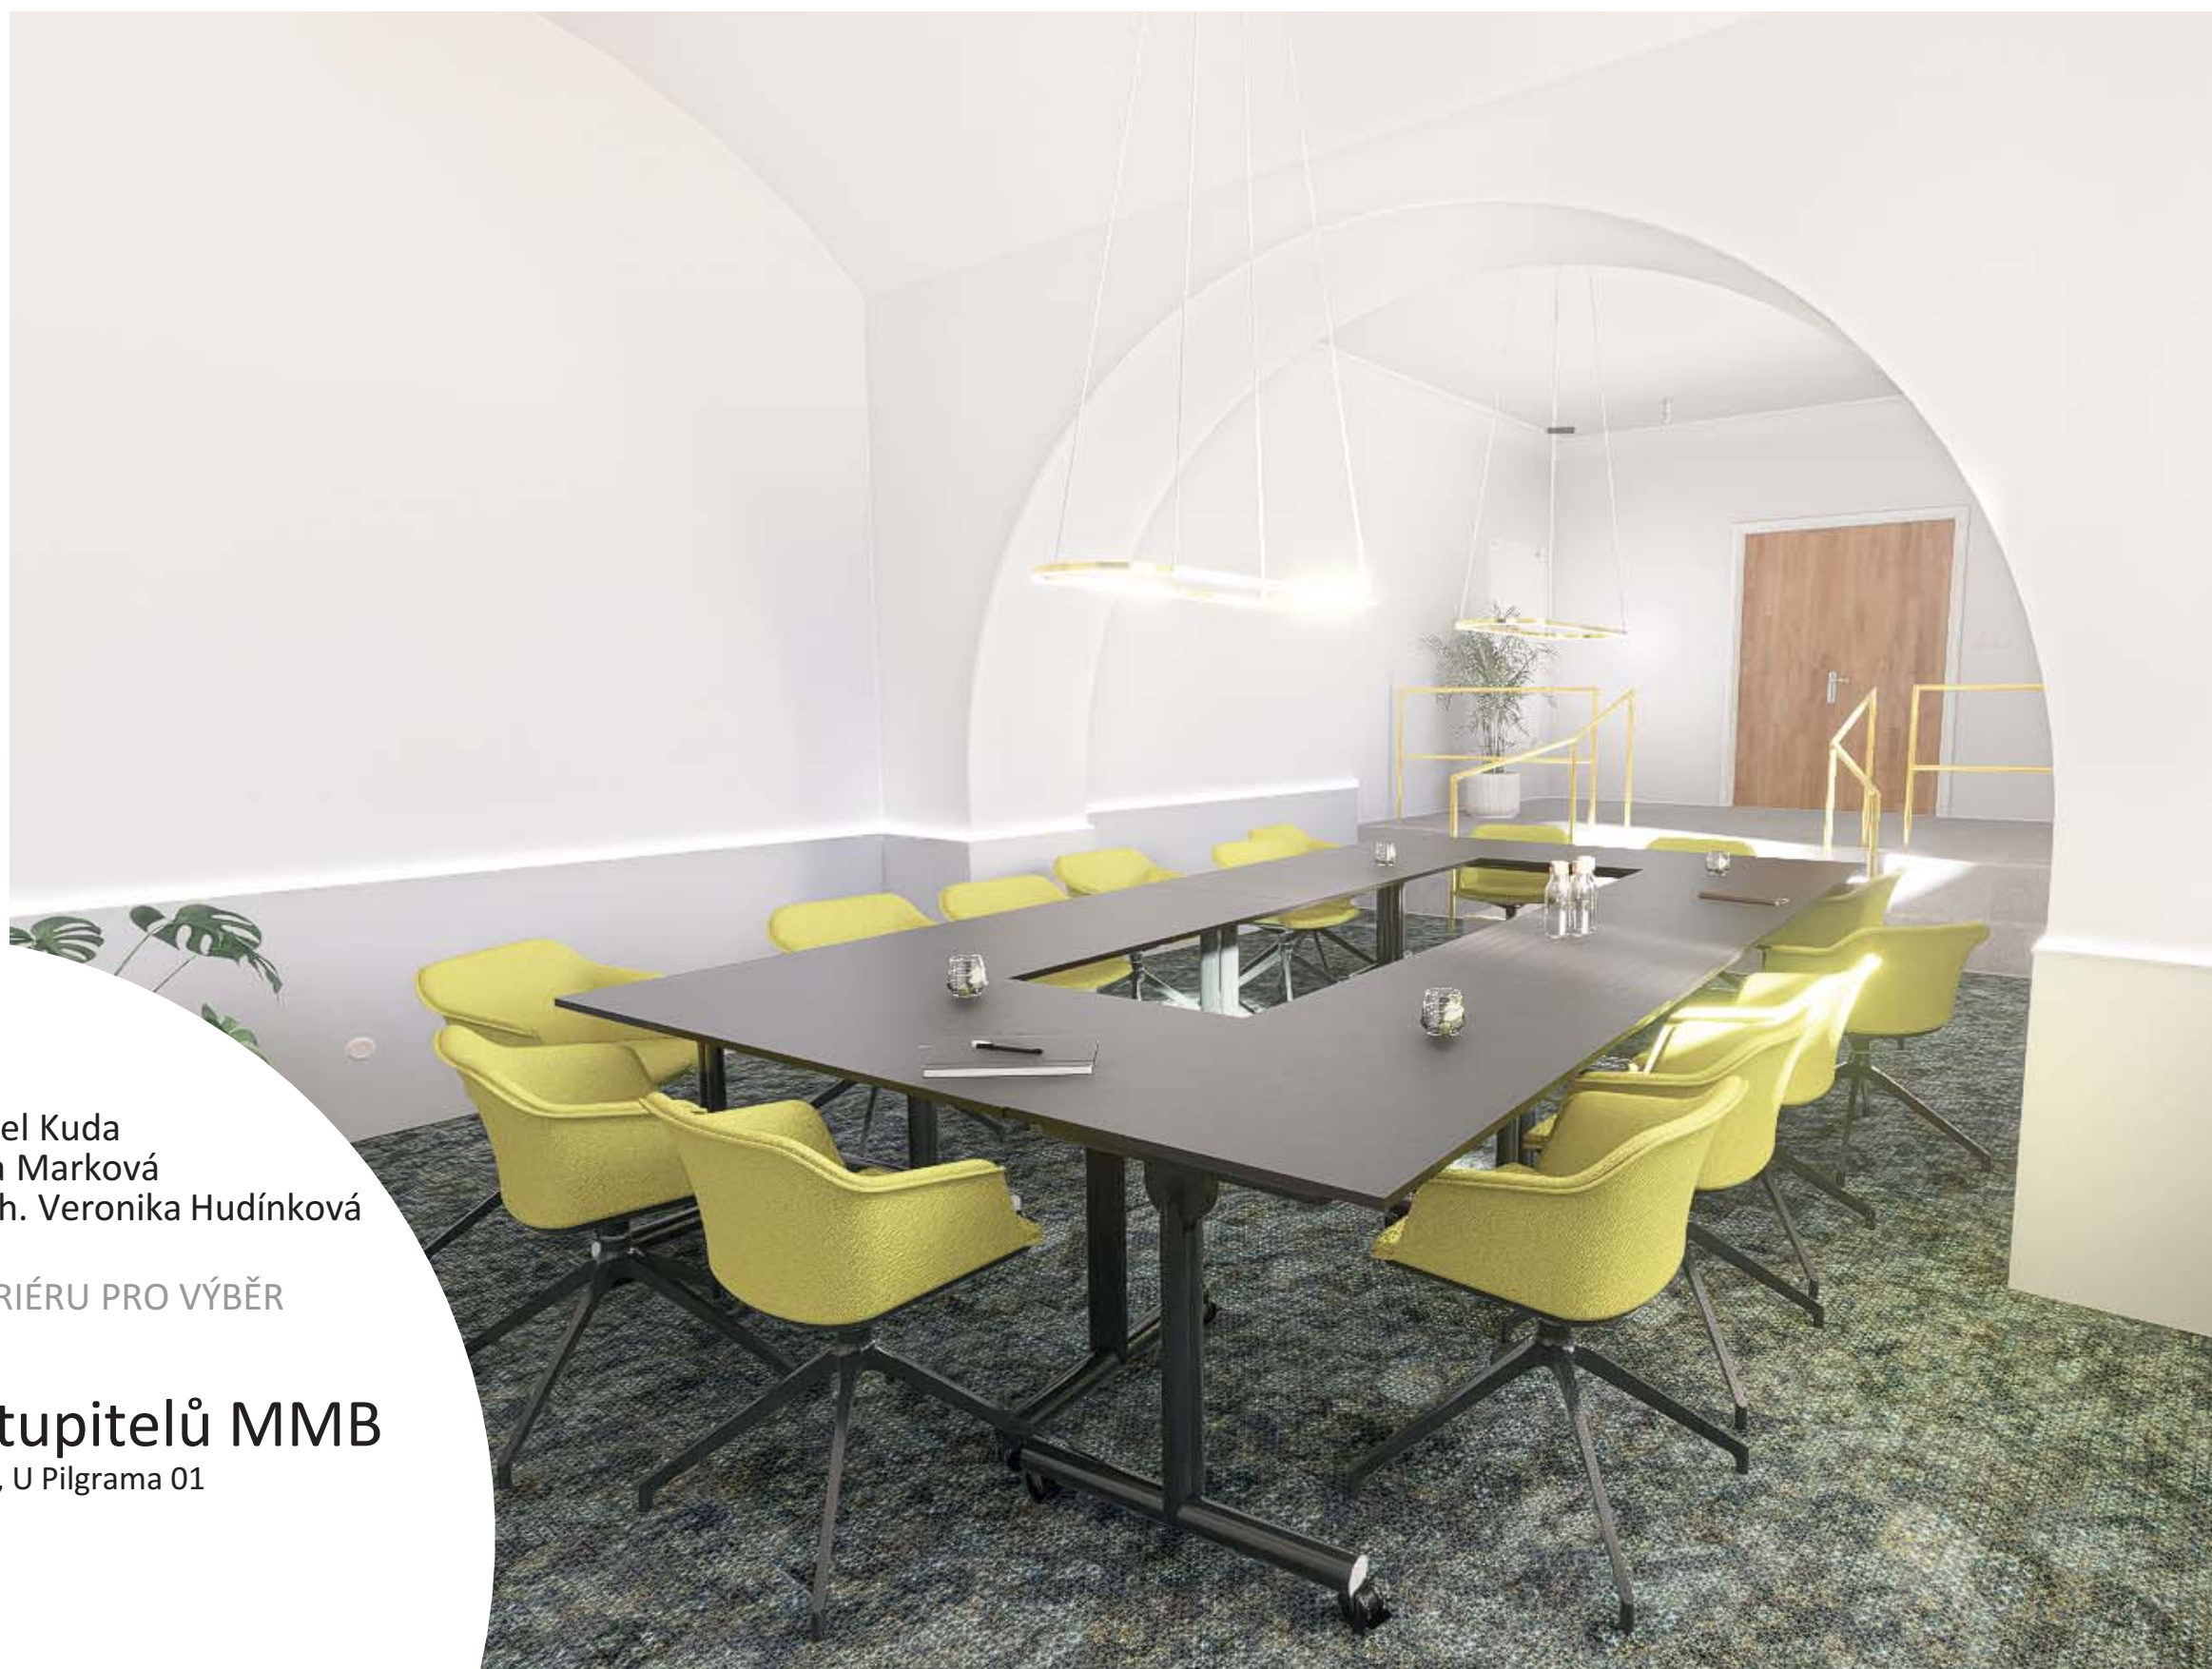

Ing. arch. Daniel Kuda
Bc. Magdaléna Marková
Ing. et Ing. arch. Veronika Hudínková

PROJEKT INTERIÉRU PRO VÝBĚR
ZHOTOVITELE

Klub zastupitelů MMB


Vstupní prostory, U Pilgrama 01

05.06.2025



OBSAH

- 03 Funkční rozdělení prostor
- 04 U Pilgrima 01 - půdorys, pohledy
- 05 U Pilgrima 01 - elektroinstalace
- 06 U Pilgrima 01 - mobiliář
- 07 U Pilgrima 01 - vizualizace
- 10 Vstupní prostory - půdorys, pohledy
- 12 Vstupní prostory - elektroinstalace
- 13 Vstupní prostory - mobiliář
- 14 Vstupní prostory - vizualizace

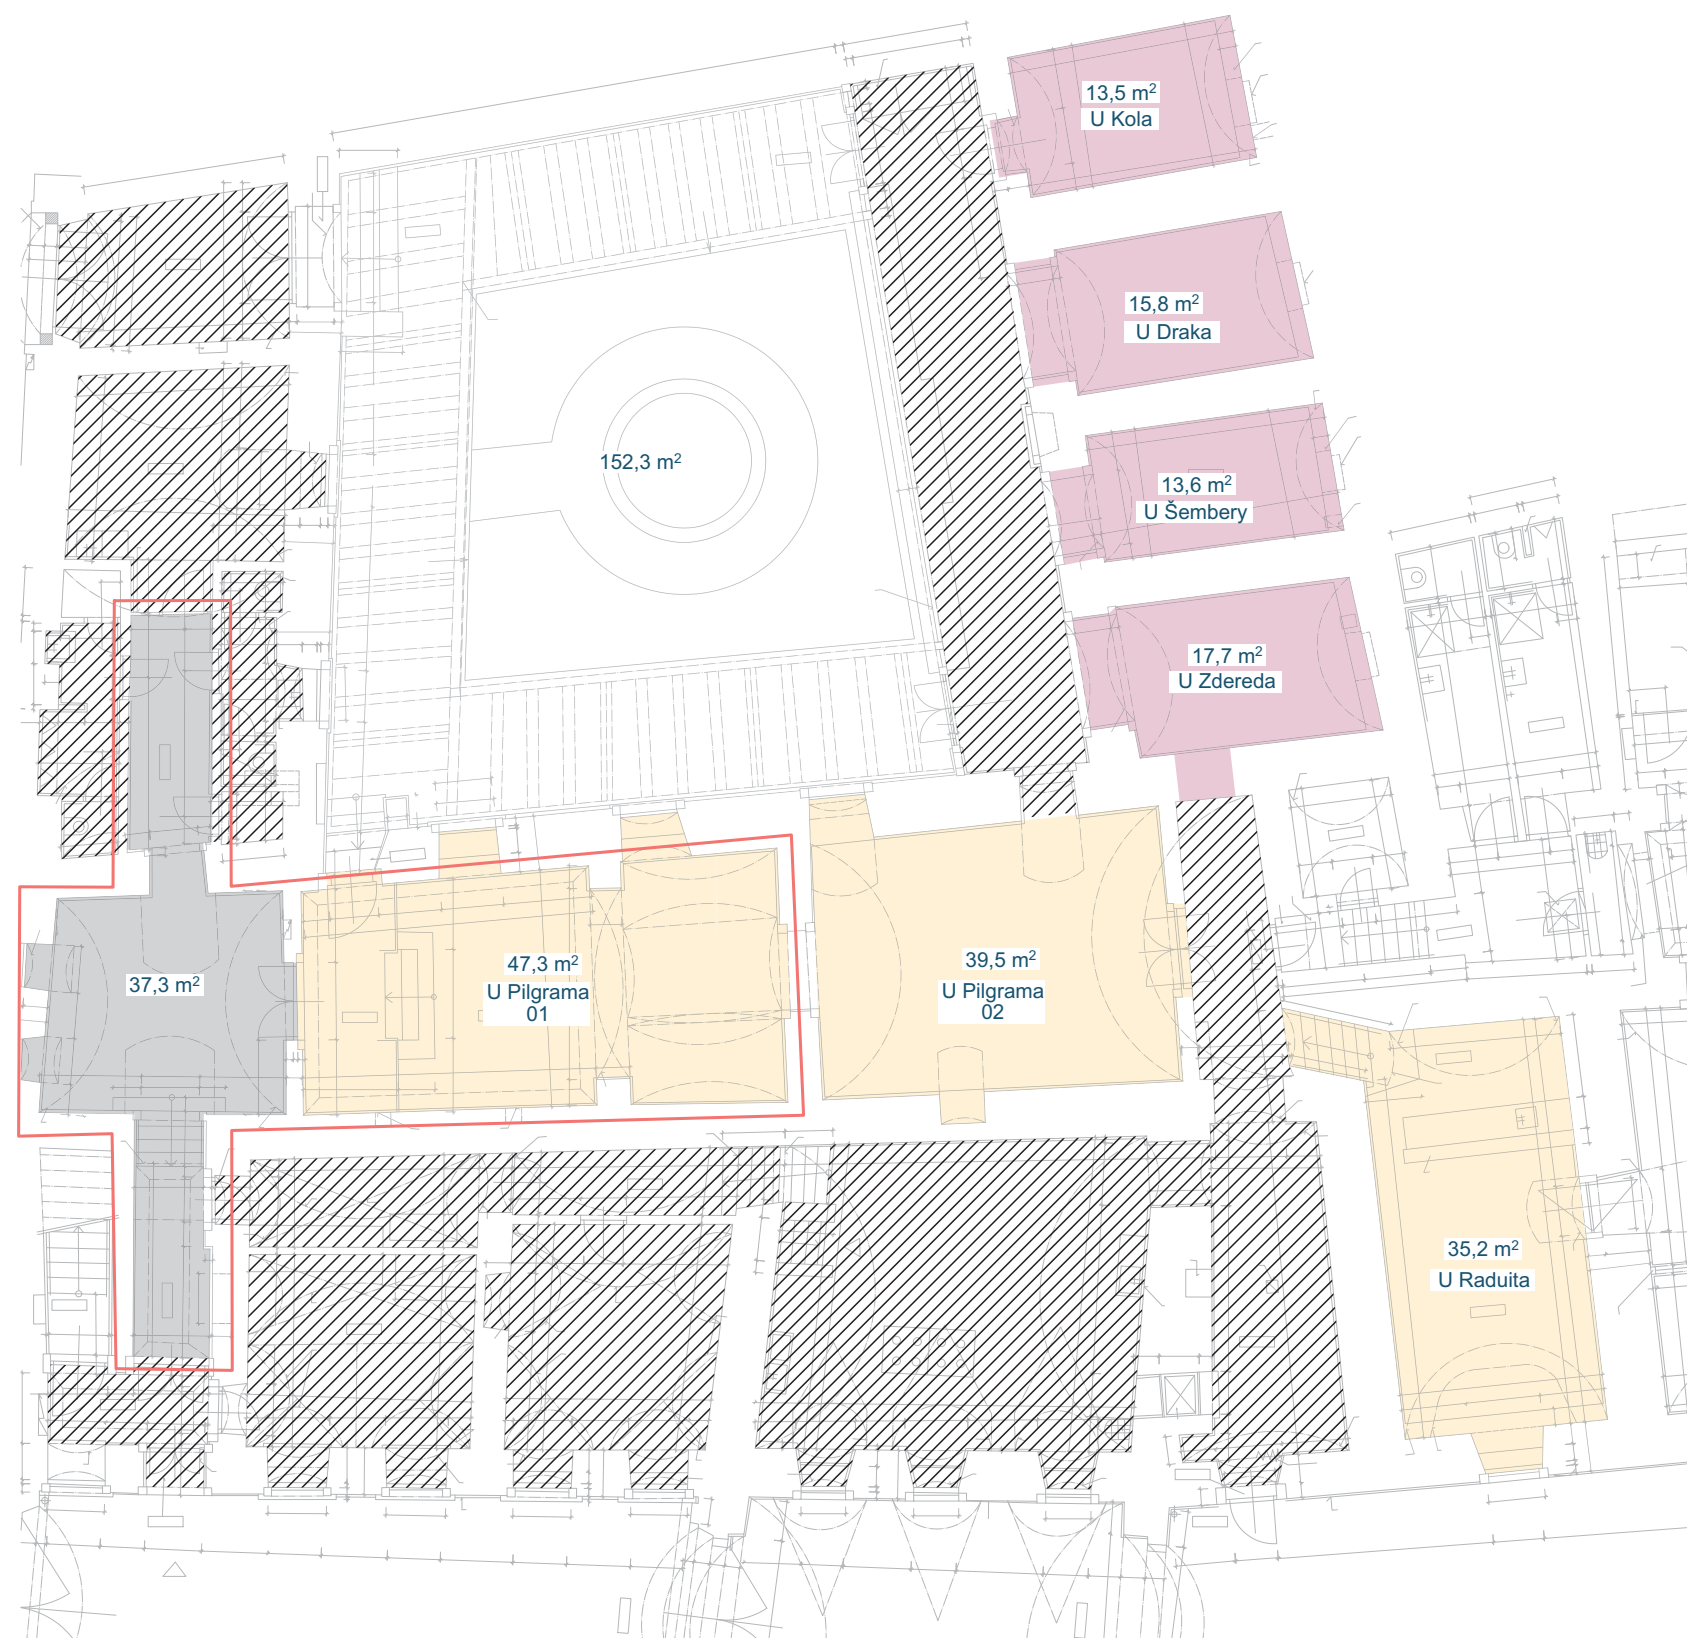

LEGENDA VYUŽITÍ PLOCH:






	ATRIUM Venkovní zastřešený pobytový prostor
	MALÉ ZASEDACÍ MÍSTNOSTI 4 samostatné kanceláře, přístup přes atrium
	VELKÉ ZASEDACÍ MÍSTNOSTI Zasedací místnosti vyhrazené pro potřeby MMB
	KOMUNIKAČNÍ PROSTORY Chodba, foyer
	NEŘEŠENÉ PROSTORY Správa objektu, sklady apod.
	ŘEŠENÉ PROSTORY Jednací prostory

Revize 01

1:150

03


Funkční řešení prostor

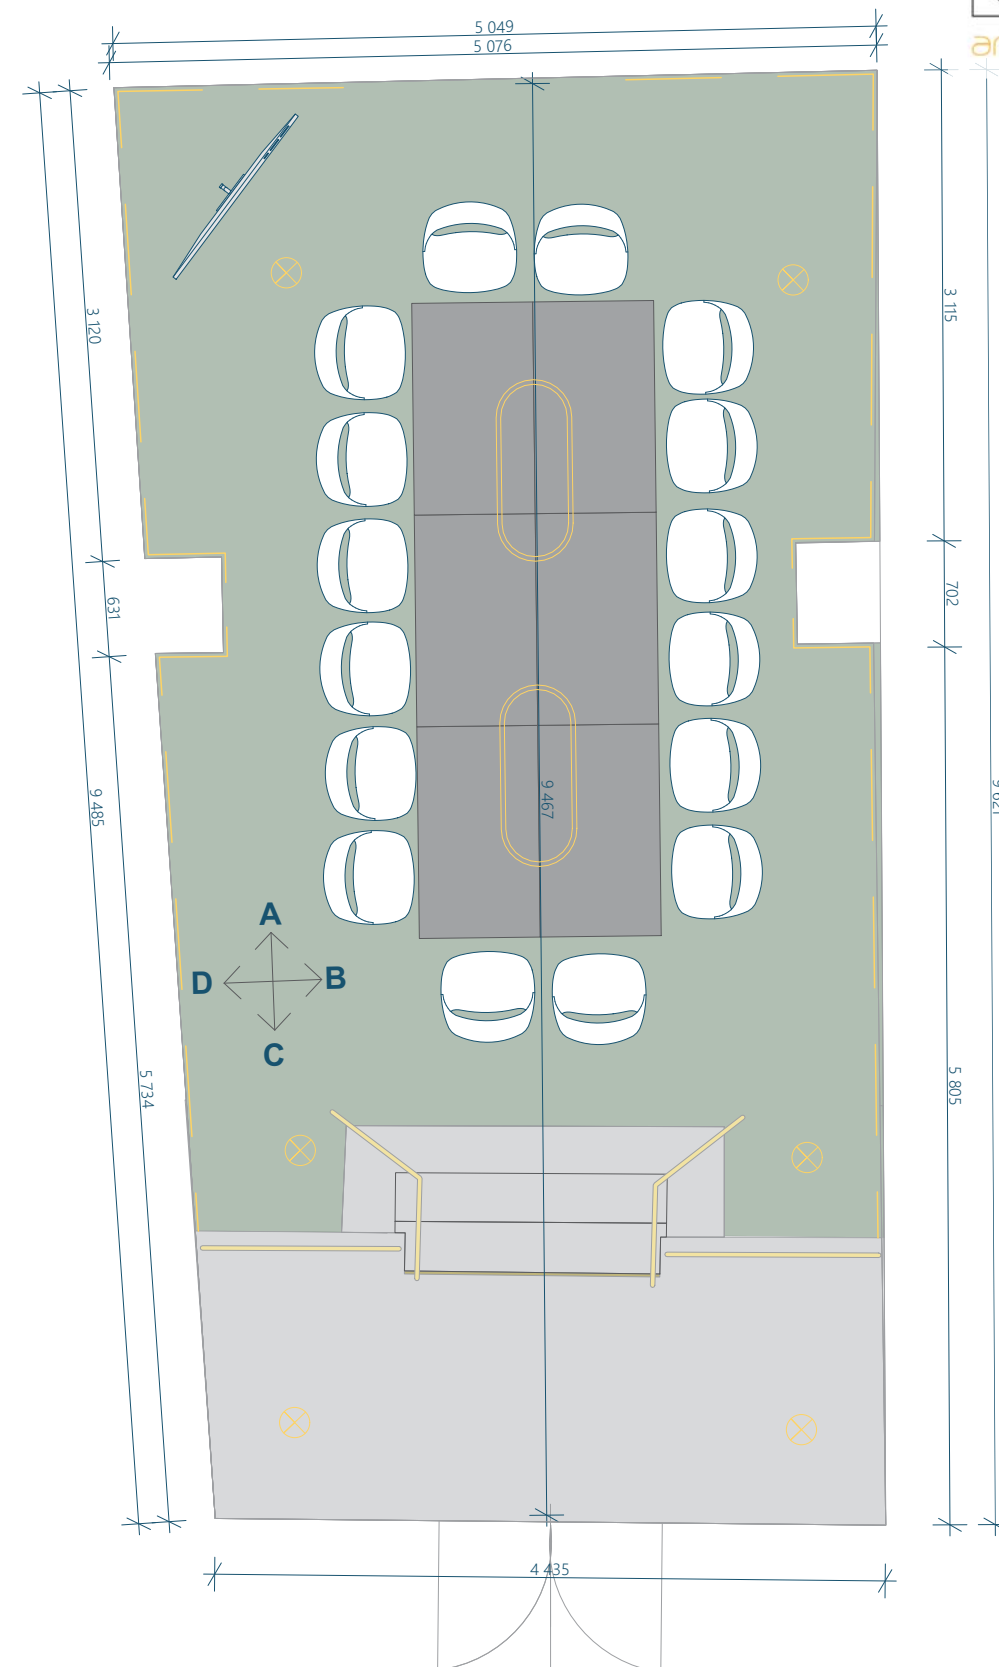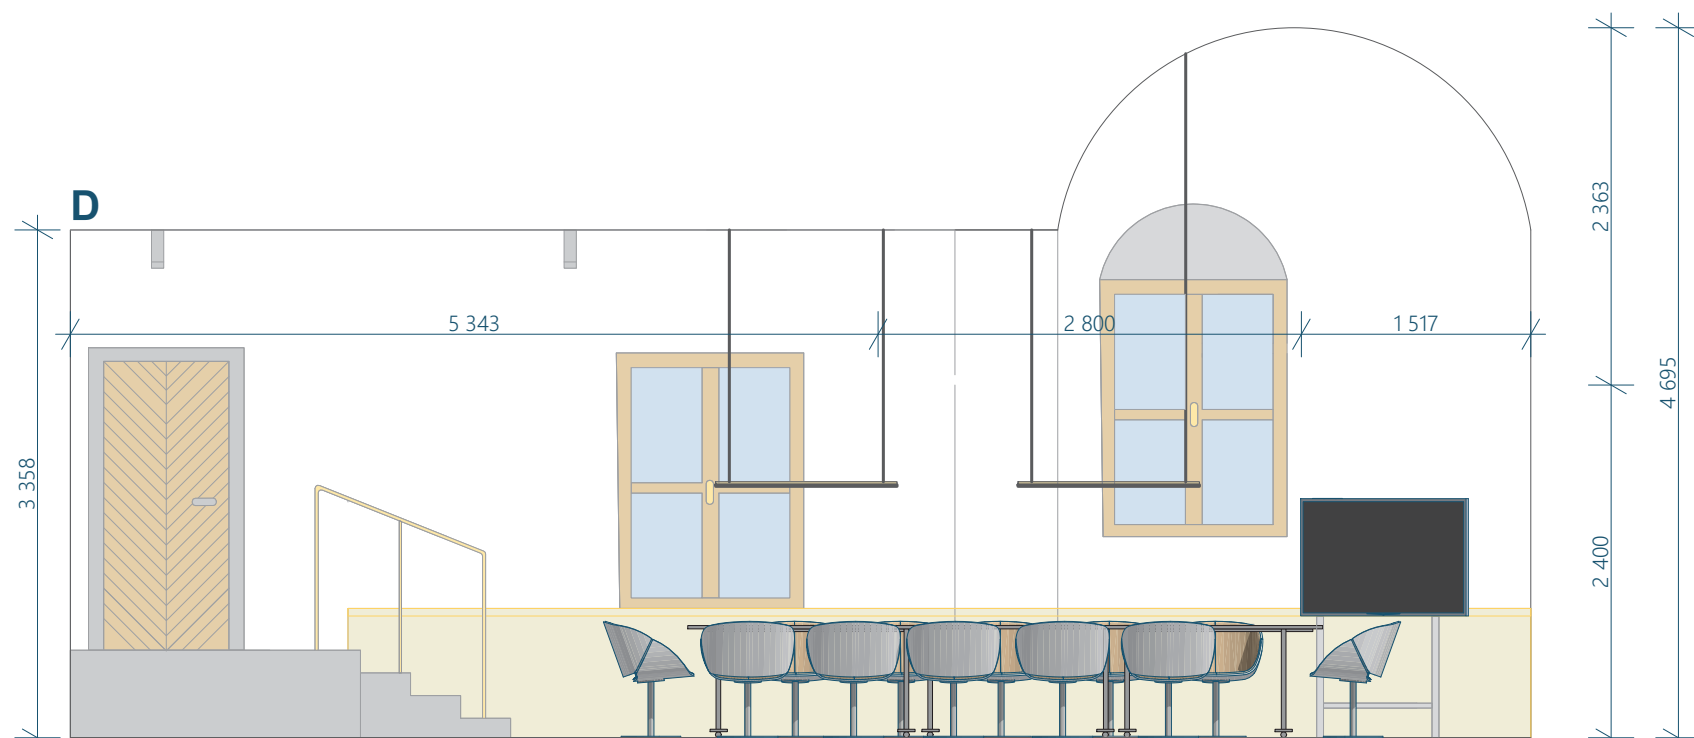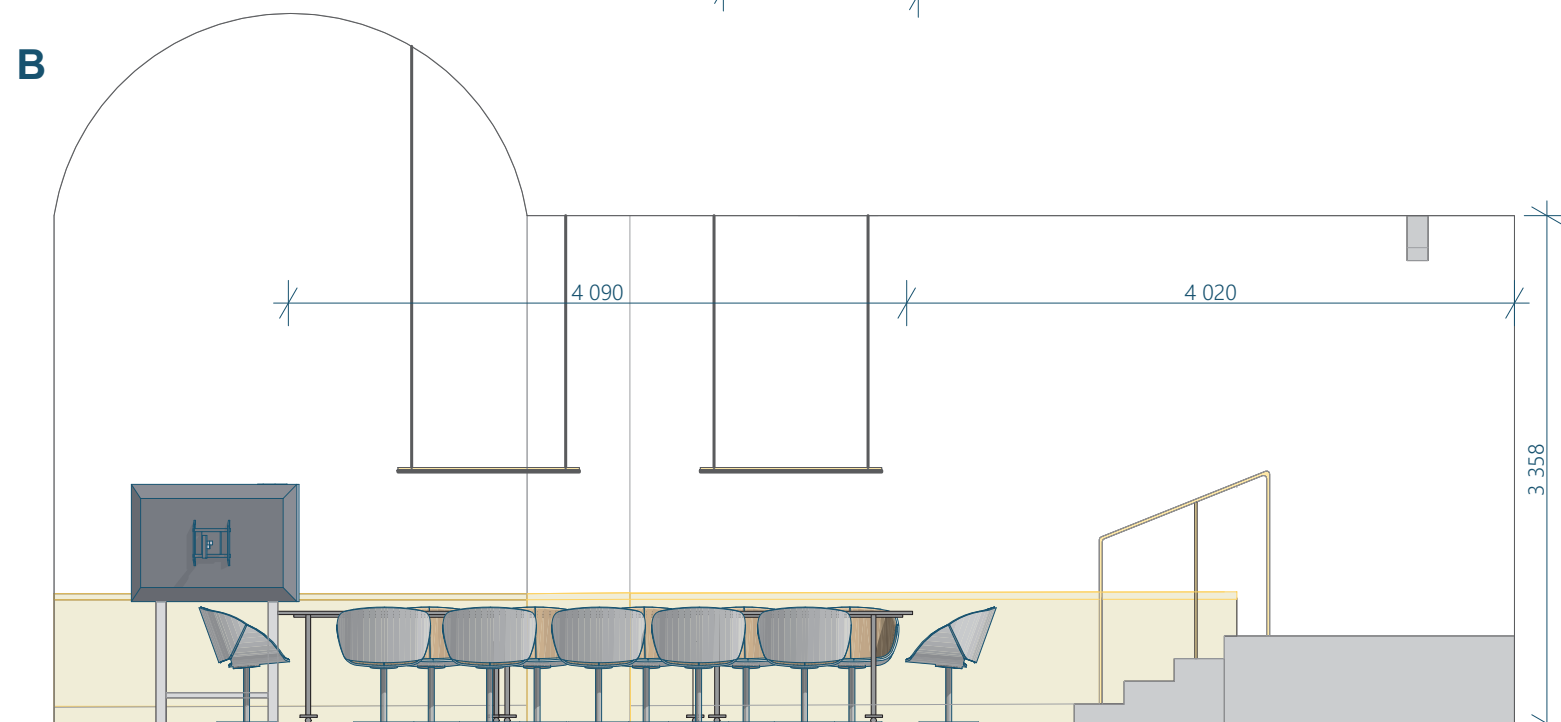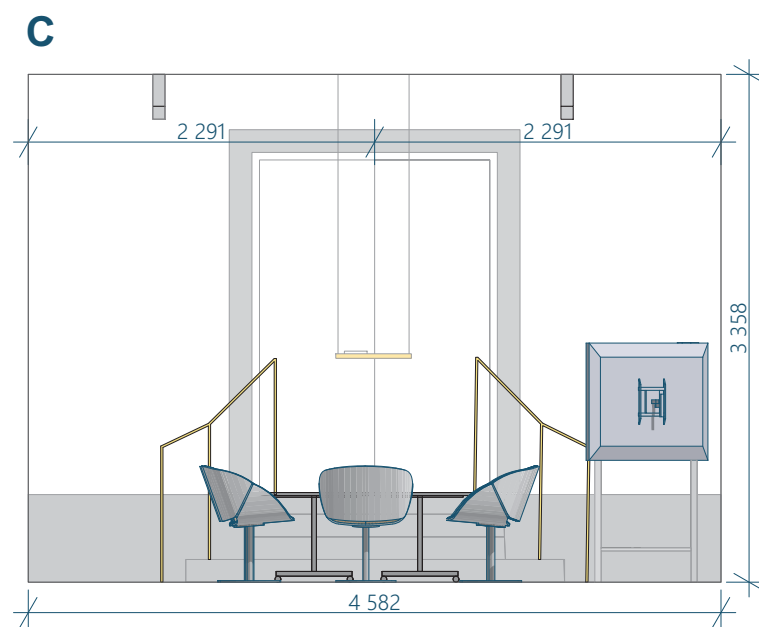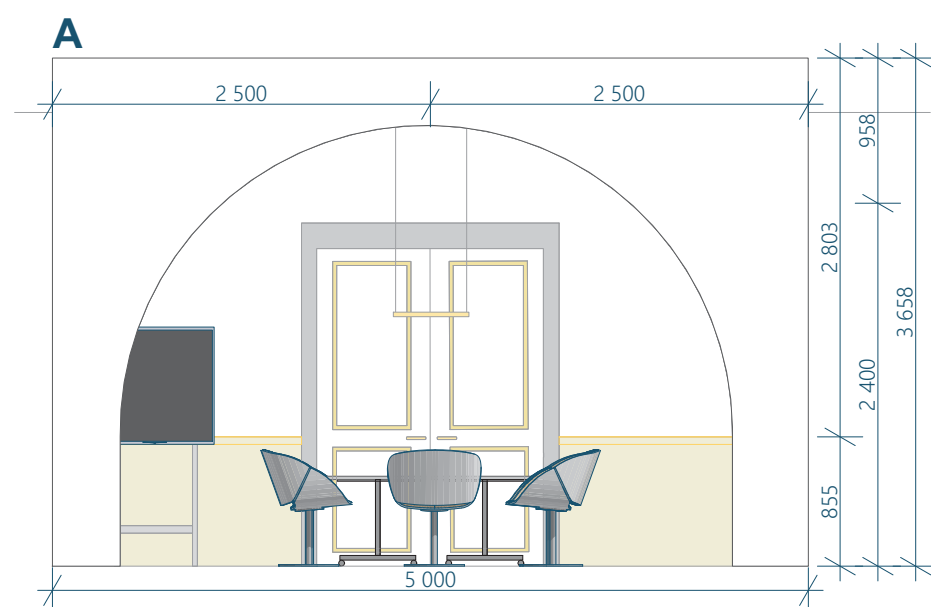

LEGENDA MATERIÁLŮ:

-  Metrážový koberec 37,4 m²
Balsan Queen 282 - dostupné na www.nej-koberce.cz
-  Původní dlažba - repasovaná


Poznámka: Návrh zahrnuje repas obkladu stěn a obnovení výmalby - barva bílá RAL 9001

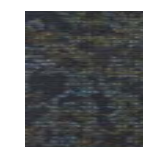

Revize 01
1:50

04

U Pilgrama 01 - půdorys, pohledy

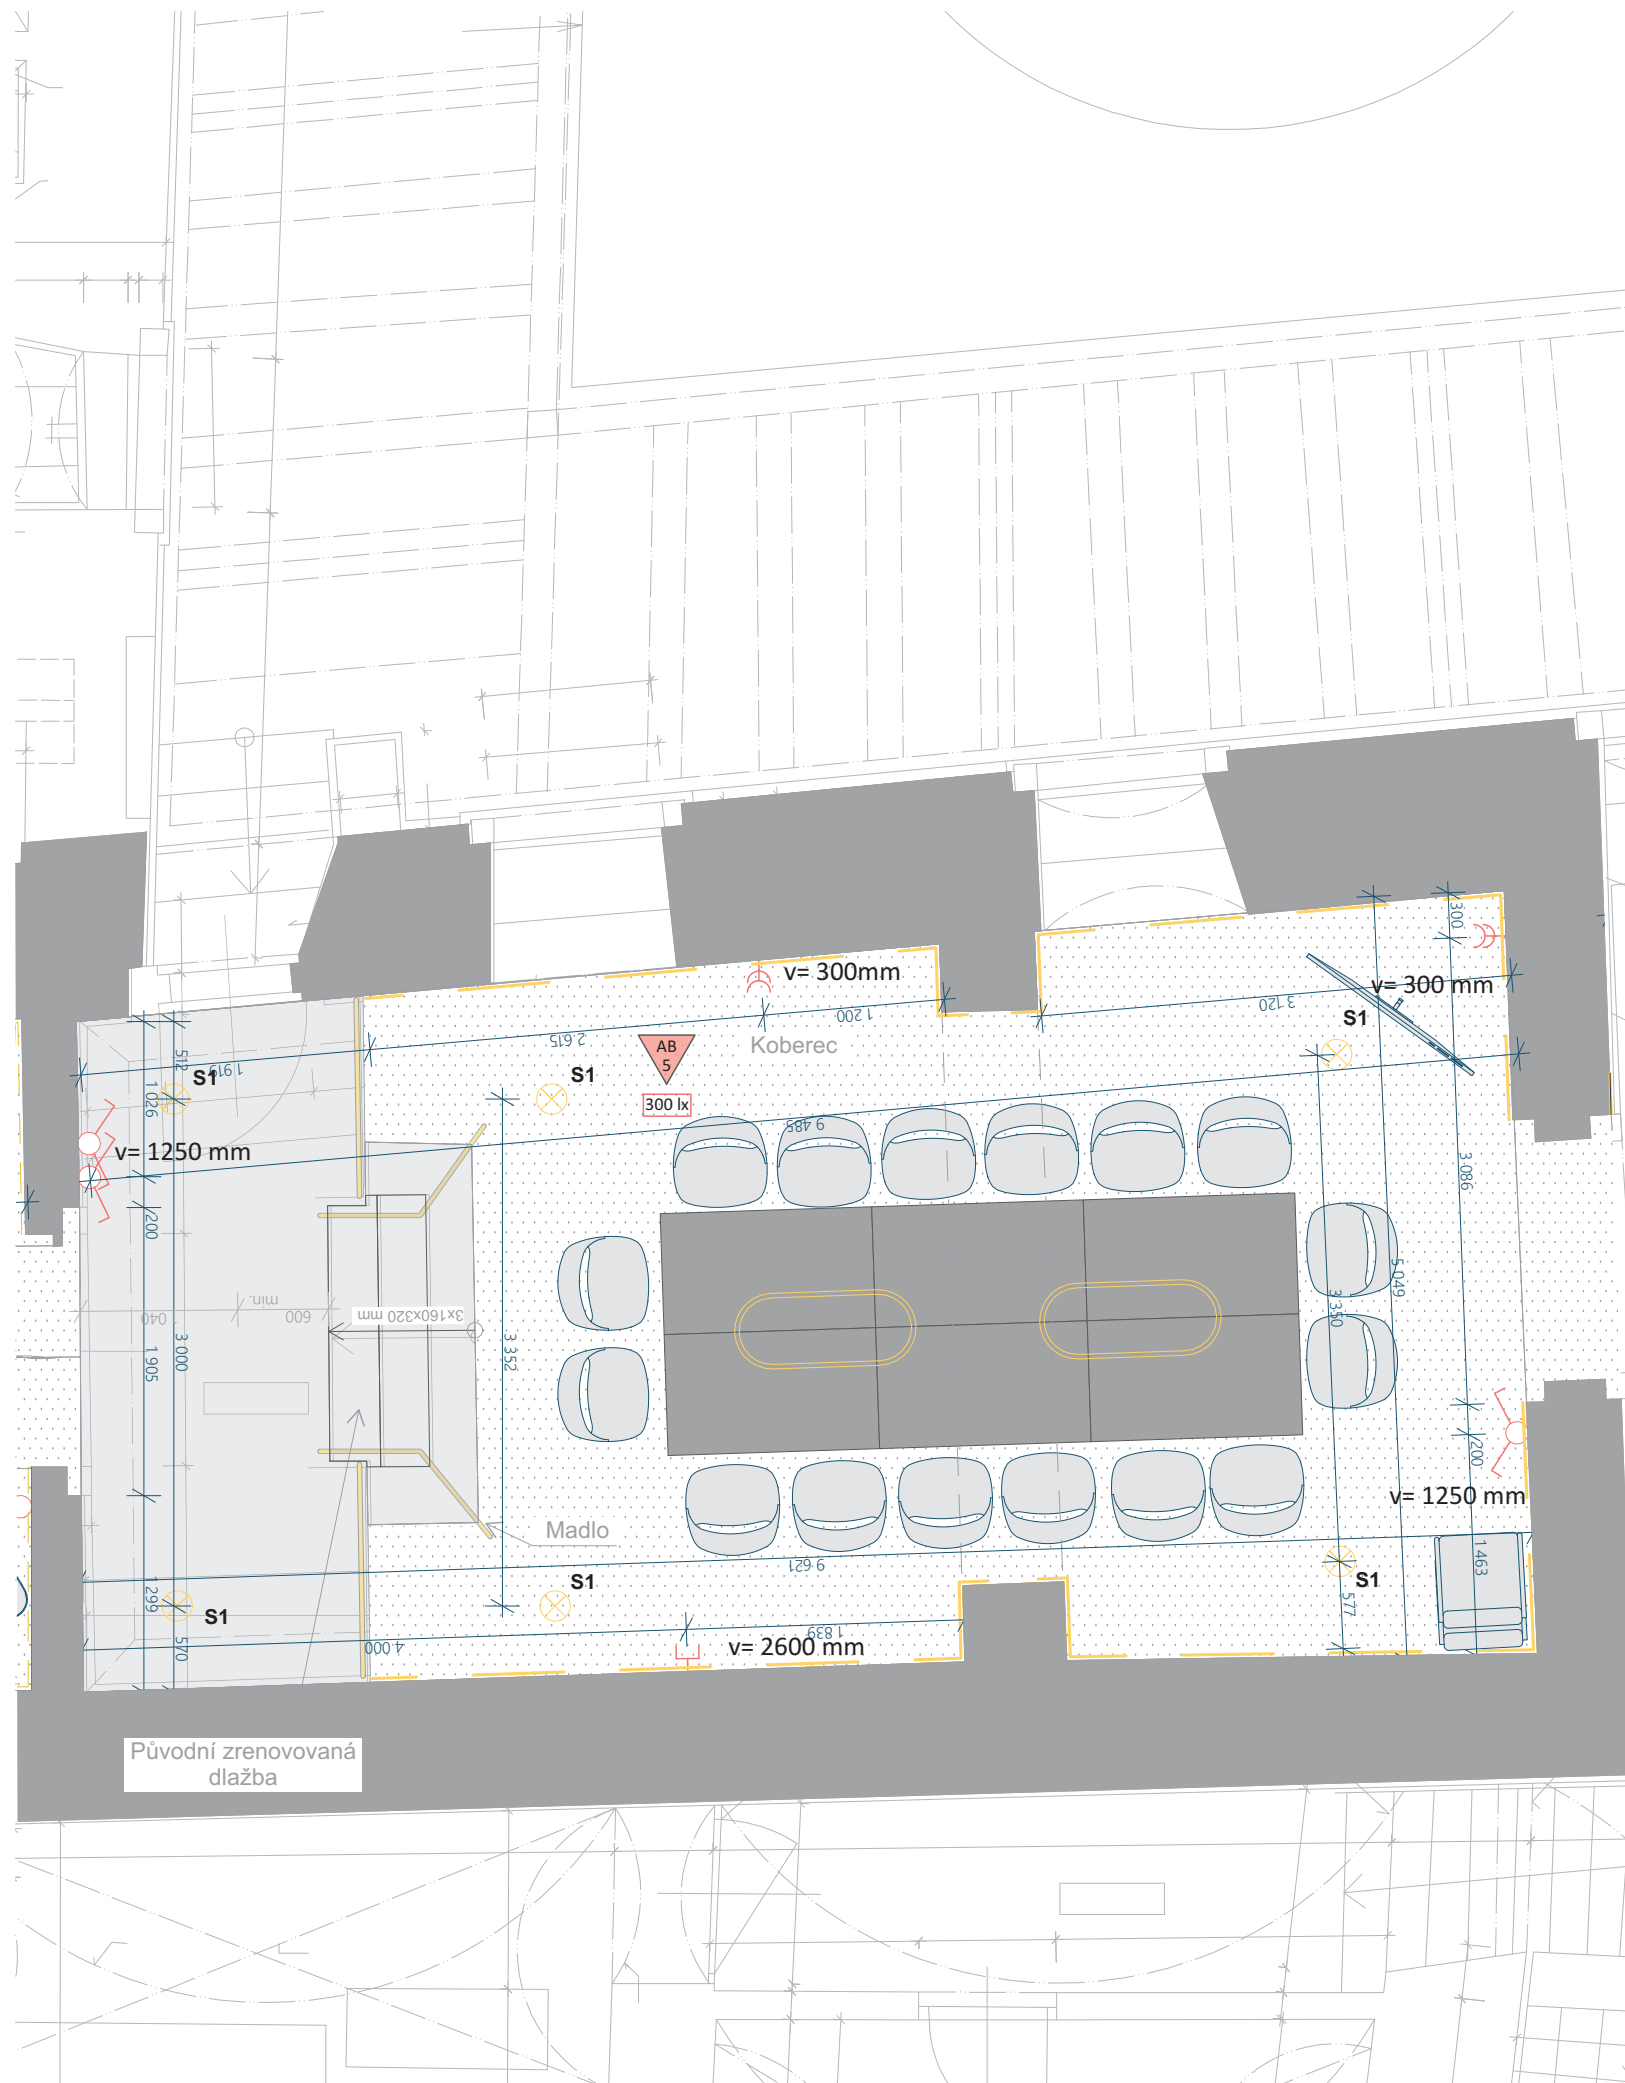

LEGENDA ZNAČEK ELEKTRO:

Legenda násl. značek definuje výskyt prvků v dané místnosti

- Jednopolový přepínač
- Střídavý přepínač (schodišťový, chodbový)
- Sériový přepínač (lustrový)
- Zásuvka domovní
- Zásuvka datová
- Vývod pro svítidla s orientačním výkonem umělého osvětlení (bude upřesněno v dalším stupni projektové dokumentace)
- LED pásek v liště s mléčným difuzorem přisazený na obklad stěn
Teplá bílá - zvolený typ dle výpočtu osvětlení
- Bodové světlo
- Stropní světlo závěsné (900 mm nad horní hranou desky stolu)

LEGENDA - vnější vlivy :

- Elektronická zařízení musí být vybrána a instalována s ohledem na vnější vlivy prostředí

- Prostory chráněné před atmosférickými vlivy, bez regulace teploty
- Prostory chráněné před atmosférickými vlivy, s regulací teploty
- Venkovní prostory a prostory nechráněné před atmosférickými vlivy
- Prostory s možností padajících kapek

REFERENČNÍ PŘÍKLADY:



Stropní svítidlo Carrara LED
Dostupné na www.lumories.cz,
Počet kusů: 2
Rozměry: 1200x350 mm
Teplota chromatičnosti: 2700 - 4000 K
Příkon zdroje: 80 W
Svítidlo bude shodné s použitými svítidly v zasedací místnosti U Pilgrama 02



Zásuvka ELHARD RONDO s kulatým rámečkem, bílá
Dostupné: www.mojeelektro.cz



S1



Bodové svítidlo Nixa/bílá
Dostupné na: www.svet-svitidel.cz

Zóny pro vedení vnitřních elektrických rozvodů :

- Schéma dle ČSN 33 2130 ed.3: 2014

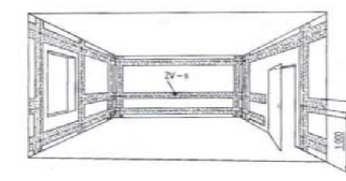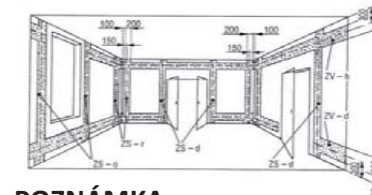

POZNÁMKA :

- Vnější vlivy prostředí byly stanoveny dle ČSN 33 2000-5-51 ed. 3. *Elektrické instalace nízkého napětí - Část 5-51*. Výběr a stavba elektrických zařízení - Všeobecné předpisy.
- kabely uloženy pod omítkou, nebo v uzavřené vzduchové dutině konstrukce SDK podhledu;
- dimenze kabelů: světelný obvod 230V 3J x 1,5 mm² / zásuvkový obvod 230V CYKY 3J x 2,5 mm² / motorový obvod 400V CYKY 5J x 4 mm² (upřesněno v dalším stupni projektové dokumentace - pro provádění stavby)
- poloha a počet jednotlivých koncových elementů (zásuvky, svítidla, vypínače,...) bude upřesněn v dalším stupni projektové dokumentace, alternativně dořeší stavba.

Poznámka:

- Primárně vést elektroinstalační rozvody původními trasami
- Koncové prvky konzultovat v průběhu stavby s architektonickým dozorem
- Elektroinstalační krabice umístit pokud možno pod omítku
- Výpočet intenzity osvětlení zajistí dodavatel dle zvolených koncových prvků

Revize 01

1:50

05

U Pilgrama 01 - elektroinstalace

REFERENČNÍ PŘÍKLADY - MOBILIÁŘ:



Stůl INSTANT
Černá podnož - viz stůl INSTANT, dostupné na www.ajprodukty.cz
Deska stolu - Lamino Shadow black U998ST38 a W100ST38, na míru
Počet kusů: 6 ks
Rozměry: 1400x700 mm



Kancelářské křeslo WAVE 033,F90,dostupné na www.alax.com.,
počet kusů: 16 ks
Rozměry: 550x580x430




Bodové svítidlo Nixa/bílá
Dostupné na: www.svet-svitidel.cz
Počet: 6

ZÁBRADLÍ:

- Před realizací bude předložena dílenská dokumentace autorskému dozoru a zástupci NPÚ
- Kruhový profil zábradlí, průměr 40 mm, kotvení dle požadavků NPÚ
- Barva profilu - mosaz

LEGENDA MATERIÁLŮ:

	Metrážový koberec 37,4 m ² Balsan Queen 282 - dostupné na www.nej-koberce.cz
---	--

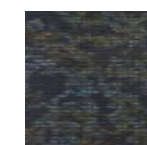

Poznámka:

- Primárně vést elektroinstalační rozvody původními trasami
- Koncové prvky konzultovat v průběhu stavby s autorským dozorem
- Elektroinstalační krabice umístit pokud možno pod omítku
- Při malbě zachovat co nejvíce texturu kresby původního obkladu
- u výmalby v interiéru minimalizovat lesk zvolené barvy

Poznámka:


Referenční příklady lze nahradit prvky obdobného vzhledu se stejnými parametry.
Prvky budou podloženy fotodokumentací a technickou specifikací všech výrobků.
Návrh zahrnuje repas obkladu stěn a obnovení výmalby - barva bílá ral 9001

Revize 01

1:50

06

U Pilgrama 01 - mobiliář

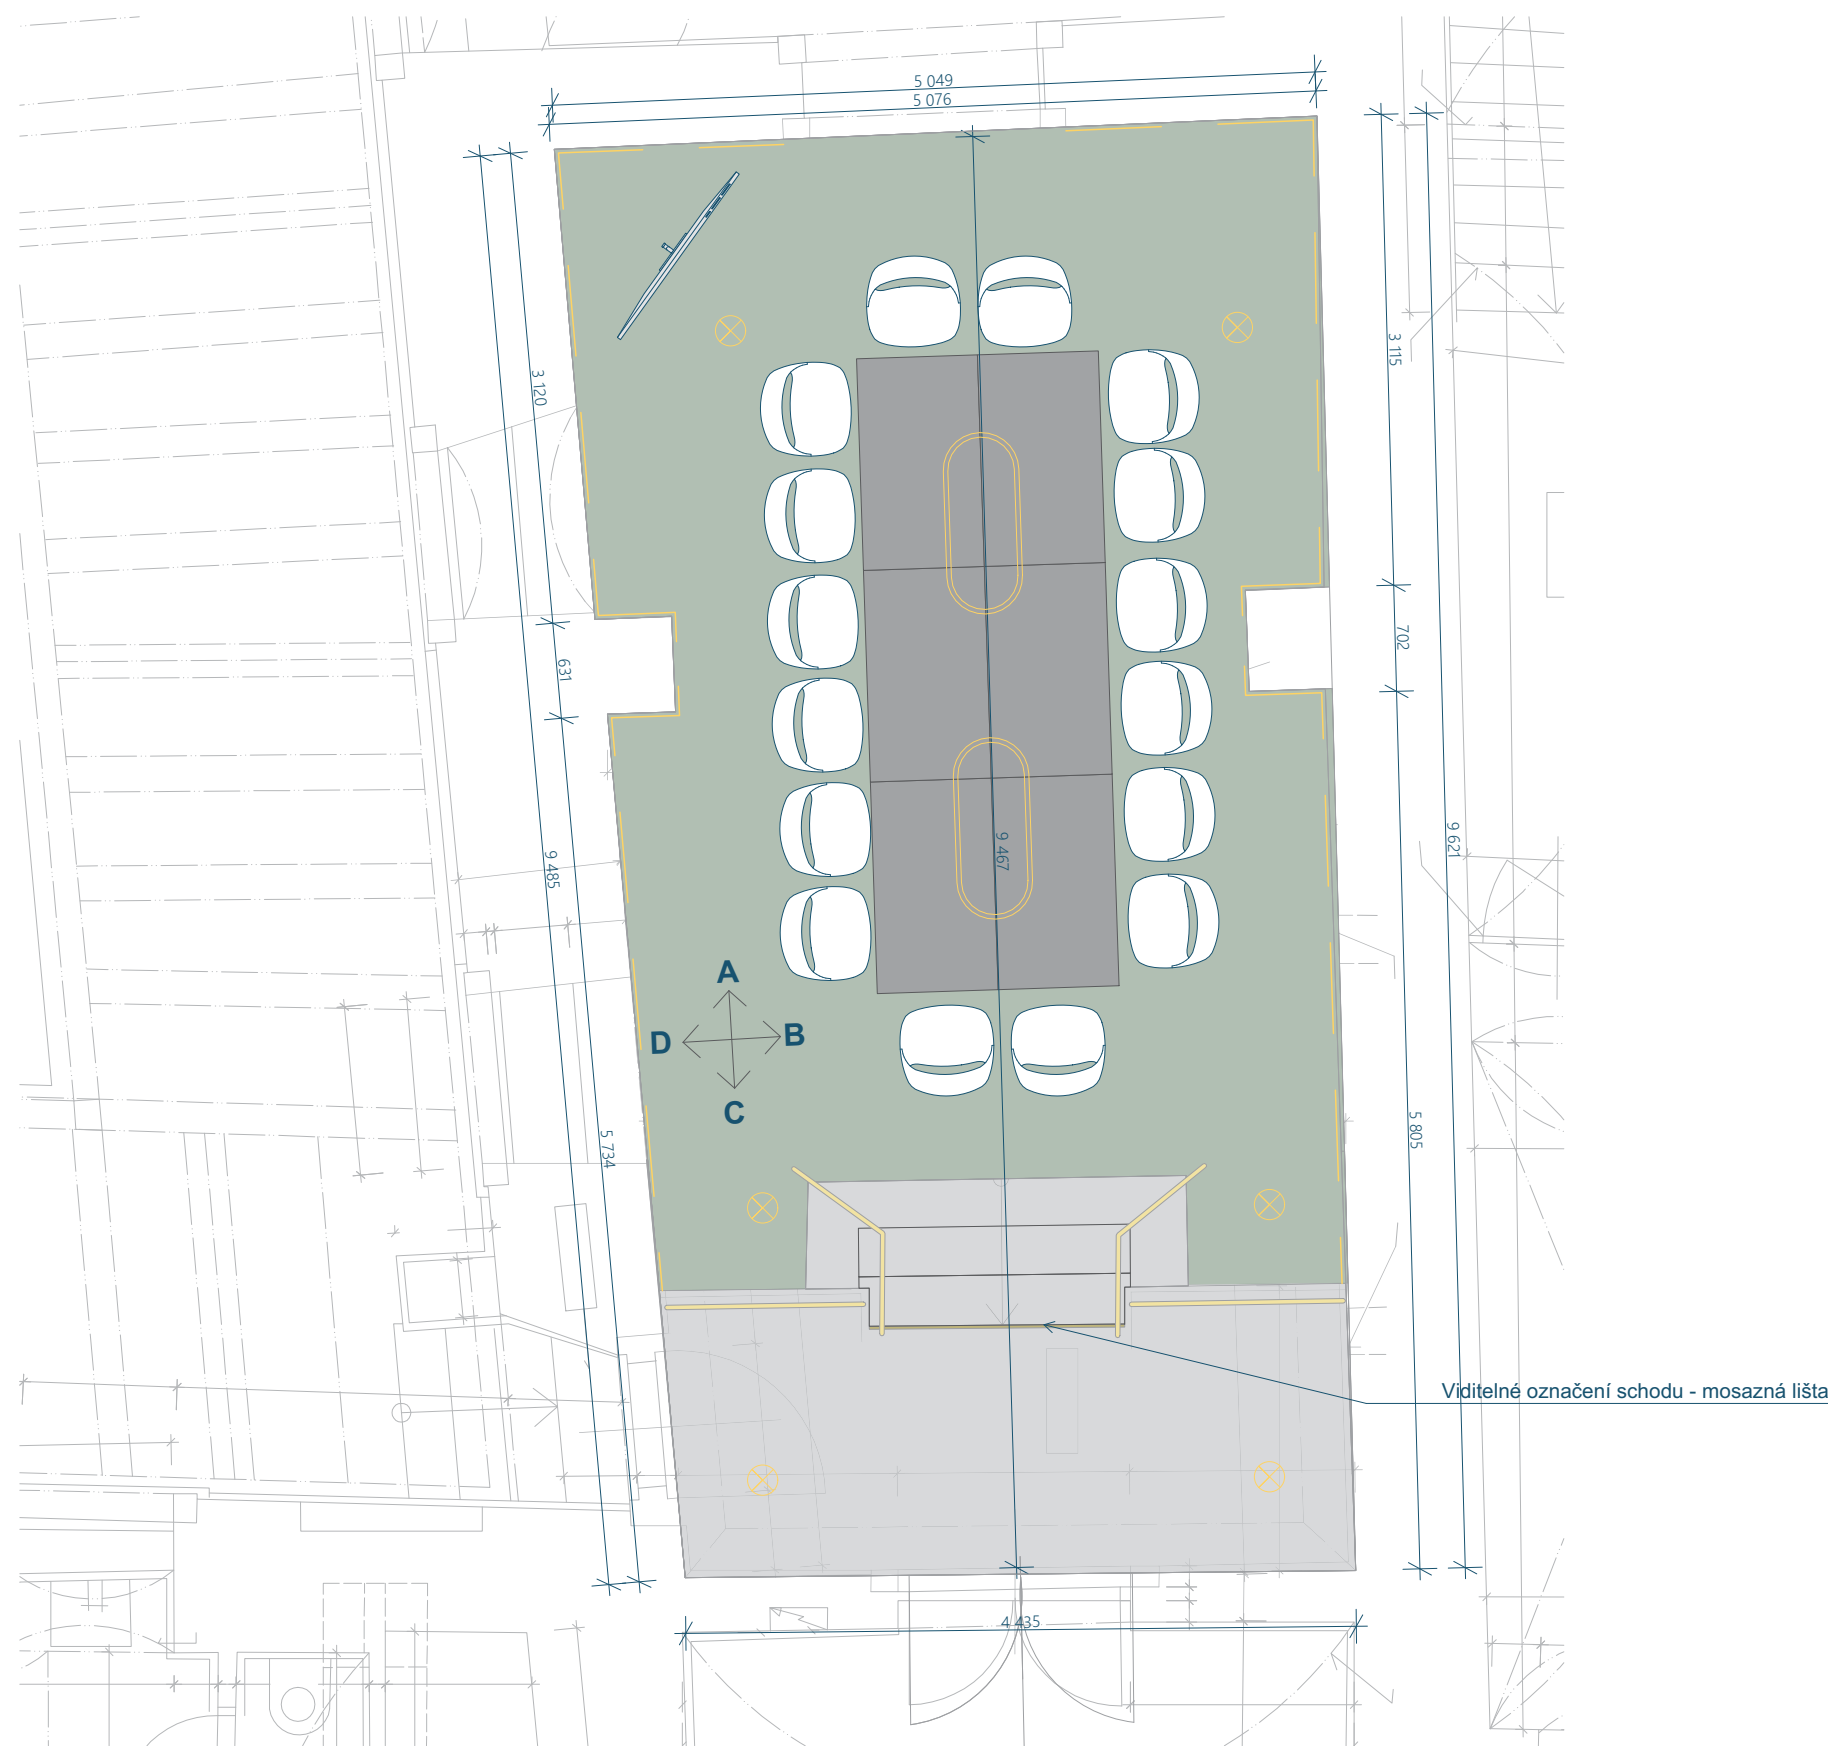




Revize 01



Revize 01

08




U Pilgrama 01 - vizualizace

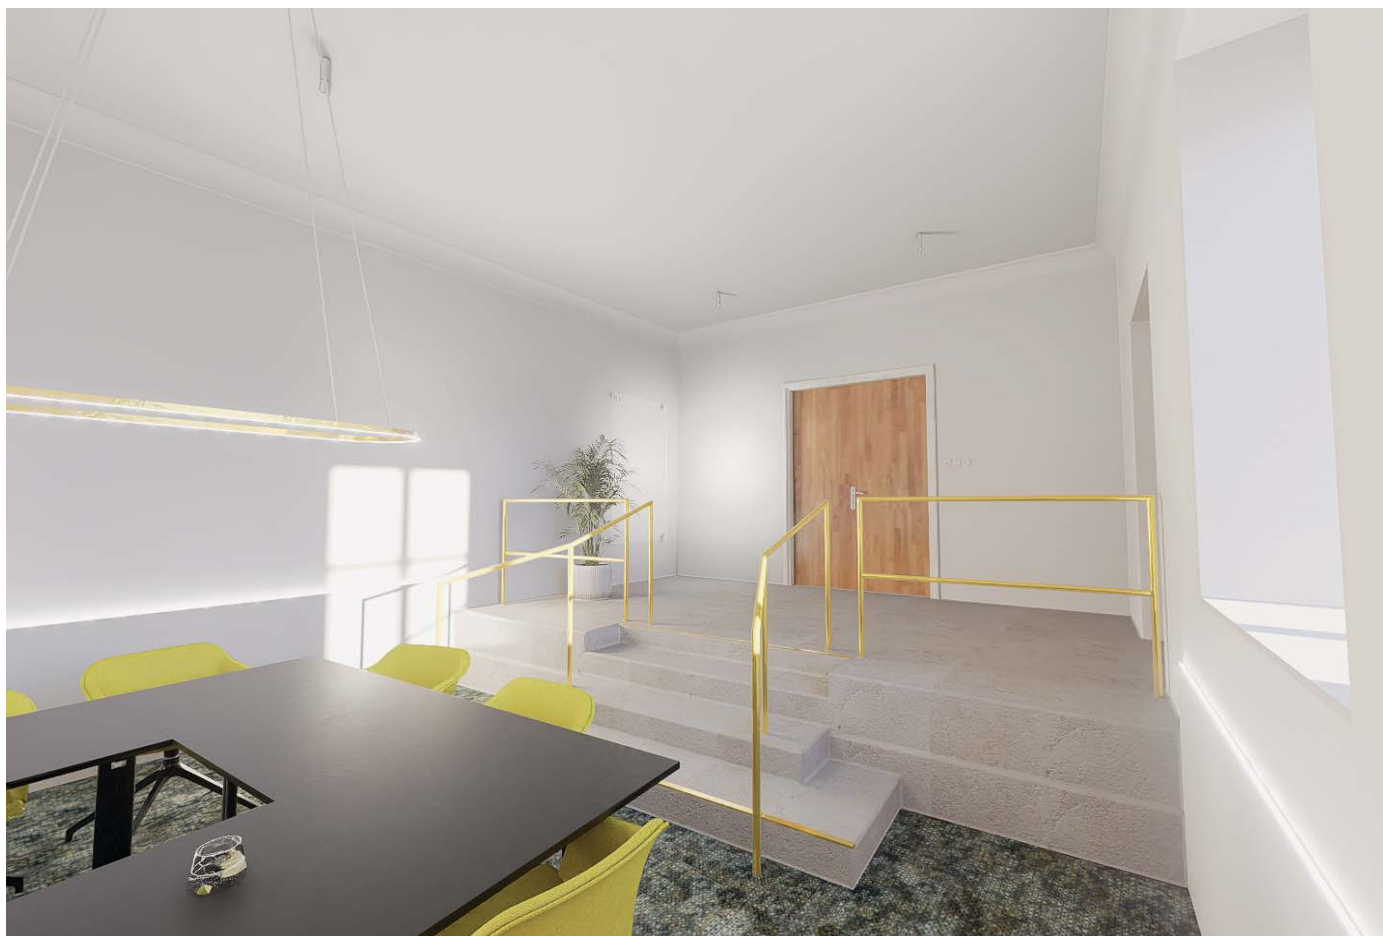

Revize 01


09

U Pilgrama 01 - vizualizace

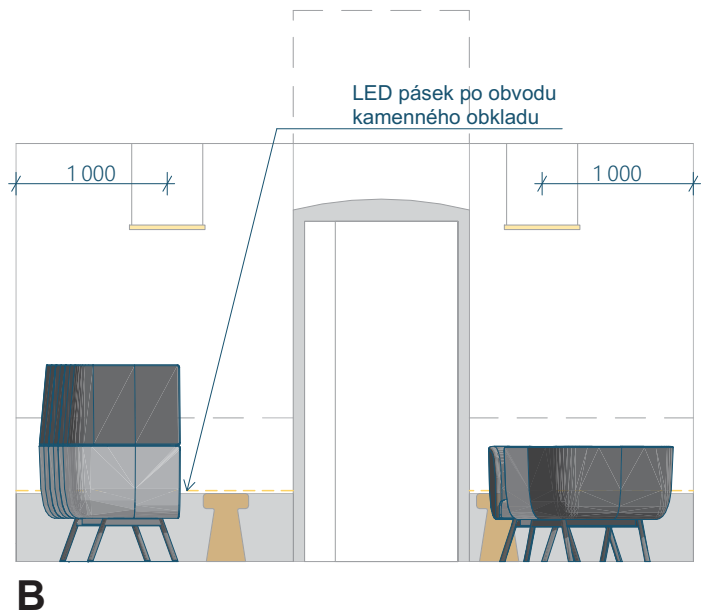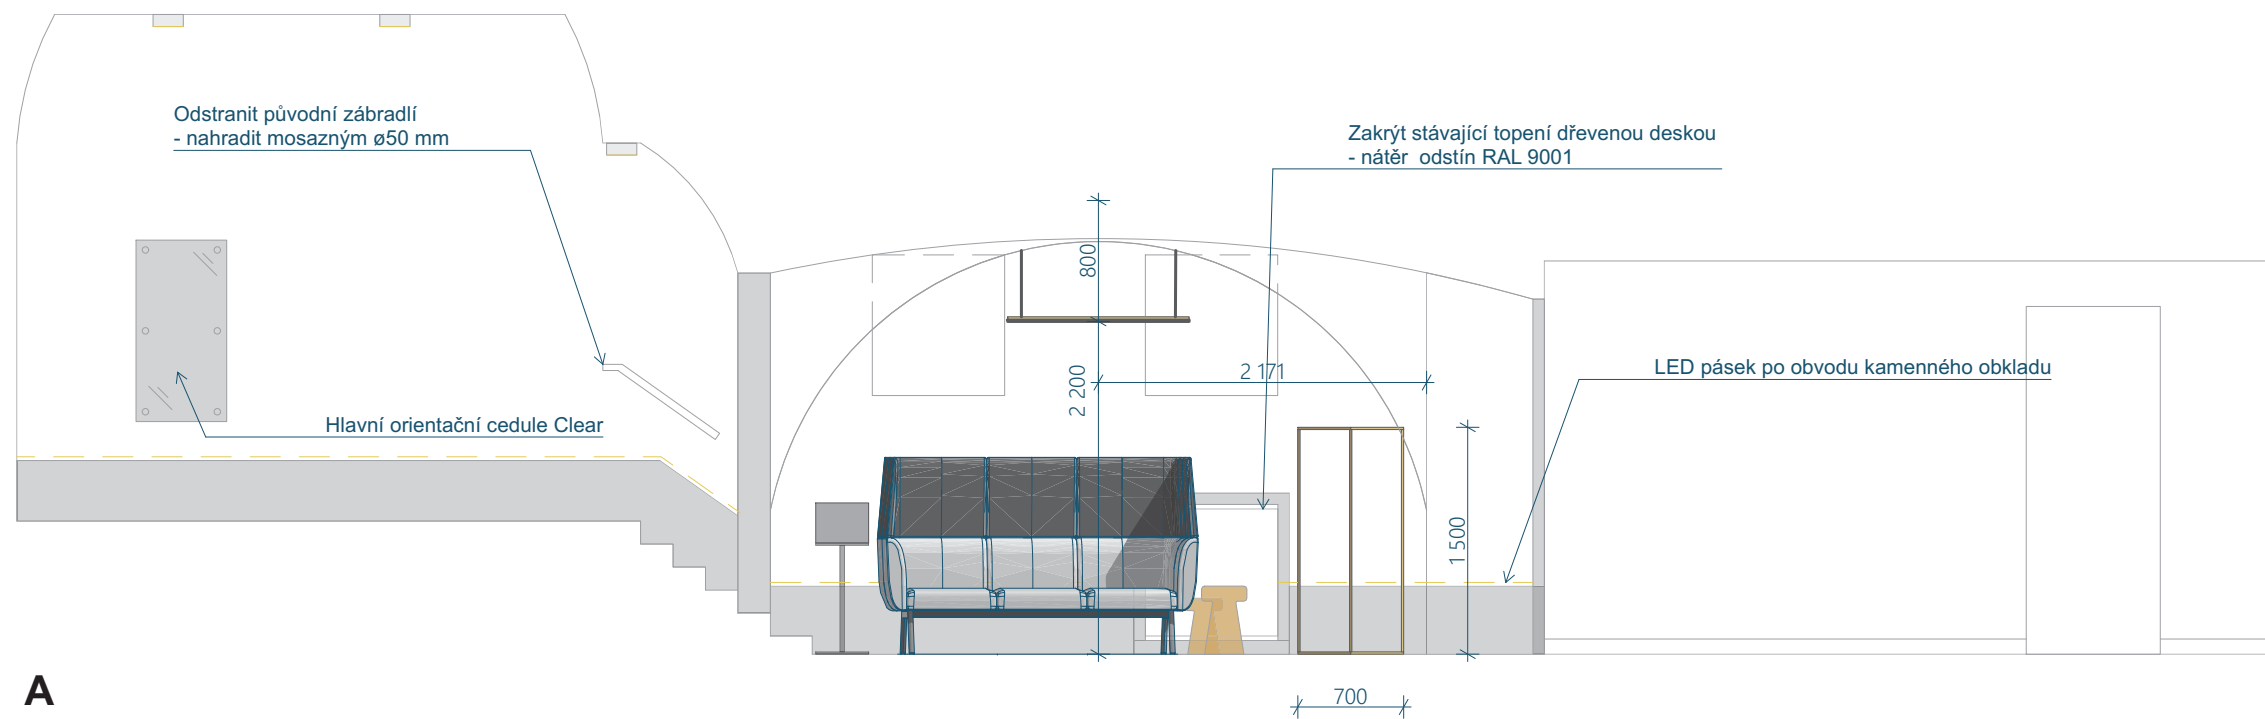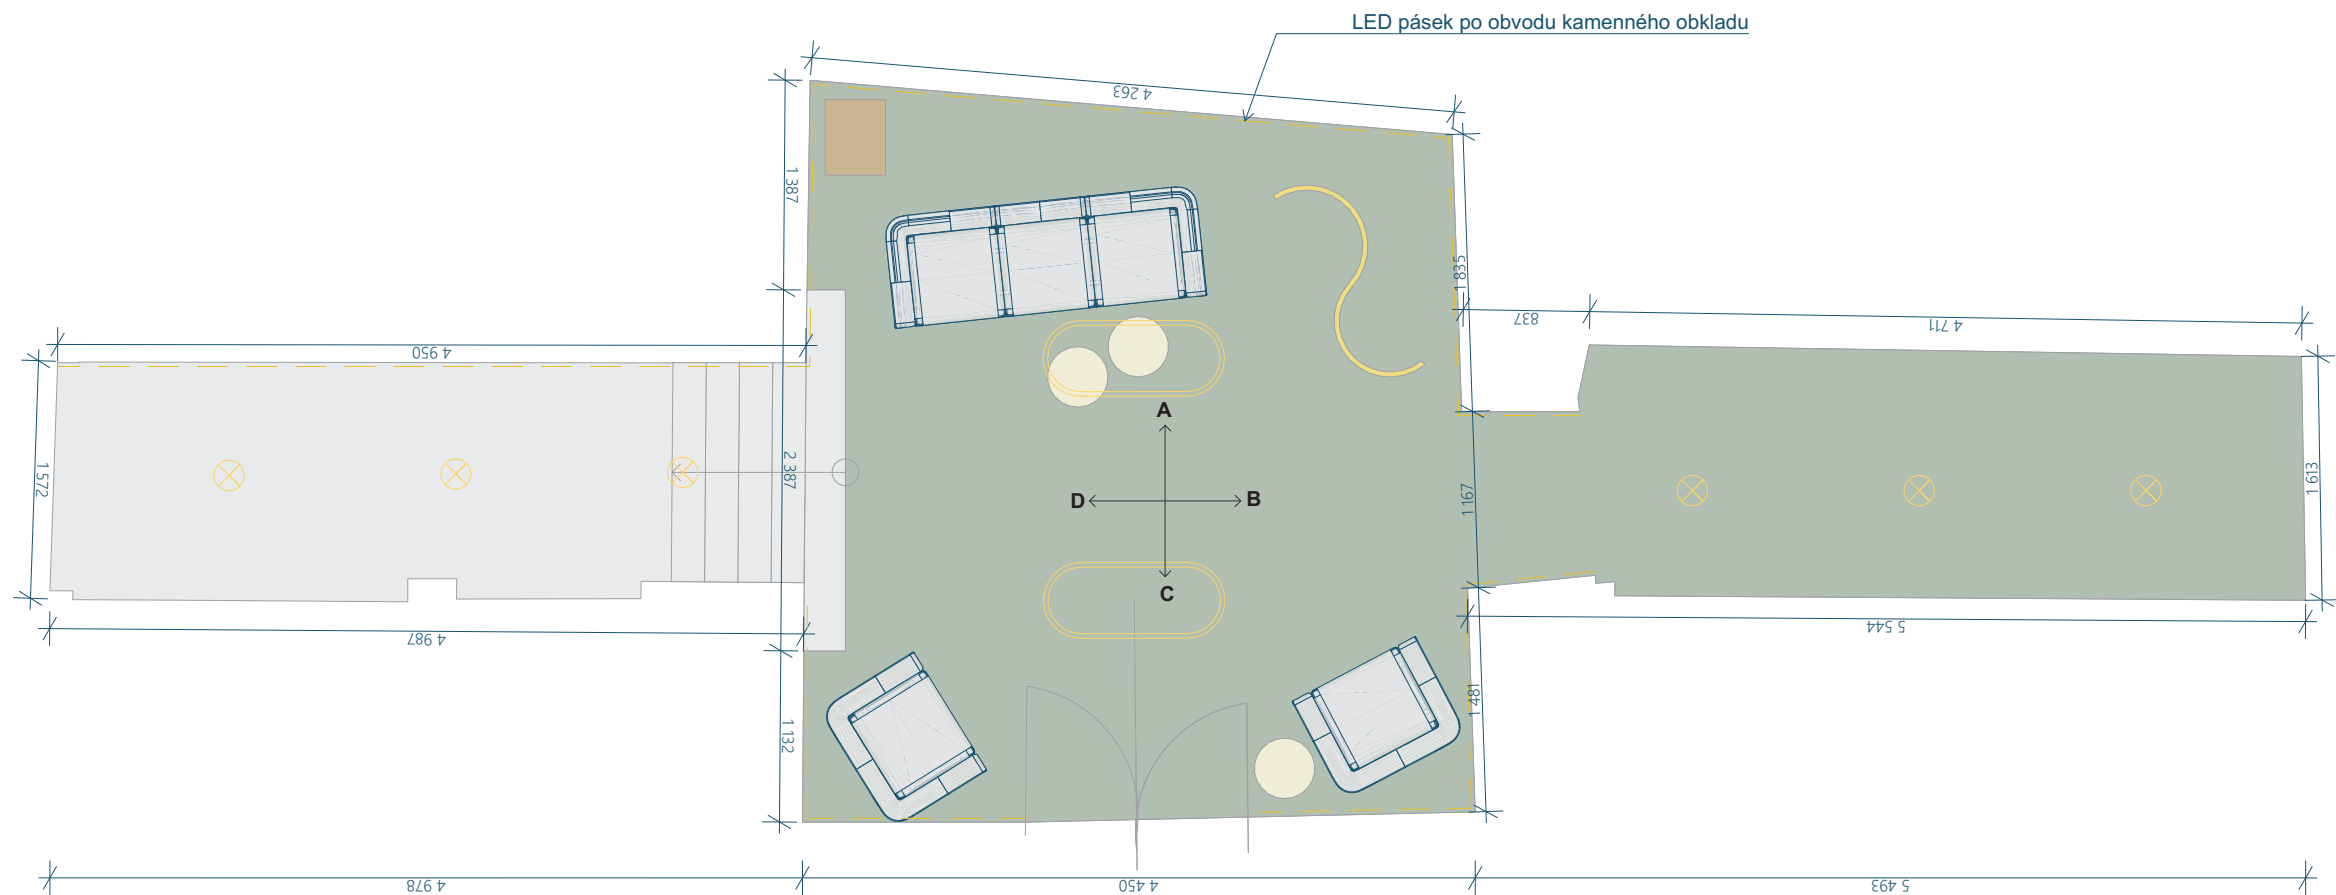

LEGENDA MATERIÁLŮ:

- Metrážový koberec - 28,5 m²
Balsan Queen 282 - dostupné na www.nej-koberce.cz
- Původní dlažba - repasovaná



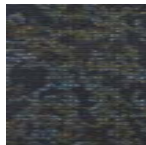


Poznámka: Návrh zahrnuje obnovení výmalby - barva bílá RAL 9001

Revize 01
1:50

10

Vstupní prostory - půdorys, pohled A,B

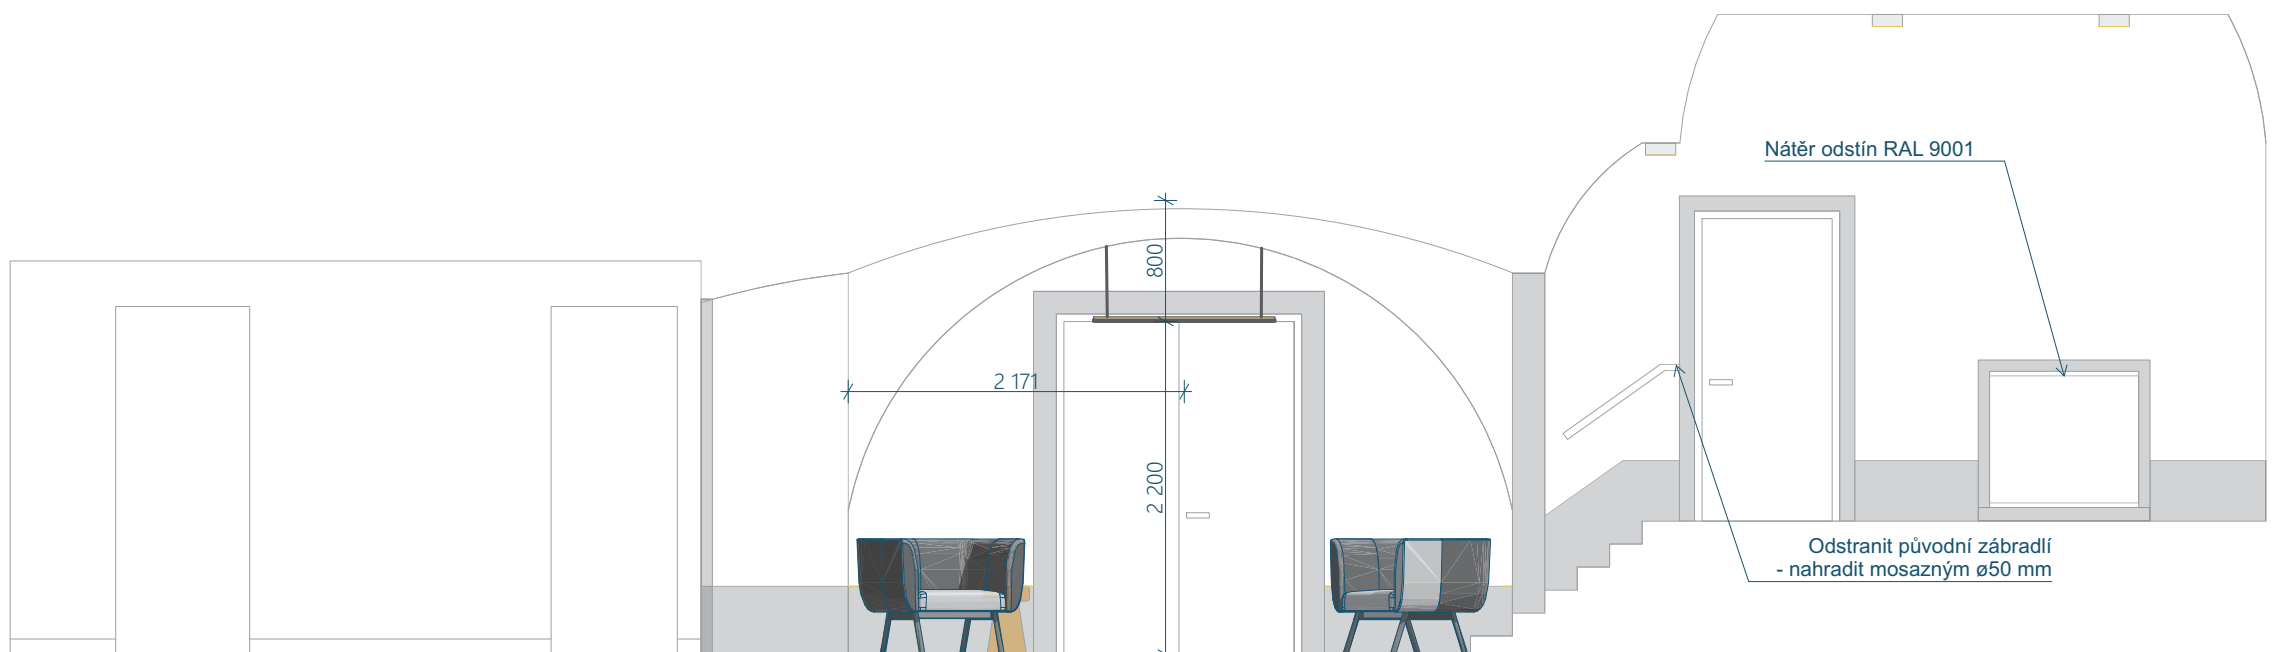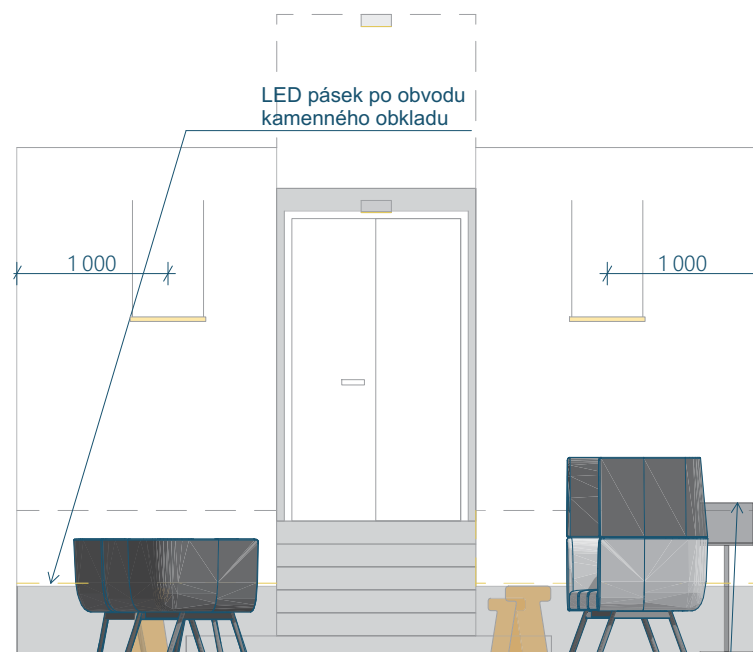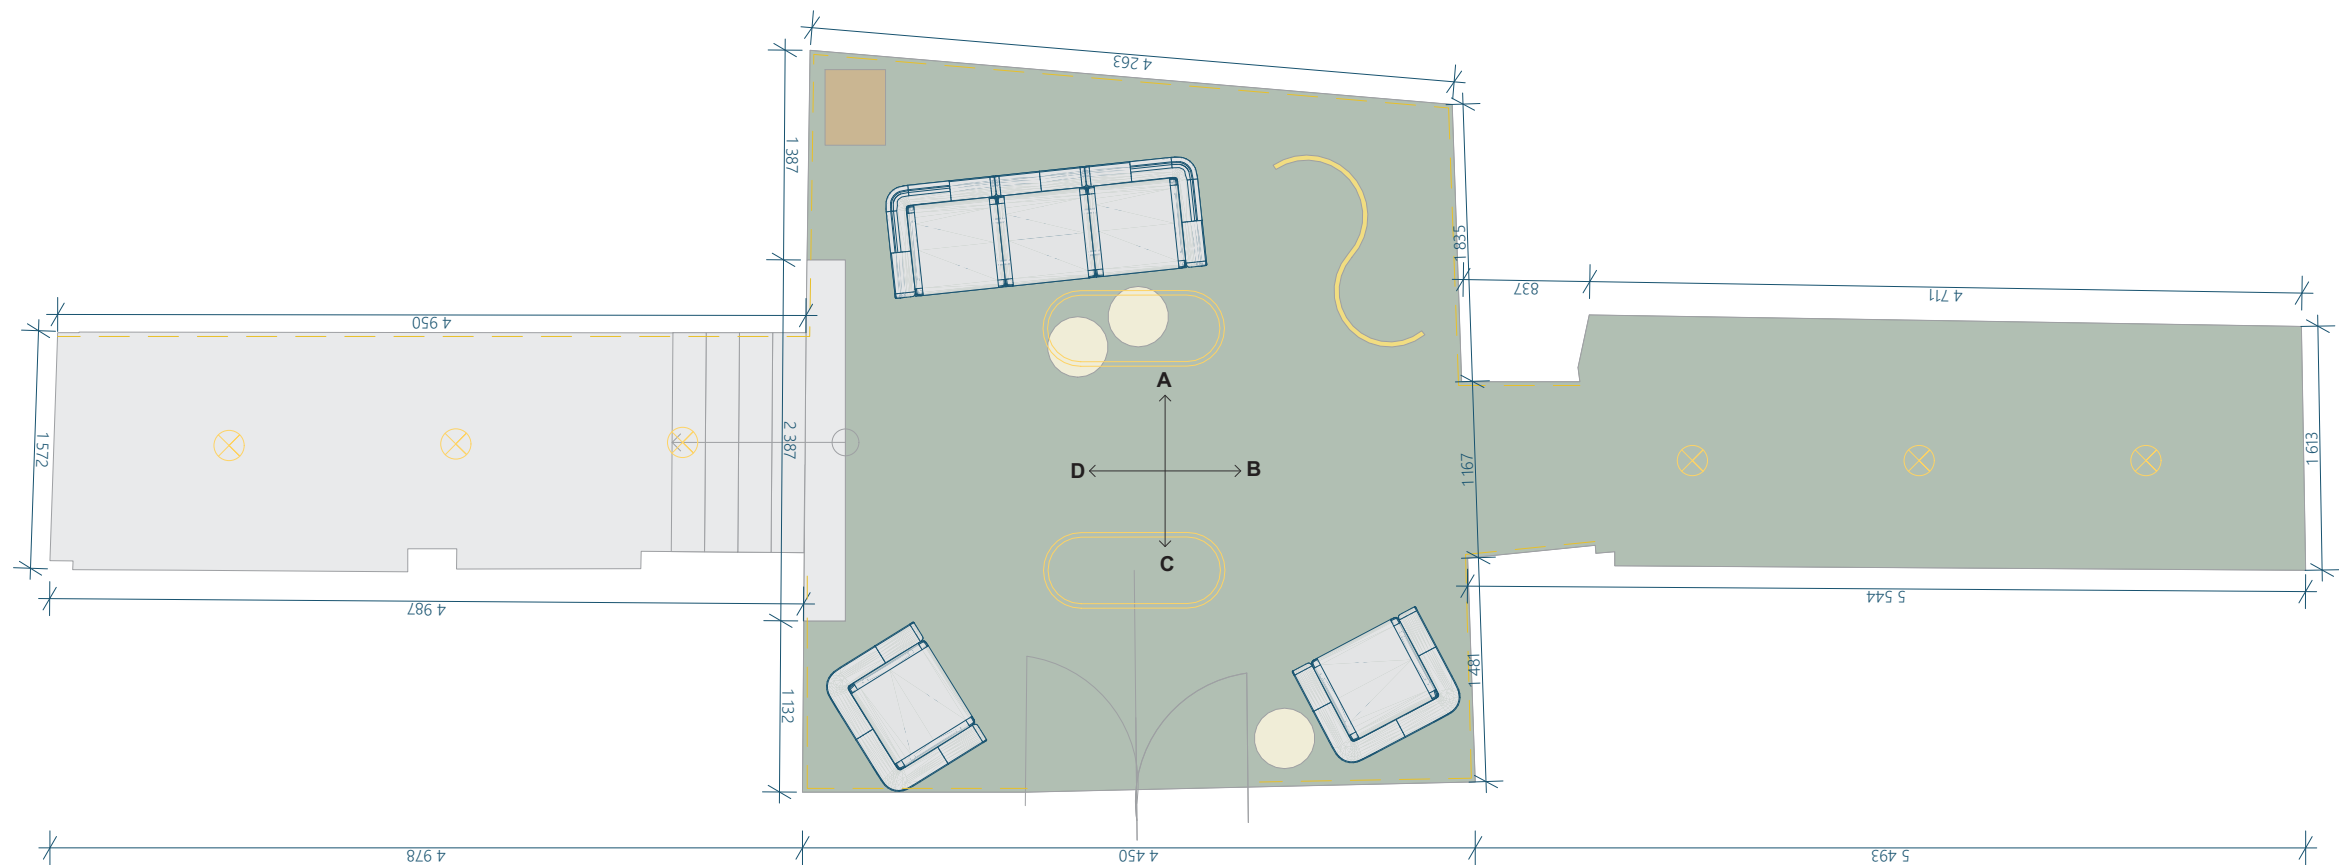

D

C

Uchovaný řečnický pult

LEGENDA MATERIÁLŮ:

- Metrážový koberec - 28,5 m²
Balsan Queen 282 - dostupné na www.nej-koberce.cz
- Původní dlažba - repasovaná




Poznámka: Návrh zahrnuje obnovení výmalby - barva bílá RAL 9001

Revize 01
1:50

11

Vstupní prostory - půdorys, pohled C,D

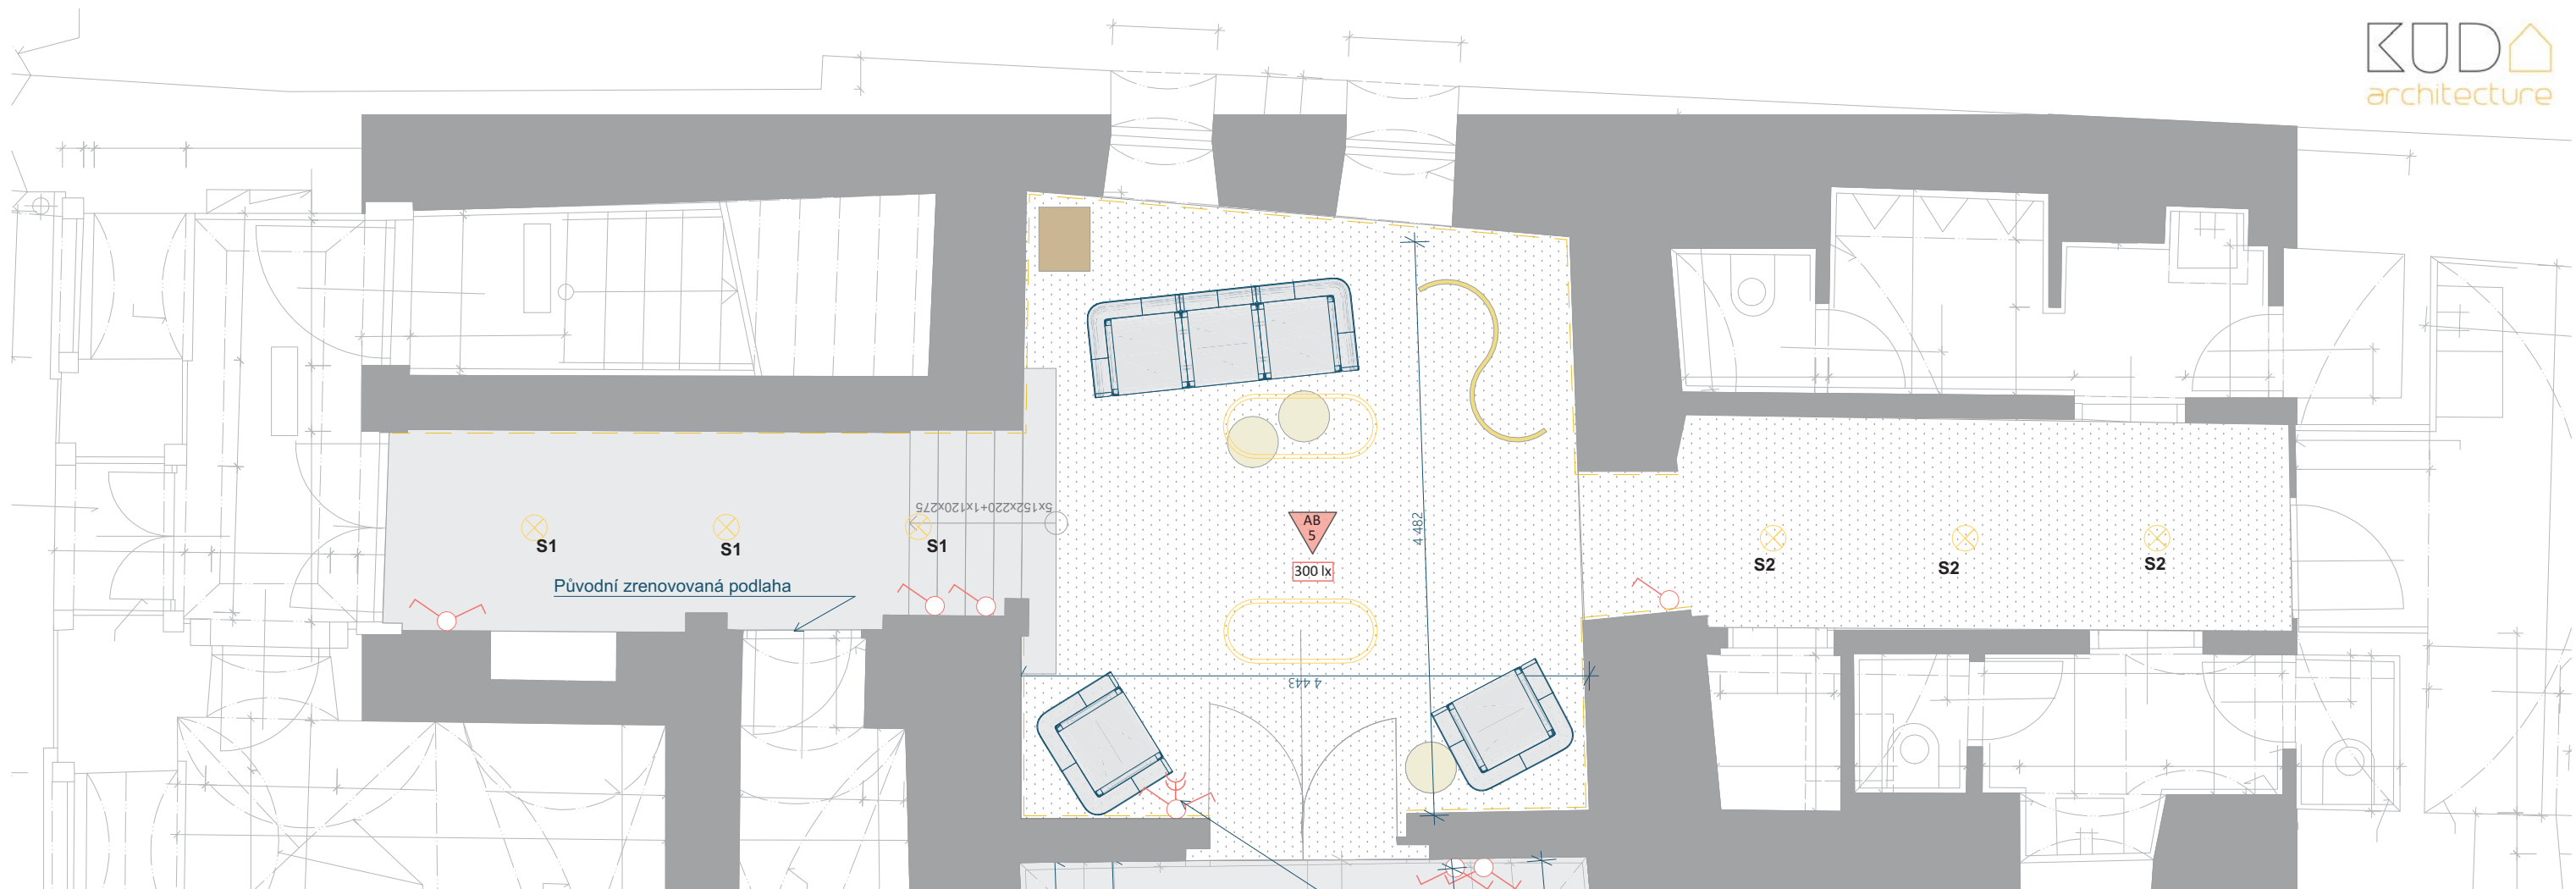

Zásuvka může být umístěna kdekoliv v místnosti s ohledem na možnosti napojení na stávající el. rozvody

LEGENDA ZNAČEK ELEKTRO:

Legenda násl. značek definuje výskyt prvků v dané místnosti

-  Jednopolový přepínač
-  Střídavý přepínač (schodišťový, chodbový)
-  Sériový přepínač (lustrový)
-  Zásuvka domovní
-  Vývod pro svítidla s orientačním výkonem umělého osvětlení (bude upřesněno v dalším stupni projektové dokumentace)
-  Bodové světlo
-  LED pásek v liště s mléčným difuzorem přisazený na obklad stěn
-  Teplá bílá - zvolený typ dle výpočtu osvětlení
-  Stropní světlo závěsné (2200 mm nad úrovní podlahy)

LEGENDA - vnější vlivy :

- Elektronická zařízení musí být vaybrána a instalována s ohledem na vnější vlivy prostředí

-  Prostory chráněné před atmosférickými vlivy, bez regulace teploty
-  Prostory chráněné před atmosférickými vlivy, s regulací teploty
-  Venkovní prostory a prostory nechráněné před atmosférickými vlivy
-  Prostory s možností padajících kapek

REFERENČNÍ PŘÍKLADY:



Stropní svítidlo Carrara LED
Dostupné na www.lumories.cz,
Počet kusů: 2
Rozměry: 1200x350 mm
Teplota chromatičnosti: 2700 - 4000 K
Příkon zdroje: 80 W
Svítilno bude shodné s použitými svítidly v zasedací místnosti U Pilgrama 02



Zásuvka ELHARD RONDO s kulatým rámečkem, bílá
Dostupné: www.mojeelektro.cz

S1



Bodové svítidlo Nixa/bílá
Dostupné na: www.svet-svitidel.cz

S2





Bodové svítidlo OH36S
35W/230V 5 cm bílá
Dostupné na: www.svet-svitidel.cz
Rozměry: Ø80x50 mm

Poznámka:

- Primárně vést elektroinstalační rozvody původními trasami
- Koncové prvky konzultovat v průběhu stavby s architektonickým dozorem
- Elektroinstalační krabice umístit pokud možno pod omítku
- Výpočet intenzity osvětlení zajistí dodavatel dle zvolených koncových prvků

Zóny pro vedení vnitřních elektrických rozvodů :

- Schéma dle ČSN 33 2130 ed.3: 2014

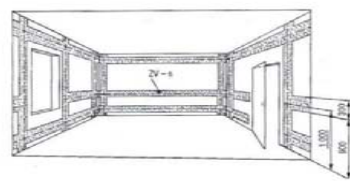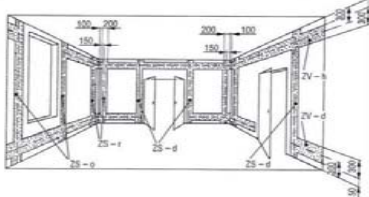

POZNÁMKA :


- Vnější vlivy prostředí byly stanoveny dle ČSN 33 2000-5-51 ed. 3. *Elektrické instalace nízkého napětí - Část 5-51*. Výběr a stavba elektrických zařízení - Všeobecné předpisy.
- kabely uloženy pod omítkou, nebo v uzavřené vzduchové dutině konstrukce SDK podhledu;
- dimenze kabelů: světelný obvod 230V 3J x 1,5 mm² / zásuvkový obvod 230V CYKY 3J x 2,5 mm² / motorový obvod 400V CYKY 5J x 4 mm² (upřesněno v dalším stupni projektové dokumentace - pro provádění stavby)
- poloha a počet jednotlivých koncových elementů (zásuvky, svítidla, vypínače,...) bude upřesněn v dalším stupni projektové dokumentace, alternativně dořeší stavba.

Revize 01

1:50

12

Vstupní prostory - elektroinstalace

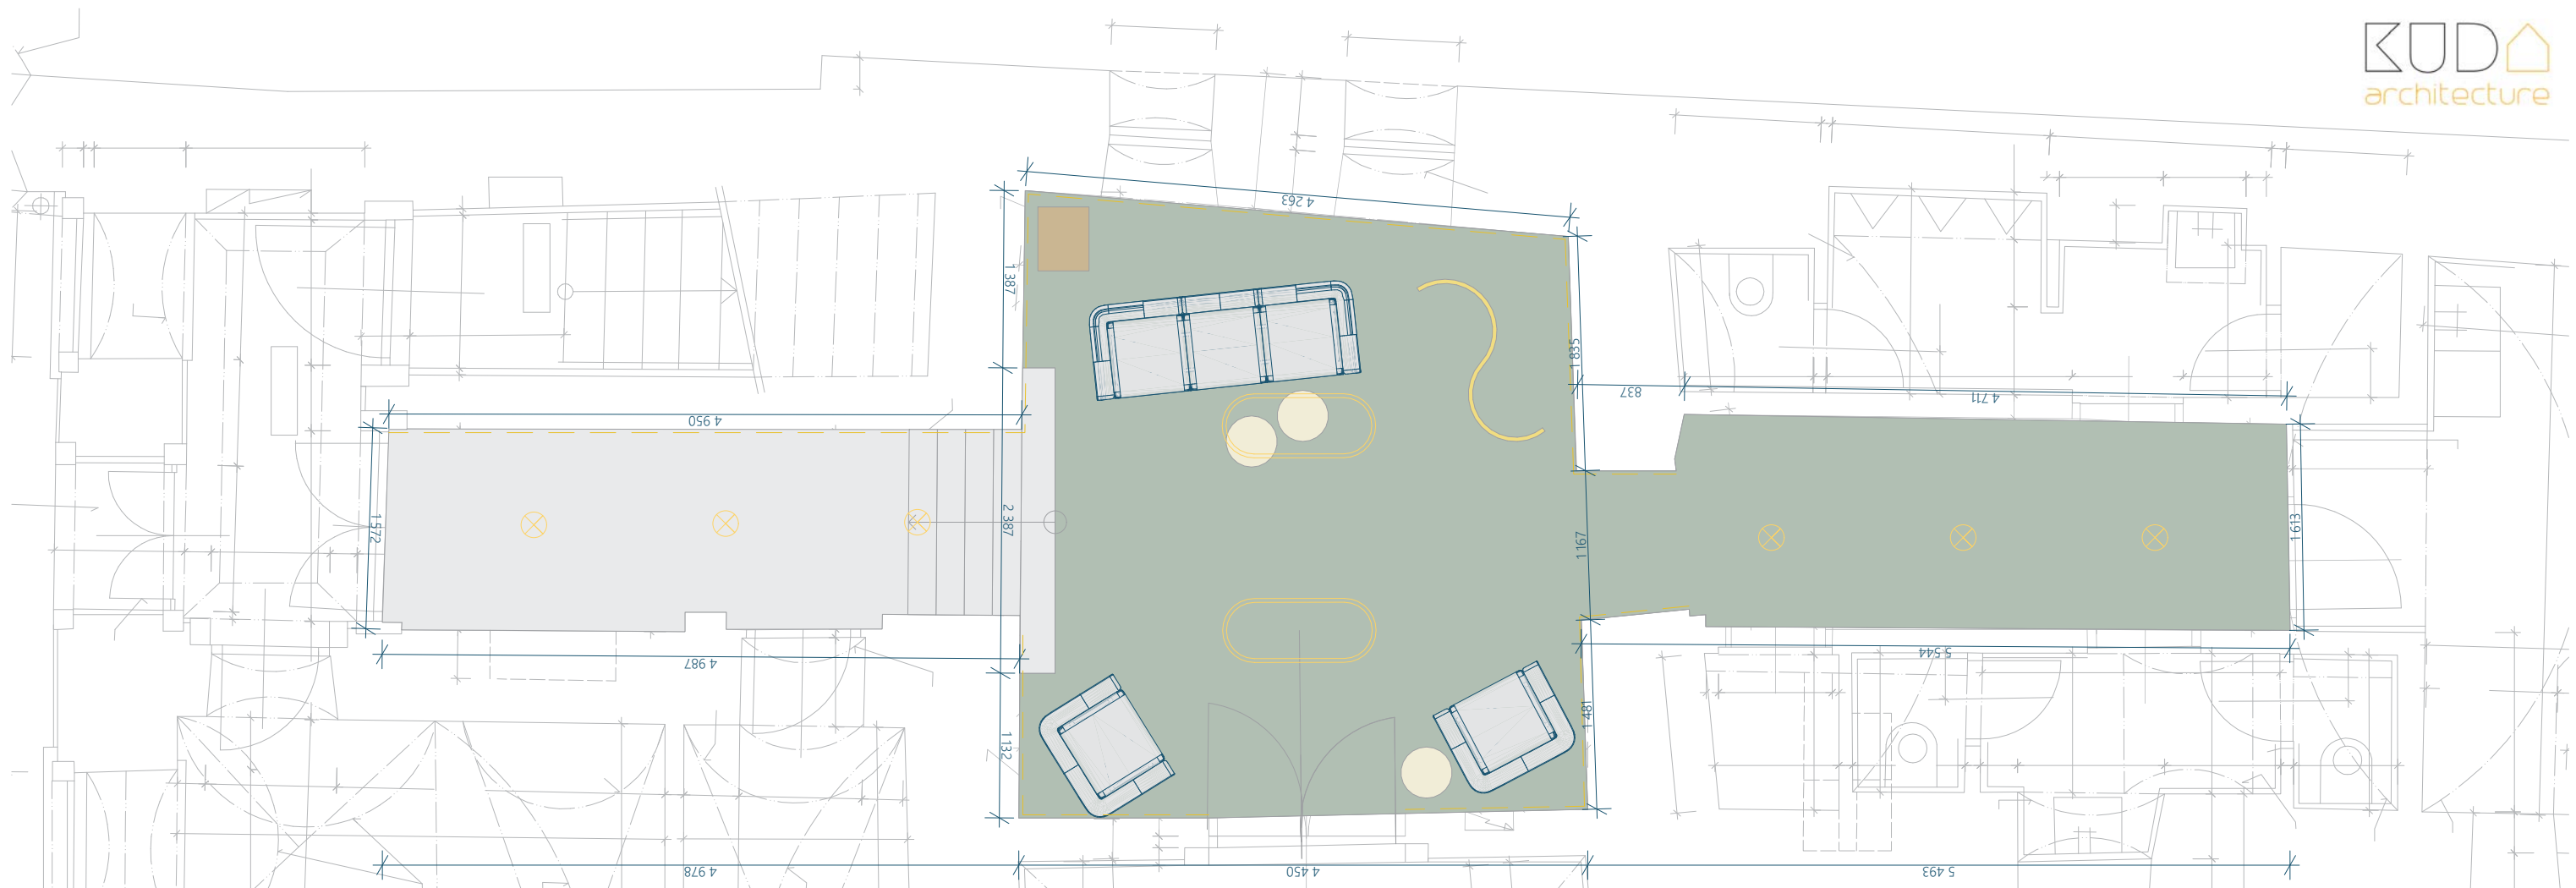

REFERENČNÍ PŘÍKLADY - MOBILIÁŘ:



Pohovka Nido
Dostupné na: www.ldseating.com
Počet: 1
Rozměry: 2070x1290x740 mm (ŠxVxH)
Látka horní část: SLV 53
Látka spodní část: CR 624
Polštář: CR 624




Pohovka Nido
Dostupné na: www.ldseating.com
Počet: 2
Rozměry: 920x770x720 mm
Látka: SLV 53
Polštář: SLV 53




Stojan na ramínka Hay Colour
Rack S- shape/černý
Dostupné na: www.stockist.cz
Počet: 1
Rozměry: 1440x1500x600 mm

Poznámka:
Výrobek je potřeba přelakovat na barvu - mosaz
Případně je možné stojan vyrobit se stejnými parametry, barva - mosaz

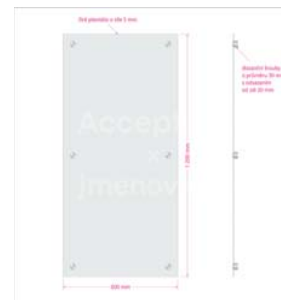


Hlavní orientační cedule Clear CL6
Dostupné na: www.jmenovky.cz
Počet: 1
Rozměry: 600x1200 mm

LEGENDA MATERIÁLŮ:

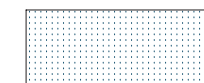

Metrážový koberec - 28,5 m²
Balsan Queen 282 - dostupné na www.nej-koberce.cz

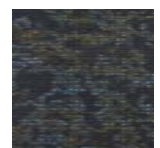

S1



Bodové svítidlo Nixa/bílá
Dostupné na: www.svet-svitidel.cz
Počet: 3



Řečnický pult Vivaldi
Dostupné na: www.eshop.projekta.cz
Počet: 1
Rozměry: 1200x500x400 mm



Odkládací stolek Dakwa - žlutá
Dostupné na: www.bonami.cz
Počet: 1
Rozměry: Ø370x440 mm



Odkládací stolek Dakwa - žlutá
Dostupné na: www.bonami.cz
Počet: 2
Rozměry: Ø300x500 mm

S2



Bodové svítidlo OH36S 35W/230V 5 cm bílá
Dostupné na: www.svet-svitidel.cz
Počet: 3
Rozměry: Ø80x50 mm

Poznámka:

- Primárně vést elektroinstalační rozvody původními trasami
- Koncové prvky konzultovat v průběhu stavby s autorským dozorem
- Elektroinstalační krabice umístit pokud možno pod omítku
- při malbě zachovat co nejvíce texturu kresby
- u výmalby v interiéru minimalizovat lesk zvolené barvy

Poznámka:

Referenční příklady lze nahradit prvky obdobného vzhledu se stejnými parametry.
Prvky budou podloženy fotodokumentací a technickou specifikací všech výrobků.
Návrh zahrnuje obnovení výmalby - barva bílá ral 9001

Revize 01

1:50

13

Vstupní prostory - mobiliář



Revize 01

14

Vstupní prostory - vizualizace

Autoři studie:

Ing. arch. Daniel Kuda
Bc. Magdaléna Marková

Spolupráce:

Ing. et Ing. arch. Veronika Hudínková

www.atelierkuda.cz

2025