



PŘEHLEDNÁ SITUACE STAVBY

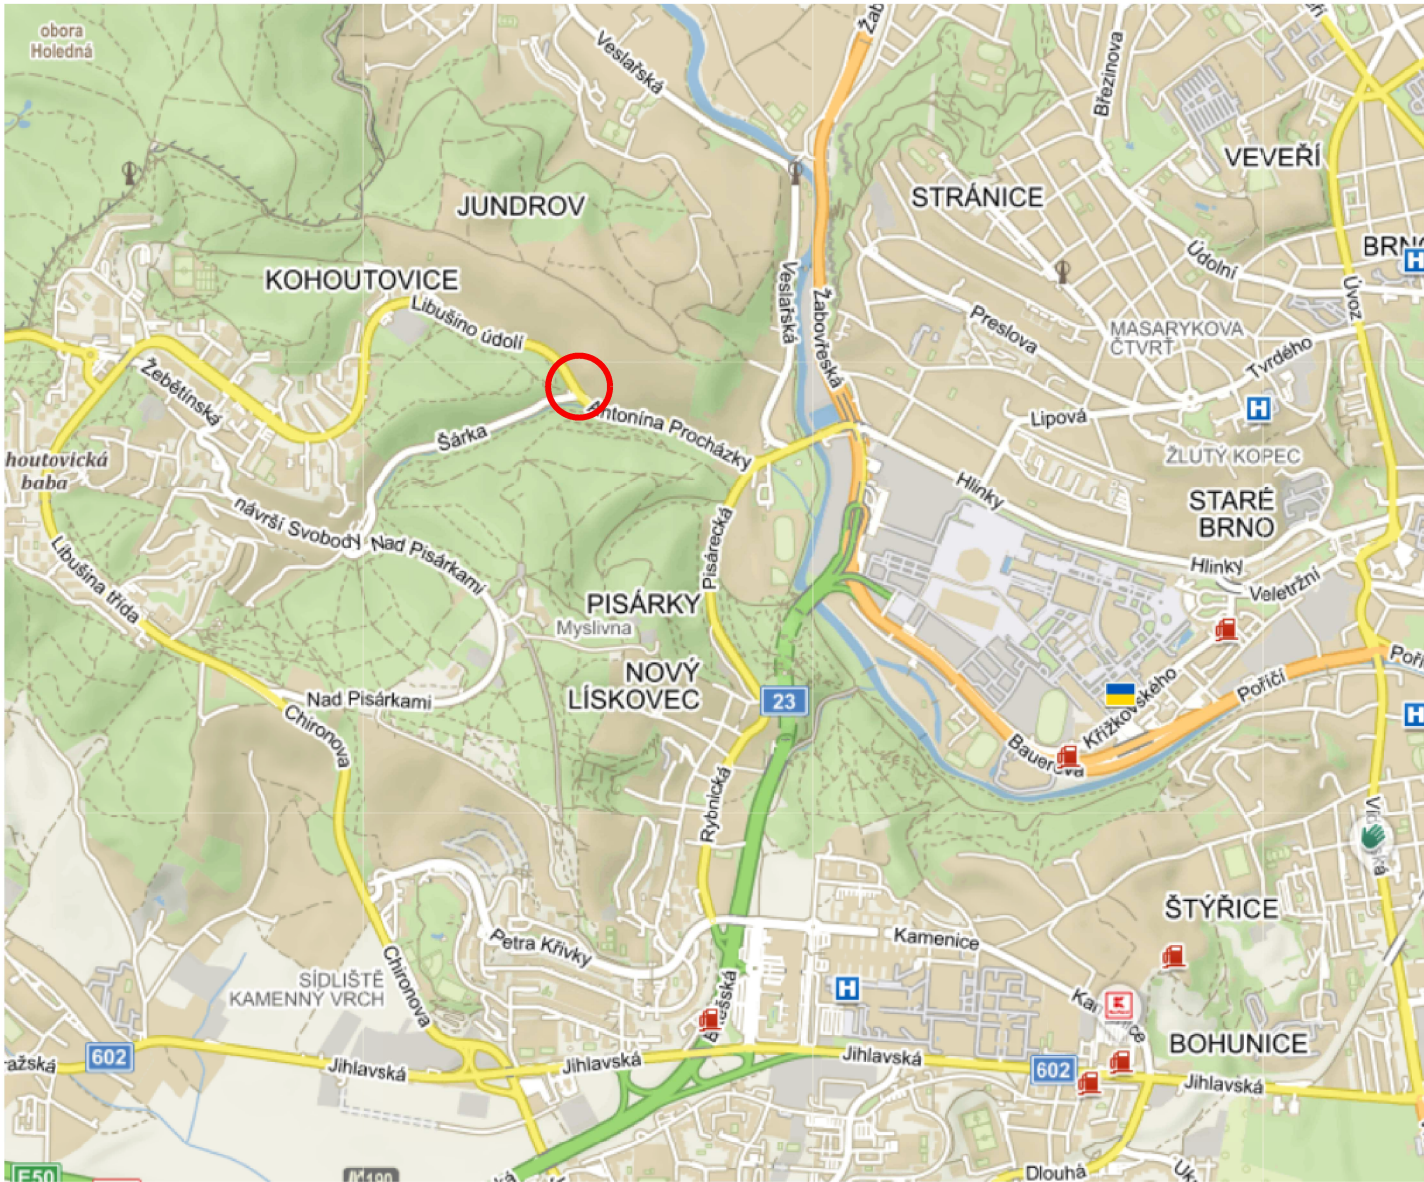

-	-	-
Revize	Popis revize	Datum revize

<div><div>AQUA[®] PROCON</div><div>AQUA PROCON s.r.o. Projektová a inženýrská společnost Palackého tř. 12, 612 00 Brno tel.: +420 541 426 011 E-mail: info@aquaprocon.cz www.aquaprocon.cz</div></div>	
Vedoucí projektu	Ing. Petr Baránek
Vedoucí dílčího projektu	
Zodpovědný projektant	Ing. Hana Hyánková
Vypracoval	Ing. Hana Hyánková
Kontroloval	Ing. Petr Baránek

Investor	Statutární město Brno, Dominikánské nám. 196/1, 602 00 Brno
Objednatel	Statutární město Brno, Dominikánské nám. 196/1, 602 00 Brno

Formát	2A4	Měřítko	Stupeň	DSP,DPS	Datum	03/2022	Zakázkové číslo	1575421-16
--------	-----	---------	--------	---------	-------	---------	-----------------	------------

Projekt	BRNO, ATS LIBUŠINO ÚDOLÍ - REKONSTRUKCE STAVEBNÍ ČÁSTI A TECHNOLOGIE		
	C - Situační výkresy		
Příloha	PŘEHLEDNÁ SITUACE STAVBY		Souprava
	C.1		Revize 0