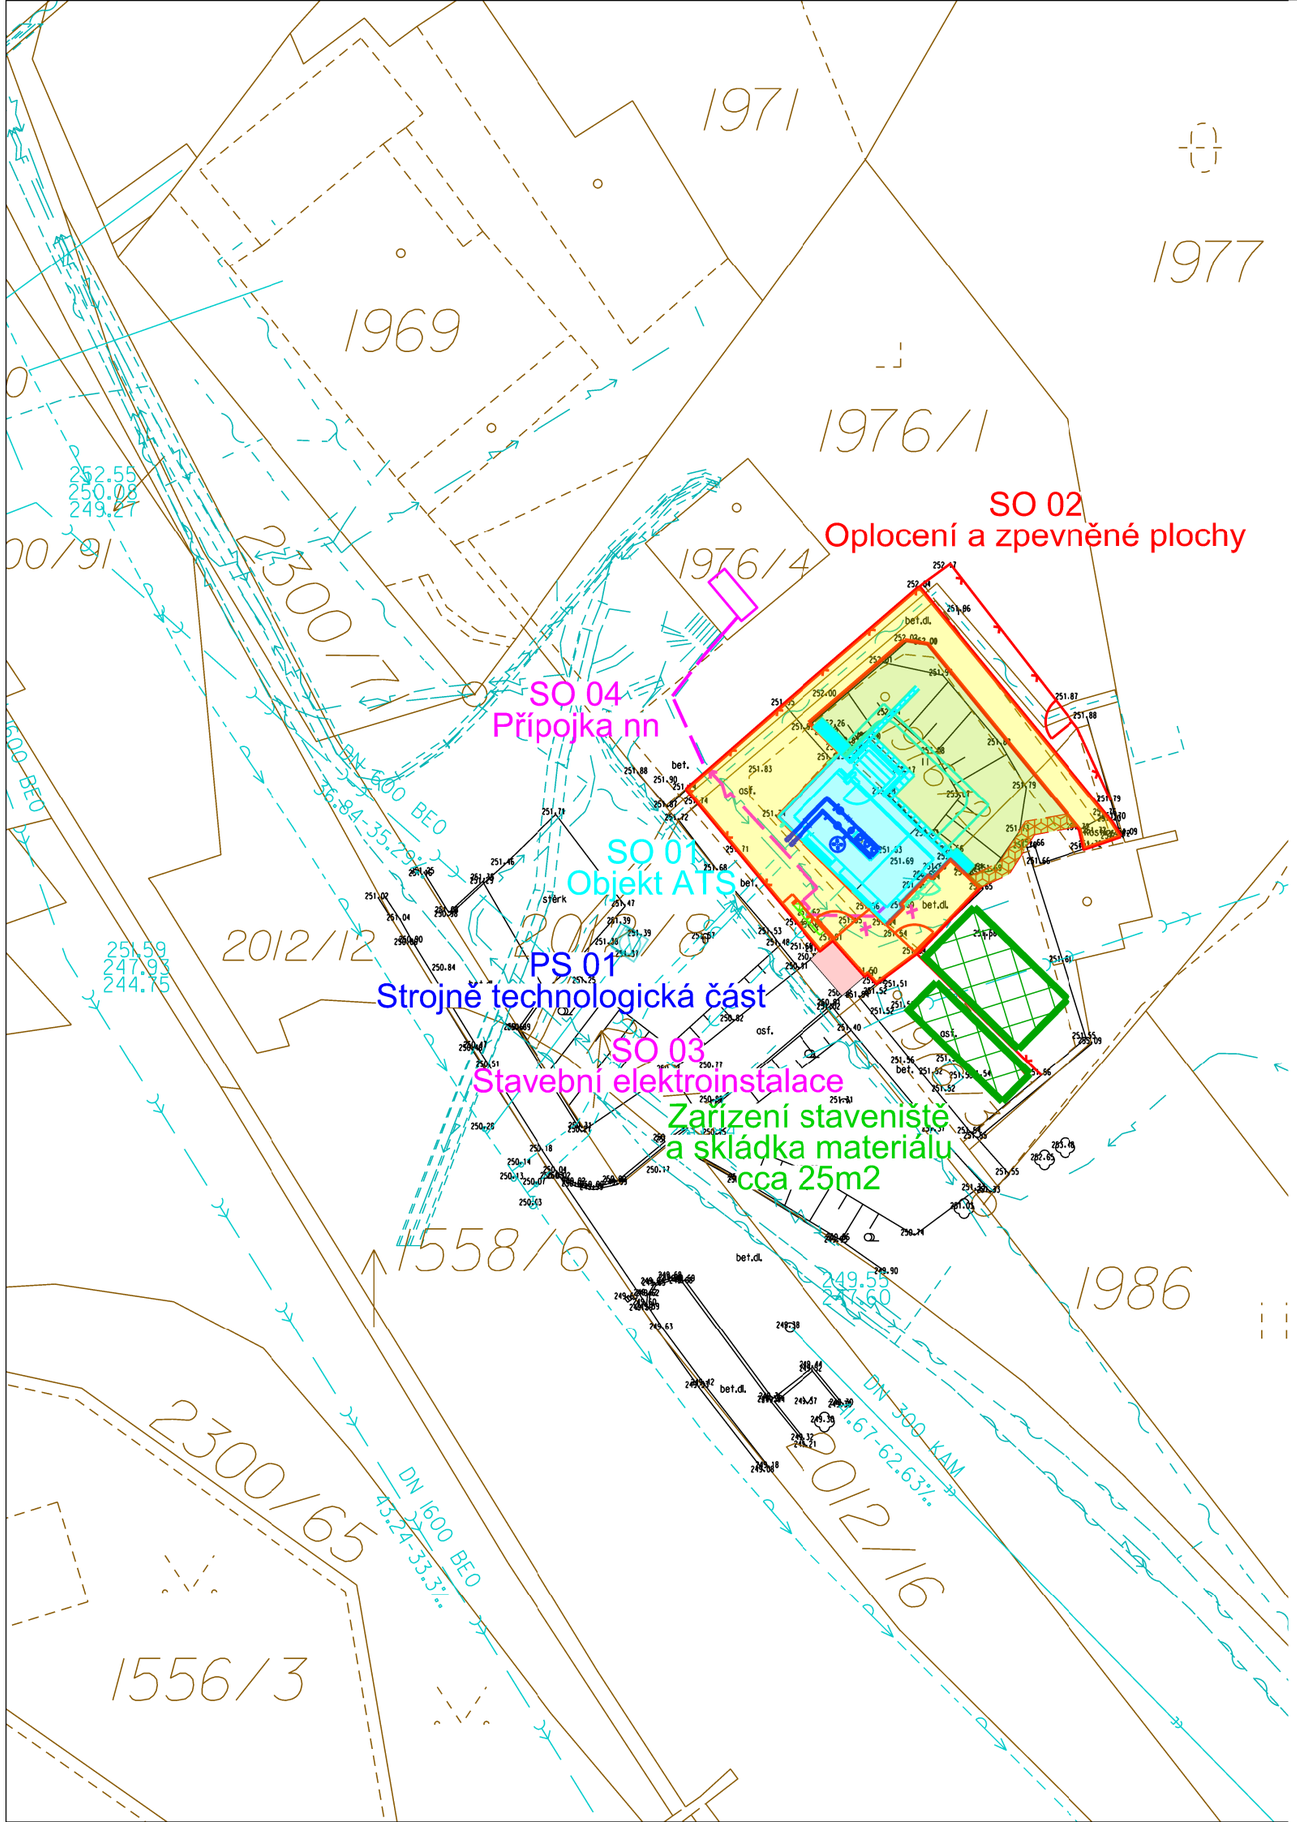

LEGENDA

- PŘELOŽKA KABELU NN
- ZAŘÍZENÍ STAVENIŠTĚ
- HRANICE POZEMKŮ

LEGENDA STÁVAJÍCÍCH INŽENÝRSKÝCH SÍTÍ

- VODOVODNÍ ŘADY
- KANALIZACE DEŠŤOVÁ
- KANALIZACE SPLAŠKOVÁ
- KANALIZACE JEDNOTNÁ
- PODZEMNÍ VEDENÍ NN (EON a.s.)
- PODZEMNÍ VEDENÍ NN
- PODZEMNÍ SDĚLOVACÍ VEDENÍ

LEGENDA POVRCHŮ:

- Schodiště
- Areálové chodníky - bet. dlažba tl. 60mm
- Zeleň
- Vegetační dlažba

S

Revize	Popis revize	Datum revize
–	-	-

AQUA PROCON s.r.o.
Projektová a inženýrská společnost
Palackého tř. 12, 612 00 Brno
tel.: +420 541 426 011
E-mail: info@aquaprocon.cz
www.aquaprocon.cz

Vedoucí projektu	Ing. Petr Baránek
Vedoucí dílčího projektu	
Zodpovědný projektant	Ing. Hana Hyánková
Vypracoval	Ing. Hana Hyánková
Kontroloval	Ing. Petr Baránek

Investor	Statutární město Brno, Dominikánské nám. 196/1, 602 00 Brno
Objednatel	Statutární město Brno, Dominikánské nám. 196/1, 602 00 Brno

Formát	Měřítko	Stupeň	Datum	Zakázkové číslo
2A4	1 : 250	DSP,DPS	03/2022	1575421-16

Projekt

BRNO, ATS LIBUŠINO ÚDOLÍ - REKONSTRUKCE STAVEBNÍ ČÁSTI A TECHNOLOGIE

C - Situační výkresy

Souprava

Příloha	Číslo přílohy	Revize
KOORDINAČNÍ SITUAČNÍ VÝKRES	C.3	0