



POHLED OD JIHOZÁPADU

1 : 50

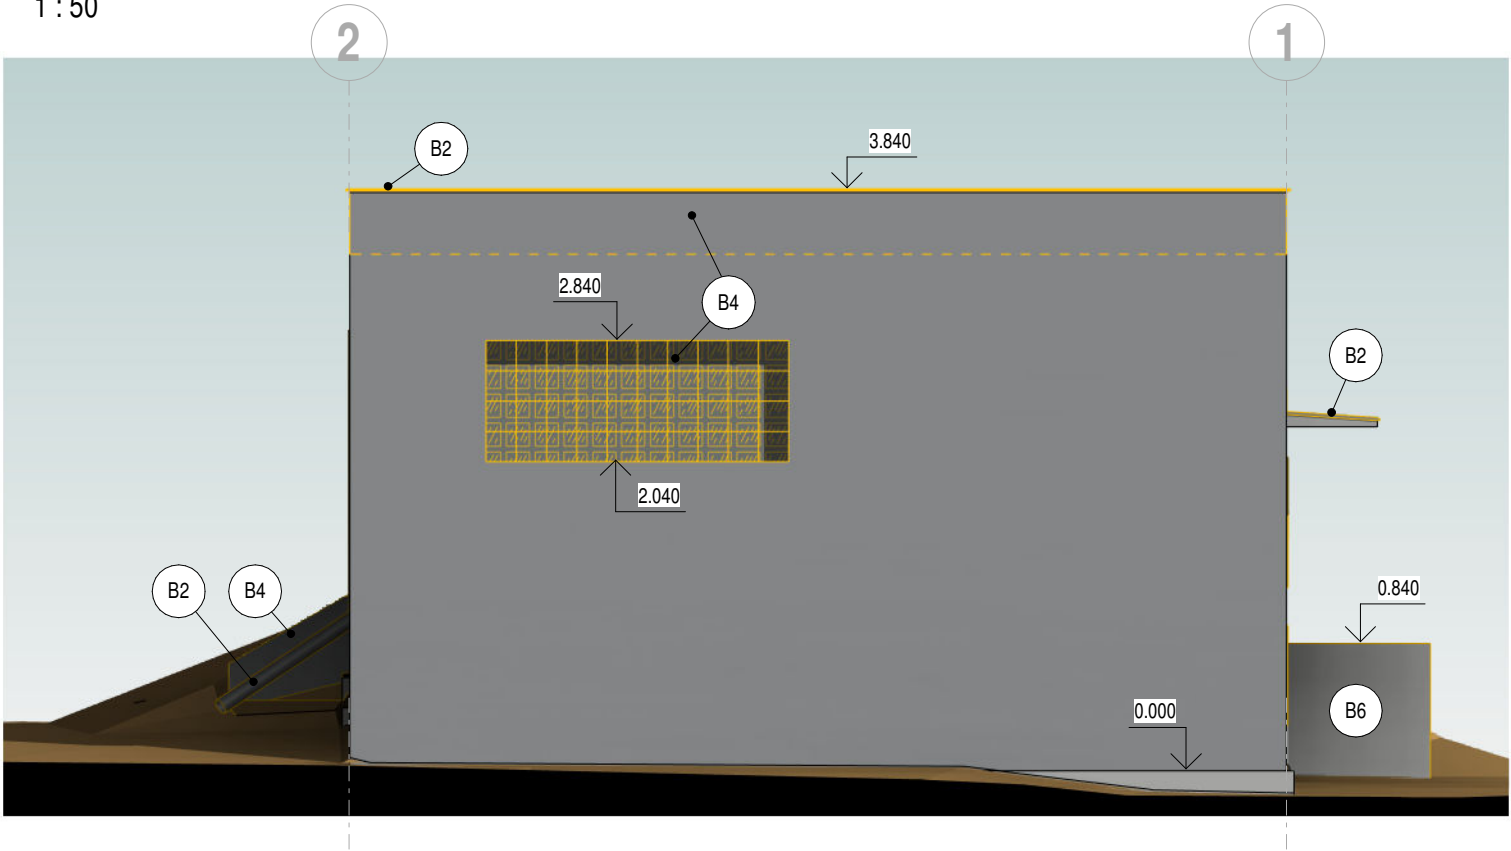


POHLED OD JIHOVÝCHODU

1 : 50

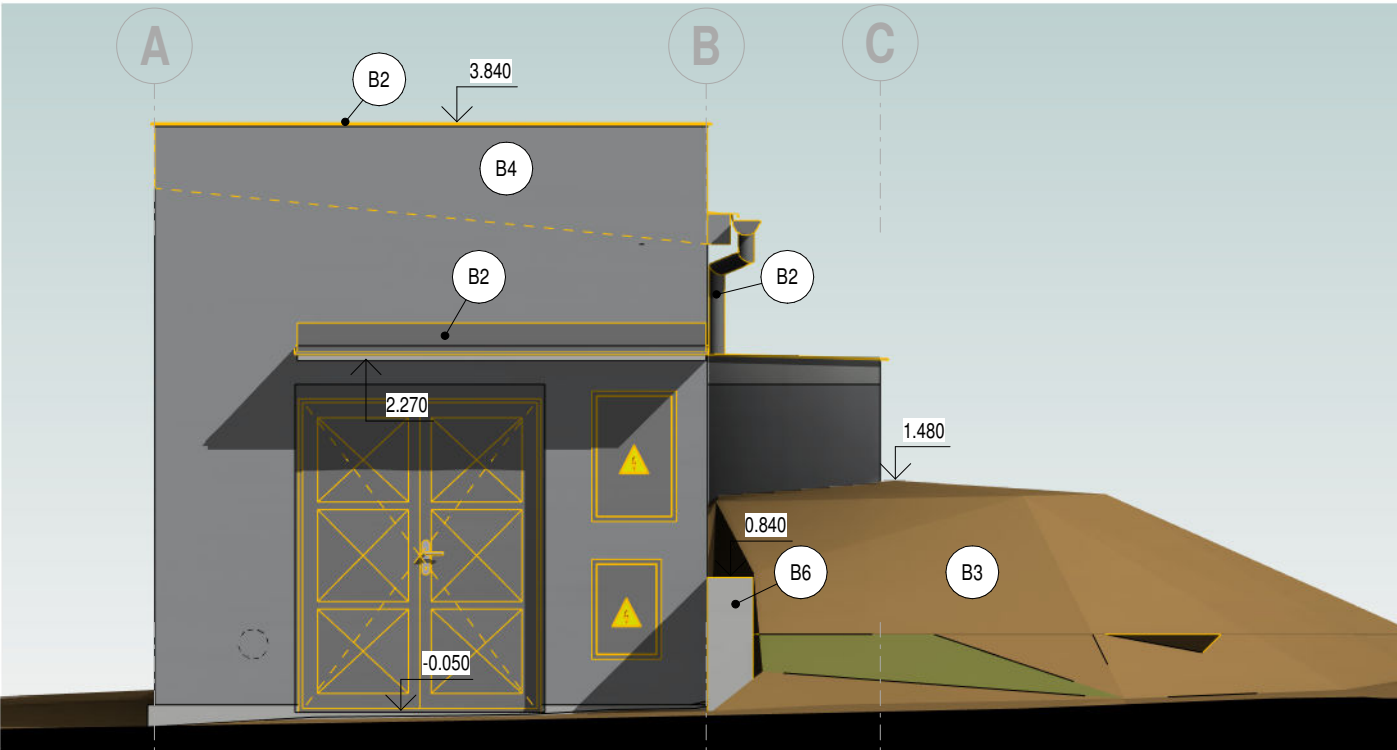


POHLED OD SEVEROVÝCHODU

1 : 50

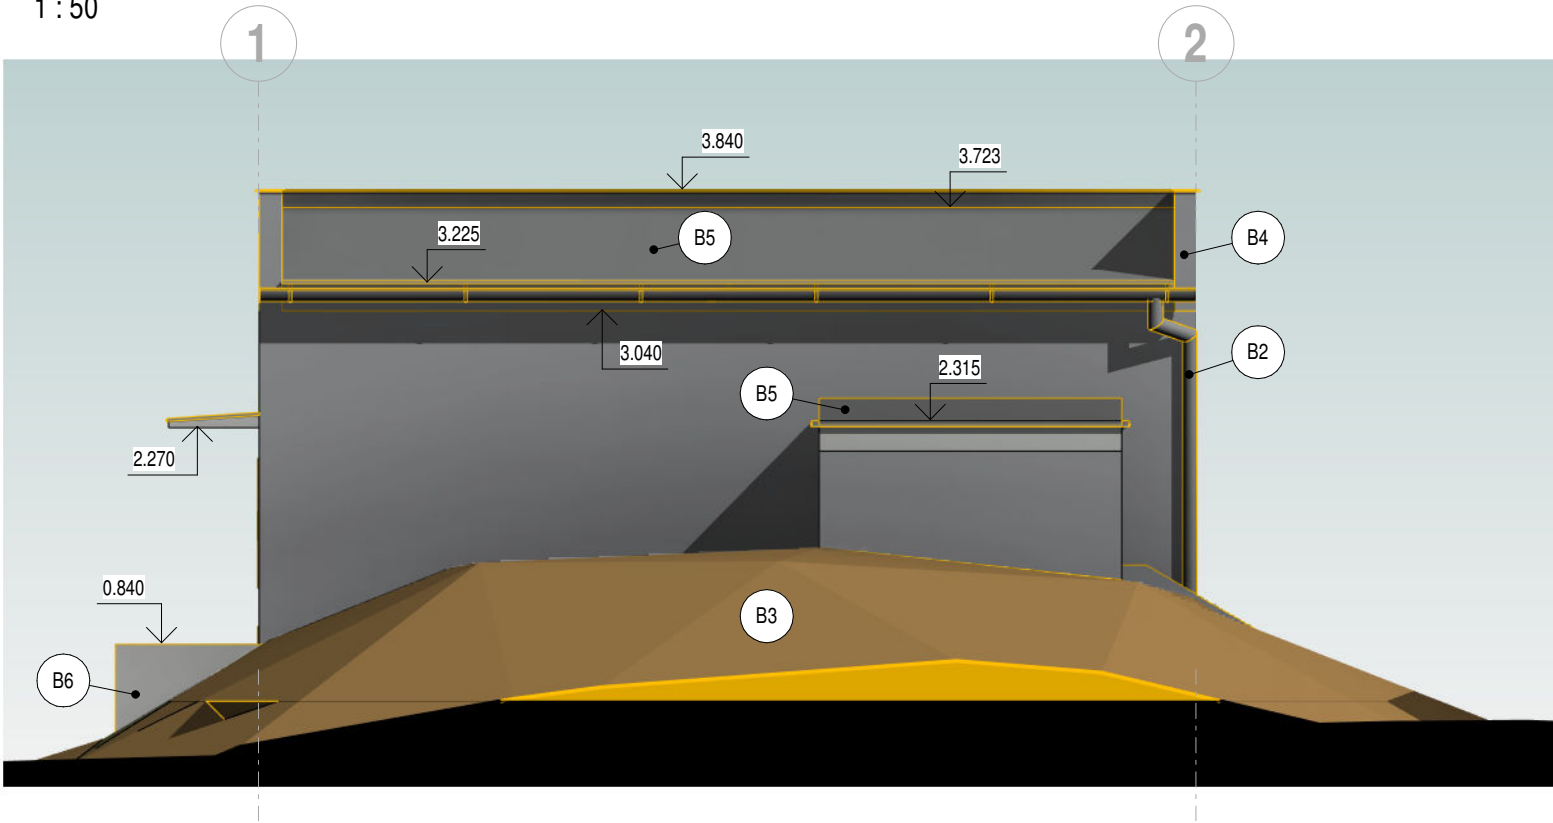

POHLED OD SEVEROZÁPADU

1 : 50

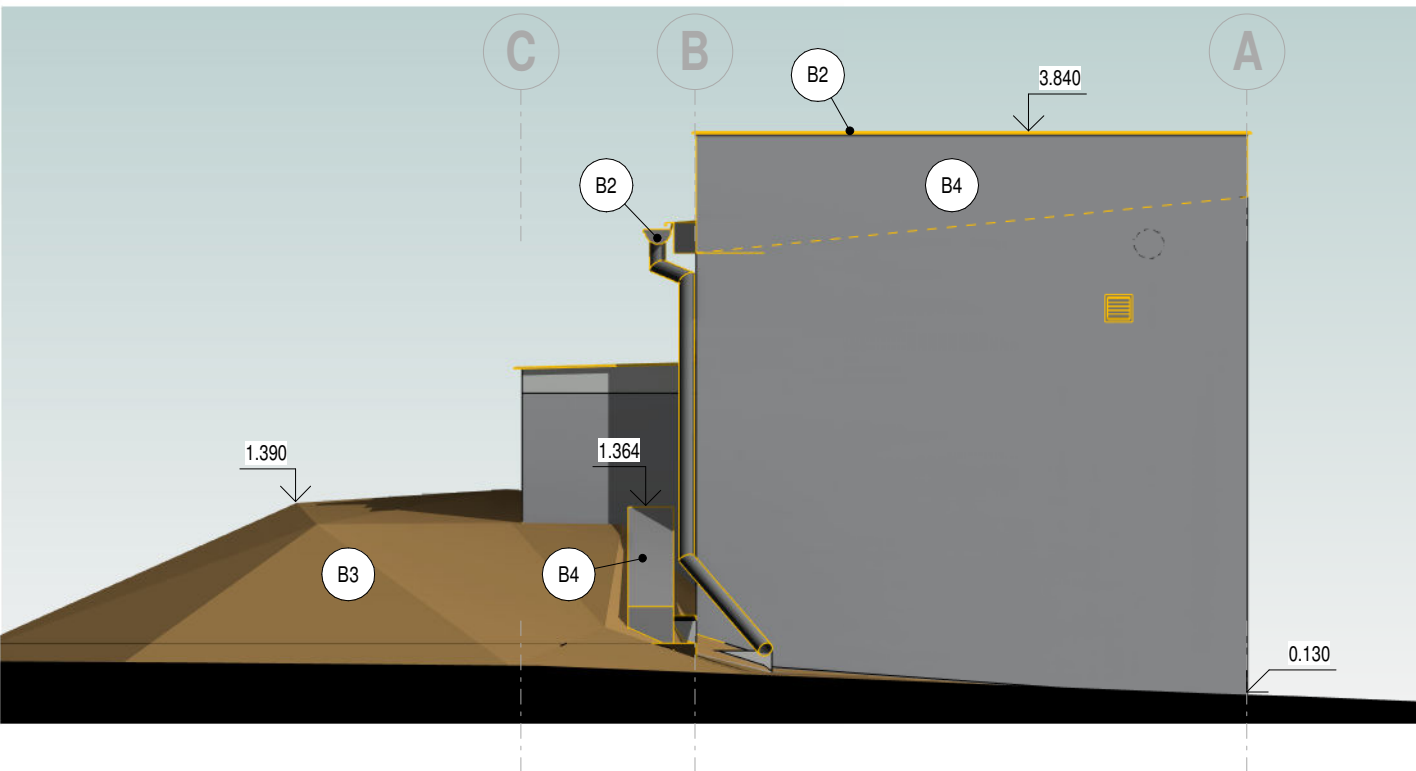


VÝKAZ BOURACÍCH PRACÍ

| OZNAČENÍ | POPIS BOURACÍCH PRACÍ (PODROBNĚJI - VIZ TECHNICKÁ ZPRÁVA) |
|----------|---|
| B1 | DEMONTÁŽ OCELOVÝCH ZÁMEČNICKÝCH VÝROBKŮ |
| B2 | DEMONTÁŽ KLEMPÍŘSKÝCH VÝROBKŮ |
| B3 | ODSTRANĚNÍ ČÁSTI ZEMNÍHO NÁSYPU A OSTATNÍ VÝKOPY |
| B4 | DEMOLICE ZDIVA A LUXFEROVÉHO OKNA |
| B5 | ODSTRANĚNÍ ČÁSTI SKLADBY STŘEŠNÍHO PLÁSTĚ |
| B6 | DEMOLICE BETONOVÝCH A ŽELEZOBETONOVÝCH PRVKŮ |
| B7 | ODSTRANĚNÍ POVRCHOVÝCH ÚPRAV STĚN A PODLAH |
| B8 | DEMONTÁŽ ZAŘÍZOVACÍCH PŘEDMĚTŮ |

SOUŘADNICOVÝ SYSTÉM S-JTSK, ±0,000 = 251,690 m n. m., BpV

| | | |
|--------|--------------|--------------|
| 0 | - | - |
| Revize | Popis revize | Datum revize |

| | | |
|---|-----------------------|--|
|  | | AQUA PROCON s.r.o. Projektová a inženýrská společnost Palackého tř. 12, 612 00 Brno tel.: +420 541 426 011, fax: +420 541 426 012 E-mail: info@aquaprocon.cz www.aquaprocon.cz |
| Vedoucí projektu | Ing. Petr Baránek | |
| Vedoucí dílčího projektu | | |
| Zodpovědný projektant | Ing. Jaroslav Jarolím | |
| Vypracoval | Jakub Marek | |
| Kontroloval | Ing. Jaroslav Jarolím | |

| | | |
|------------|---|--|
| Investor | Statutární město Brno, Dominikánské nám. 196/1, 602 00 Brno | |
| Objednatel | Statutární město Brno, Dominikánské nám. 196/1, 602 00 Brno | |

| | | | | | | | | | |
|--------|--------|---------|------|--------|---------|-------|---------|-----------------|------------|
| Formát | 3 x A4 | Měřítko | 1:50 | Stupeň | DSP,DPS | Datum | 03/2022 | Zakázkové číslo | 1575421-16 |
|--------|--------|---------|------|--------|---------|-------|---------|-----------------|------------|

| | | | | |
|---------|--|--|--|----------|
| Projekt | | BRNO, ATS LIBUŠINO ÚDOLÍ - REKONSTRUKCE STAVEBNÍ ČÁSTI A TECHNOLOGIE | | |
| | | D - Výkresová dokumentace D.1 - STAVEBNÍ ČÁST D.1.1 - SO 01 Objekt ATS | | |
| Příloha | | BOURACÍ PRÁCE - POHLEDY | | Souprava |
| | | Číslo přílohy | | Revize |
| | | D.1.1.4 | | 0 |