


### LEGENDA :

- PŘÍTOKOVÉ POTRUBÍ
- VÝTLAČNÉ POTRUBÍ
- ODPADNÍ POTRUBÍ
- STÁVAJÍCÍ POTRUBÍ
- NAVAZUJÍCÍ VENKOVNÍ POTRUBÍ

3D POHLED

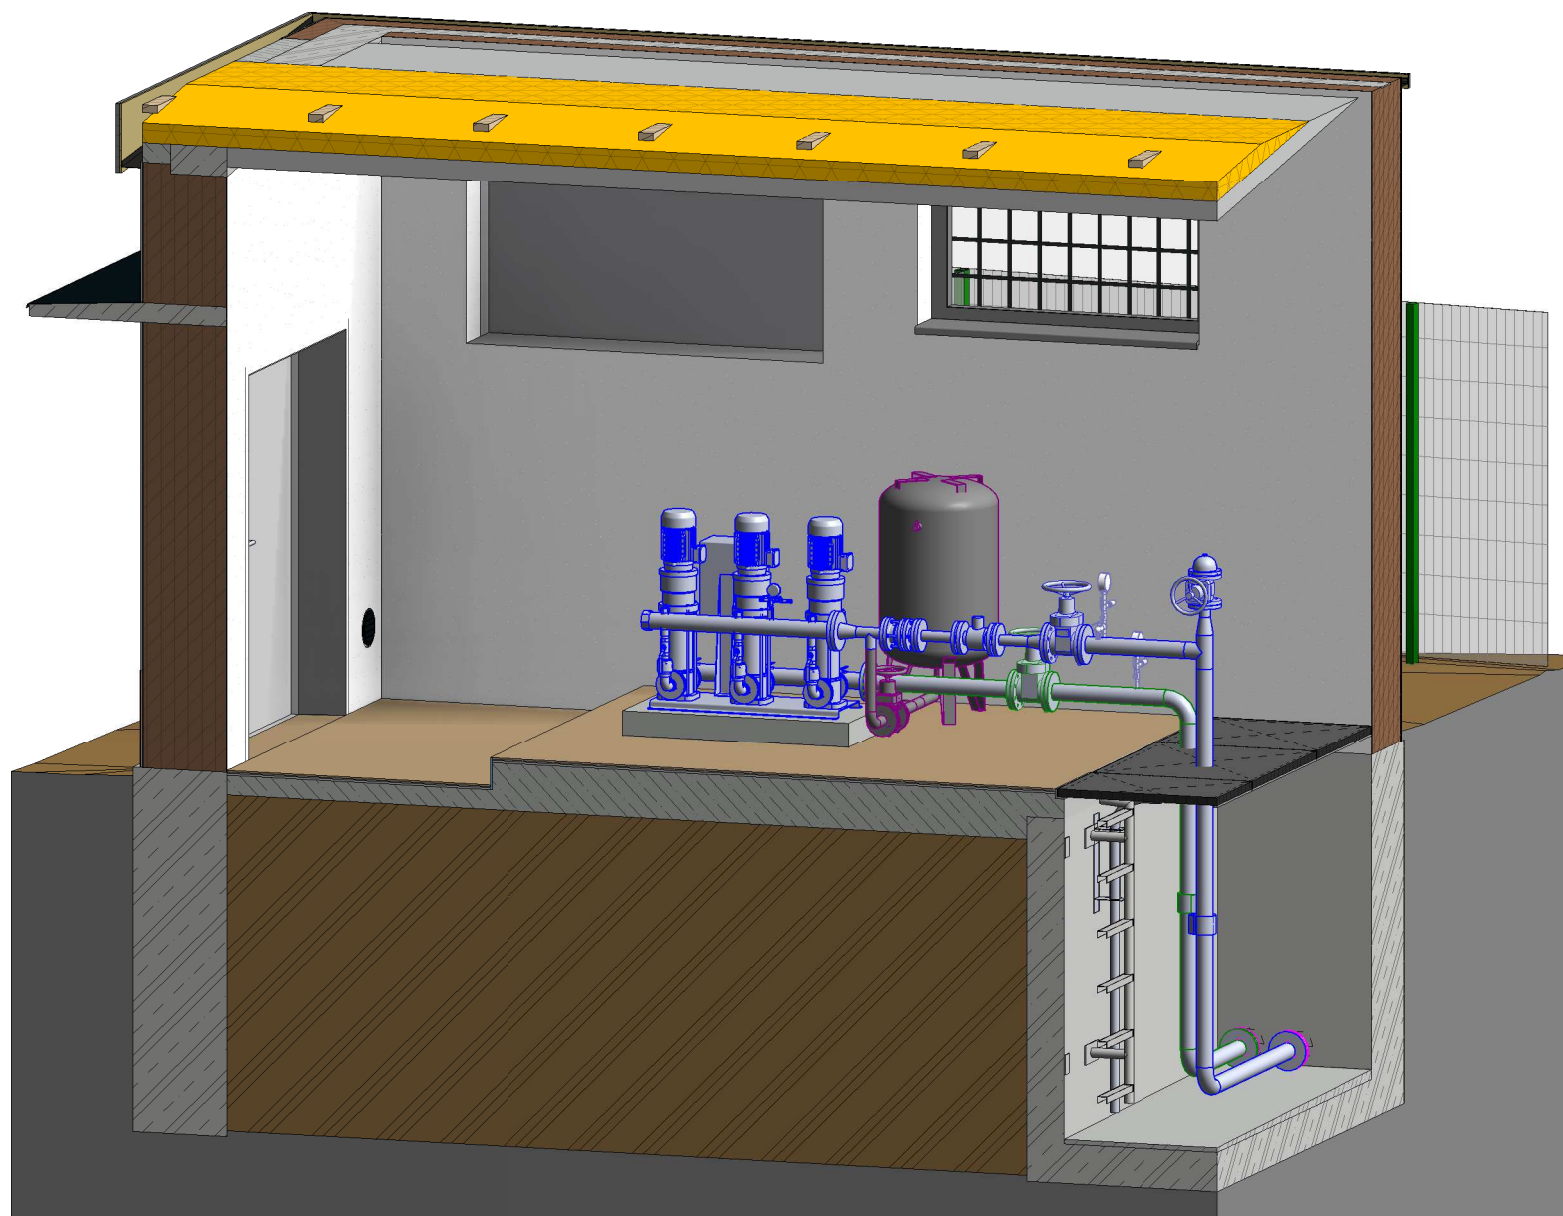

0	-	-
Revize	Popis revize	Datum revize



### AQUA PROCON s.r.o.

Projektová a inženýrská společnost  
Palackého tř. 12, 612 00 Brno  
tel.: +420 541 426 011, fax: +420 541 426 012  
E-mail: info@aquaprocon.cz  
www.aquaprocon.cz

Vedoucí projektu	Ing. Petr Baránek
Vedoucí dílčího projektu	
Zodpovědný projektant	Ing. Hana Hyánková
Vypracoval	Ing. Milena Reitoralová
Kontroloval	Ing. Petr Baránek

Investor	Statutární město Brno, Dominikánské nám. 196/1, 602 00 Brno
Objednatel	Statutární město Brno, Dominikánské nám. 196/1, 602 00 Brno

Formát	3 x A4	Měřítko	1 : 50	Stupeň	DSP, DPS	Datum	03/2022	Zakázkové číslo	1575421-16
--------	--------	---------	--------	--------	----------	-------	---------	-----------------	------------

Projekt	<b>BRNO, ATS LIBUŠINO ÚDOLÍ - REKONSTRUKCE STAVEBNÍ ČÁSTI A TECHNOLOGIE</b>					
	D - Výkresová dokumentace					
	D.2 - TECHNOLOGICKÁ ČÁST					
	D.2.1 - PS 01 Strojně technologická část					
Příloha	ATS LIBUŠINO ÚDOLÍ - ŘEZY, 3D POHLED			Souprava		
				Číslo přílohy		
				D.2.1.3		
				Revize		
				0		