Da32b PROTIPOŽÁRNÍ UZÁVĚR S DVOUKŘÍDLÝMI DVEŘMI S PRŮZOREM, SLÍCOVANÉ

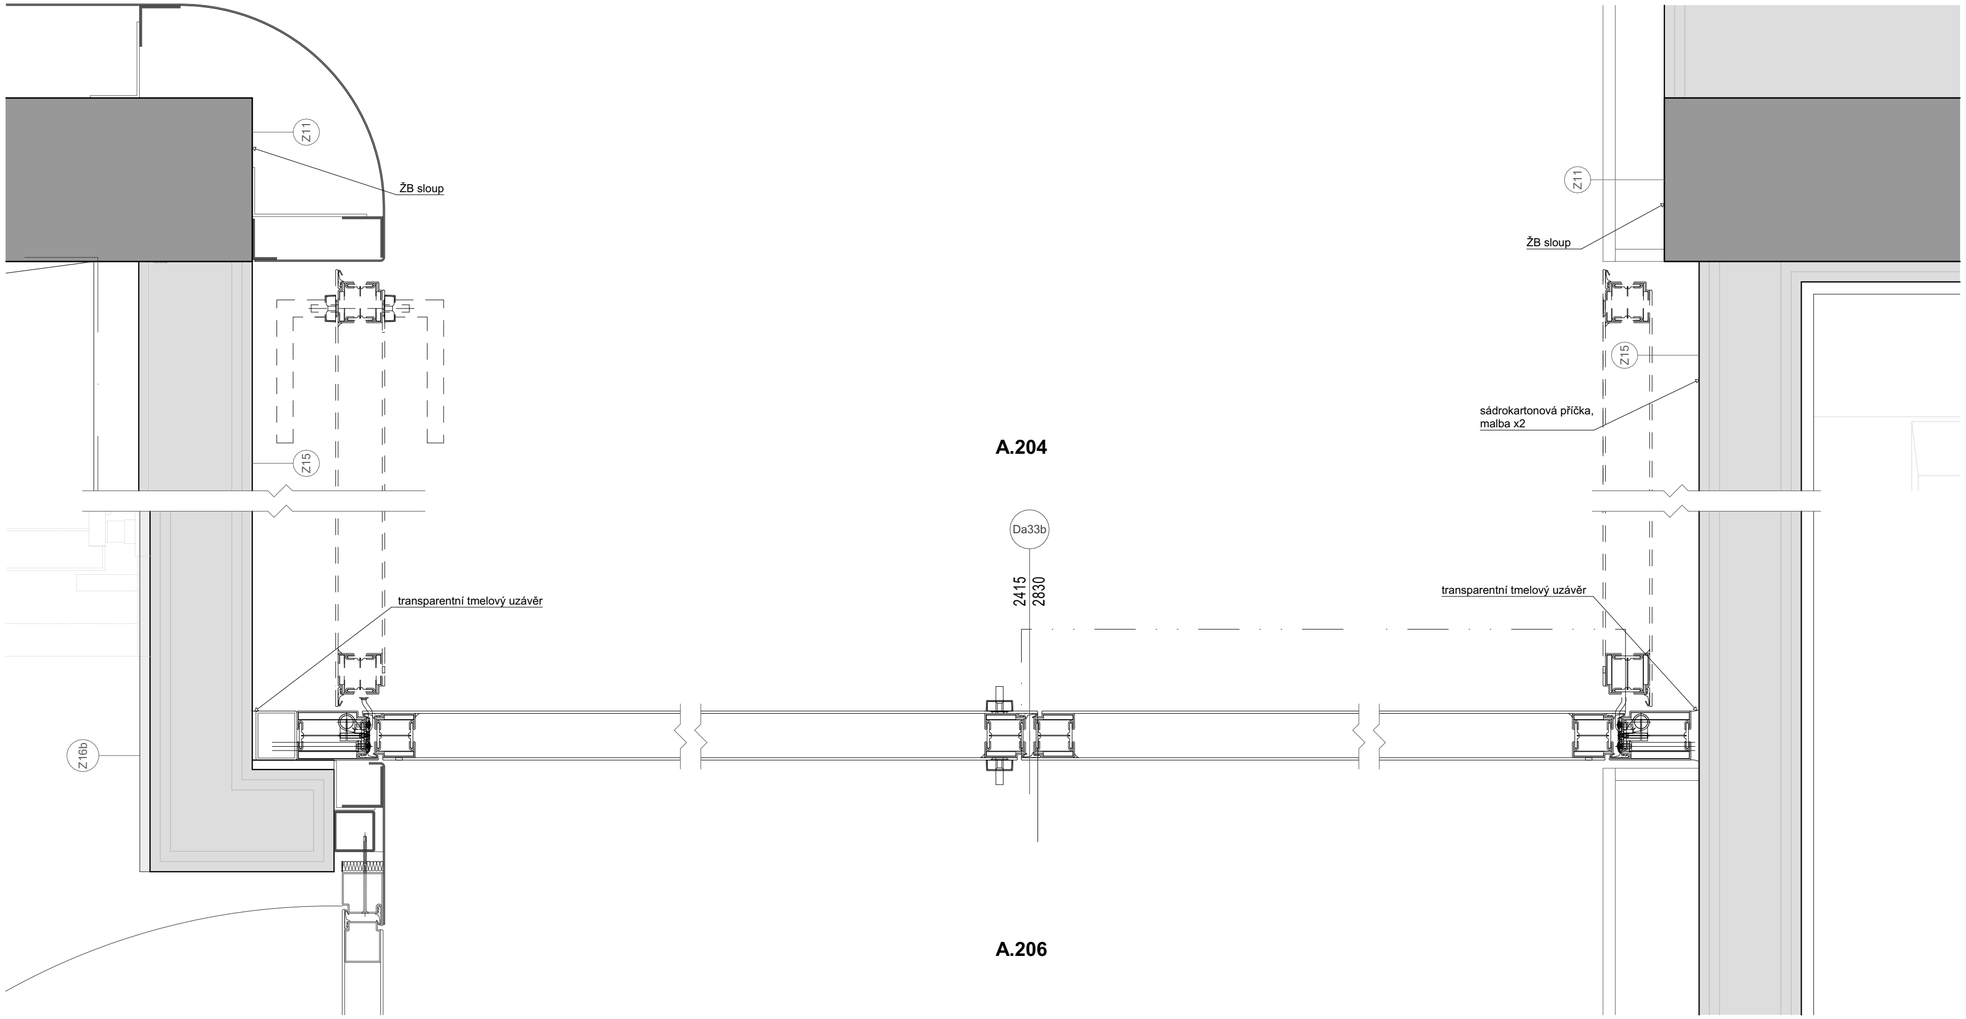

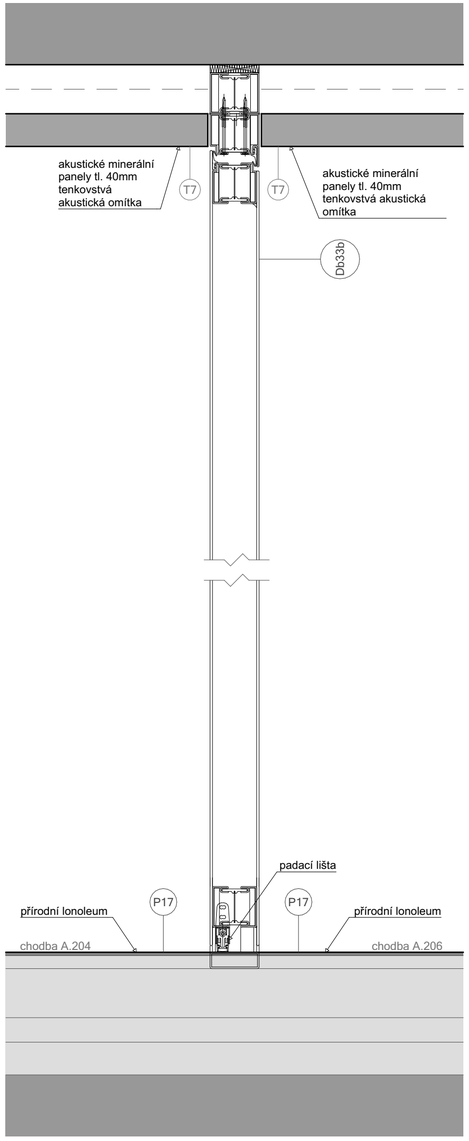

M 1:5