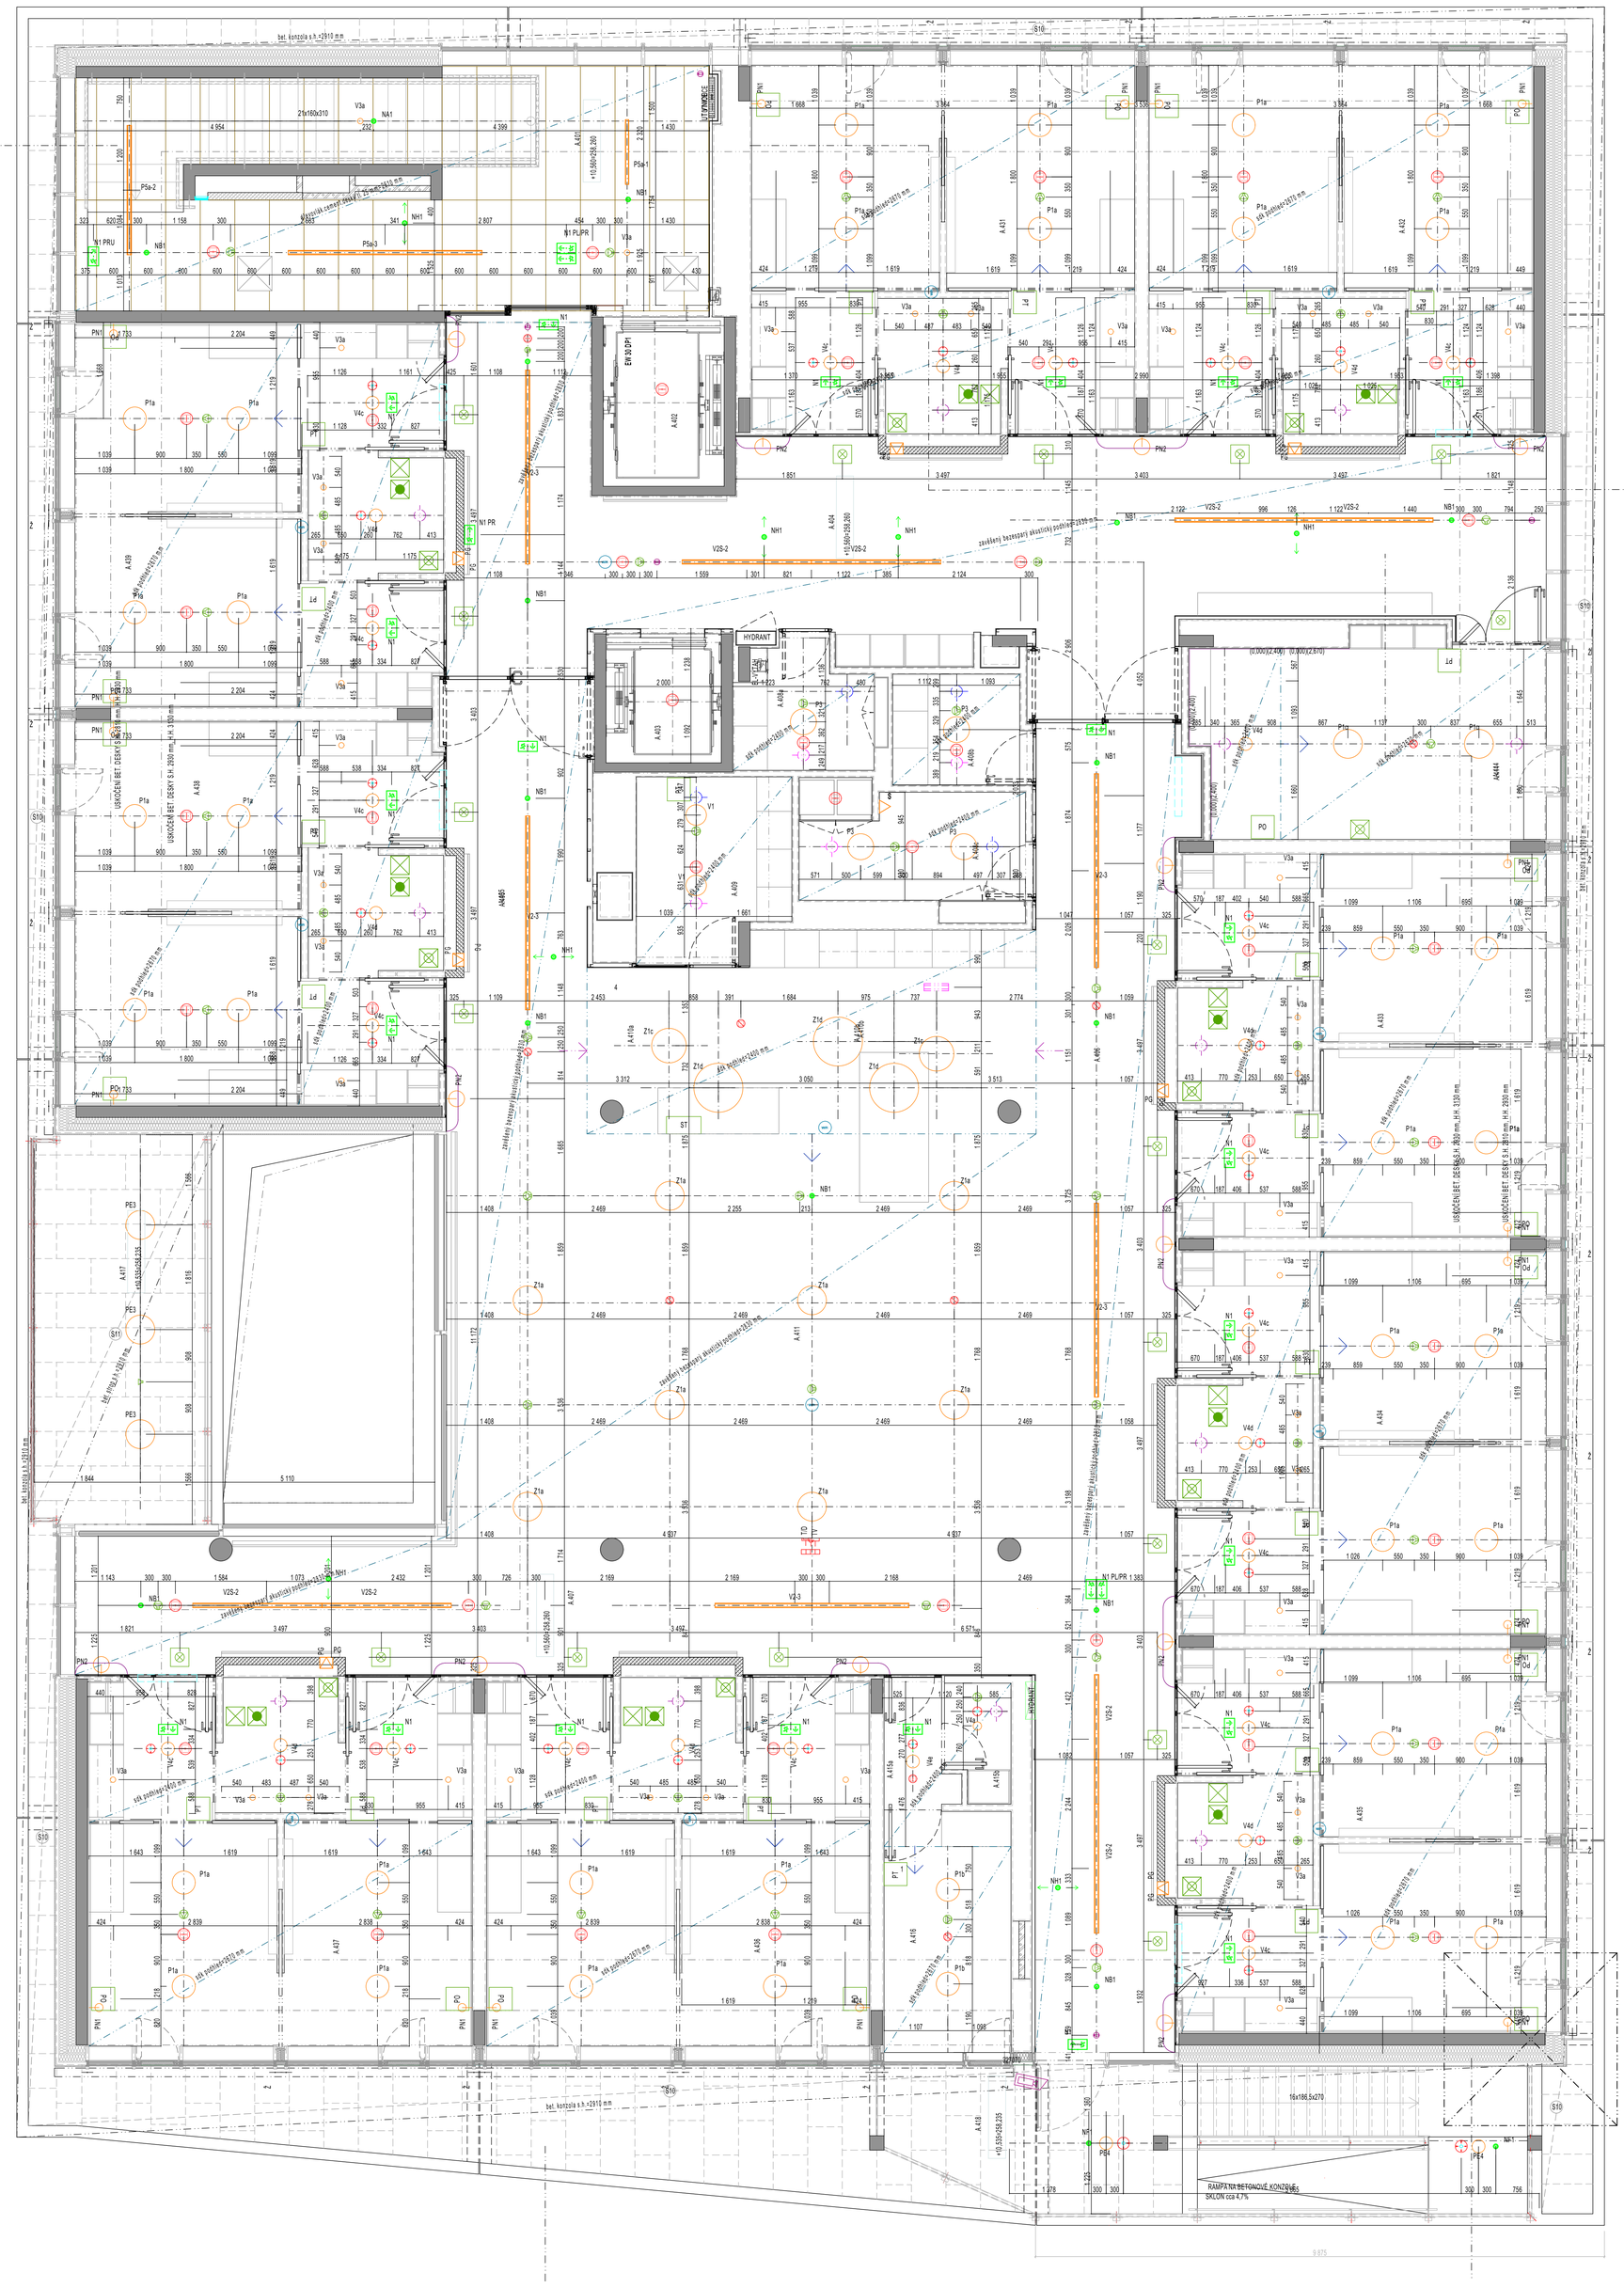

LEGENDA MÍSTNOSTÍ PAVILON A

Č. M.	NÁZEV MÍSTNOSTI	PLOCHA (m2)	S.V.MÍST. m)	STROP
	PAVILON A			
	SPOLEČNÉ PROSTORY			
A.401	CHÚC	42,60	2610	T6
A.402	EVAKUAČNÍ VÝTAH	6,15	-	
A.403	OSOBNÍ VÝTAH	4,50	-	
A.404	CHODBA	71,75	2830	T7
A.405	CHODBA	18,85	2830	T7
A.406	CHODBA	54,20	2830	T7
A.407	CHODBA	38,30	2830	T7
A.408a	ÚKLID	4,75	2400	T3
A.408b	SAMOSTATNÁ ČISTÍCÍ MÍSTNOST	4,45	2400	T3
A.408c	ODPADY A ŠPINAVÉ PRÁDLO	6,80	2400	T3
A.409	UZAVŘENÉ PRACOVIŠTĚ SESTER	8,15	2400	T3
A.410a	PRACOVIŠTĚ SESTER	8,15	2400	T3
A.410b	PŘÍPRAVNA JÍDLA	17,45	2400	T3
A.411	DENNÍ MÍSTNOST PACIENTŮ	71,40	2830	T7
A.414	ASISTOVANÁ LÁZEŇ S WC	20,80	2400, 2670	T4
A.415a	PŘEDSÍŇ	2,50	2400	T3
A.415b	WC	2,15	2400	T3
A.416	DENNÍ MISTNOST	9,25	2670	T3
A.417	TERASA	21,50	2910	T1
A.418	VENKOVNÍ ÚNIKOVÉ SCHODIŠTĚ	27,00	2910	T1
	POKOJE			
A.431	DVOULŮŽKOVÝ POKOJ	41,70	2400, 2670	T3, T4
A.432	DVOULŮŽKOVÝ POKOJ	41,70	2400, 2670	T3, T4
A.433	DVOULŮŽKOVÝ POKOJ	41,70	2400, 2670	T3, T4
A.434	DVOULŮŽKOVÝ POKOJ	41,70	2400, 2670	T3, T4
A.435	DVOULŮŽKOVÝ POKOJ	41,70	2400, 2670	T3, T4
A.436	DVOULŮŽKOVÝ POKOJ	41,70	2400, 2670	T3, T4
A.437	DVOULŮŽKOVÝ POKOJ	41,70	2400, 2670	T3, T4
A.438	DVOULŮŽKOVÝ POKOJ	41,70	2400, 2670	T3, T4
A.439	DVOULŮŽKOVÝ POKOJ	41,70	2400, 2670	T3, T4
	CELKEM UŽITNÁ PLOCHA	815,85		

LEGENDA KONCOVÝCH PRVKŮ V PODHLEDU

SLABOPROUD *viz tabulka koncových prvků*
- WIFI UMÍSTĚNO V NICE PODHLEDU
- VNITŘNÍ KAMERA KOTVENÁ DO PODHLEDU
- VENKOVNÍ KAMERA NA FASÁDĚ POD STROPEM

SLABOPROUD (EPS) *viz tabulka koncových prvků*
- OPTICKOKOUŘOVÝ HLÁSIČ EPS
- KOMBINOVANÝ HLÁSIČ EPS (TEPLOTNÍ + OPTICKOKOUŘOVÝ)

SLABOPROUD (NZS) *viz tabulka koncových prvků*
- REPRODUKTOR ER DO PODHLEDU 6W
- REPRODUKTOR ER PŘISAZENÝ

SLABOPROUD (SYSTÉM SESTRA-PACIENT) *viz tabulka koncových prvků*
- AKUSTICKÁ A OPTICKÁ SIGNALIZACE VESTAVNÉ DO PODHLEDU, SYSTÉM SESTRA - PACIENT

SLABOPROUD (PZTS) *viz tabulka koncových prvků*
- POHYBOVÝ DETEKTOR 360°

SILNOPROUD *viz tabulka koncových prvků*
- INFAPASÍVNÍ ČIDLO POHYBU PIR, STROPNÍ, 360°
- STROPNÍ ZÁSUVKY SIL. A DAT. V PODHLEDU PRO TV

VZDUCHOTECHNIKA *viz tabulka koncových prvků*
- VZT TALÍŘOVÝ VENTIL ODVODNÍ
- VZT TALÍŘOVÝ VENTIL PŘÍVODNÍ
- VZT PŘÍVODNÍ ŠTĚRBINA V NICE PODHLEDU
- VZT ODVODNÍ ŠTĚRBINA V NICE PODHLEDU
- VZT VÝUSTKA DO POTRUBÍ ODVODNÍ
- VZT VÝUSTKA DO POTRUBÍ PŘÍVODNÍ
- VZT VÍROVÝ ANEMOSTAT ODVODNÍ
- VZT VÍROVÝ ANEMOSTAT PŘÍVODNÍ
- REGULAČNÍ KLAPKA

LEGENDA MATERIÁLŮ

- ŽELEZOBETONOVÉ SLOUPY, STĚNY A PRŮVLAKY
- ŽELEZOBETONOVÉ MONOLITICKÉ KONSTRUKCE
- ZDIVO Z POROBETONOVÝCH TVÁRNIC, PEVNOST ZDIVA 3,14, PO EI 180, tl.= 250mm, ZDÍCÍ MALTA PRO TENKÉ SPÁRY
- ZDIVO Z POROBETONOVÝCH TVÁRNIC, PEVNOST ZDIVA 3,14, PO EI 180, tl.= 200mm, ZDÍCÍ MALTA PRO TENKÉ SPÁRY
- PŘÍČKA Z POROBETONOVÝCH TVÁRNIC, PEVNOST ZDIVA 1,92, PO EI 120, 180, TL. ZDIVA 100 mm, 150 mm, ZDÍCÍ MALTA PRO TENKÉ SPÁRY
- PREFABRIKOVANÝ BETONOVÝ PANEL tl. 130 mm
- SDK PŘÍČKY A PŘEDSTĚNY DO SUCHÉHO A VLHKÉHO PROST., RŮZNÉ TLOUŠŤKY, 2x12,5 mm+min. izolace různé tloušťky + CW profil
- MONTOVANÉ KONSTRUKCE
- KOTVENÝ OBKLAD Z VLÁKNOCEMENTOVÝCH PANELŮ S TEP.IZOLACÍ Z MINERÁLNÍ VATY tl. 300 mm A VZDUCHOVOU MEZEROU
- KONSTRUKCE Z PROSTÉHO BETONU
- TEPELNÁ IZOLACE - EPS, XPS
- TEPELNÁ IZOLACE - PIR
- TEPELNÁ IZOLACE - MINERÁLNÍ VATA KZS
- HUTNĚNÝ PODSYP ZE ŠTĚRKOPÍSKU, FR. 0-64 mm
- PŮVODNÍ ZEMINA
- ZÁSYP ZEMINOU Z VÝKOPŮ
- HYDROIZOLACE

název výkresu	KOORDINACE STROPU 4.NP A	projekt	SZK ČERVENÝ KOPEC
datum	04.10.2023	měřítko	1:50
formát	A0	číslo výkresu	D.1.1.5013
příloha	D.1.1.5000 KOORDINACE STROPŮ,STĚN A PODLAH		