



Zb08

LEGENDA ŠRAF

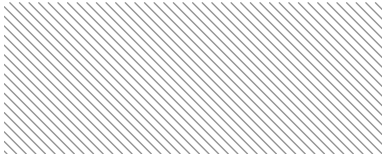

STĚNY V ŘEZU

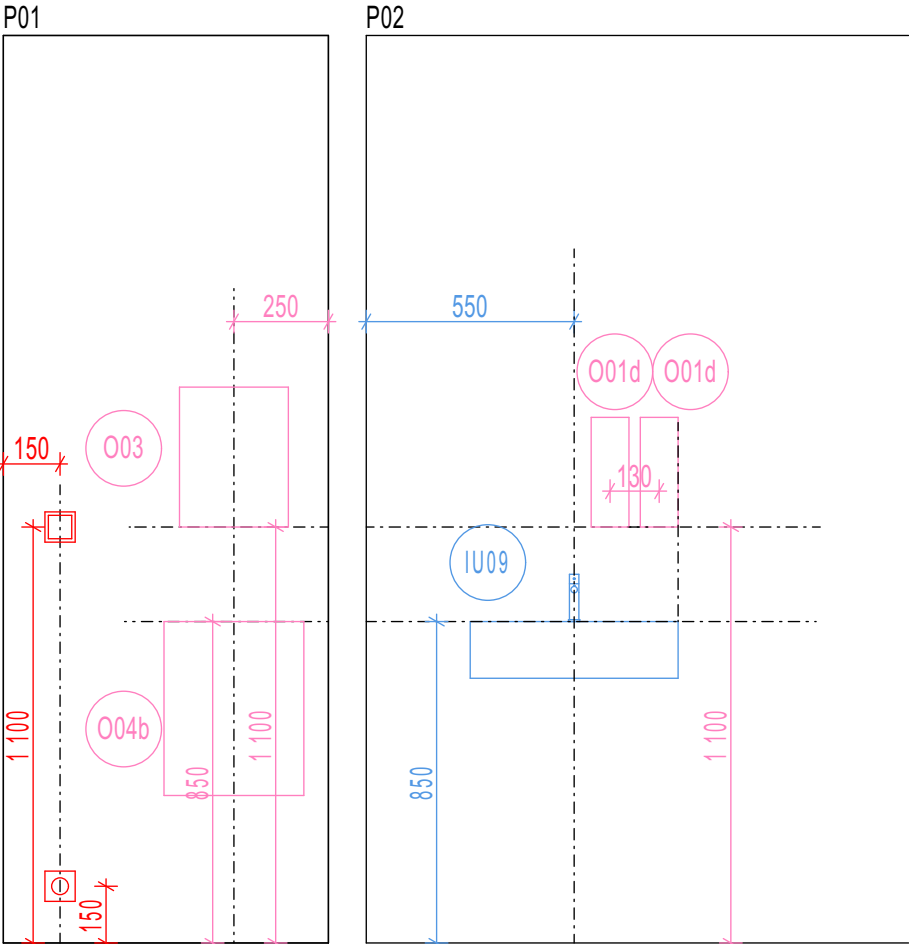

název výkresu B.x08c (2.NP, 3.NP, 4.NP)

datum 04.10.2023

měřítko 1:20

formát A3

číslo výkresu D.1.1.5119

projekt

SZK
ČERVENÝ KOPEC

příloha

D.1.1.5000
KOORDINACE STROPŮ, STĚN
A PODLAH