

LEGENDA ŠRAF

STĚNY V ŘEZU

POVRCHY - STĚNY





OBKLADY

SMĚR OBKLÁDKY

KERAMICKÝ OBKLAD TYP 1  
100 x 200 mm

TRUHLÁŘSKÉ VÝROBKY

pozn. barvy obkladů rozdělují jejich typy a formáty, skutečný odstín viz projekt interiéru

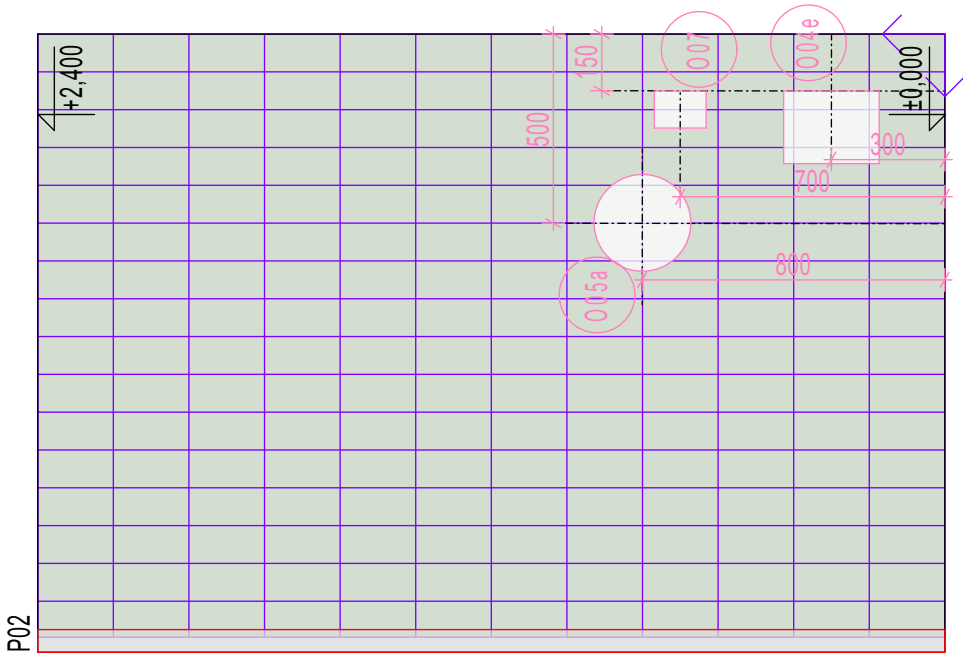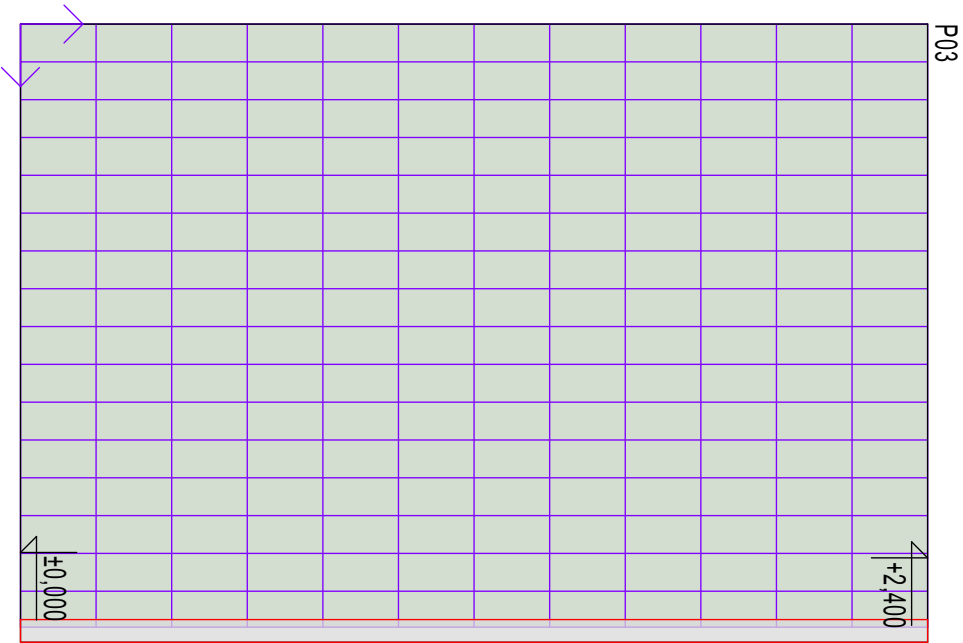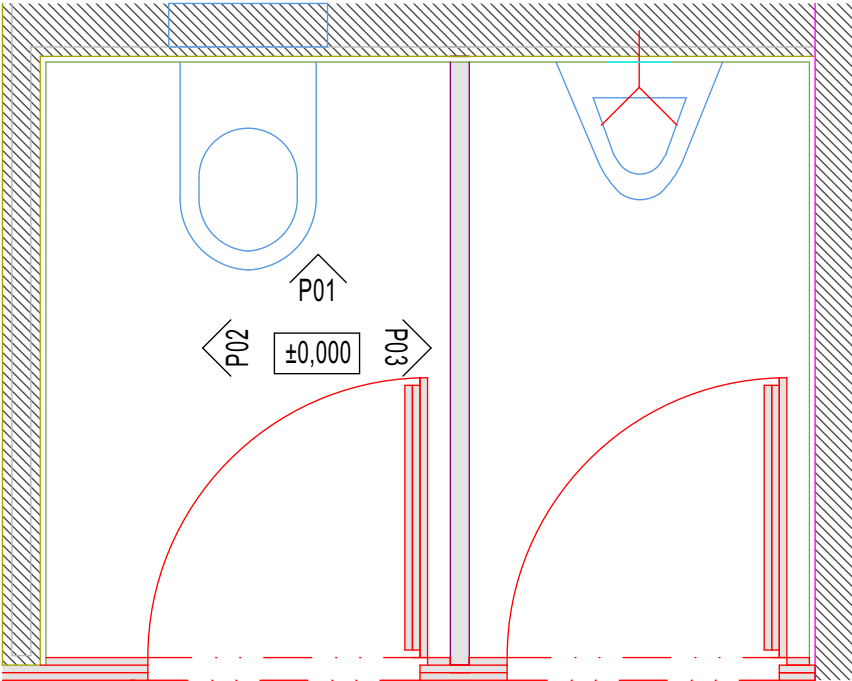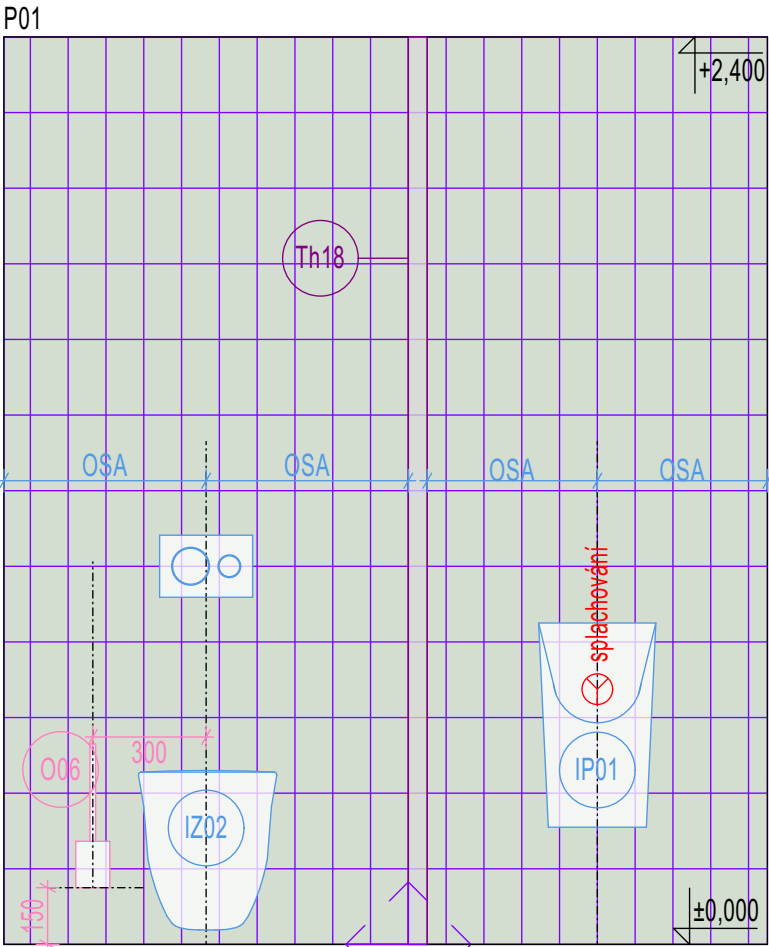

název výkresu H.115f, H.115g

datum 04.10.2023 měřítko 1:20

formát A3

číslo výkresu D.1.1.5055

projekt SZK ČERVENÝ KOPEC

příloha D.1.1.5000 KOORDINACE STROPŮ, STĚN A PODLAH